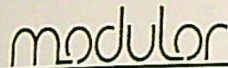
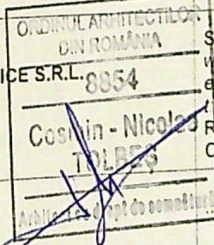


|   |  |   |  |
|---|--|---|--|
| <b>PROPRIETAR / OWNER:</b><br>GENERAL BUILDING MANAGEMENT SRL<br>Calea Floreasca 169 A Bl. A Et. 5 Ap. BIR. 11 Cod 014459 sector 1 Bucuresti                                                         |  | Constructia propusa a teraselor se incadreaza in<br><b>Categoria de imp. globala:</b><br>Categoria de importanta "D" "redusa" cf. HG 766/1997 ord. MLPAT 31/N/1995<br><b>Clasa de importanta:</b><br>Clasa de importanta a IV-a cf. tabel 4.3 P100-1/2006   |  |
| <b>BENEFICIAR / CLIENT:</b><br>ZNC COFFEE SRL<br>bd. Ofiteia nr.76 bl. 35, sc.1, Et.3, ap.16, Craiova, jud. Dolj<br>RO43664533, J16/322/2021                                                         |  | Constructia existenta se incadreaza in<br><b>Categoria de imp. globala:</b><br>Categoria de importanta "C" "normala" cf. HG 766/1997 ord. MLPAT 31/N/1995<br><b>Clasa de importanta:</b><br>Clasa de importanta II cf. tabel 4.3 P100-1/2006   |  |
| <b>ADRESA PROIECTULUI / PROJECT ADDRESS</b><br>PROMENADA MALL, Calea Severinului, nr.61, Craiova,<br>200769, Jud Dolj, Romania                                                                       |  | <b>NOTA GENERALA</b><br>In cazul in care exista neclantari informatii lipsa si/sau detalii lipsa. Constructorul General va cere informatii proiectantilor inainte de inceperea lucrarilor.<br>Constructorul general va anunta managerul de proiect daca exista discrepante intre proiect si situatia din santier. Pentru modificari ale proiectului in faza de executie acesta va trebui sa obtina acordul Managerului de proiect.<br>Acest desen nu se poate folosi pentru construire inaintea obtinerii autorizatiei.<br>Cotele indicate in desen vor fi preferate cotelor masurate pe desen.<br>Once modificari aduse acestui desen fara permisiunea scrisa a proiectantului conduce la pierderea validitatii sale.<br>Proiectul a fost realizat folosind planul suport masurat si pus la dispozitie de catre client. Once neconformitate in executie va fi semnalata arhitectului in momentul constatarii acesteia. |  |
| <b>PROIECTANT GENERAL / GENERAL DESIGN</b><br><br>w: www.modulor.ro<br>e: cosmin@modulor.ro<br>t: +40 741 177 853 |  | The general contractor will ask for more information before the start of works in case there are any unclear or missing parts of the design of details.<br>The general contractor will announce the project manager if there are any discrepancies between the design situation and the site situation which can appear during works. All design solution changes must obtain the project manager's approval.<br>This drawing can not be used for construction works before obtaining the building permit.<br>The measurements indicated in the drawing will be used as reference instead of measurements on the drawing.<br>Any alteration of this drawing without the permission of the architect leads to the loss of its validity.   |  |
| <b>ARHITECT SEF PROIECT / DESIGN LEADING ARCHITECT</b><br>arh. Cosmin TOLBES<br>cosmin@modulor.ro<br>0741.177.853                                                                                    |  | <b>INFO</b><br>Str. Baloaica, nr.14 mun. C-lung Muscel AG<br>w: www.modulor.ro<br>e: office@modulor.ro<br>+40 741 177 853<br>Reg. Com. J03/613/2010<br>C.U.I. RO27092740   |  |
| <b>COLECTIV DE PROIECTARE</b><br>Proiectant Arhitectură<br>S.C. MODULOR ARCHITECTURE OFFICE S.R.L. 8054                                                                                              |  | <b>STAMPILAT</b><br>   |  |
| Proiectant Instalatii   |  |   |  |
| Proiectant Rezistenta   |  |   |  |


Glisieră încadrată în șine de aluminiu, parte a sistemului de închidere prefabricat

Structură din aluminiu vopsit în câmp electrostatic culoare RAL7016, cu sistem de captare a apelor pluviale încadrat (include jgheaburi perimetrale și în câmp, precum și burlane pentru colectarea și drenarea apei prin stâlpii pergolei)


Sistem de închidere laterală din sticlă securizată, grosime min. 80mm, canate glisante, etanșate între ele cu bandă magnetică

Șină de glisare 25 mm fixată în structura pardoselii


### FAȚADĂ LUNGĂ sc. 1:50

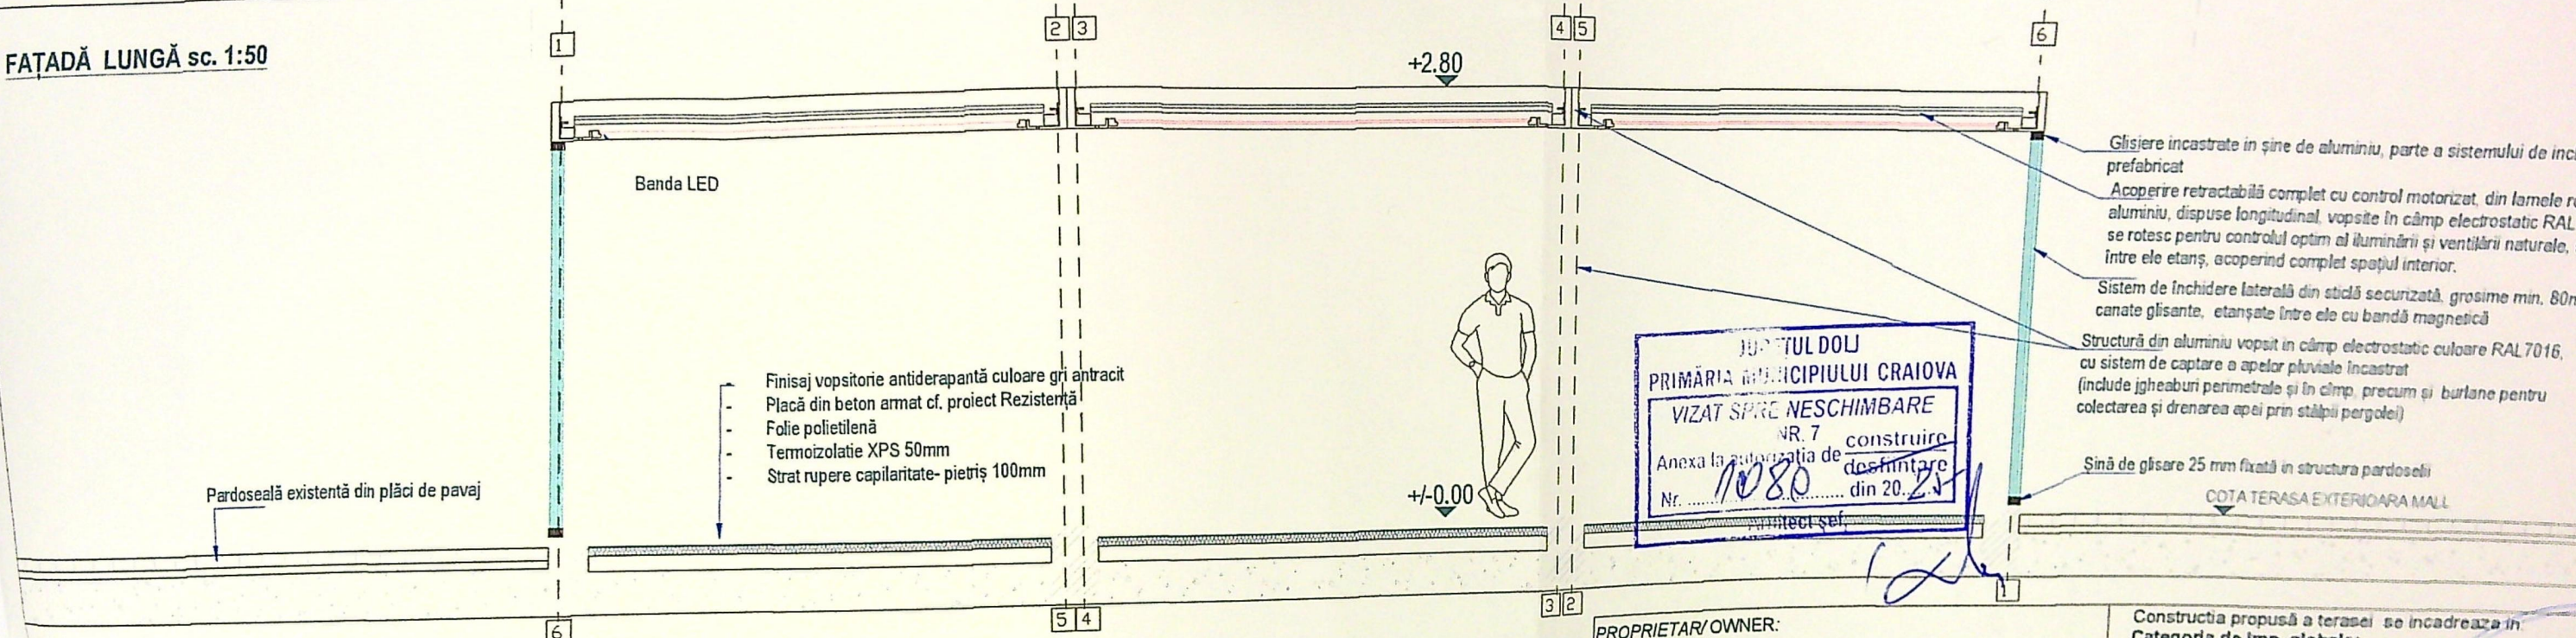

### SECȚIUNE LONGITUDINALĂ SL-SL' sc. 1:50

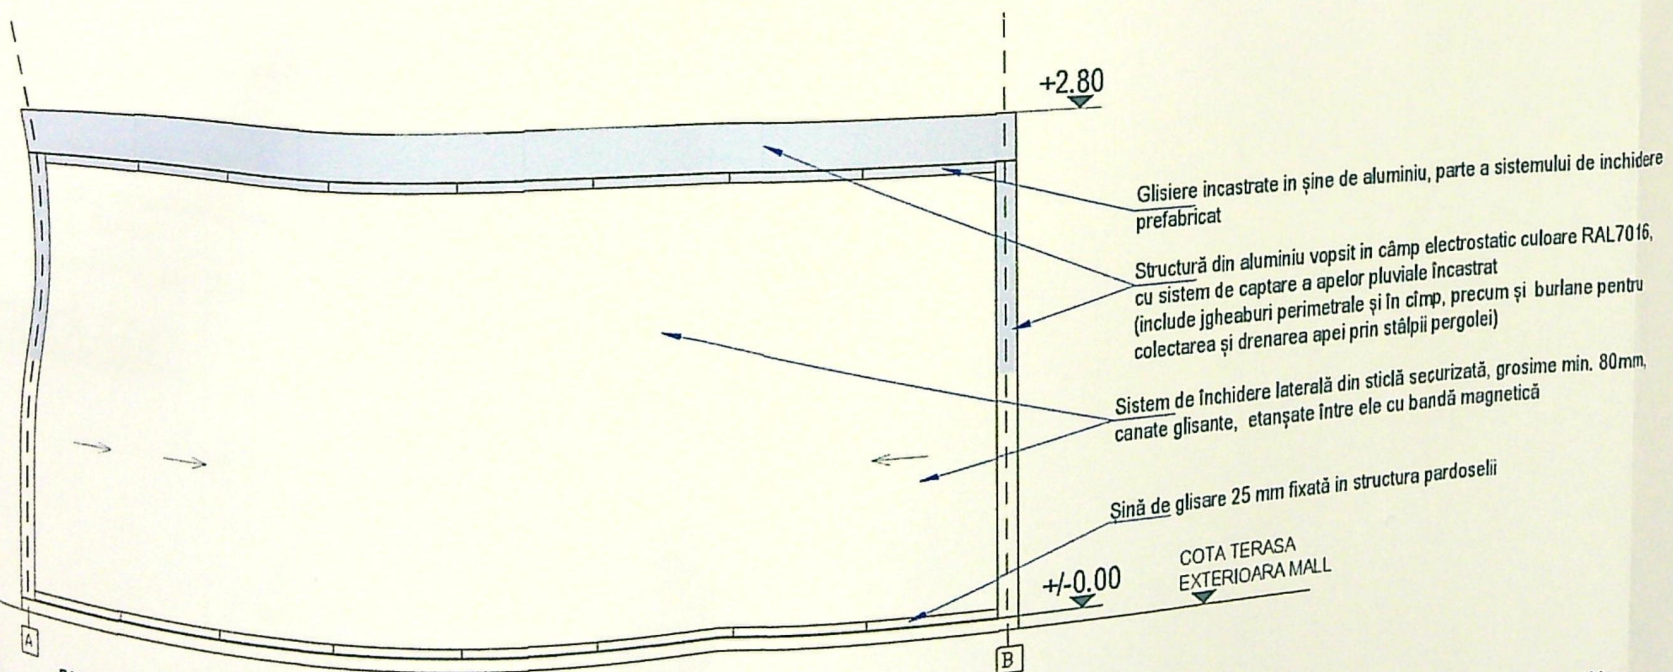

### FAȚADĂ SCURTĂ sc. 1:50

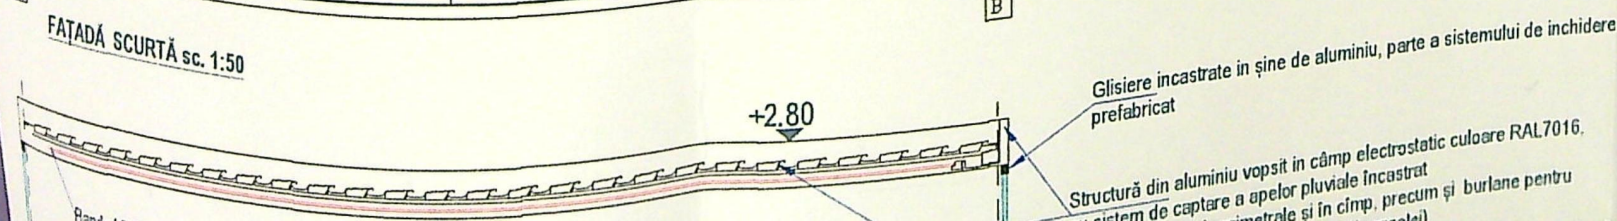

#### PROPRIETAR / OWNER:

GENERAL BUILDING MANAGEMENT SRL,  
Calea Floreasca 169 A BL A Et. 5 Ap. BIR. 11, Cod 014459, sector 1, București

#### BENEFICIAR / CLIENT:

ZNC COFFEE SRL,  
bd. Oltenia, nr.76, bl. 35, sc.1, Et.3, ap.16, Craiova, jud. Dolj  
RO43664533, J16/322/2021

#### ADRESA PROIECTULUI / PROJECT ADDRESS

PROMENADA MALL, Calea Severinului, nr.61, Craiova,  
200769, Jud Dolj, România

#### PROIECTANT GENERAL / GENERAL DESIGN

**modulor** w: www.modulor.ro  
e: cosmin@modulor.ro  
t: +40 741 177 853

#### ARHITECT SEF PROIECT / DESIGN LEADING ARCHITECT

arh. Cosmin TOLBES  
cosmin@modulor.ro  
0741.177.853

#### COLECTIV DE PROIECTARE

Proiectant Arhitectură  
S.C. MODULOR ARCHITECTURE OFFICE S.R.L. Nicolae

#### Proiectant Instalații

Construcția propusă a terasei se încadrează în:

Categoria de imp. globală:  
Categoria de importanță "D" redusă, cf. HG 766/1997,  
Clasa de importanță:  
Clasa de importanță a IV-a, cf. tabel 4.3, P100-1/2006

Construcția existentă se încadrează în:  
Categoria de imp. globală:  
Categoria de importanță "C" normală, cf. HG 766/1997,  
Clasa de importanță:  
Clasa de importanță II, cf. tabel 4.3, P100-1/2006

#### NOTA GENERALA

În cazul în care există neclarități, informații lipsă și/sau date incomplete, constructorul va anunța managerul de proiect din momentul constatării acestor neclarități. Pentru modificări ale proiectului în faza de execuție acesta va trebui să obțină aprobarea managerului de proiect. Acest desen nu se poate folosi pentru construire înainte de obținerea autorizației de construire. Cotele indicate în desen vor fi preluate cotele măsurate pe teren. Orice modificare adusă acestui desen fără permisiunea scrisă a proiectantului va fi considerată nulă. Proiectul a fost realizat folosind planul suport măsurat și pus la dispoziție de proiectant în momentul constatării neclarităților în execuție va fi semnalat arhitectului în momentul constatării neclarităților.

The general contractor will ask for more information before the start of works or missing parts of the design of details. The general contractor will announce the project manager if there are any design situation and the site situation which can appear during works. All design changes must be approved by the project manager. This drawing can not be used for construction works before obtaining the building permit. The measurements indicated in the drawing will be used as reference instead of the drawing. Any alteration of this drawing without the permission of the architect leads to the nullity of the drawing.

#### INFO

Str. Balacica, nr. 14, mun. Călug. Muscel, AG  
w: www.modulor.ro  
e: office@modulor.ro  
t: +40 741 177 853  
Reg. Com. J03/613/2010  
C.U.I. RO27082740

#### STAMPILAT

