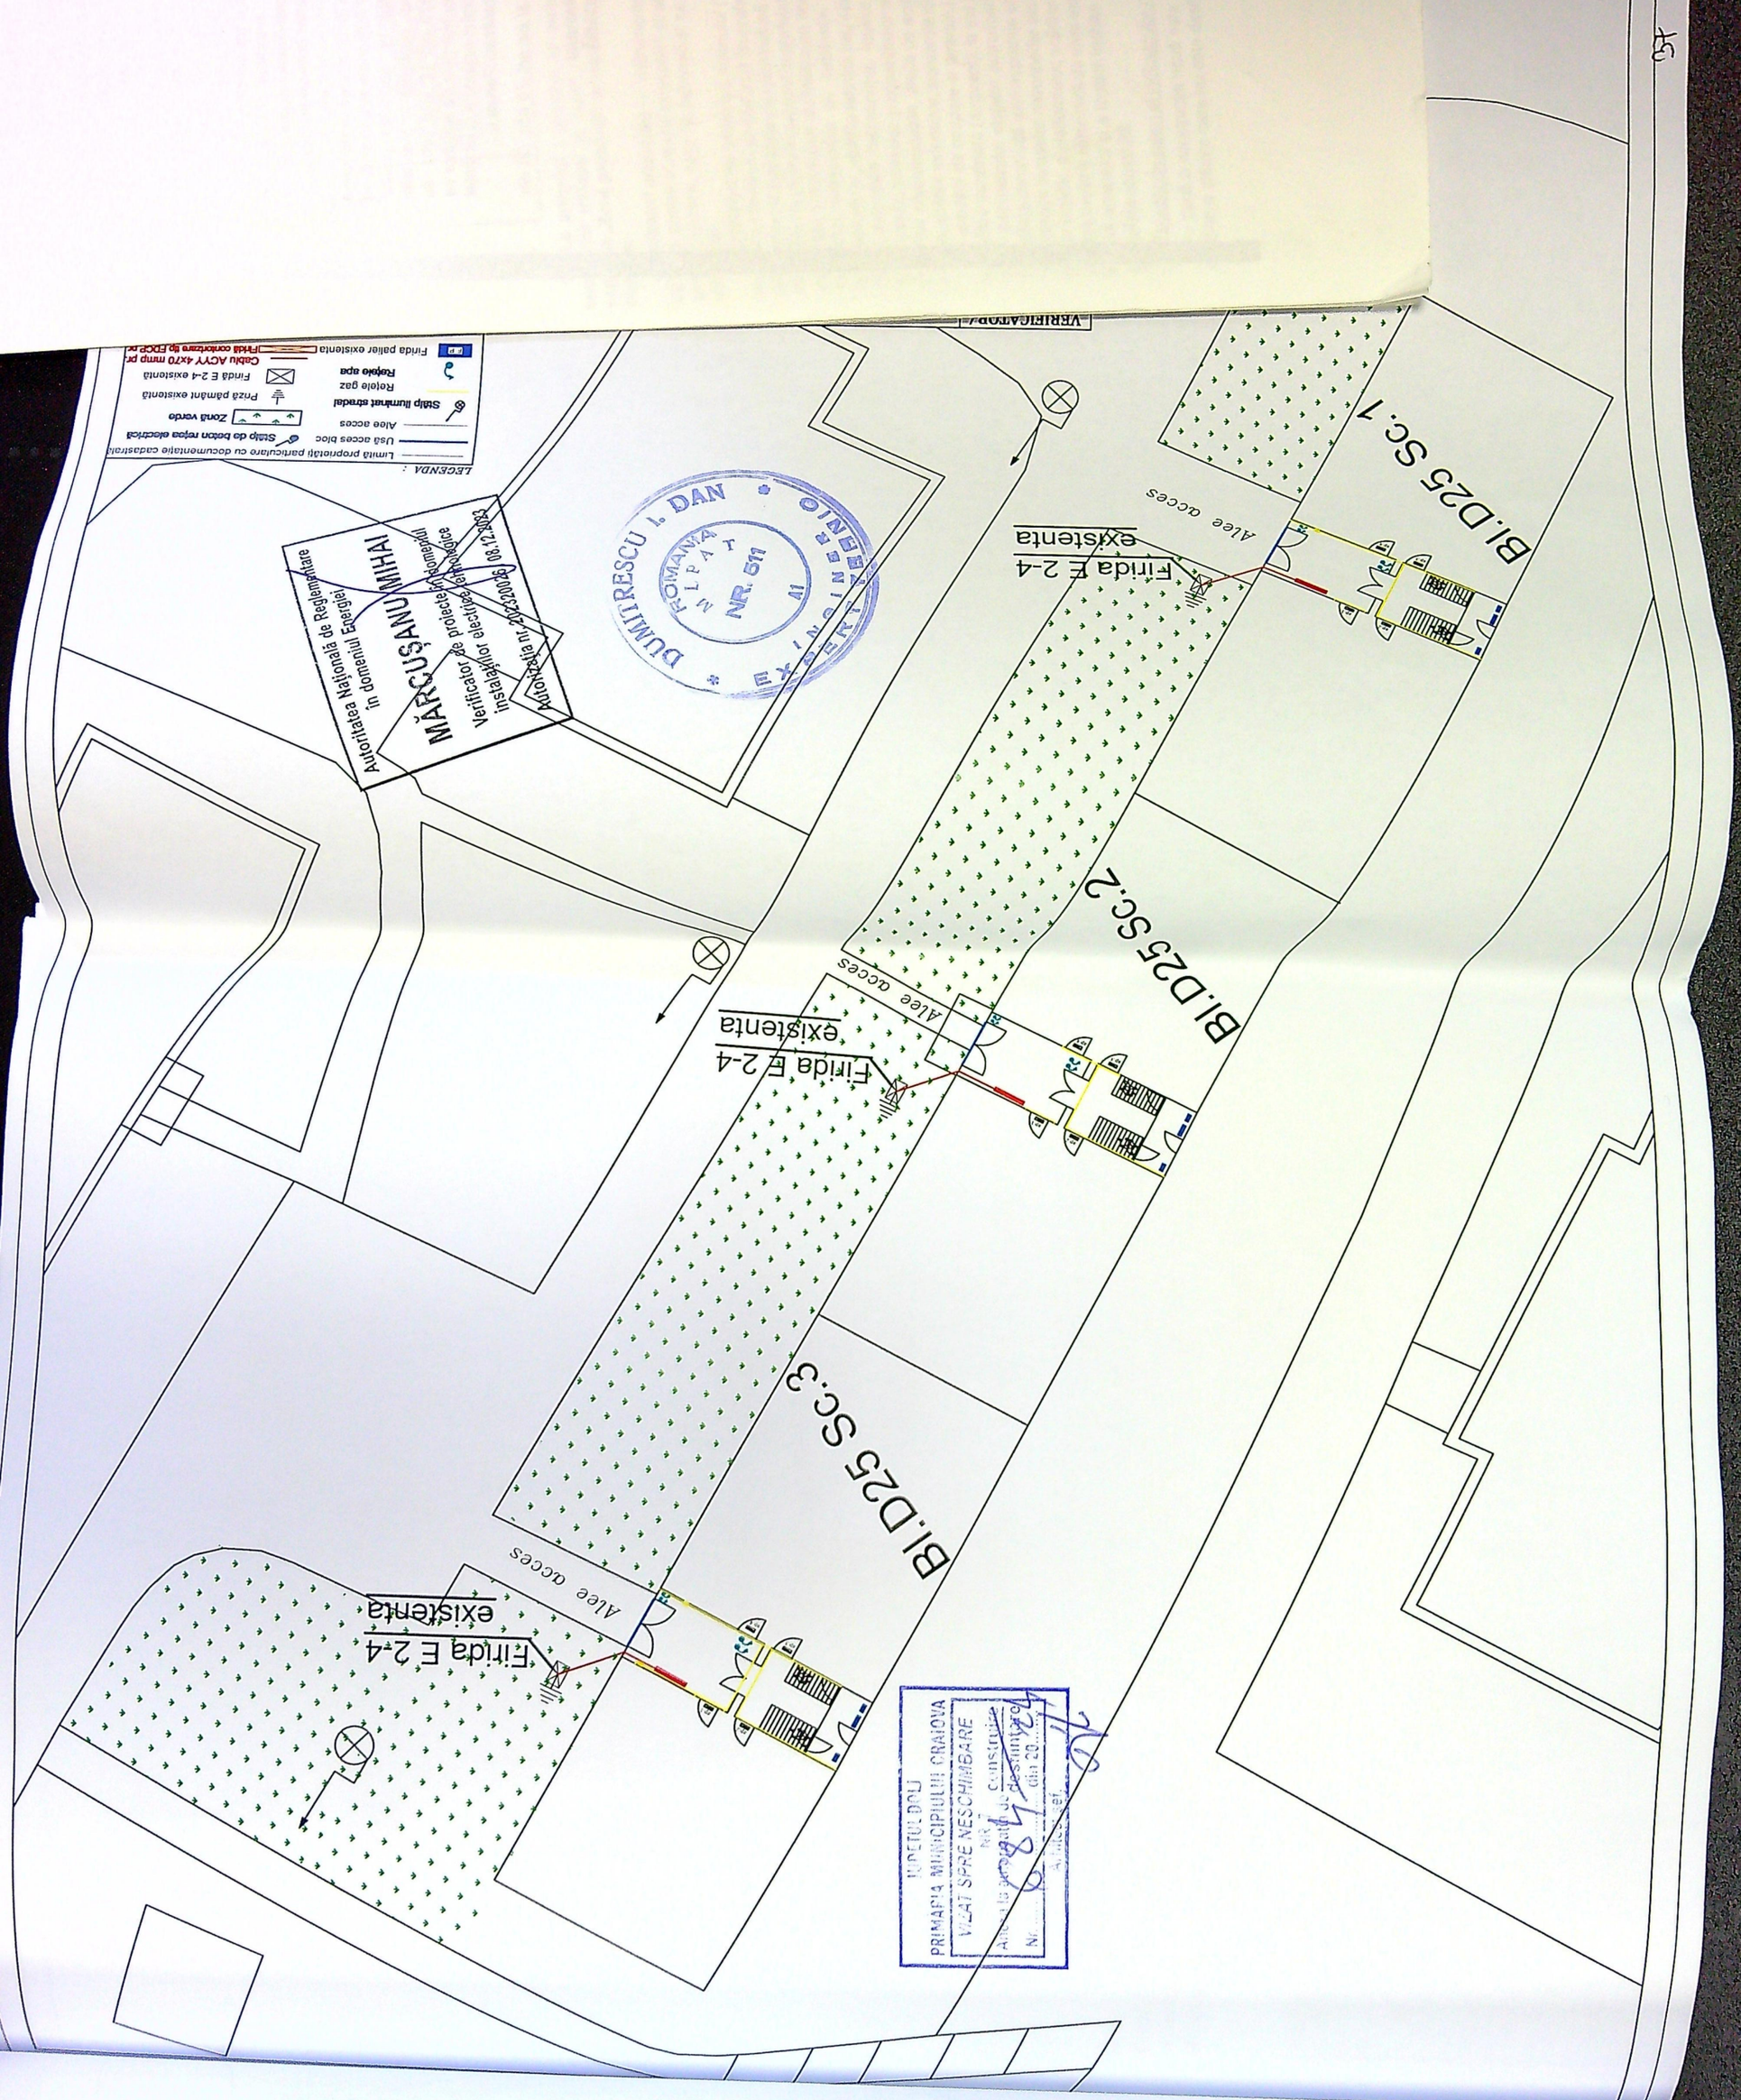
Bl.D25 Sc.1
Bl.D25 Sc.2
Bl.D25 Sc.3
Firida E 2-4
existenta
Firida E 2-4
existenta
Firida E 2-4
existenta
Alee acces
Alee acces
Alee acces
VERIFICATOR
LEGENDA :
Limita proprietăţi parcelare cu documentaţie cadastrală
Uşă acces bloc
Stâlp de beton reţea electrică
Alee acces
Zonă verde
Stâlp iluminat stradal
Reţele gaz
Reţele apă
Priză pământ existentă
Firidă E 2-4 existentă
Firida palier existentă
Cablu ACYY 4x70 mmp pr
Firidă conectare la FTKC pr
Autoritatea Naţională de Reglementare în domeniul Energiei
MĂRCUŞANU MIHAI
Verificator de proiecte în domeniul instalaţiilor electrice de forţă
Autorizaţia nr. 20123200036 09.12.2003
DUMITRESCU I. DAN
ROMÂNIA
NR. 611
41
INGINER
ÎNTOCMIT DE
PRIMARIA MUNICIPIULUI CRAIOVA
VIZAT SPRE NESCHIMBARE
Aprobat la autorizarea de construire
Nr. 87
din 20.....
Semnătura