

B DUL
TINERETULUI

STR. TINERETULUI

28 ASIGURARI

27 SC. DAVIAR SRL

26 SC. TASSE & CO

25 AF. GOGA

24 SC. HARPEX SRL

23 ARHIEPISCOPIA CRAIOVEI
Ac = 6750 mp

22 V. ANORD SRL

21 SC. MITRACHE COMP.

20 STANACHE DANIELA

19 SC. BOGDAN Z. REL.

18 CASA 9

17.2 SC. VRSORMAR TRANS

16 SC. RAVS COM SRL

5 ETA MAGIC (PETRESCU)

14 SC. AURAMIA SRL

13 SC. DINCORO SRL

12 TOAN CAYLON

11 SC. SCIPO IMPEX

10. PIRULESCU CRISTIAN

9. SC. PIROJOL COMPANY Y

8. MITZACHE DORU

7. SC. MINADONA SRL

6. SC. RAVS COM SRL

5. SC. ARGENTA SRL

4. SC. ANDAMON SRL

3. MEMORIAL SERU

VERIFICATOR
EXPERT
NUNCE
SANTINEL

PRIMARIA MUNICIPIULUI CRAIOVA
ANEXA
LA
CERTIFICATUL DE URBANISM
Nr. 152 din 20.05.2010
Arhitect sef
GHEORGHE ENUSCU

JUDETUL DOLU
PRIMARIA MUNICIPIULUI CRAIOVA
VIZAT SPRE NESCHIMBARE
Anexa la autoritatea de
nr. 2587 din 25.11.2010
Arhitect
GHEORGHE ENUSCU


JUDETUL DOLU
PRIMARIA MUNICIPIULUI CRAIOVA
SPRE NESCHIMBARE
Anexa la autoritatea de
nr. 2587 din 25.11.2010
Arhitect sef
GHEORGHE ENUSCU


TEREN PENTRU CARE
SE SOLICITA CERTIFICAT
DE URBANISM IN VEDEREA
CONSTRUIRII TERENULUI
PENTRU SCOPURI COMERCIALE PROIECT

CERTIFICATUL DE URBANISM
ANEXA
LA
Nr. 2189 din 20.05.2010
Arhitect sef
GHEORGHE ENUSCU

DECLARATIA DE PROIECT
Nr. 618/2010
Arhitect sef
GHEORGHE ENUSCU

SOCIETATEA ROMANIA
DECLARATIA DE PROIECT
Nr. 118/95/97

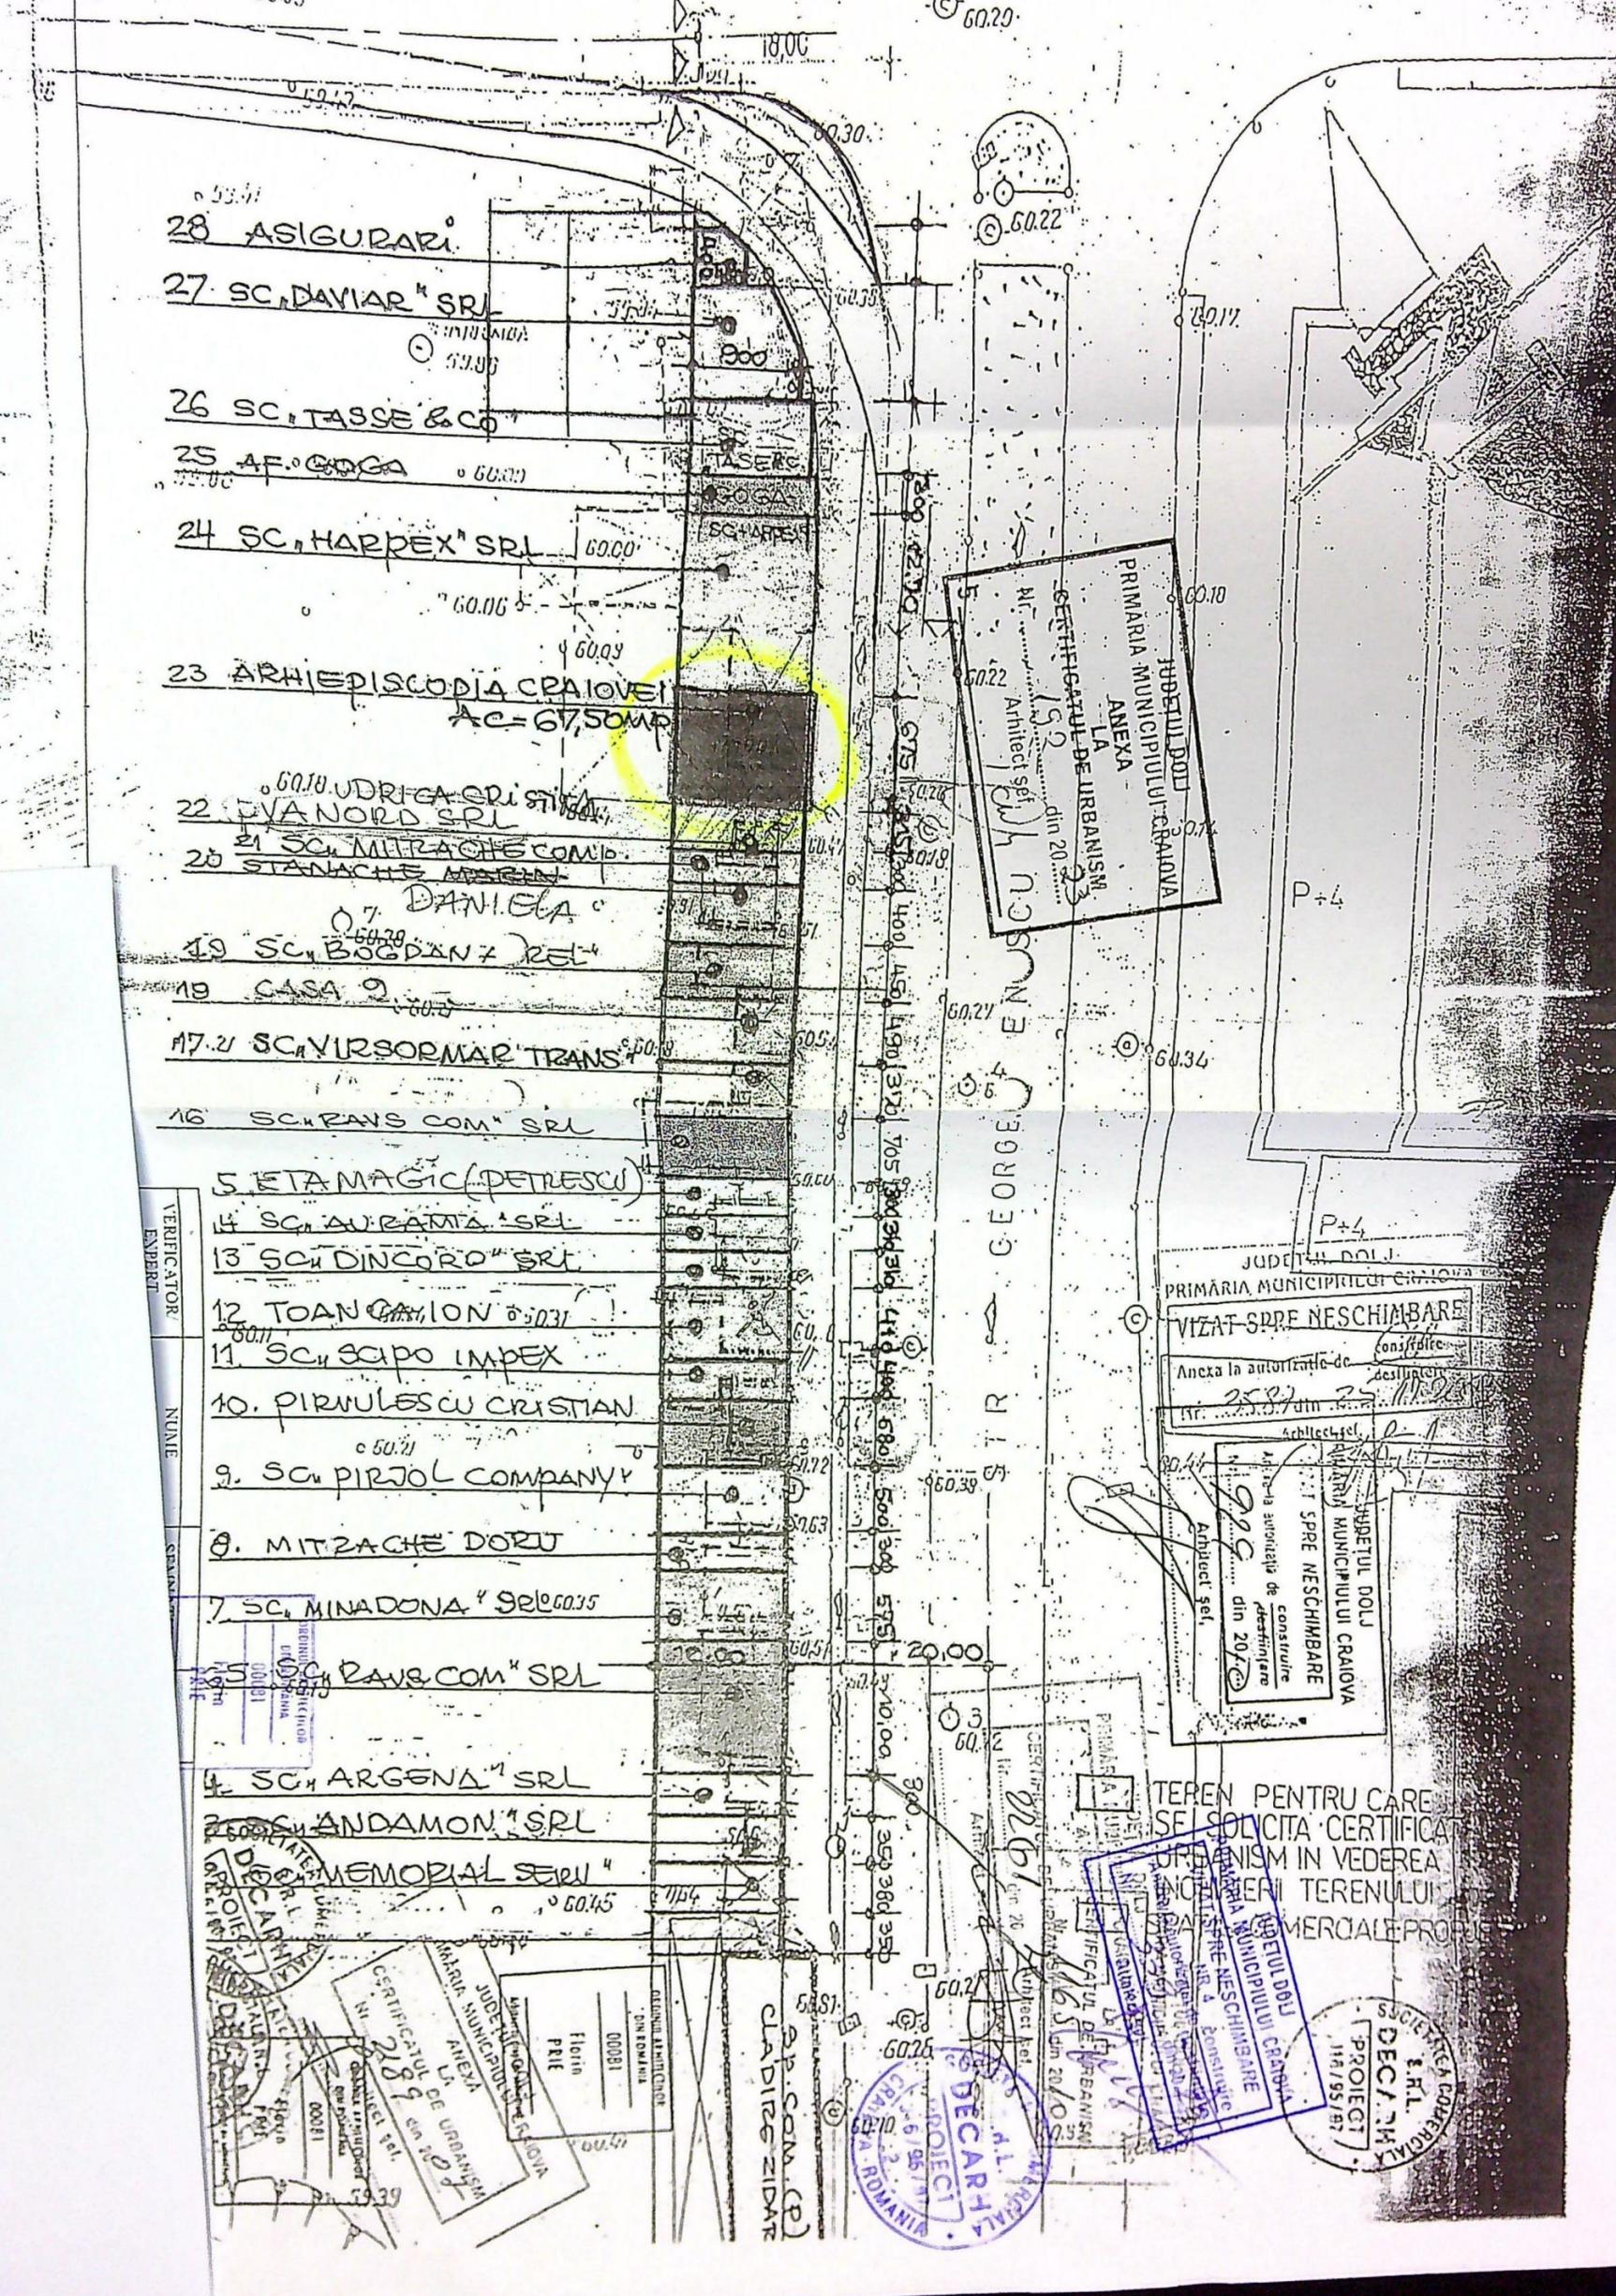

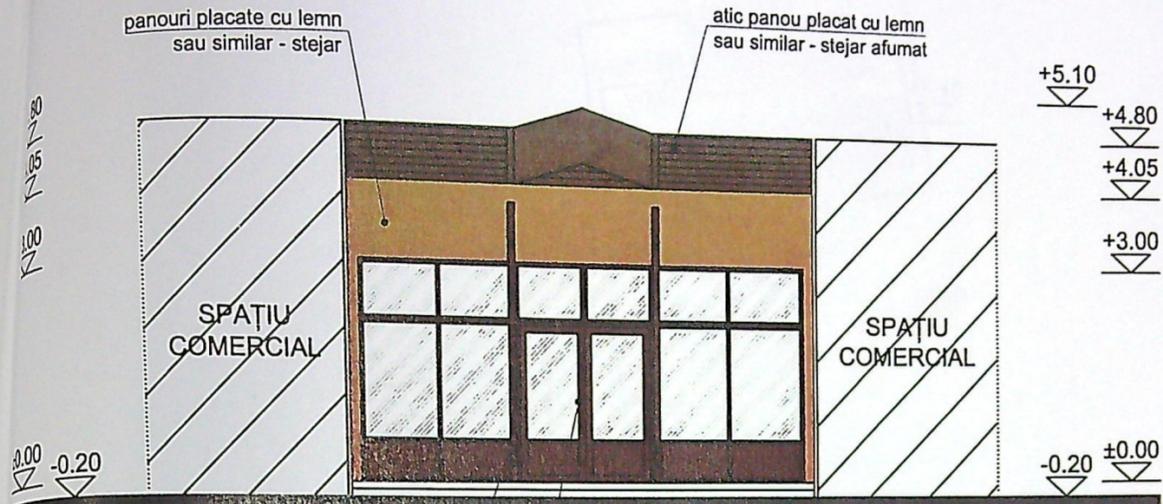

panouri placate cu lemn sau similar - stejar

atic panou placat cu lemn sau similar - stejar afumat

SPAȚIU COMERCIAL


SPAȚIU COMERCIAL

stâlp decorativ

FAȚADA NORD-EST

tâmplărie PVC cu geam termoizolant, culoare lemn conform paletar - stejar afumat

JUDEȚUL DOLJ
 PRIMĂRIA MUNICIPIULUI CRAIOVA
 VIZAT SPRE NESCHIMBARE
 NR. 4 construire
 Anexa la autorizația de construire
 Nr. 339 din 2008
 Arhitect șef.

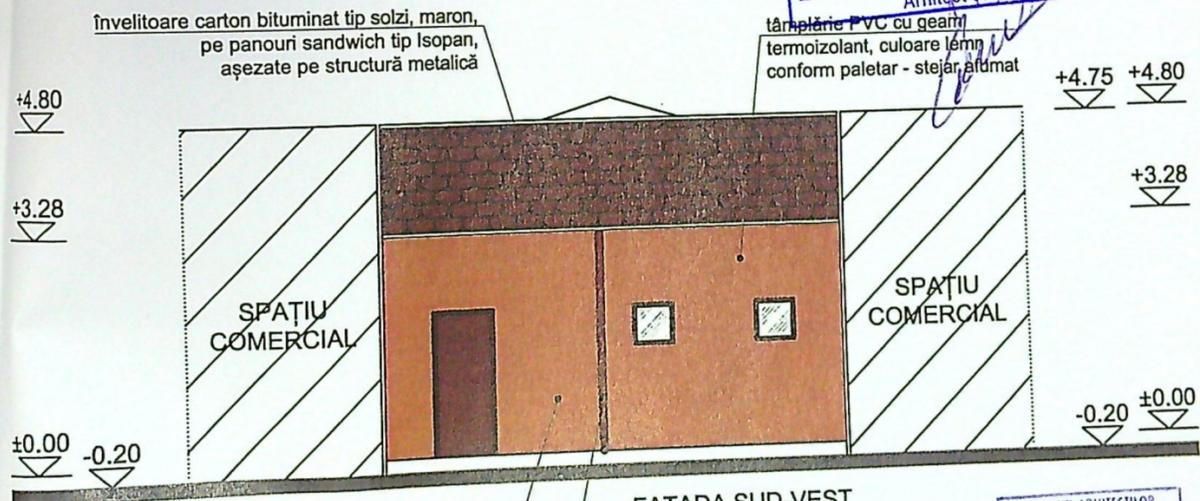

învelitoare carton bituminat tip solzi, maron, pe panouri sandwich tip Isopan, așezate pe structură metalică

tâmplărie PVC cu geam termoizolant, culoare lemn conform paletar - stejar afumat

SPAȚIU COMERCIAL

SPAȚIU COMERCIAL

panouri placate cu lemn sau similar - stejar

burlan metalic

FAȚADA SUD-VEST

ORDINUL ARHITECTILOR DIN ROMÂNIA
 00081
 Florin
 PRIE
 Arhitect cu drept de semnătură

VERIFICATOR /	NUME	SEMNĂTURA	CERINȚA	REFERAT / EXPERTIZA NR. / DATA