



PA 5 (PTCZ 164)

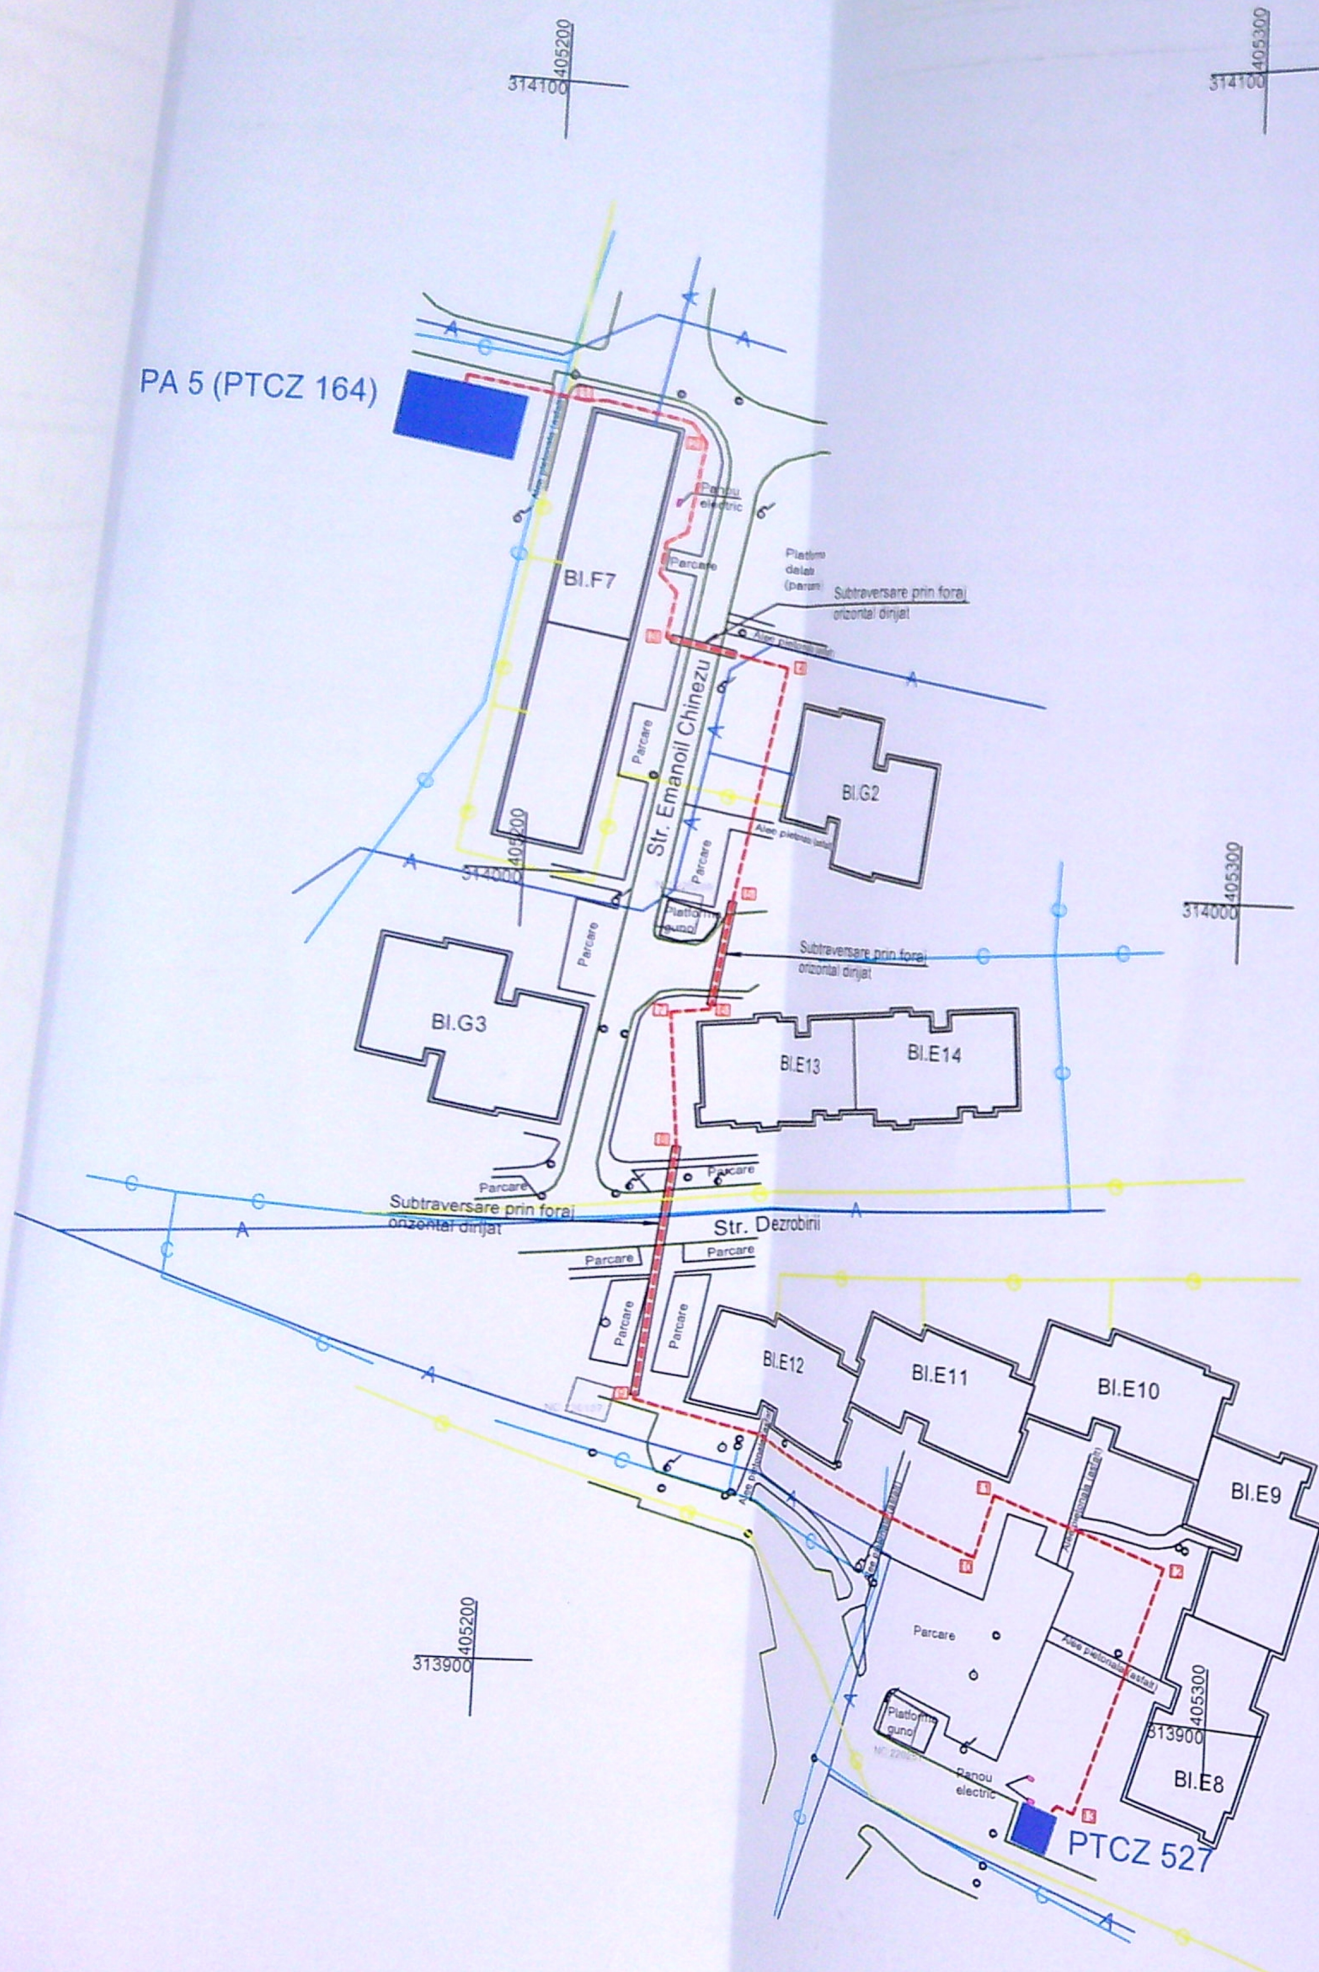

PLAN DE AMPLASAMENT SI DELIMITAREA CORPLUI DE PROPRIETATE			
Nr. cadastral	Suprafata masurata	Adresa imobilului	
		Str. Emanoil Chinezu, Str. Dezrobirii	
Carte funciara nr.	UAT	Mun. Craiova, Jud. Dolj	

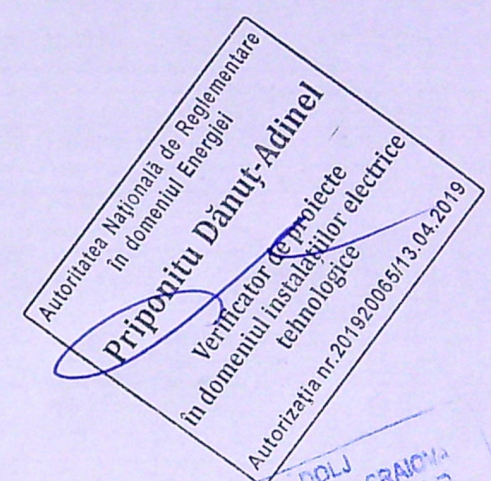

LEGENDA TOPO	
	Limita constructii
	Limita drum
	Limita alei pietonale
	Stalp iluminat public
	Capac camin apa/canal

LEGENDA:	
	Post de transformare in cabina tip PTCZ existent, in proprietatea DISTRIBUTIE ENERGIE OLTENIA SA
	Conducta de apa subterana existenta, H = 1,00 - 1,30 m
	Conducta de canalizare subterana existenta, H = 1,50 - 1,70 m
	Conducta de gaze subterana existenta
	Linie Electrica Subterana tip LES 20 kV proiectata realizata cu cablu A2XS(F)2Y 3x1x185 mmp, in proprietatea DISTRIBUTIE ENERGIE OLTENIA SA
	Borna de beton proiectata pentru marcare traseu cablu subteran

SE VA CONSULTA IMPREUNA CU PLANUL DE SITUATIE EXISTENTA. SISTEM DE PROIECTIE: STEREOGRAFIC 1970.

VERIFICATOR		NUME	SEMNATURA	CERINTA	REFERAT / NR. / DATA
VERIFICATOR/EXPERT					
S.C. ENGINEERING GUIDE S.R.L. ATESTAT ANRE NR. 13337/08.06.2018				Beneficiar: DISTRIBUTIE ENERGIE OLTENIA SA	Proiect nr. 124/2020
SPECIFICATIE	NUME	SEMNATURA	Scara 1:1000	Titlu lucrare: MODERNIZARE LES 20 kV PTCZ 164 (PA 5) - PTCZ 527, MUN. CRAIOVA, JUD. DOLJ	Faza PTE
SEF PROIECT	ing. Iancu Sorin		Data 2021	Titlu plansa: PLAN DE SITUATIE SITUATIA PROIECTATA	Plansa nr. 3
PROIECTANT	ing. Dovlecel Gh.				
	ing. Dovlecel Gh.				