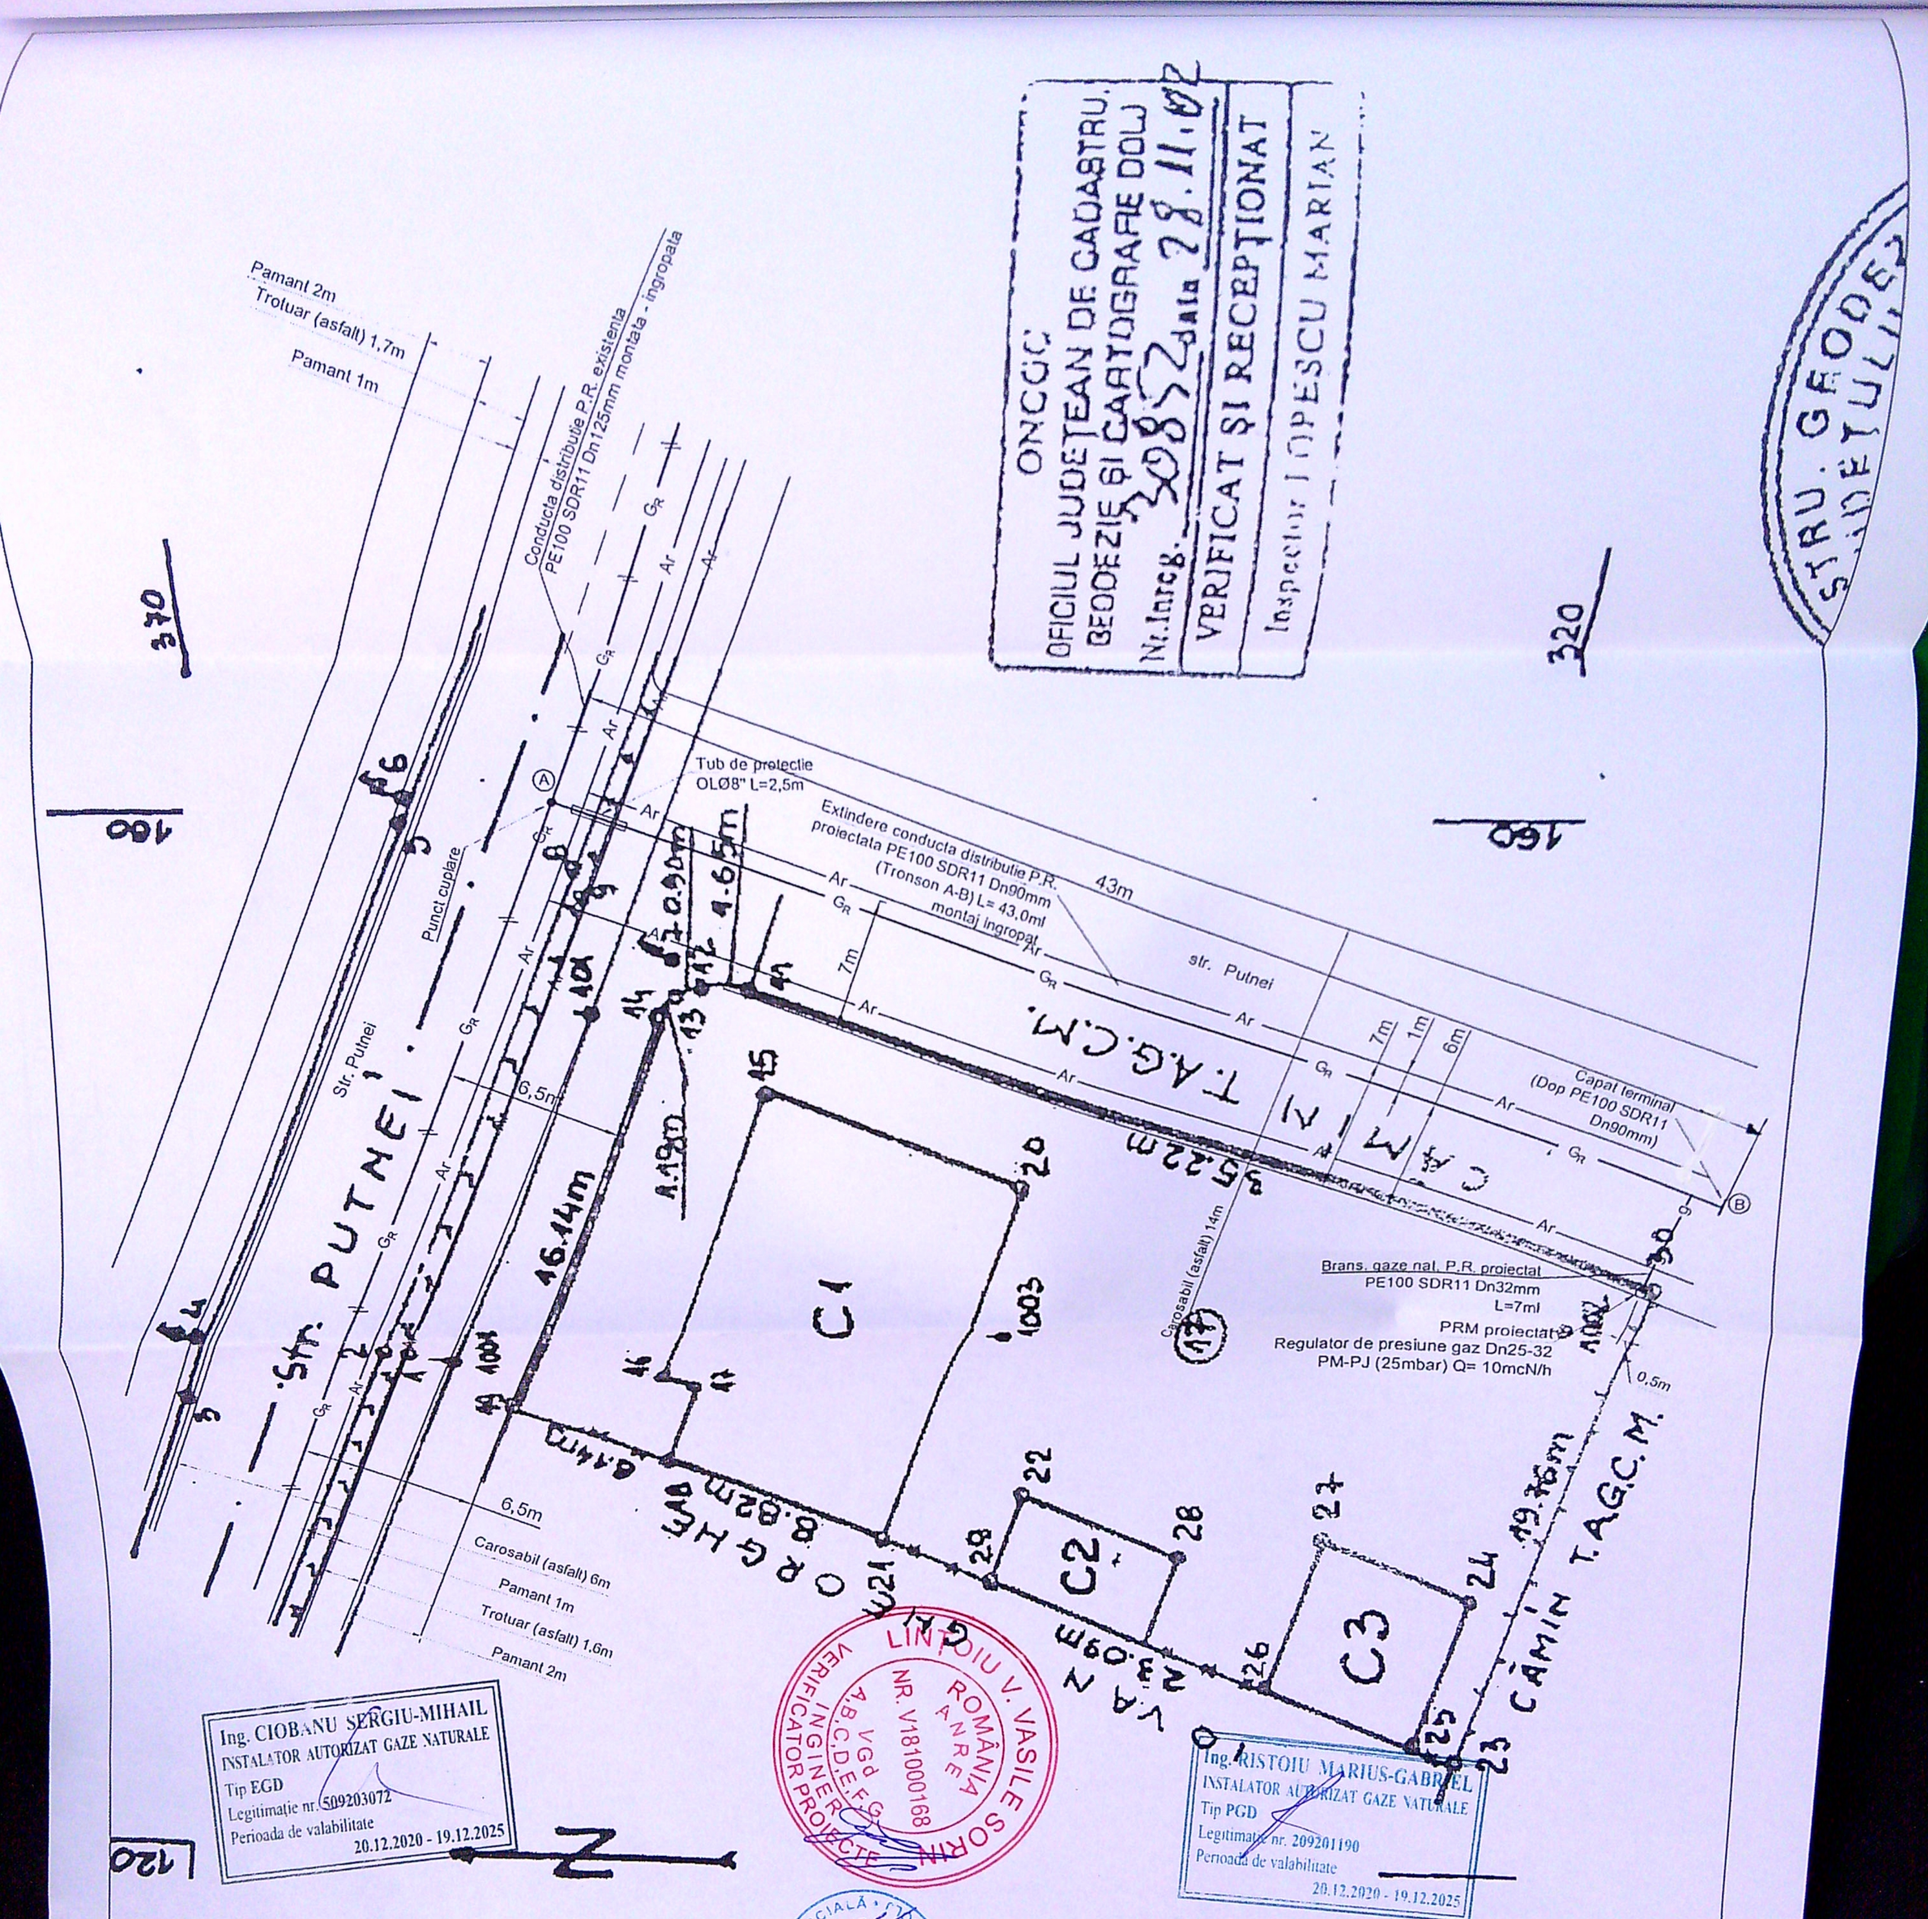

ONCGC
OFICIUL JUDEȚEAN DE CADASTRU, GEODEZIE ȘI CARTOGRAFIE DOLJ
Nr.Inreg. 30852 Data 28.11.02
VERIFICAT ȘI RECEPȚIONAT
Inspector I OPESCU MARIAN

Ing. CIOBANU SERGIU-MIHAIL
INSTALATOR AUTORIZAT GAZE NATURALE
Tip EGD
Legitimație nr. 509203072
Perioada de valabilitate
20.12.2020 - 19.12.2025

LINȚOIU V. VASILE SORIN
ROMÂNIA ANRE
NR. V181000168
VGd A.B.C.D.E.F.G
VERIFICATOR INGINER PROIECTE

Ing. RISTOIU MARIUS-GABRIEL
INSTALATOR AUTORIZAT GAZE NATURALE
Tip PGD
Legitimație nr. 209201190
Perioada de valabilitate
20.12.2020 - 19.12.2025

- Conducta distribuție gaze naturale PR existenta, montata ingropat
- Extindere conducta distribuție gaze naturale PR proiectata, montata ingropat
- Branșament gaze naturale PR proiectat, montat ingropat
- Post de reglare-masurare proiectat, amplasat în firida agrementata la limita de proprietate
- Limita incinta imobil Craiova, str. Putnei , nr. 17 C3, jud. Dolj
- Imobil la care se executa instalatia de gaze naturale

INSTRUCȚIUNI GENERALE PRIVIND UTILITĂȚILE SUBTERANE ȘI CONDUCTELE DE GAZE NATURALE

- Amplasamentele utilitatilor arataie se bazeaza pe trasee informative precizate de toti detinatorii de utilitati subterane;
- Executantul trebuie sa contacteze toti detinatorii de utilitati inainte de inceperea lucrarii;
- Nu se vor aduce modificari proiectului fara avizul proiectantului si al operatorului licentiat al sistemului de distribuie gaze naturale;
- Executantul trebuie sa indice toate modificarile fata de proiect pe schemele de montaj din cartea construcției si in raportul final;
- Noile conducte din polietilena vor fi instalate conform normelor si standardelor indicate in proiect

NOTA: Constructorul în timpul execuției, va lua toate masurile care se impun pentru respectarea "NTPEE - 2018"

VERIFICATOR EXPERT	NUME	SEMNĂTURA	CERINȚA	REFERAT / EXPERTIZĂ NR./DATA

S.C. PRIMASERV S.R.L. CRAIOVA
CUI RO17629570 ; J16/1148/2005
Autorizatie PDSB nr. 18567 / 10.08.2018

Beneficiar: *ENGIE ROMANIA S.A.* *pentru* ROCSOREANU MIHAELA
Amplasament: Craiova, str. Putnei, nr. 17 C3, jud. Dolj
Proiect nr. _2020_

SPECIFICAȚIE	NUME	SEMNĂTURA	Scara: 1:500
SEF PROIECT	Ing. Ristoiu Marius-Gabriel Aut. 209201190 2020, PGD		
PROIECTAT	Ing. Ristoiu Marius-Gabriel Aut. 209201190 2020, PGD		Data: Ianuarie 2021
DESENAT	Ing. Popa Eleodor Vasile		

Titlu proiect: EXTINDERE RETEA DISTRIBUTIE GAZE NATURALE PRESIUNE REDUSA DIN PE
Faza: D.T.A.C.
Titlu planșă: PLAN DE SITUATIE
Planșa nr. G 1