

LEGENDA:

*** AMPLASAMENT STUDIAT:
S teren=519mp

IMPREJMUIRE TEREN: L=66.00mt;

SEDIU FIRMA P PROPUS corp C1;
Sc=89.5mp, Sd=89.5mp;

SEDIU FIRMA P PROPUS corp C2;
Sc=89.5mp, Sd=89.5mp;

Sc Total=179mp, Sd Total=179mp

P.O.T. existent=0.00%; C.U.T. existent=0.00;
P.O.T. propus=34.49%; C.U.T. propus=0.34;

S parcare=55mp; (4 locuri)
S spații verzi=149mp = 28.70% din teren
S alei carosabile=80mp;
S alei pietonale=56mp;

Platforma gunoi
Parcare 4 locuri
S spații verzi=129mp = 24.9% din teren
S alei carosabile=97mp;
S parcan=60mp;
S alei pietonale=53mp;

Plan de amplasament si delimitare a imobilului

Scara 1:500

Anexa 10

Nr. cadastral	Suprafata masurata a imobilului (mp)	Adresa imobilului-intravilan
255653	519	Mun. Craiova, T 10, P 211, Jud. Dolj
Nr. Carte Fundara	Unitate Administrativ Teritoriala (UAT)	
255653	CRAIOVA	

Nr. parcela	Categorie de folosinta	Suprafata (mp)	Mentuni
1	A	519	Teren imprejmuit intre pct.16-17-18-6 și neimprejmuit intre pct.6-7-8-16
Total		519	

Cod	Destinatia	Supraf. construita la sol (mp)	Mentuni
Total			

Suprafata totala masurata a imobilului = 519 mp
Suprafata din act = 519 mp

CERTIFICAT DE AUTORIZARE
Seria RO-DJ-F,
Nr.0156/04.12.2014
ADRIANA-GABRIELA DIACONU
Confirm executarea masuratorilor la teren,
corectitudinea întocmirii documentatiei cadastrale
si corespondenta acesteia cu realitatea din teren

Data: 20 Septembrie 2024
Semnatura si stampila

ADRIANA-
GABRIELA
DIACONU

Digitally
signed by
ADRIANA-
GABRIELA
DIACONU

Inspector


Confirm introducerea imobilului in baza de date integrata
si atribuirea numarului cadastral

Semnatura si parafa
236288/2024
Data

Stampila BCPI

Tudor
Chimoiu

Semnat digital
de Tudor
Chimoiu
Data: 2024.09.25
11:09:37 +03'00'

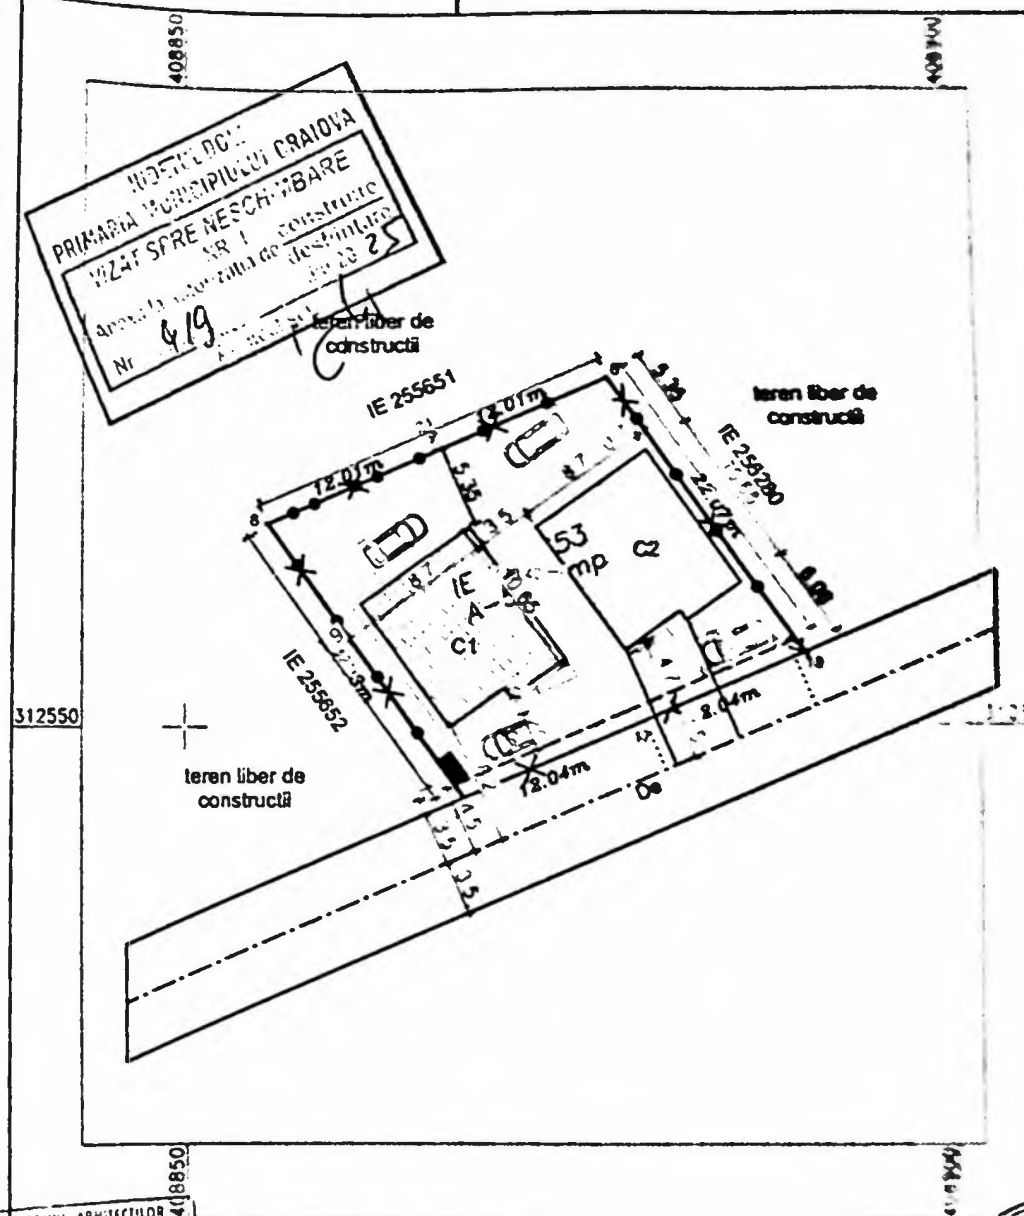

PROIECTANT
CIN ROMANIA
4191
Rodu Gabriel
POPESCU



PLAN SITUATIE SC.1:500, 1:50


Categoria de importanta: „D”, conform HG 766/97
Clasa de importanta: IV, conform STAS 10100/D-75 și P100-1/2013

Obiect nr.
85C/2024
Faza:
D.T.A.C.
Pl. nr.
A.01



FATADA SUD-EST-CORP C1 SC 1:50

Categoria de importanta: „D”, conform HG 788/97
 Clasa de importanta: IV, conform STAS 10100/0-75 și P100-1/2013

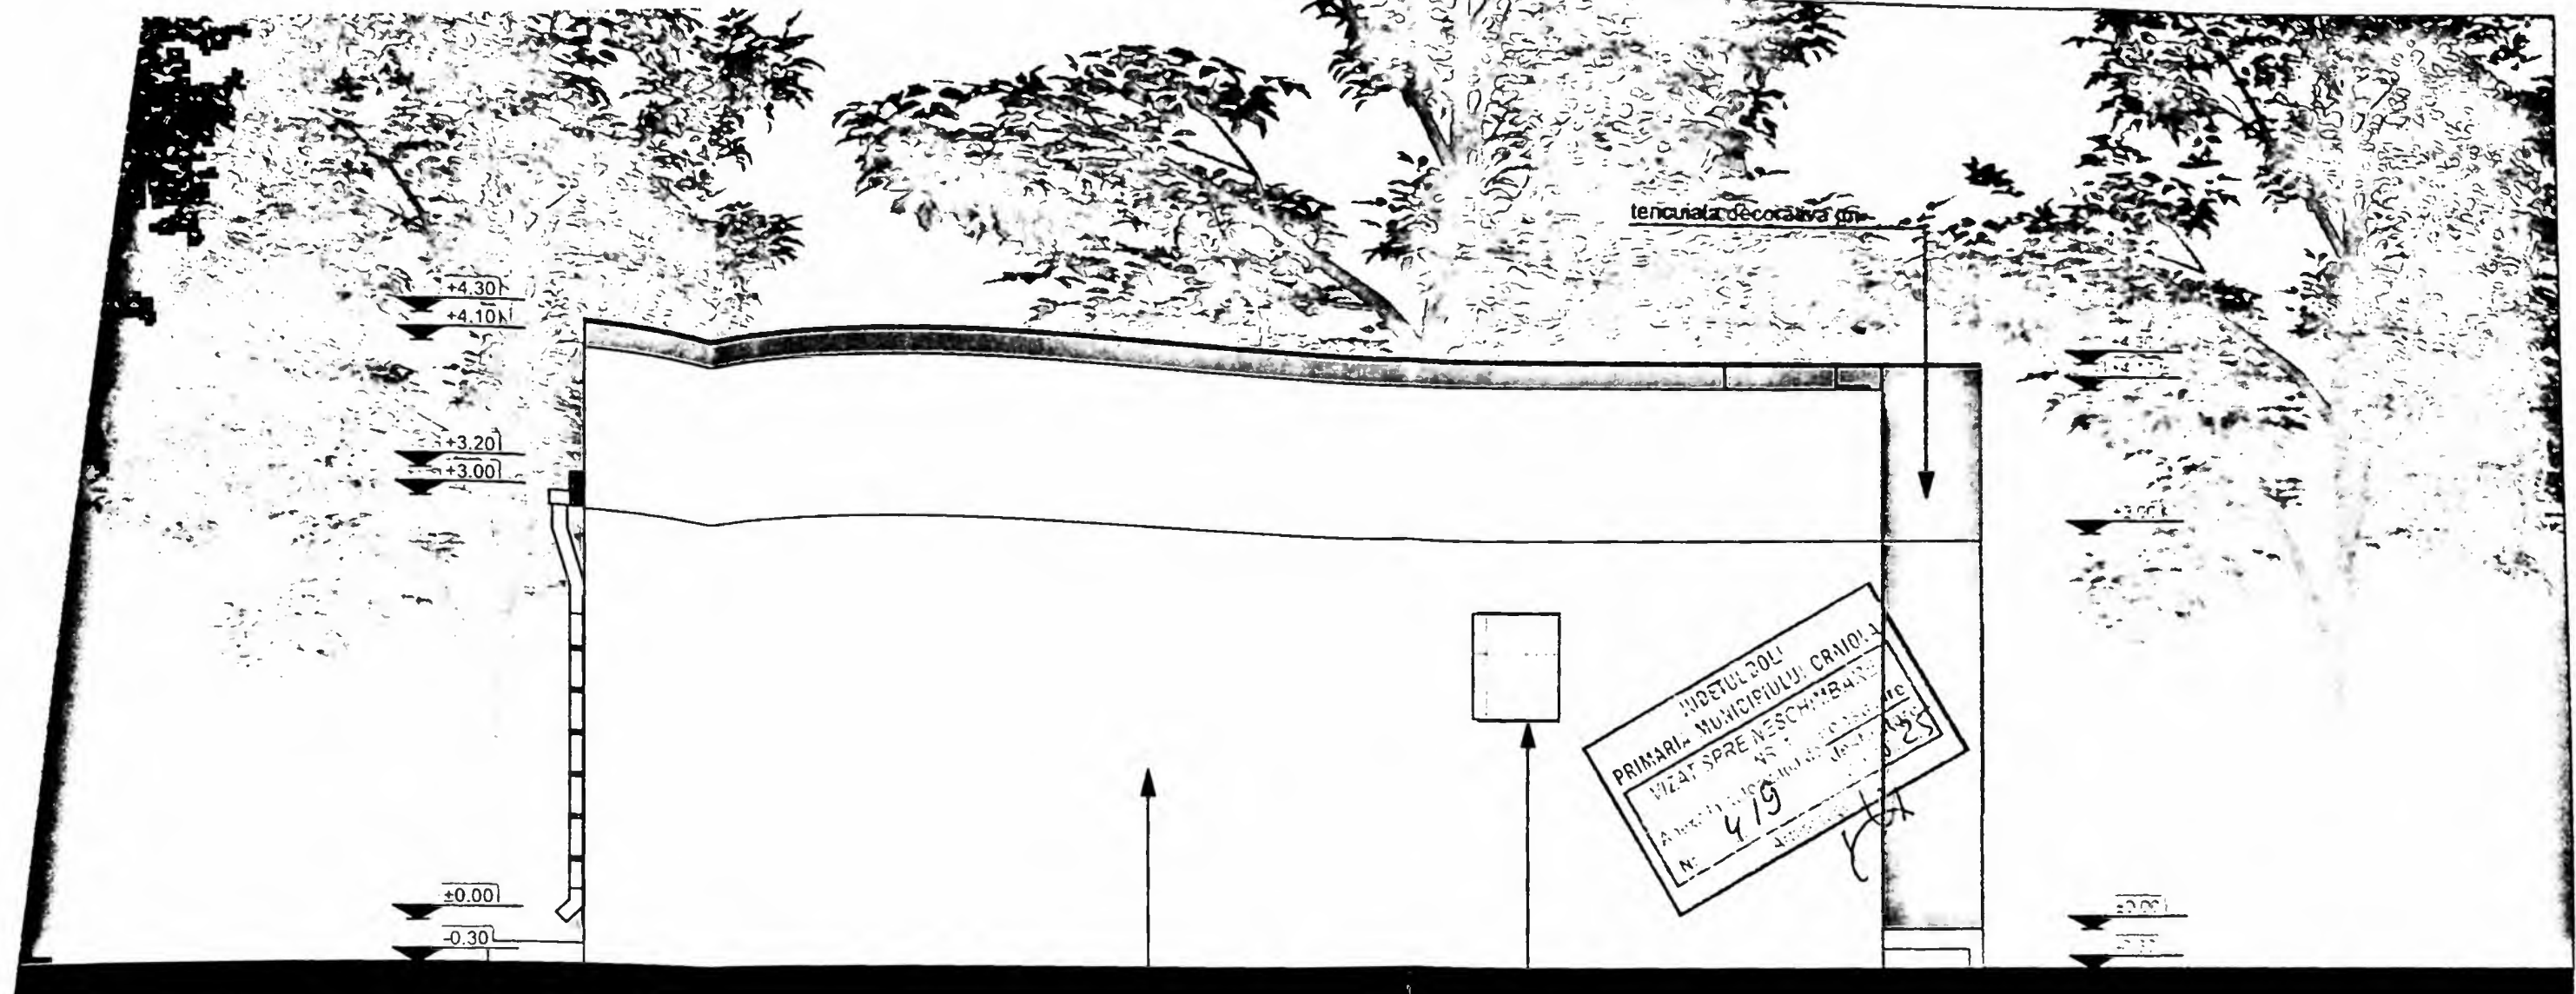

tencuiala decorativa alba

tamplarie PVC cu geam mat si
deschidere verticala prin rabatare
ce respecta codul civil

PROIECT DE PROIECTARE
Rodu Gabriel
4191
STRADA 100
11.11.2024




FATADA SUD-VEST-CORP C1 SC 1:50

VERIFICATOR

Categoria de importanta: „D”, conform HG 766/97
Clasa de importanta: IV, conform STAS 10100/0-75 si P100-1/2013

Proiect
85C/2024
Faza:
D.T.A.C.
Pl. nr.
A.08

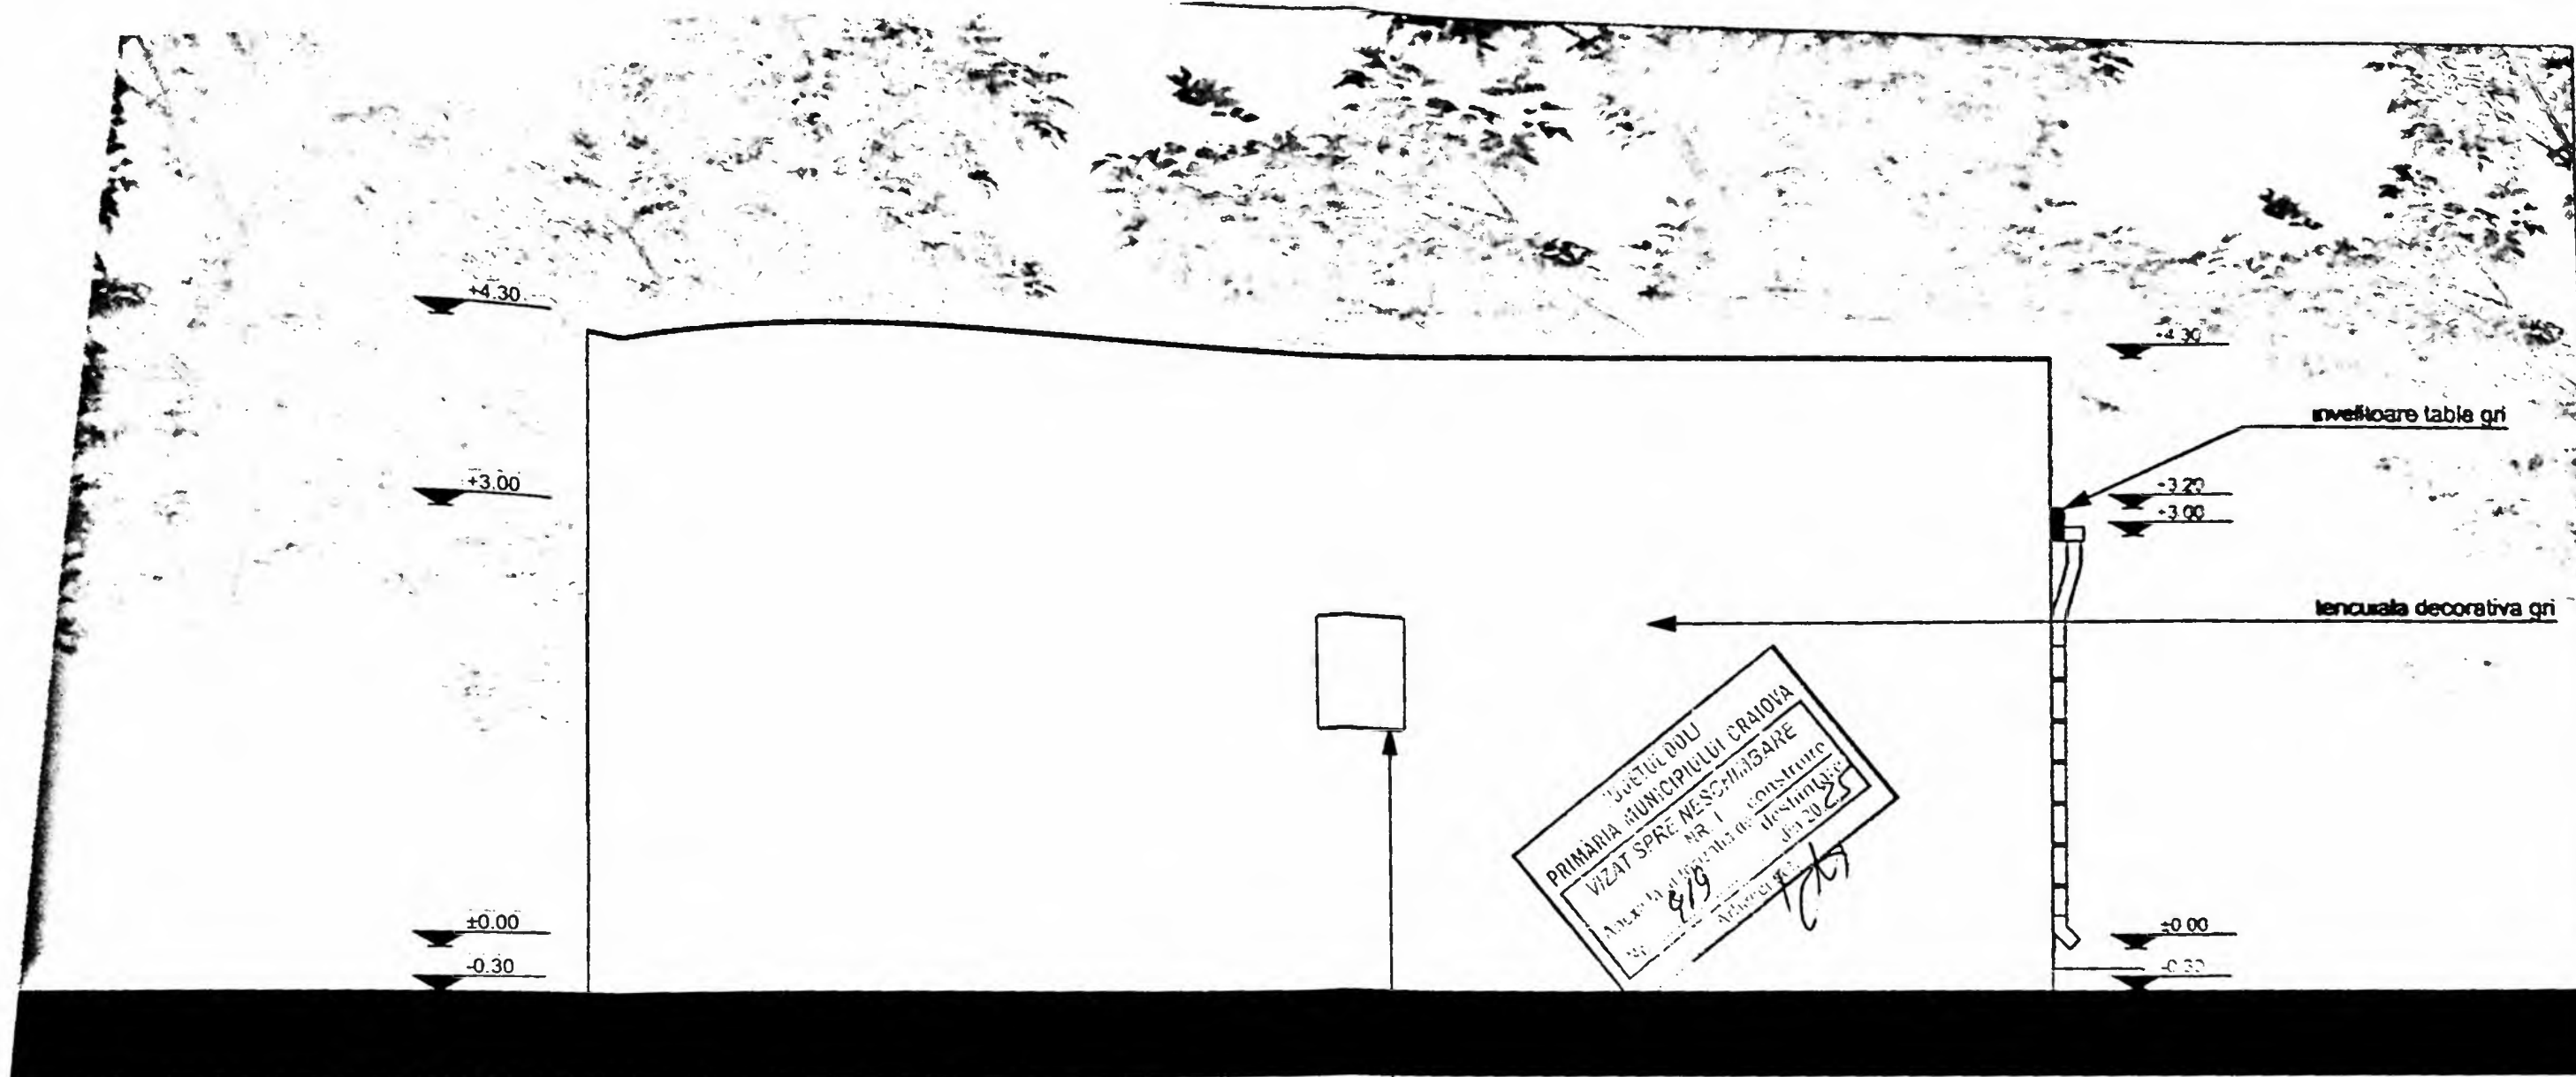

tamplarie PVC cu geam
mat și deschidere
verticală prin rabatare
ce respectă codul civil




FATADANORD-EST-CORP C1 SC 1:50

ORDIN ARHITECT OR
419
Redu Control
POPESCU

SPECIF
ŞEF PR
PROIEC
DESEN

categoria de importanță: „D”, conform HG 766/97
sa de importanță: IV, conform STAS 10100/0-75 și P100-1/2013

JUDEȚUL BOTOȘANI
 PRIMĂRIA MUNICIPIULUI CRAIOVA
 VIZAT SPRE ÎNSCRIBARE
 Nr. 419
 Anul 2024
 Data 25.08.2024

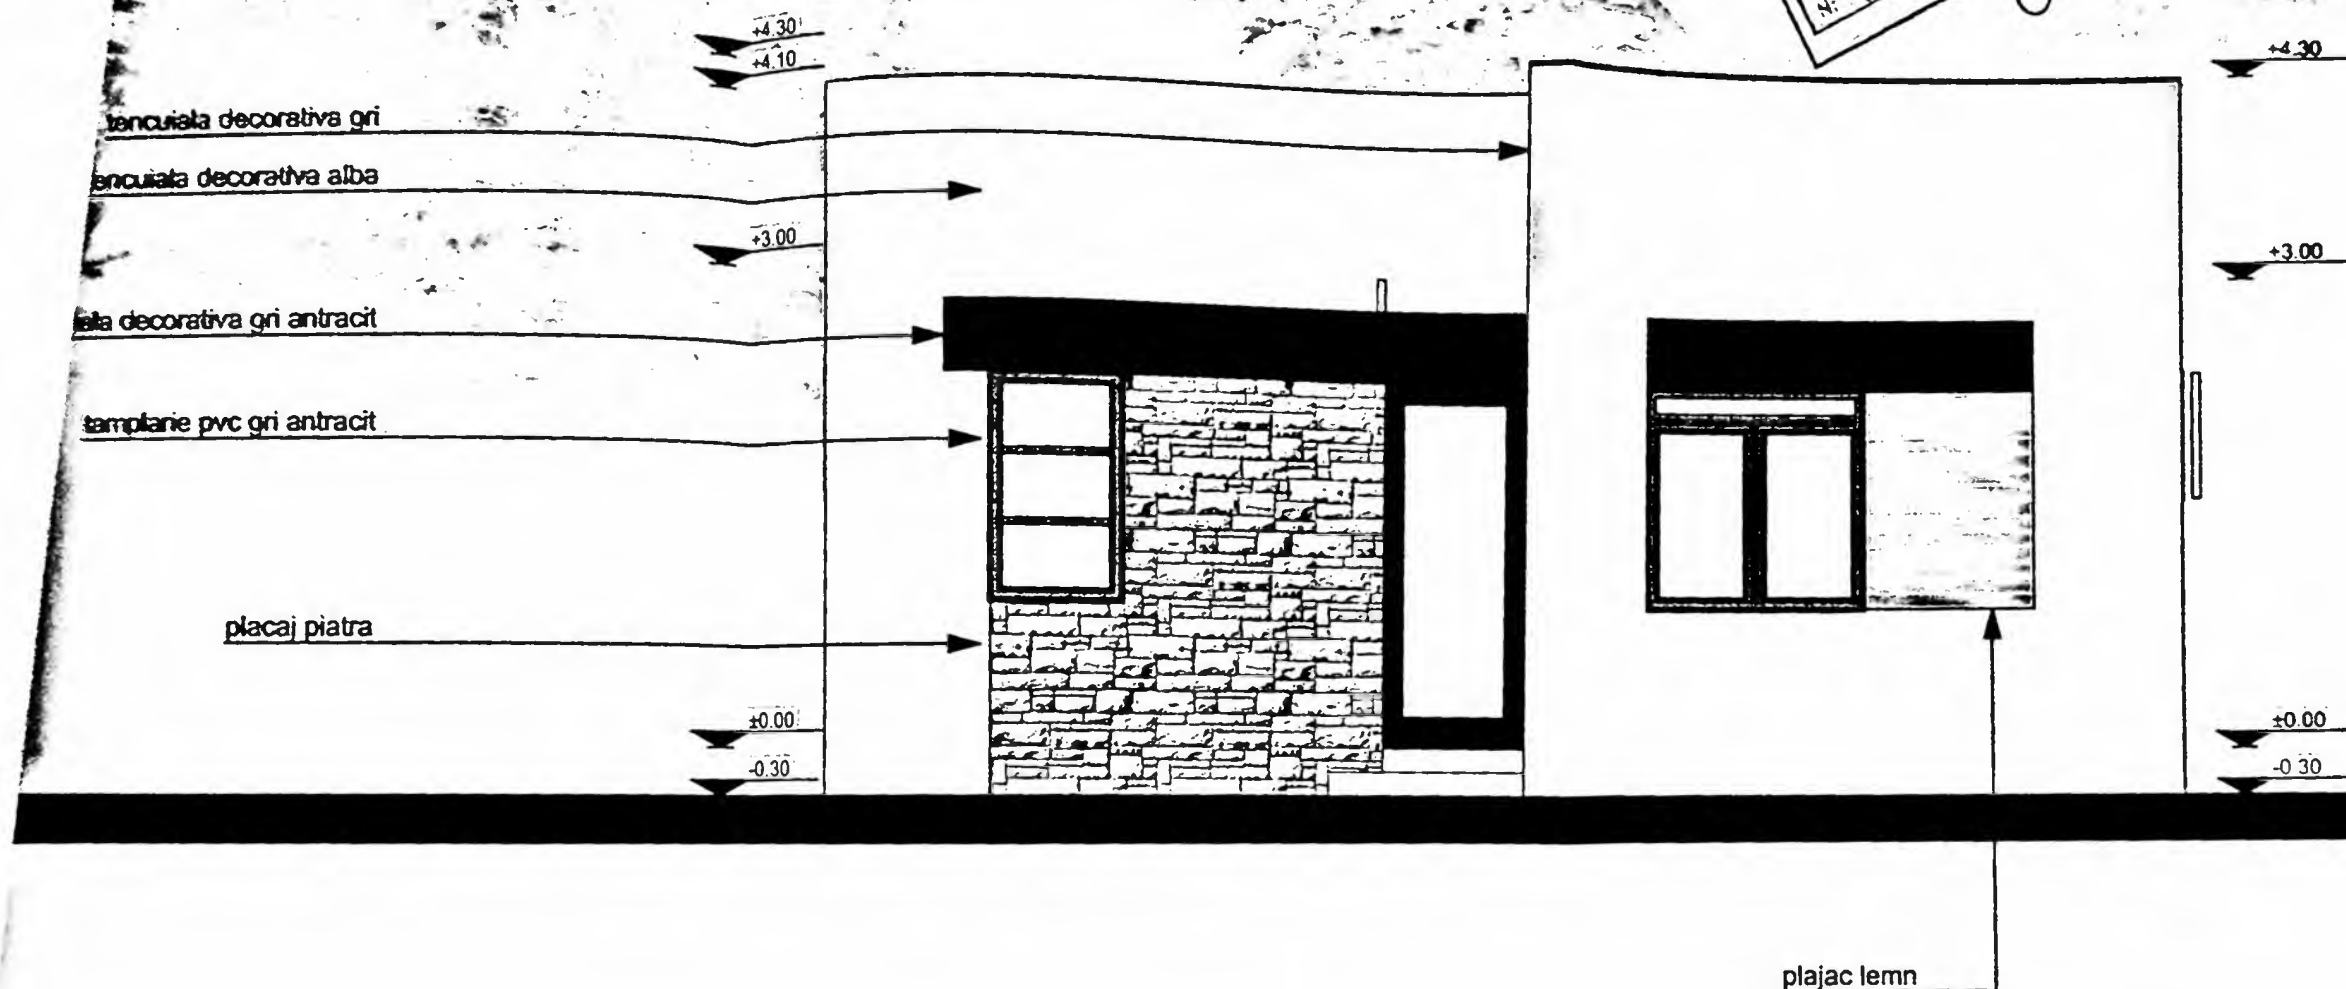


FATA DA SUD-EST-CORP C2 SC 1:50

Proiect nr.
 85C/2024
 Faza:
 D.T.A.C.
 Pl. nr.
 A.14

Categoria de importanță: „D”, conform HG 768/97
 Clasa de importanță: IV, conform STAS 10100/0-75 și P100-1/2013

JUDEȚUL DOLJ
 PRIMĂRIA MUNICIPIULUI URZICHTA
 VIZAT SPRE NESCUȚARE
 Nr. 419
 Anul 2024
 Art. 107
 25

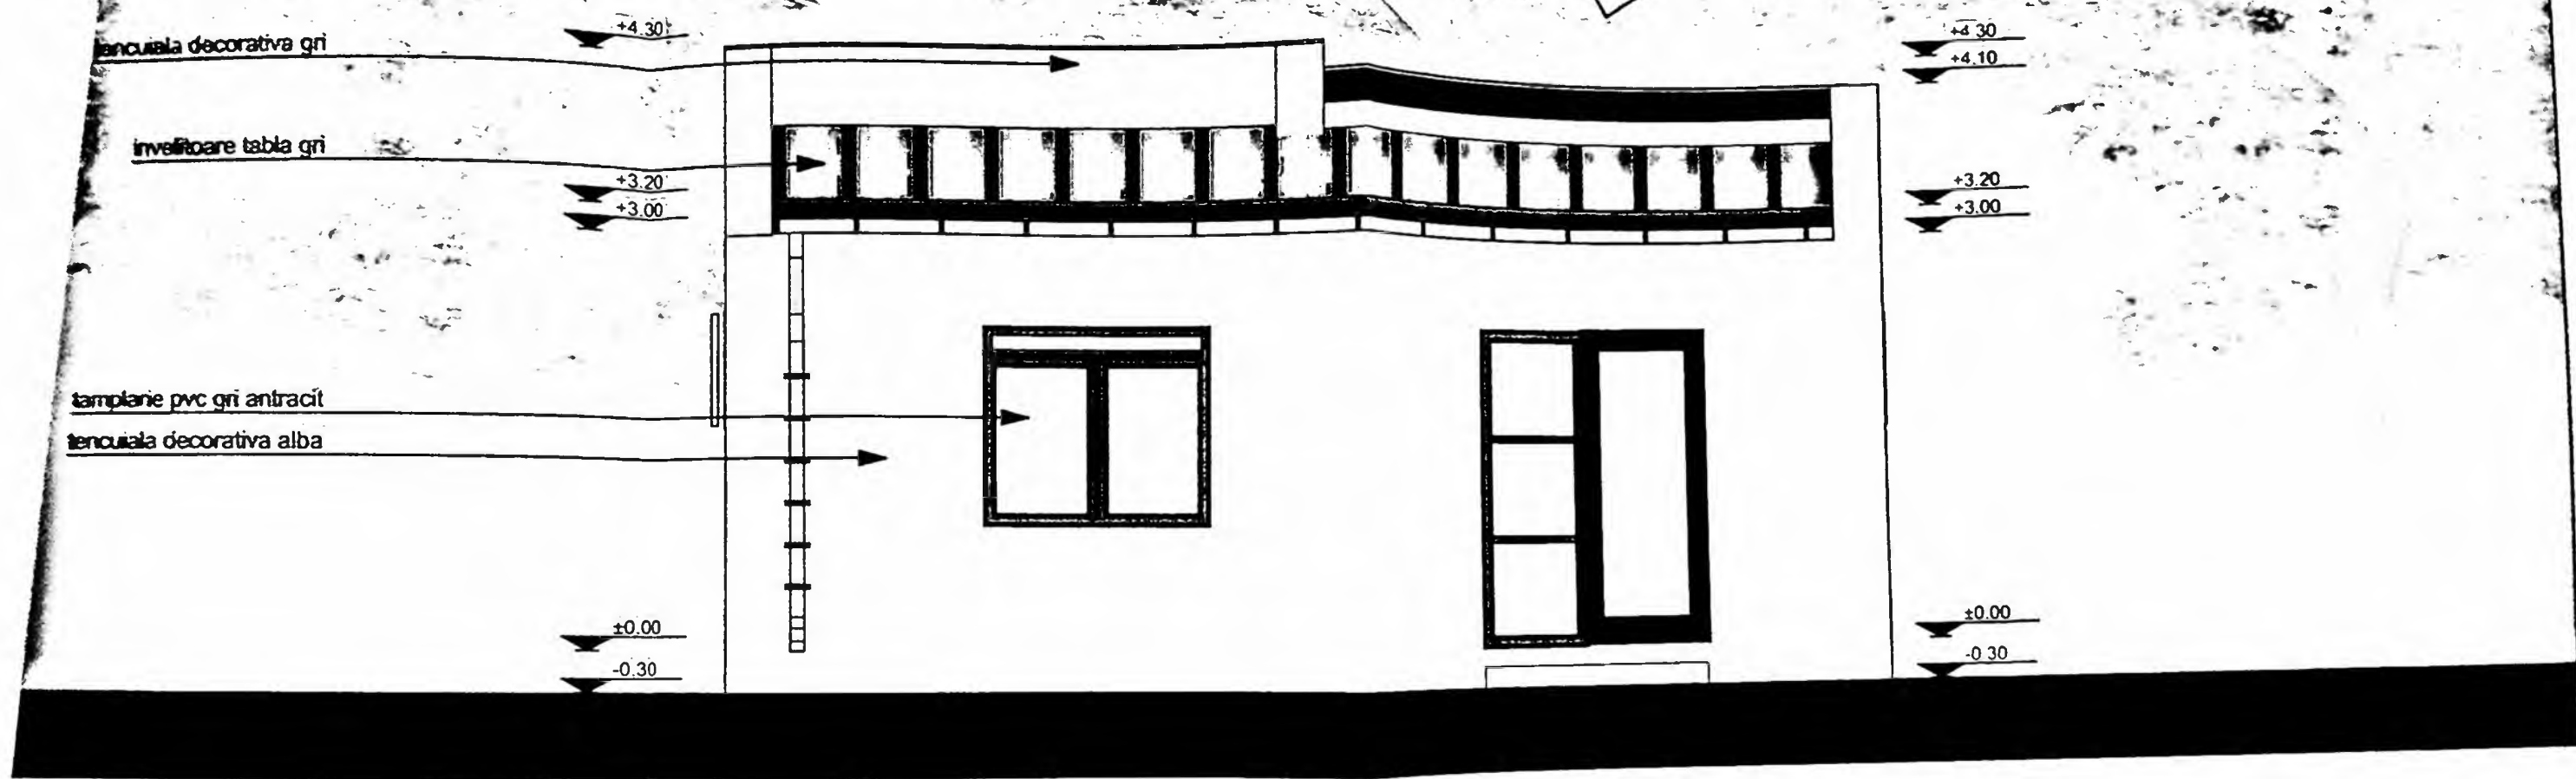

SAIADANORD VEST CORP C2 SC 150


PROIECT DE
 CONSTRUCȚII
 4101
 Pădu Gabriel
 POPESCU

Proiect nr.
85C/2024

Faza:
D.T.A.C.

Pl. nr.
A.15

Categoria de Importanță: „D”, conform HG 766/97
 Clasa de Importanță: IV, conform STAS 10100/0-75 și P100-1/2013

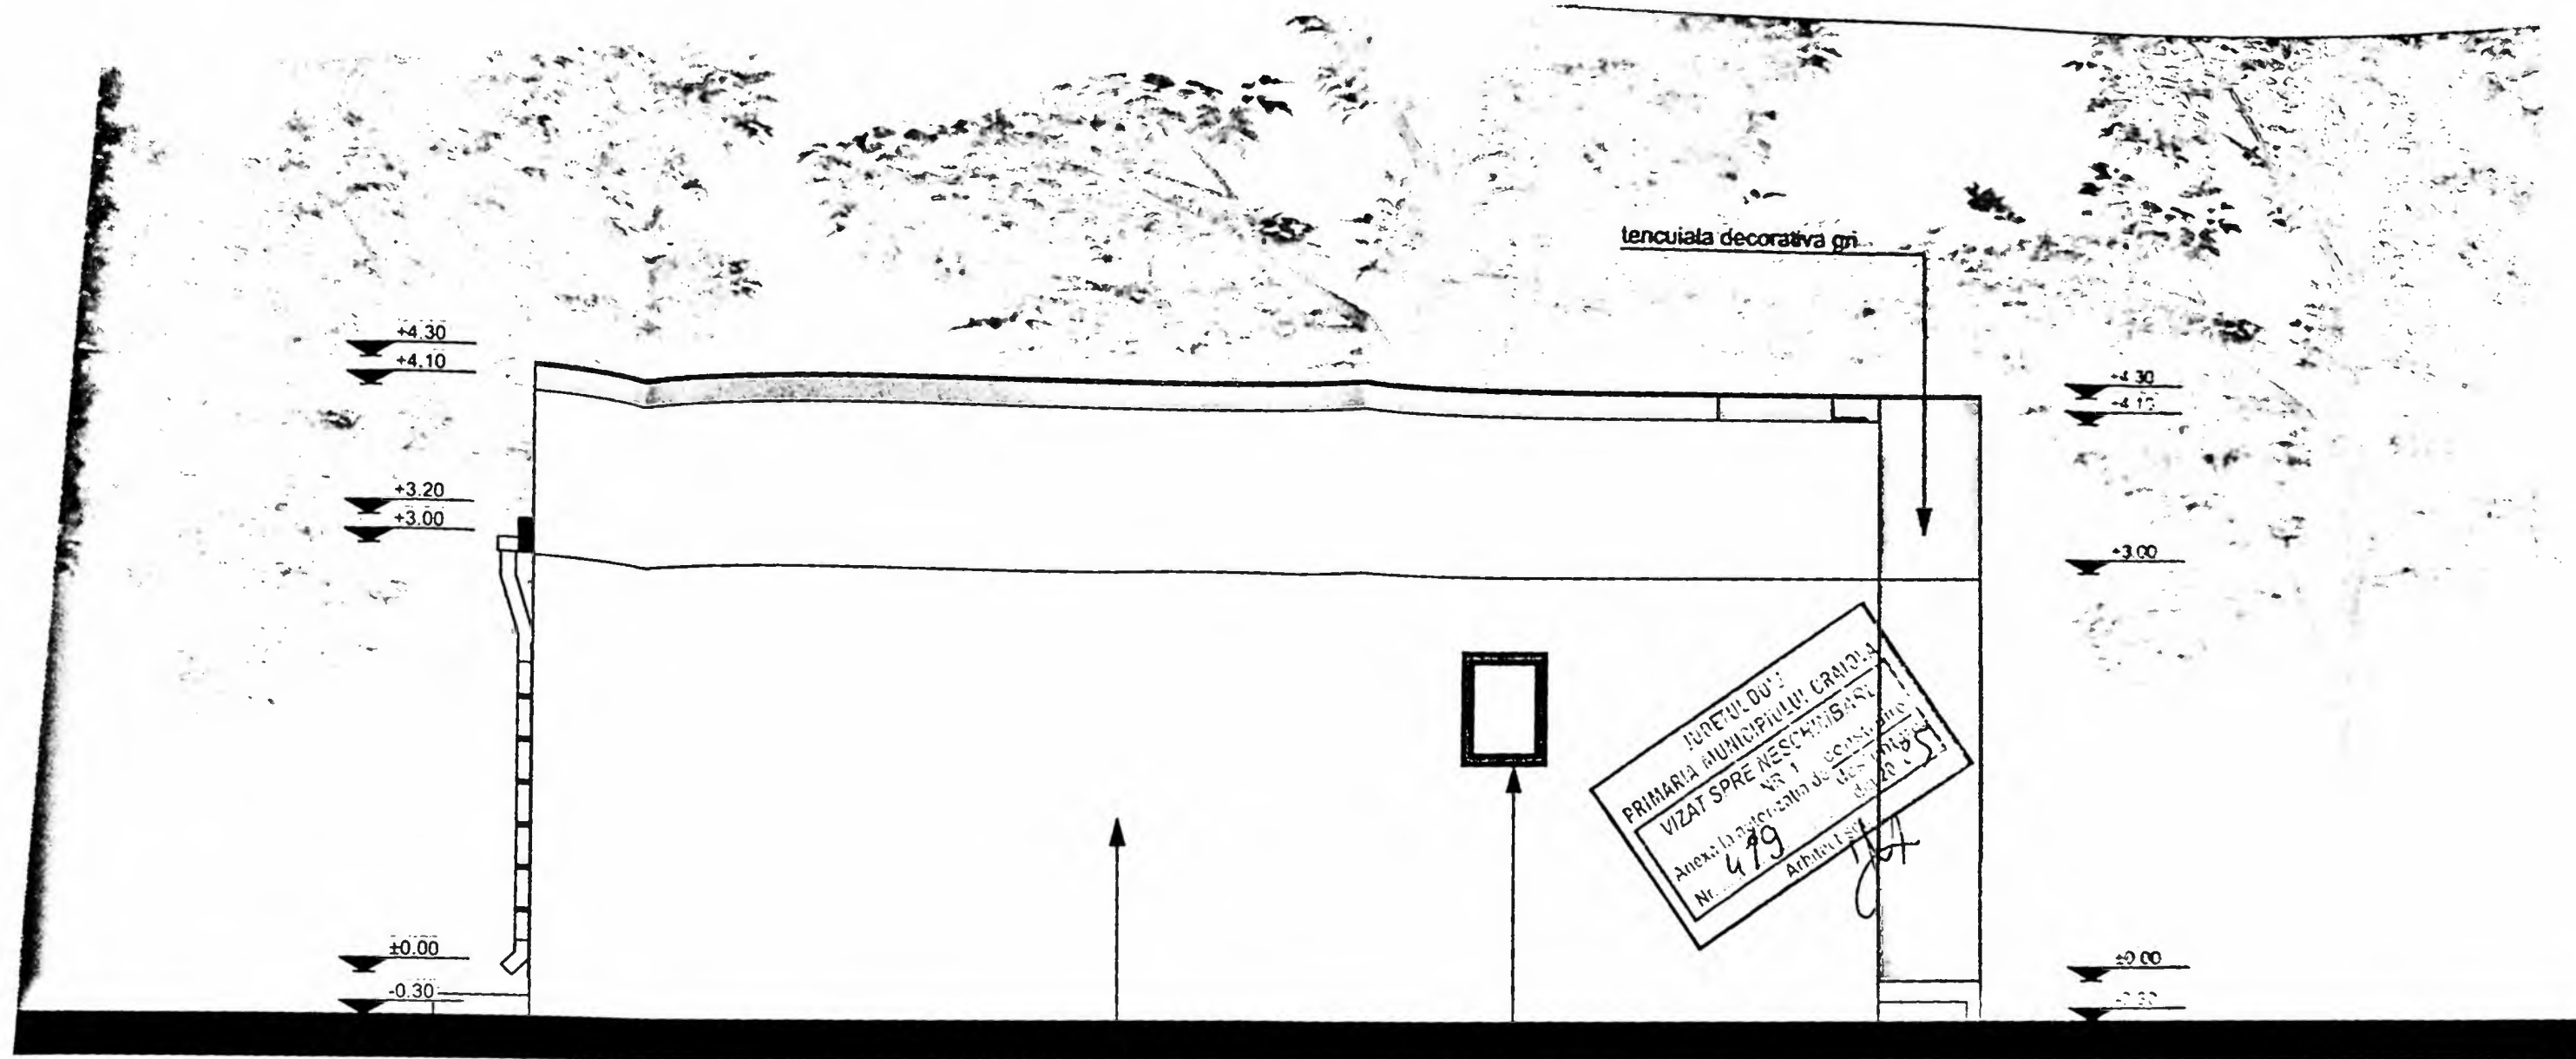

tencuiala decorativa alba


tamplarie pvc gri antracit

INDIEMULU
 PRIMARIA MUNICIPIULUI CRAMOLA
 VIZAT SPRE NESCHEMBASU
 Nr. 479
 Anexa la proiectul de constructii
 Arhitect
 184



Categoria de importanta: D, conform HG 766/97
 Clasa de importanta: IV, conform STAS 10100/0-75 si P100-1/2013

ORDINUL ARHITECTURII
IN ROMANIA
4191
Radu Gabriel POPESCU
Proiect
85C/2024
Faza:
D.T.A.C.
Pl.
A.

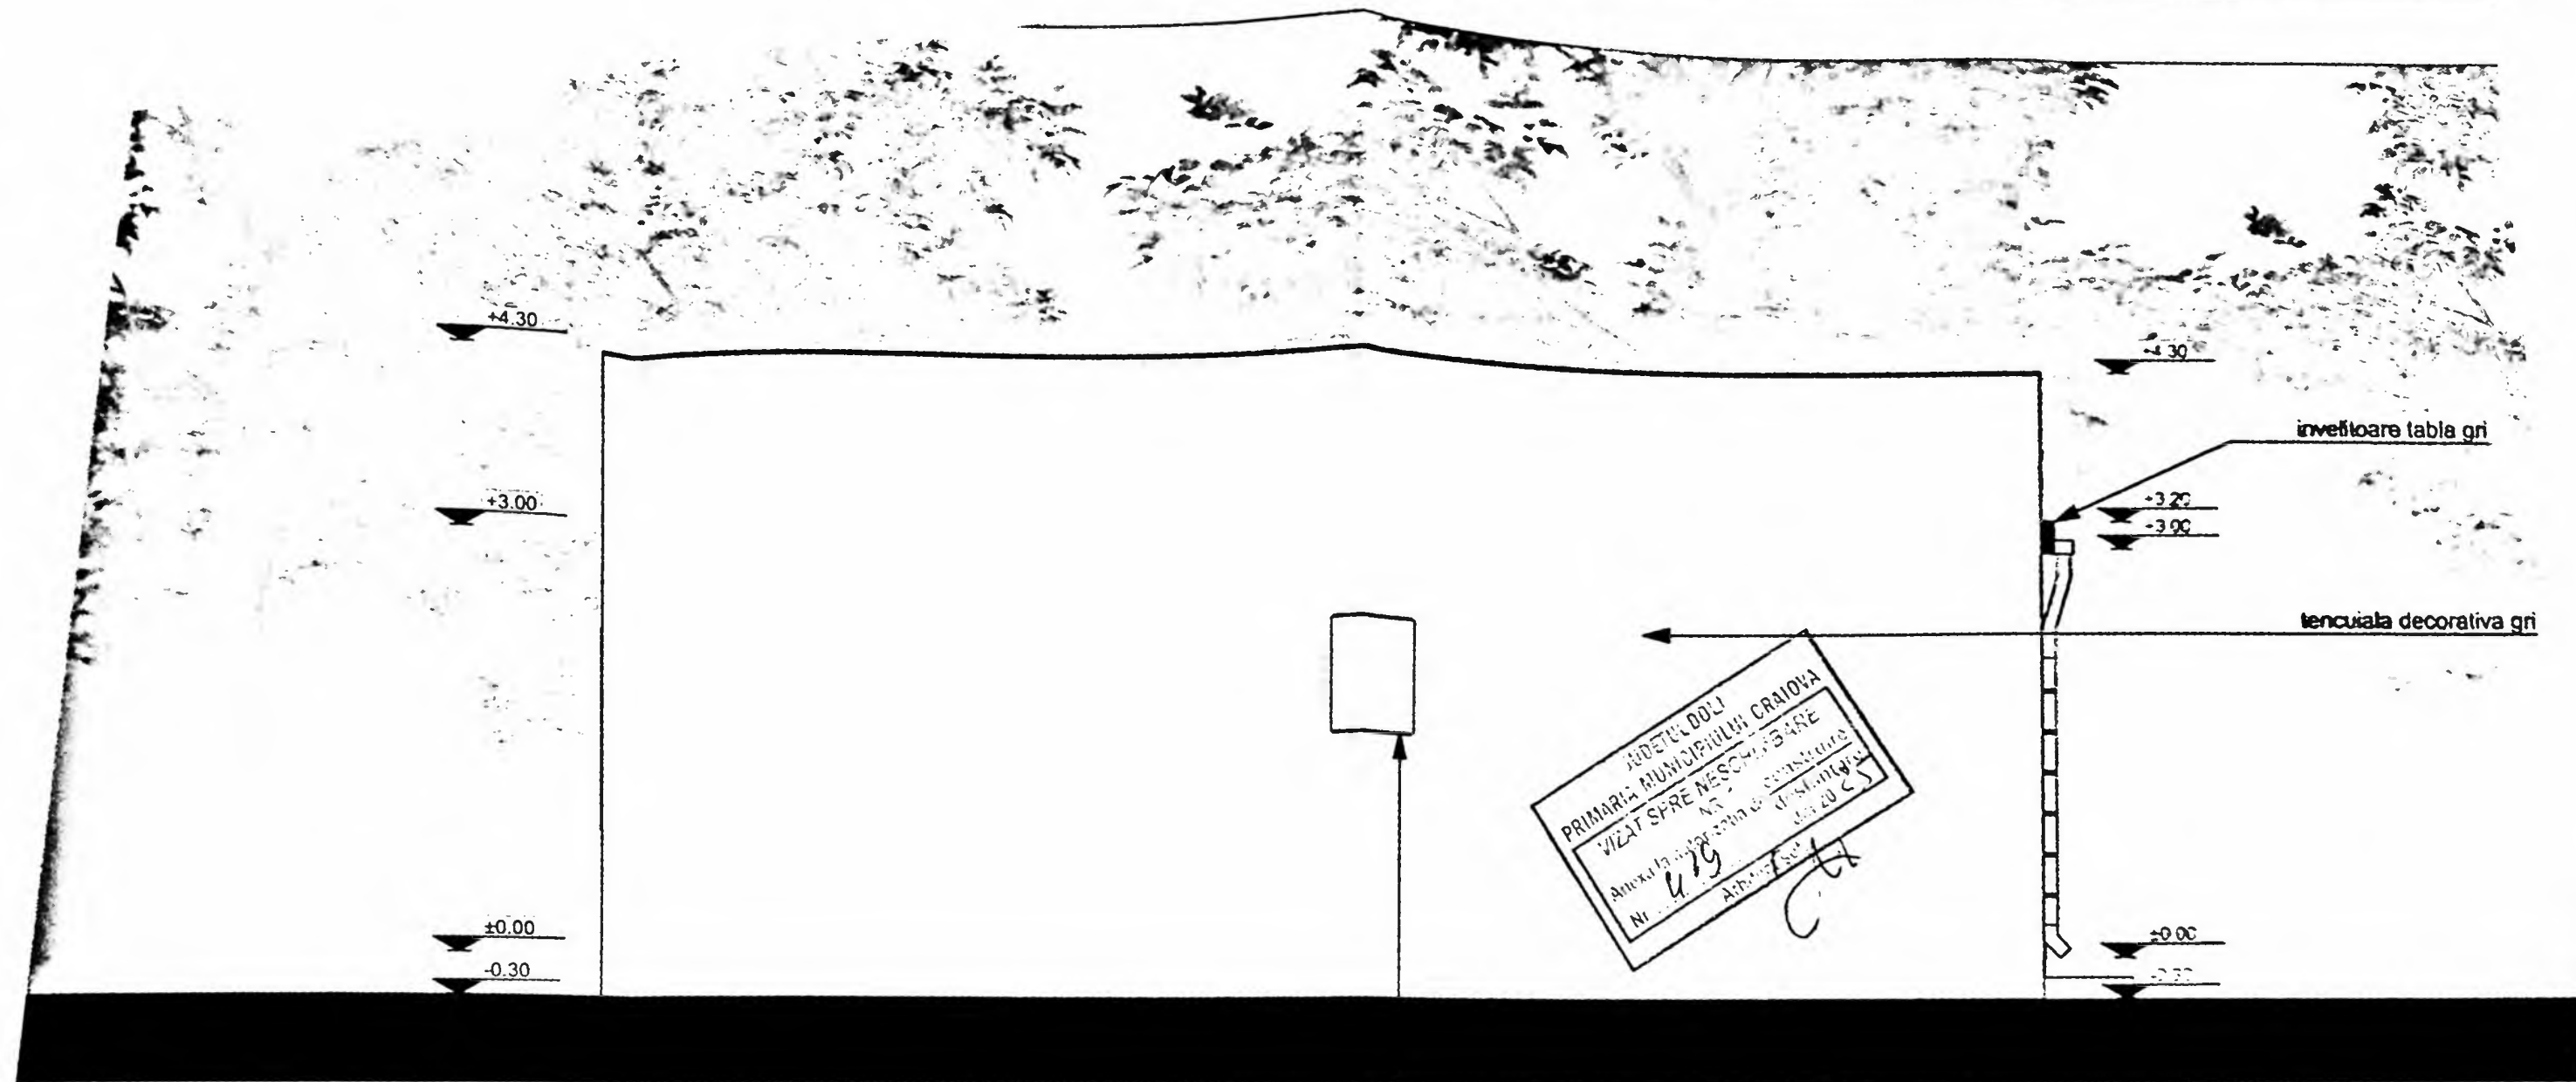

tamplarie PVC cu geam
mat si deschidere
verticala prin rabatare
ce respecta codul civil

ADRESUL
PRIMĂRII MUNICIPIULUI CRAIOVA
VIZAT SPRE ÎNSCRIBERE
Anexa la proiectul de construcție
Nr. 419
Arhitect



FATADANORD-EST-CORP C2 SC 1:50

ORDINUL ARHITECTILOR
D.N. ROMANIA
4191
Rodu Gabriel
POPESCU

Categoria de importanta: „D”, conform HG 768/97
Clasa de importanta: IV, conform STAS 10100/0-75 și P100-1/2013

proiect nr.
85C/2024
Faza:
D.T.A.C.
Pl. nr.
A.17