

PLAN DE IMPLASAMENT SI DELIMITARE A IMOBILULUI scara 1:500

Nr. cadastral al terenului	Suprafata masurata	Adresa Imobilului
224192	499mp	Craiova, str. Doicesti, nr. 67B (fosta Cernele, 151, P3, Lotul 3) - Intravilan, Jud. Dolj
Cortea Funciara nr.	UAT Craiova	



INDICI DE REFERINTA

SUPRAFATA TEREN S = 499mp

SITUATIA EXISTENTA


Sconstr = 0,00 mp
Sdesf. = 0,00 mp
P.O.T. = 0,00 %
C.U.T. = 0,00

SITUATIA PROPUASA

Sconstr = 107,09 mp
Sdesf. = 107,09 mp
P.O.T. = 21,46 %
C.U.T. = 0,21

LEGENDA:

- LIMITA DE PROPRIETATE
- CONSTRUCTIE PROIECTATA
- ALEI PAVAJ
- ZONA VERDE
- PARCARE
- RIGOLA APE PLUVIALE

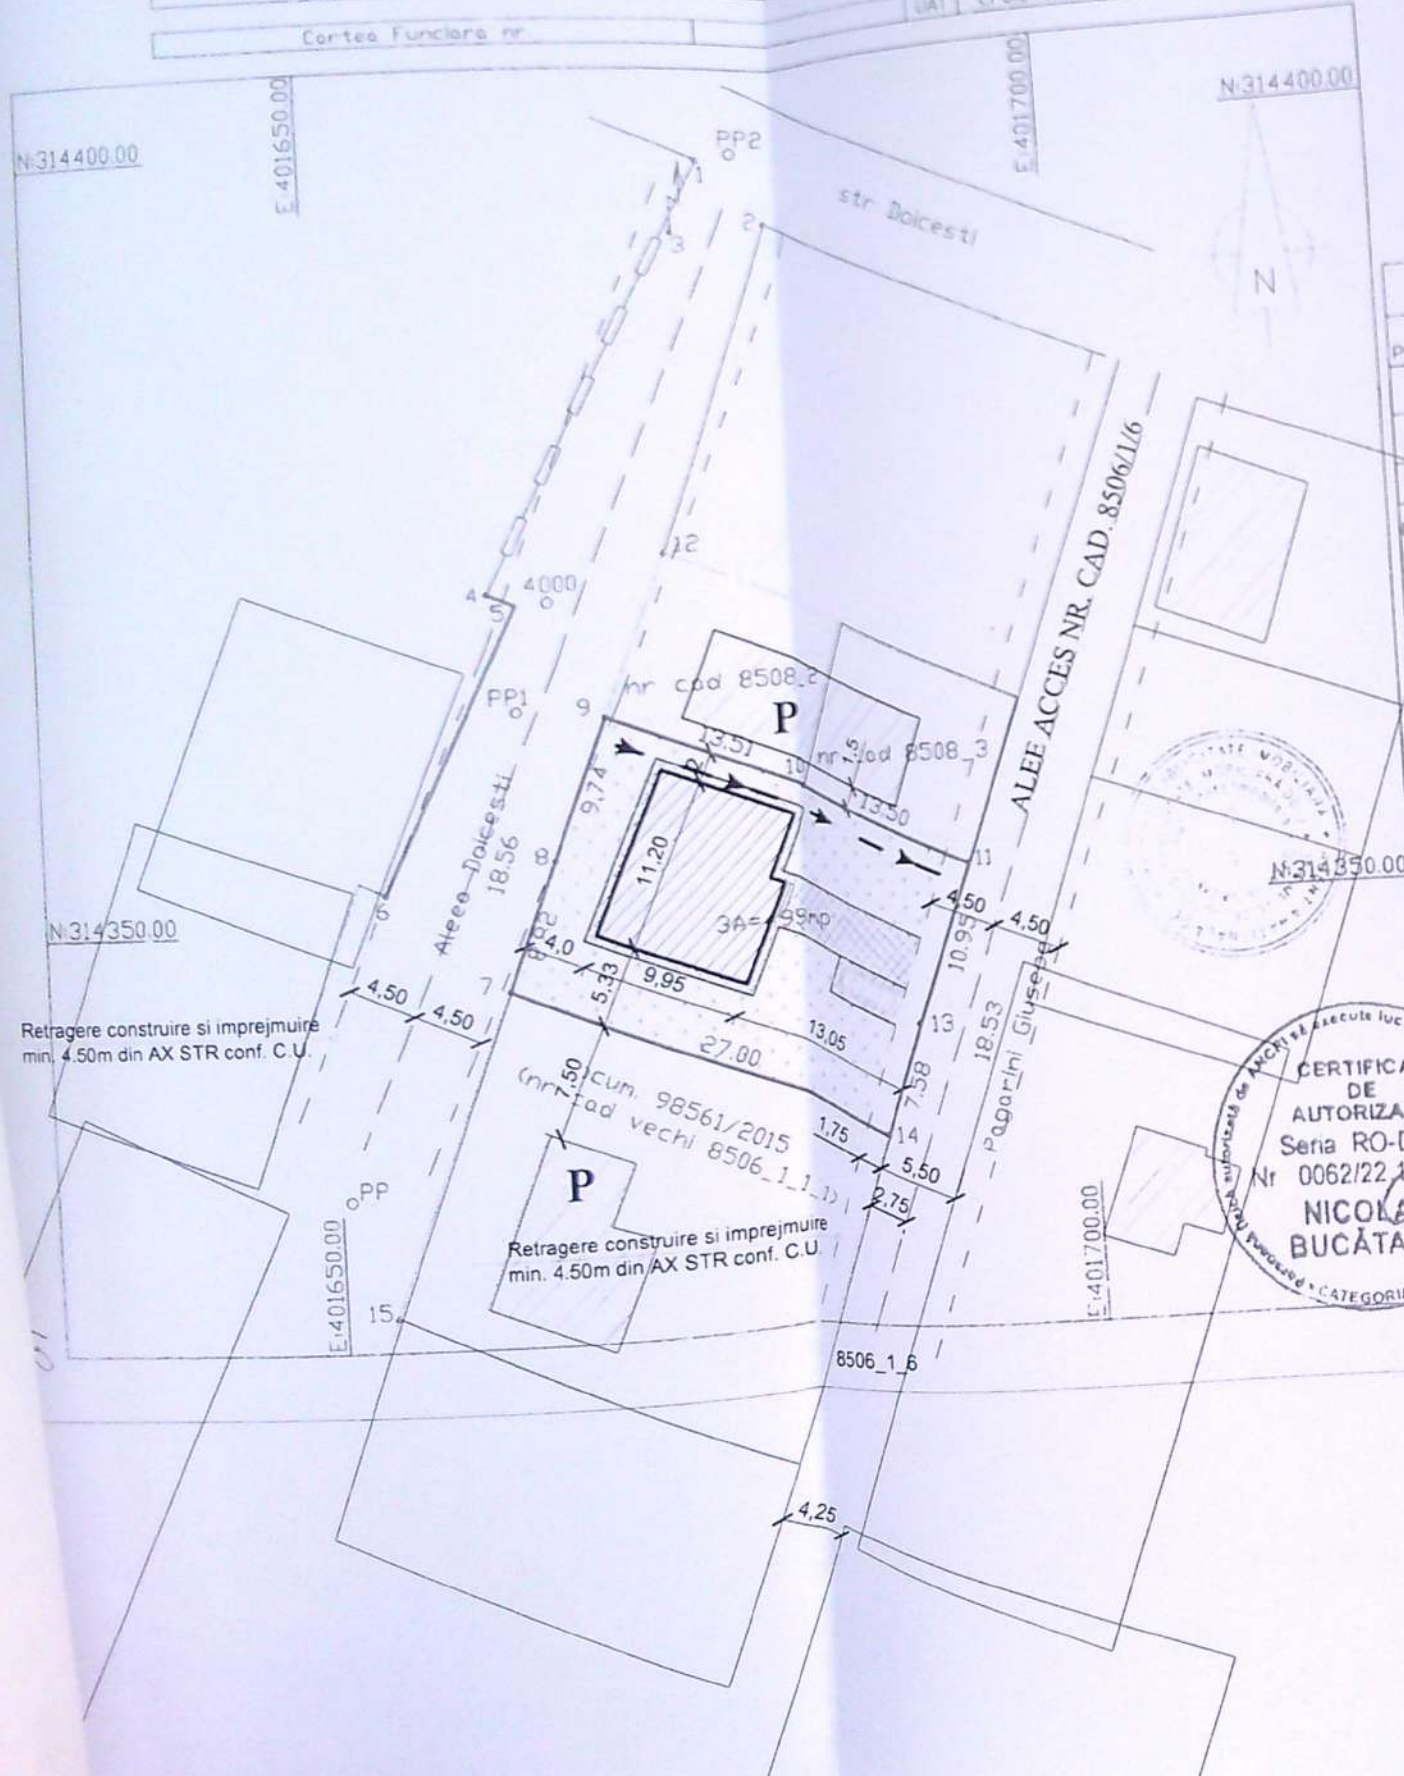

A. Date referitoare la teren			
Nr. parcela	Categoria folosinta	Suprafata (mp)	Observatii
3	A	499	teren delimitat prin hotar conventional
Total		499	

Suprafata totala masurata a terenului este de 499mp
Suprafata din act este de 499mp

Executant: SC OTIS PROIECT SRL Inspector: [Signature]

Confirm executarea reabilitarii terenului, corectitudinea intocirii documentatiei cadastrale si corespondenta acesteia cu realitatea din teren.
Semnatura si stampila: [Signature]



Confirm introducerea imobilului in baza de date integrata si atribuirea numarului cadastral.
Semnatura si parafo: [Signature]

166.11/2016
[Stamp: Consiliul Local Craiova]
Data: 16.08.2017
Stampila ECF1







VERIFICATOR/EXPERT	NUME	SEMNATURA	Data	REFERAT / EXPERTIZA NR. / DATA	Pr. nr.:
S.C. COLIADAL CONSPROIECT S.R.L.			16.08.2017	Beneficiar: GIRBEA CRISTINEL - COSTIN si GIRBEA MONICA - LAURA CRAIOVA, str. NASAUD, nr. 42, jud. DOLJ	67/2017
Sef proiect	arh. Adriana Morari			Titlu proiect: CONSTRUIRE LOCUINTA PARTER CRAIOVA, str. DOICESTI, nr. 67B, jud. DOLJ	Faza: D.T.A.C. +P.Th.
Proiectat	ing. Const. Giurgulescu			Titlu plansa: PLAN DE SITUATIE	A - 02



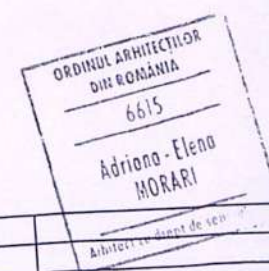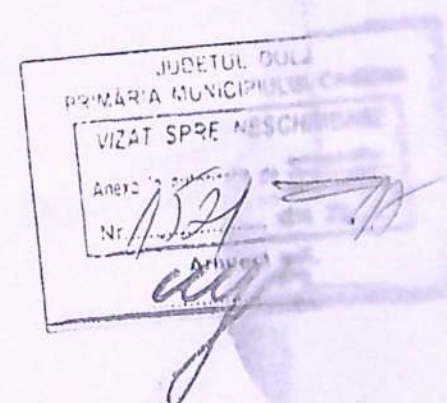

- ① ZUGRAVELI LAVABILE PENTRU SOCLU - MARO
- ② ZUGRAVELI LAVABILE PENTRU EXTERIOR - GALBEN
- ③ GEAM TERMOIZOLANT - TAMPLARIE PVC
- ④ OPRITORI DE ZAPADA
- ⑤ INVELITOARE DIN TABLA TIP TIGLA - MARO

VERIFICATOR/EXPERT	NUME	SEMNATURA	CERINTA	REFERAT / EXPERTIZA NR. / DATA	Pr. nr.:
S.C. COLIADAL CONSPROIECT S.R.L.	arh. Adriana Morari		16.08.2017	Beneficiar: GIRBEA CRISTINEL - COSTIN si GIRBEA MONICA - LAURA CRAIOVA, str. NASAUD, nr. 42, jud. DOLJ	67/2017
	arh. Adriana Morari		scara: 1: 100	Titlu proiect: CONSTRUIRE LOCUINTA PARTER CRAIOVA, str. DOICESTI, nr. 67B, jud. DOLJ	Faza: D.T.A.C. +P.Th.
				Titlu plansa: FATADA PRINCIPALA SI POSTERIOARA	A - 06

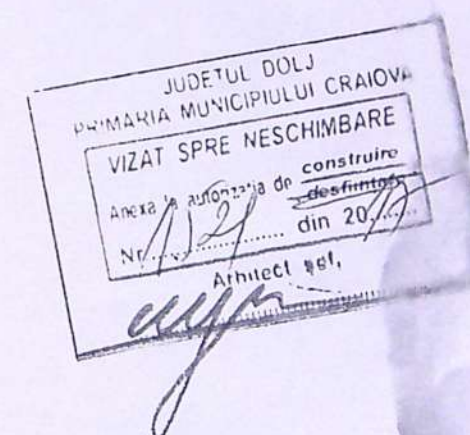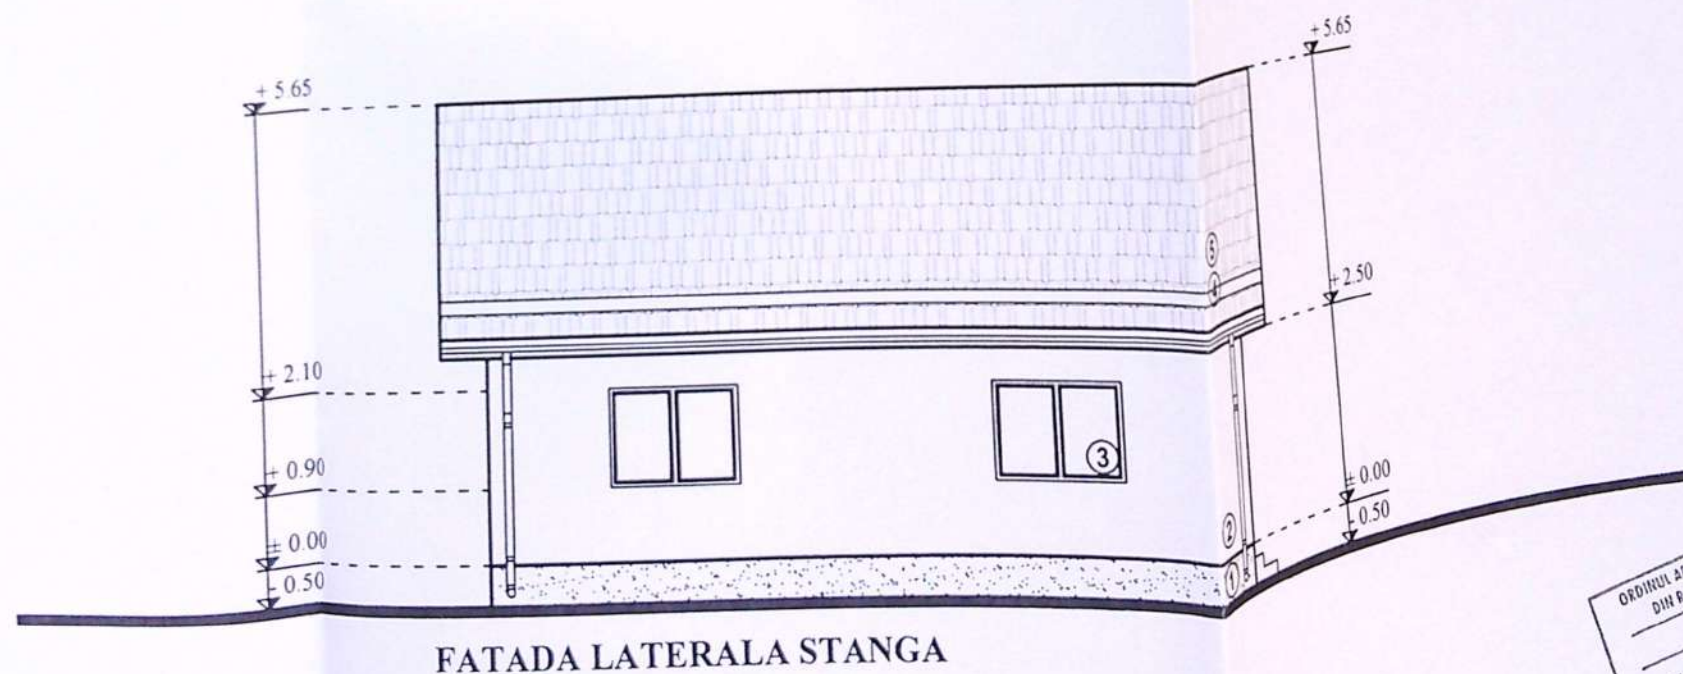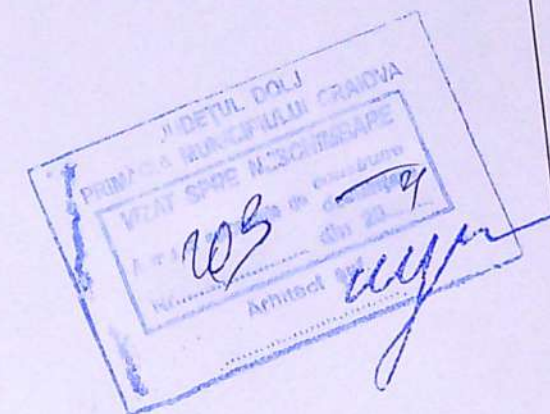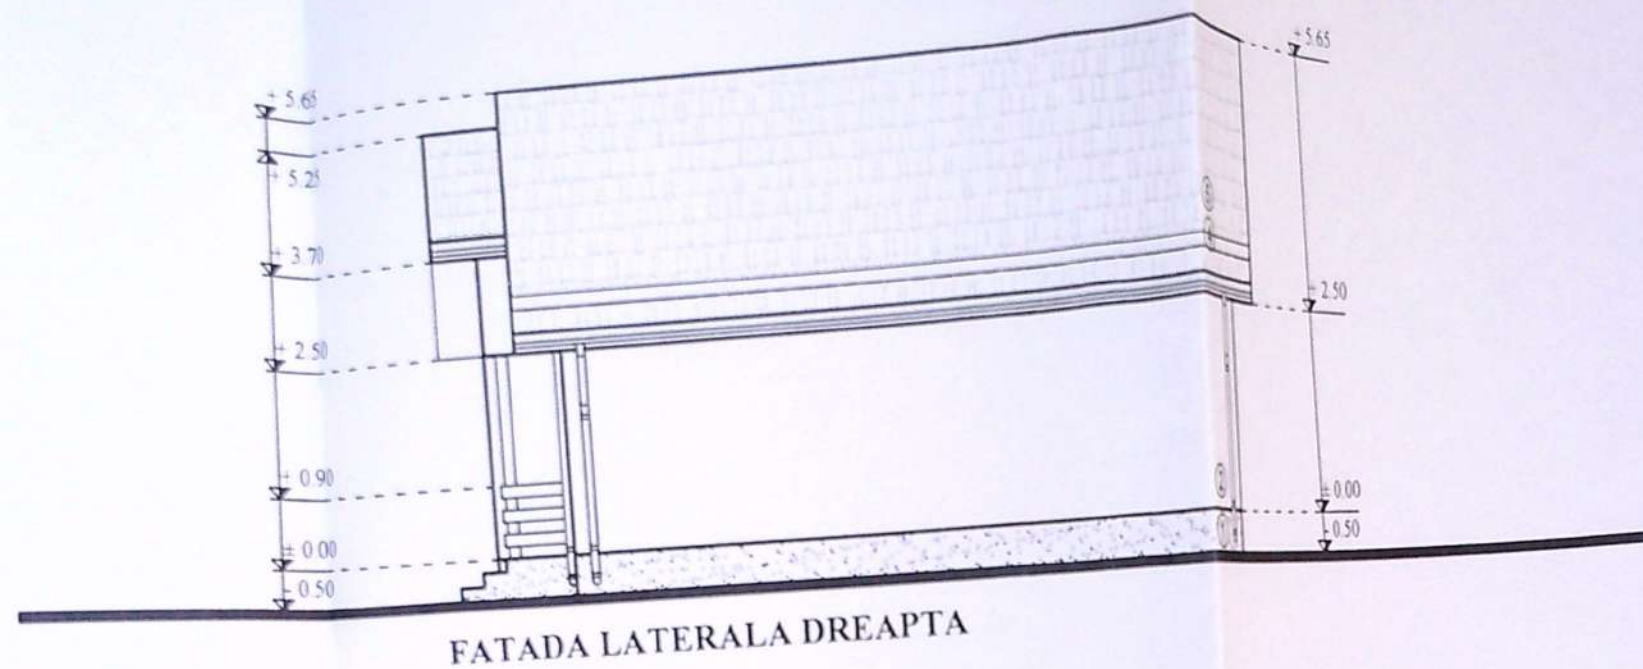

- ① ZUGRAVELI LAVABILE PENTRU SOCLU - MARO
- ② ZUGRAVELI LAVABILE PENTRU EXTERIOR - GALBEN
- ③ GEAM TERMOIZOLANT - TAMPLARIE PVC
- ④ OPRITORI DE ZAPADA
- ⑤ INVELITOARE DIN TABLA TIP TIGLA - MARO

VERIFICATORI / EXPERT		SEMNATURA		CERINTA		REFERAT / EXPERTIZA NR. / DATA	
NUME							
S.C. COLIADAL CONSPROIECT S.R.L.		Data		Beneficiar:		Pr. nr.:	
J16052/2005, tel. 0723/089739, 0251/553685		16.08.2017		GIRBEA CRISTINEL - COSTIN si		67/2017	
Piaza lui Novac, nr. 79, bl. C8, sc. 1, ap. 29, CRAIOVA, jud. Dolj		scara:		GIRBEA MONICA - LAURA		Faza:	
Arh. Adriana Morari		1: 100		CRAIOVA, str. NASAUD, nr. 42, jud. DOLJ		D.T.A.C.	
Arh. Adriana Morari				Titlu proiect:		+P.Th.	
				CONSTRUIRE LOCUINTA PARTER		A - 07	
				CRAIOVA, str. DOICESTI, nr. 67B, jud. DOLJ			
				Titlu plansa:			
				FATADE LATERALE			