




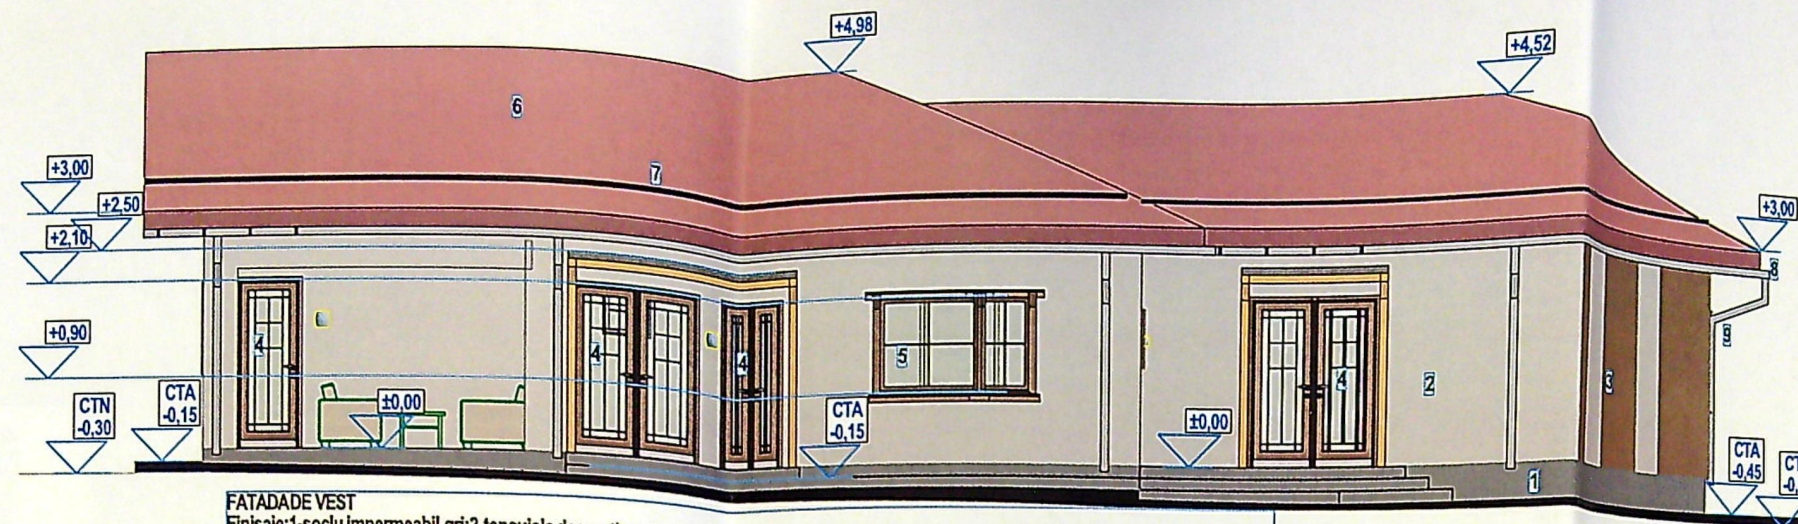

FATADA DE VEST
 Finisaje: 1-soclu impermeabil gri; 2-tencuiala decorativa alba; 3-rifaj vertical imitatie lemn; 4-usi de acces din PVC nuanta lemn cu geam termopan securizat; 5-ferestre PVC nuanta lemn cu geam termopan; 6-tigla metalica maronie; 7-parazapezi; 8-jgheab; 9-burlane

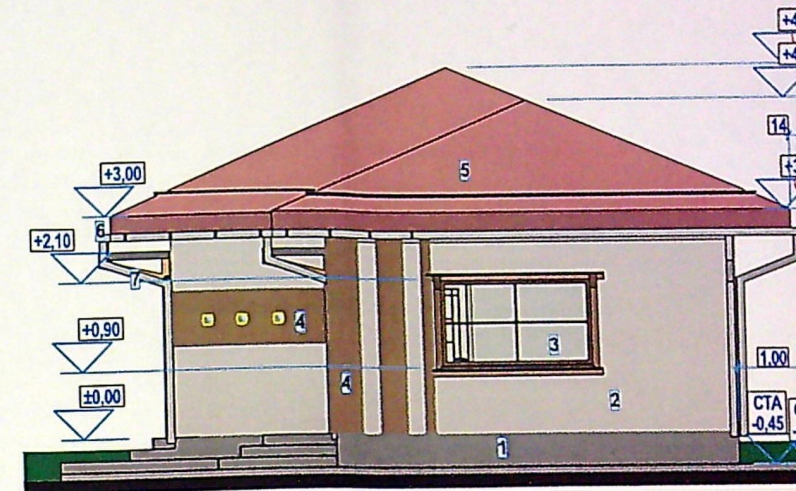

FATADA DE SUD-STRADALA
 Finisaje: 1-soclu impermeabil; 2-tencuiala decorativa alba; 3-ferestre PVC nuanta lemn; 4-rifaj vertical imitatie lemn; 5-tigla metalica maronie; 6-jgheab; 7-burlane

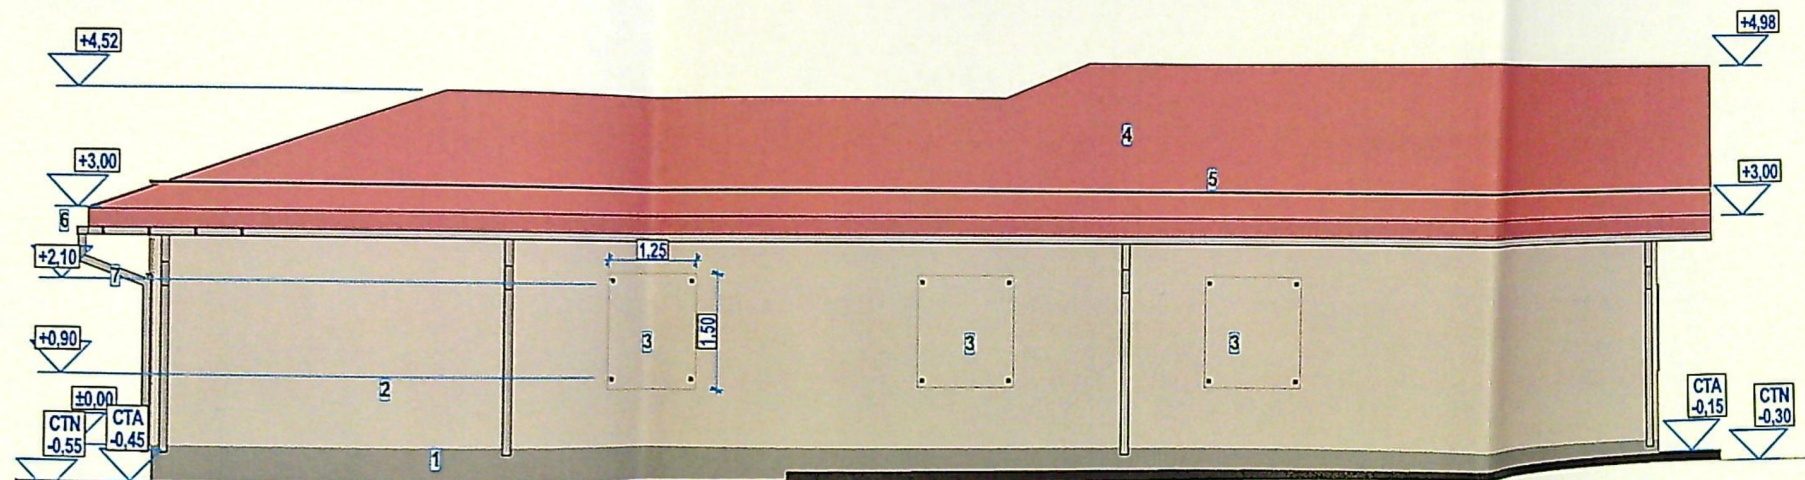

FATADA DE EST
 Finisaje: 1-soclu impermeabil gri; 2-vopsea lavabila alba; 3-ferestre cu trafor fix opac; 4-tigla metalica maronie; 5-parazapezi; 6-jgheab; 7-burlane



FATADA DE NORD
 Finisaje: 1-soclu impermeabil; 2-tencuiala decorativa alba; 3-ferestre PVC nuanta lemn cu geam termopan; 4-luminatoare pod din PVC nuanta lemn cu geam securizat si deschidere de la Hp=90 cm; 5-jgheab; 6-burlane

JUDETUL DOLJ
 PRIMĂRIA MUNICIPIULUI CRAIOVA
 VIZAT SPRE NESCHIMBARE
 NR. 5
 Anexa la autorizatia de construire
 Nr. 385 din 20.05.
 Arhitect scf.

Construcția va avea categoria de importanță - D importanță redusă, Clasa IV de importanță


ORDINUL ARHITECTILOR
 DIN ROMANIA
 110
 Georgeta Adriana
 NICULESCU

SOCIETATEA COMERCIALA
 UTILIDEEA
 SRL
 RO16735283
 CRAIOVA-DOLJ


VERIFICATOR
 VERIFICATOR
 EXIGENTA "A"
 CERINTA "C"
 REFERAT/NR.
 REFERAT/NR.

PLAN DE AMPLASAMENT SI DELIMITARE A IMOBILULUI INTRAVILAN

Nr.Cadastral al terenului 215416	Suprafata masurata 472 mp	Adresa :Craiova, Str.Salcioarei,Nr.2,Jud.Dolj
Cartea Funciara colectiva nr.	UAT	
Cod unitate individuala (U)	CF Individuala	CRAIOVA

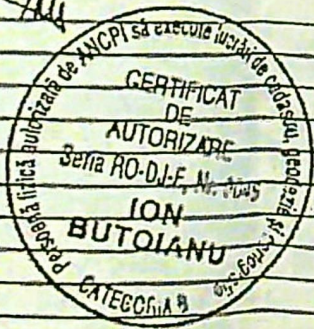
A.Date referitoare la teren				
Nr. parcela	Categorie de folosinta	Suprafata (mp)	Valoare de impozitare (lei)	Meniuni
?	Cc	472	90	
Total		472		IMPREJMUIRI DIN GARDURI DE SCINDURA, PLASA DE SIRMA SI POARTA METAL
B.Date referitoare la constructii				
Cod constr.	Suprafata construita la sol (mp)	Valoare de impozitare (lei)	Meniuni	
C1	108	92.206,40	Supr. constr. desfasurata =117mp	
Total	108		Locuinta parter construita din caramida SI BCA acoperita cu tigla in anul 1960	
INVENTAR DE COORDONATE				
Sistem de proiectie:stereo 70				
Pct.	E (m)	N (m)		
14	318487.426	406118.270		
15	318488.230	406127.083		
16	318488.607	406131.226		
17	318479.965	406131.791		
18	318474.500	406132.311		
19	318472.455	406132.506		
5	318453.155	406134.593		
6	318451.478	406127.561		
7	318450.264	406122.042		
12	318469.531	406119.771		
13	318474.215	406119.284		
14	318487.426	406118.270		
Suprafata totala masurata =472 mp				
Suprafata din act =472 mp				
Executant : BUTOIANU N.Ion Data : MAI 2013				
				

Executant : BUTOLANU N.Ion
Data :MAI 2013

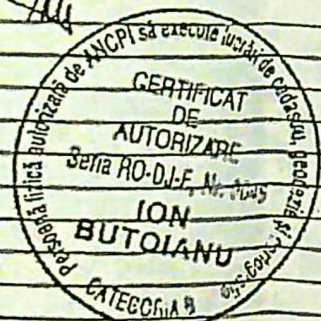

Agentie Imobiliara Dolj
IN TRIFU
IER

NR. INREGISTRARE **63493**
ZIUA **06** LUNA **03** ANUL **2013**
COPIE CONFORMA CU
EXEMPLARUL DIN ARHIVA BCPI

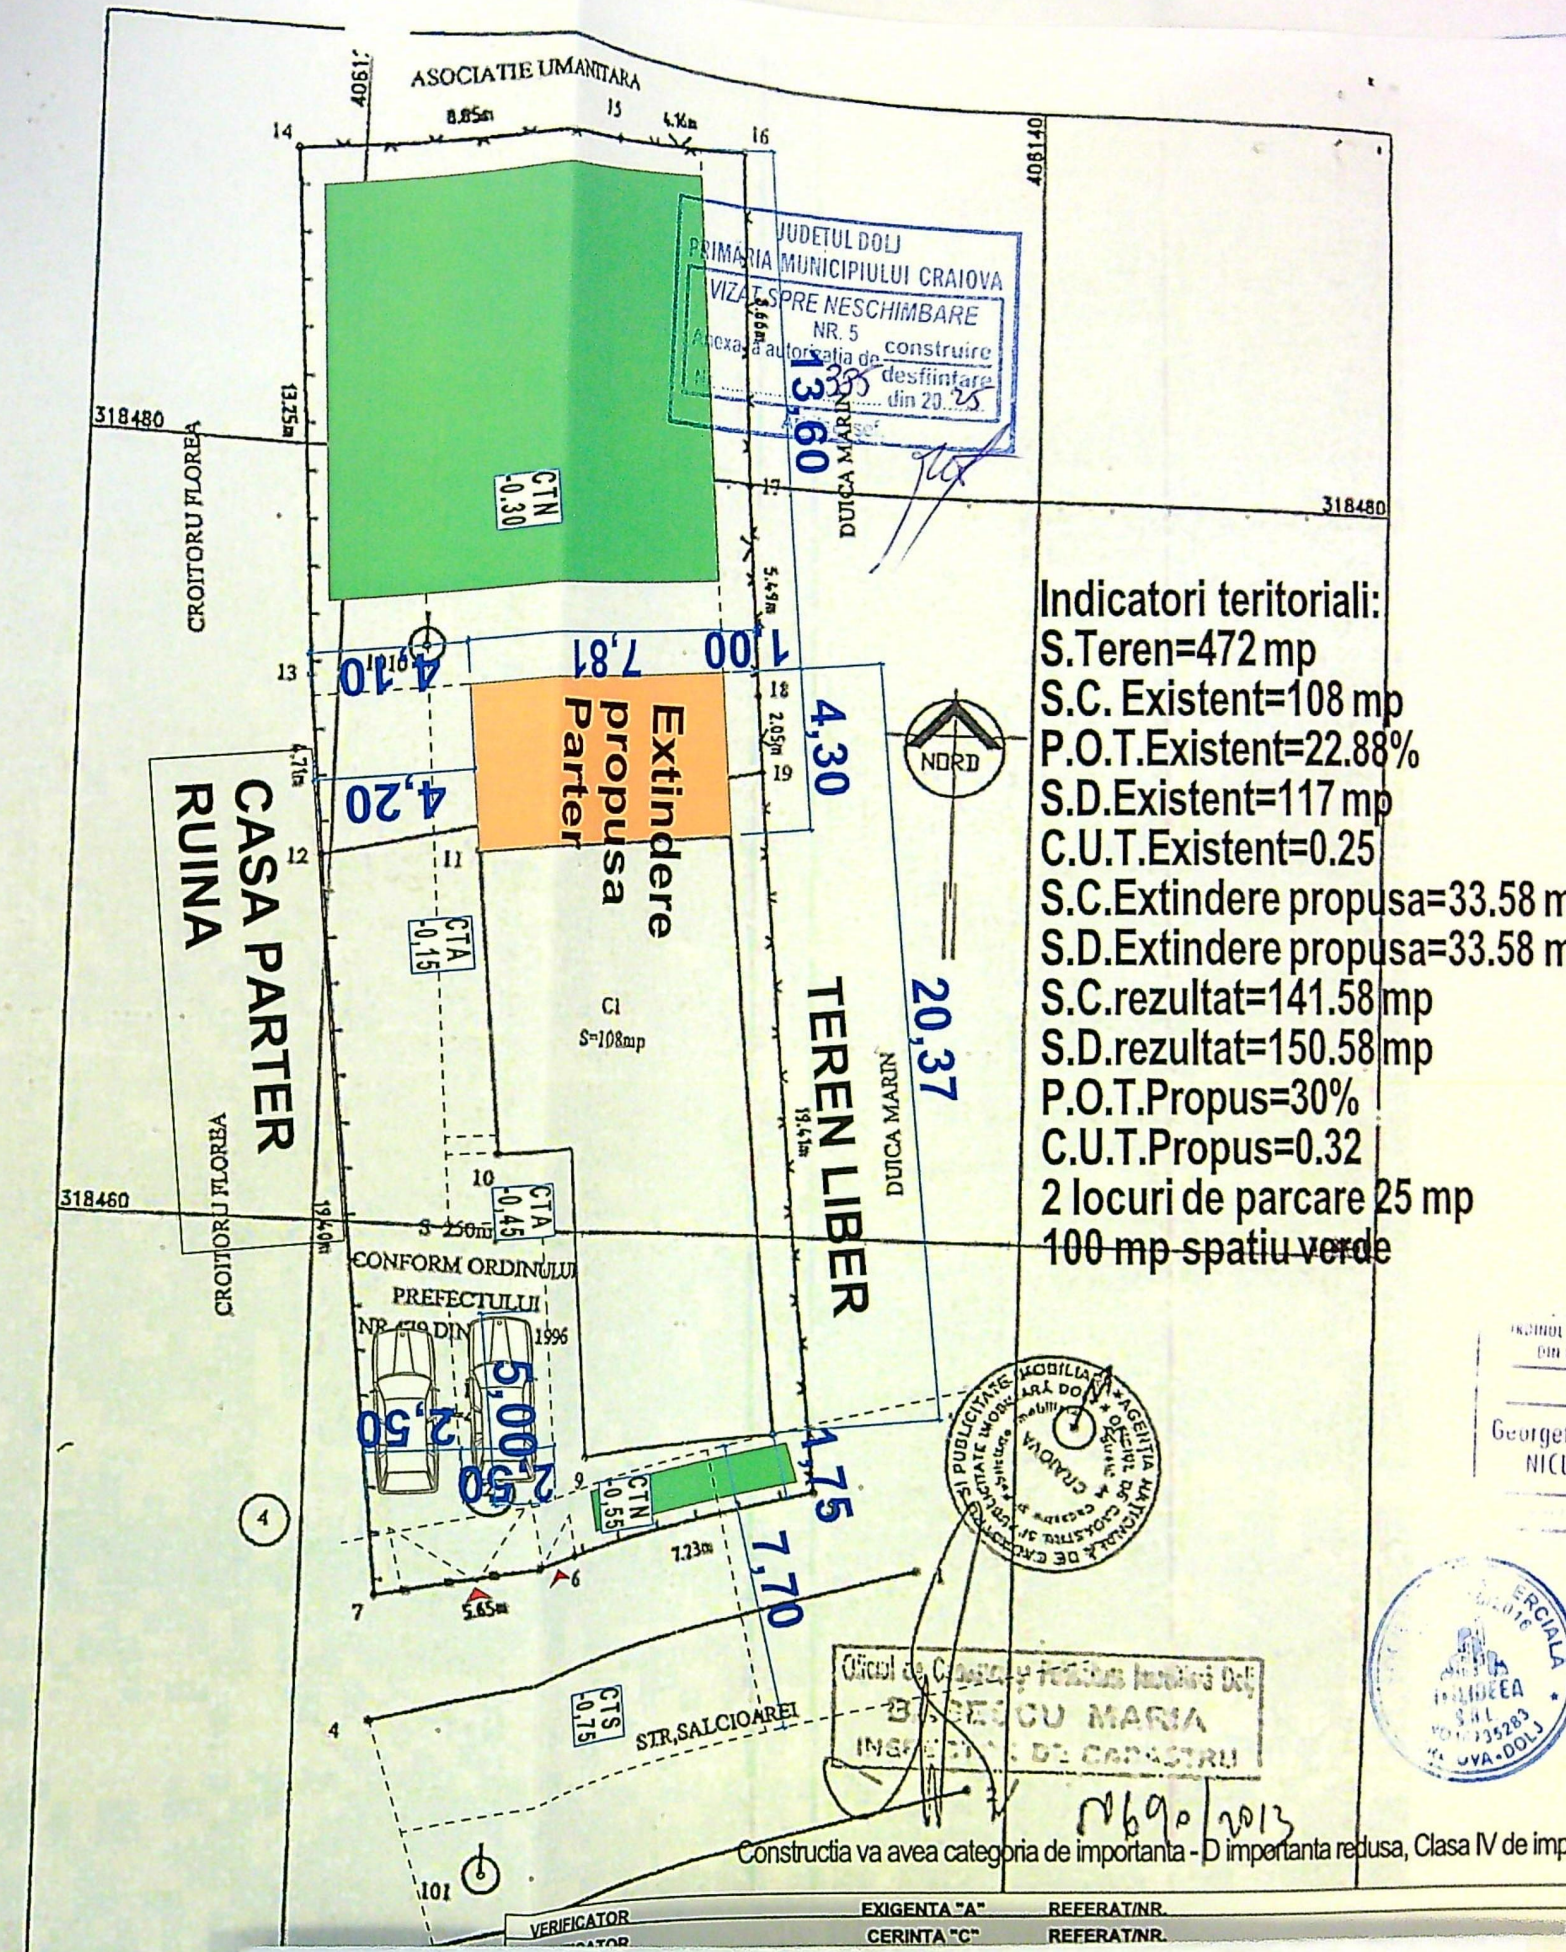

VERIFICATOR
EXIGENTA "A" REFERAT/NR.
CERINTA "C" REFERAT/NR.