


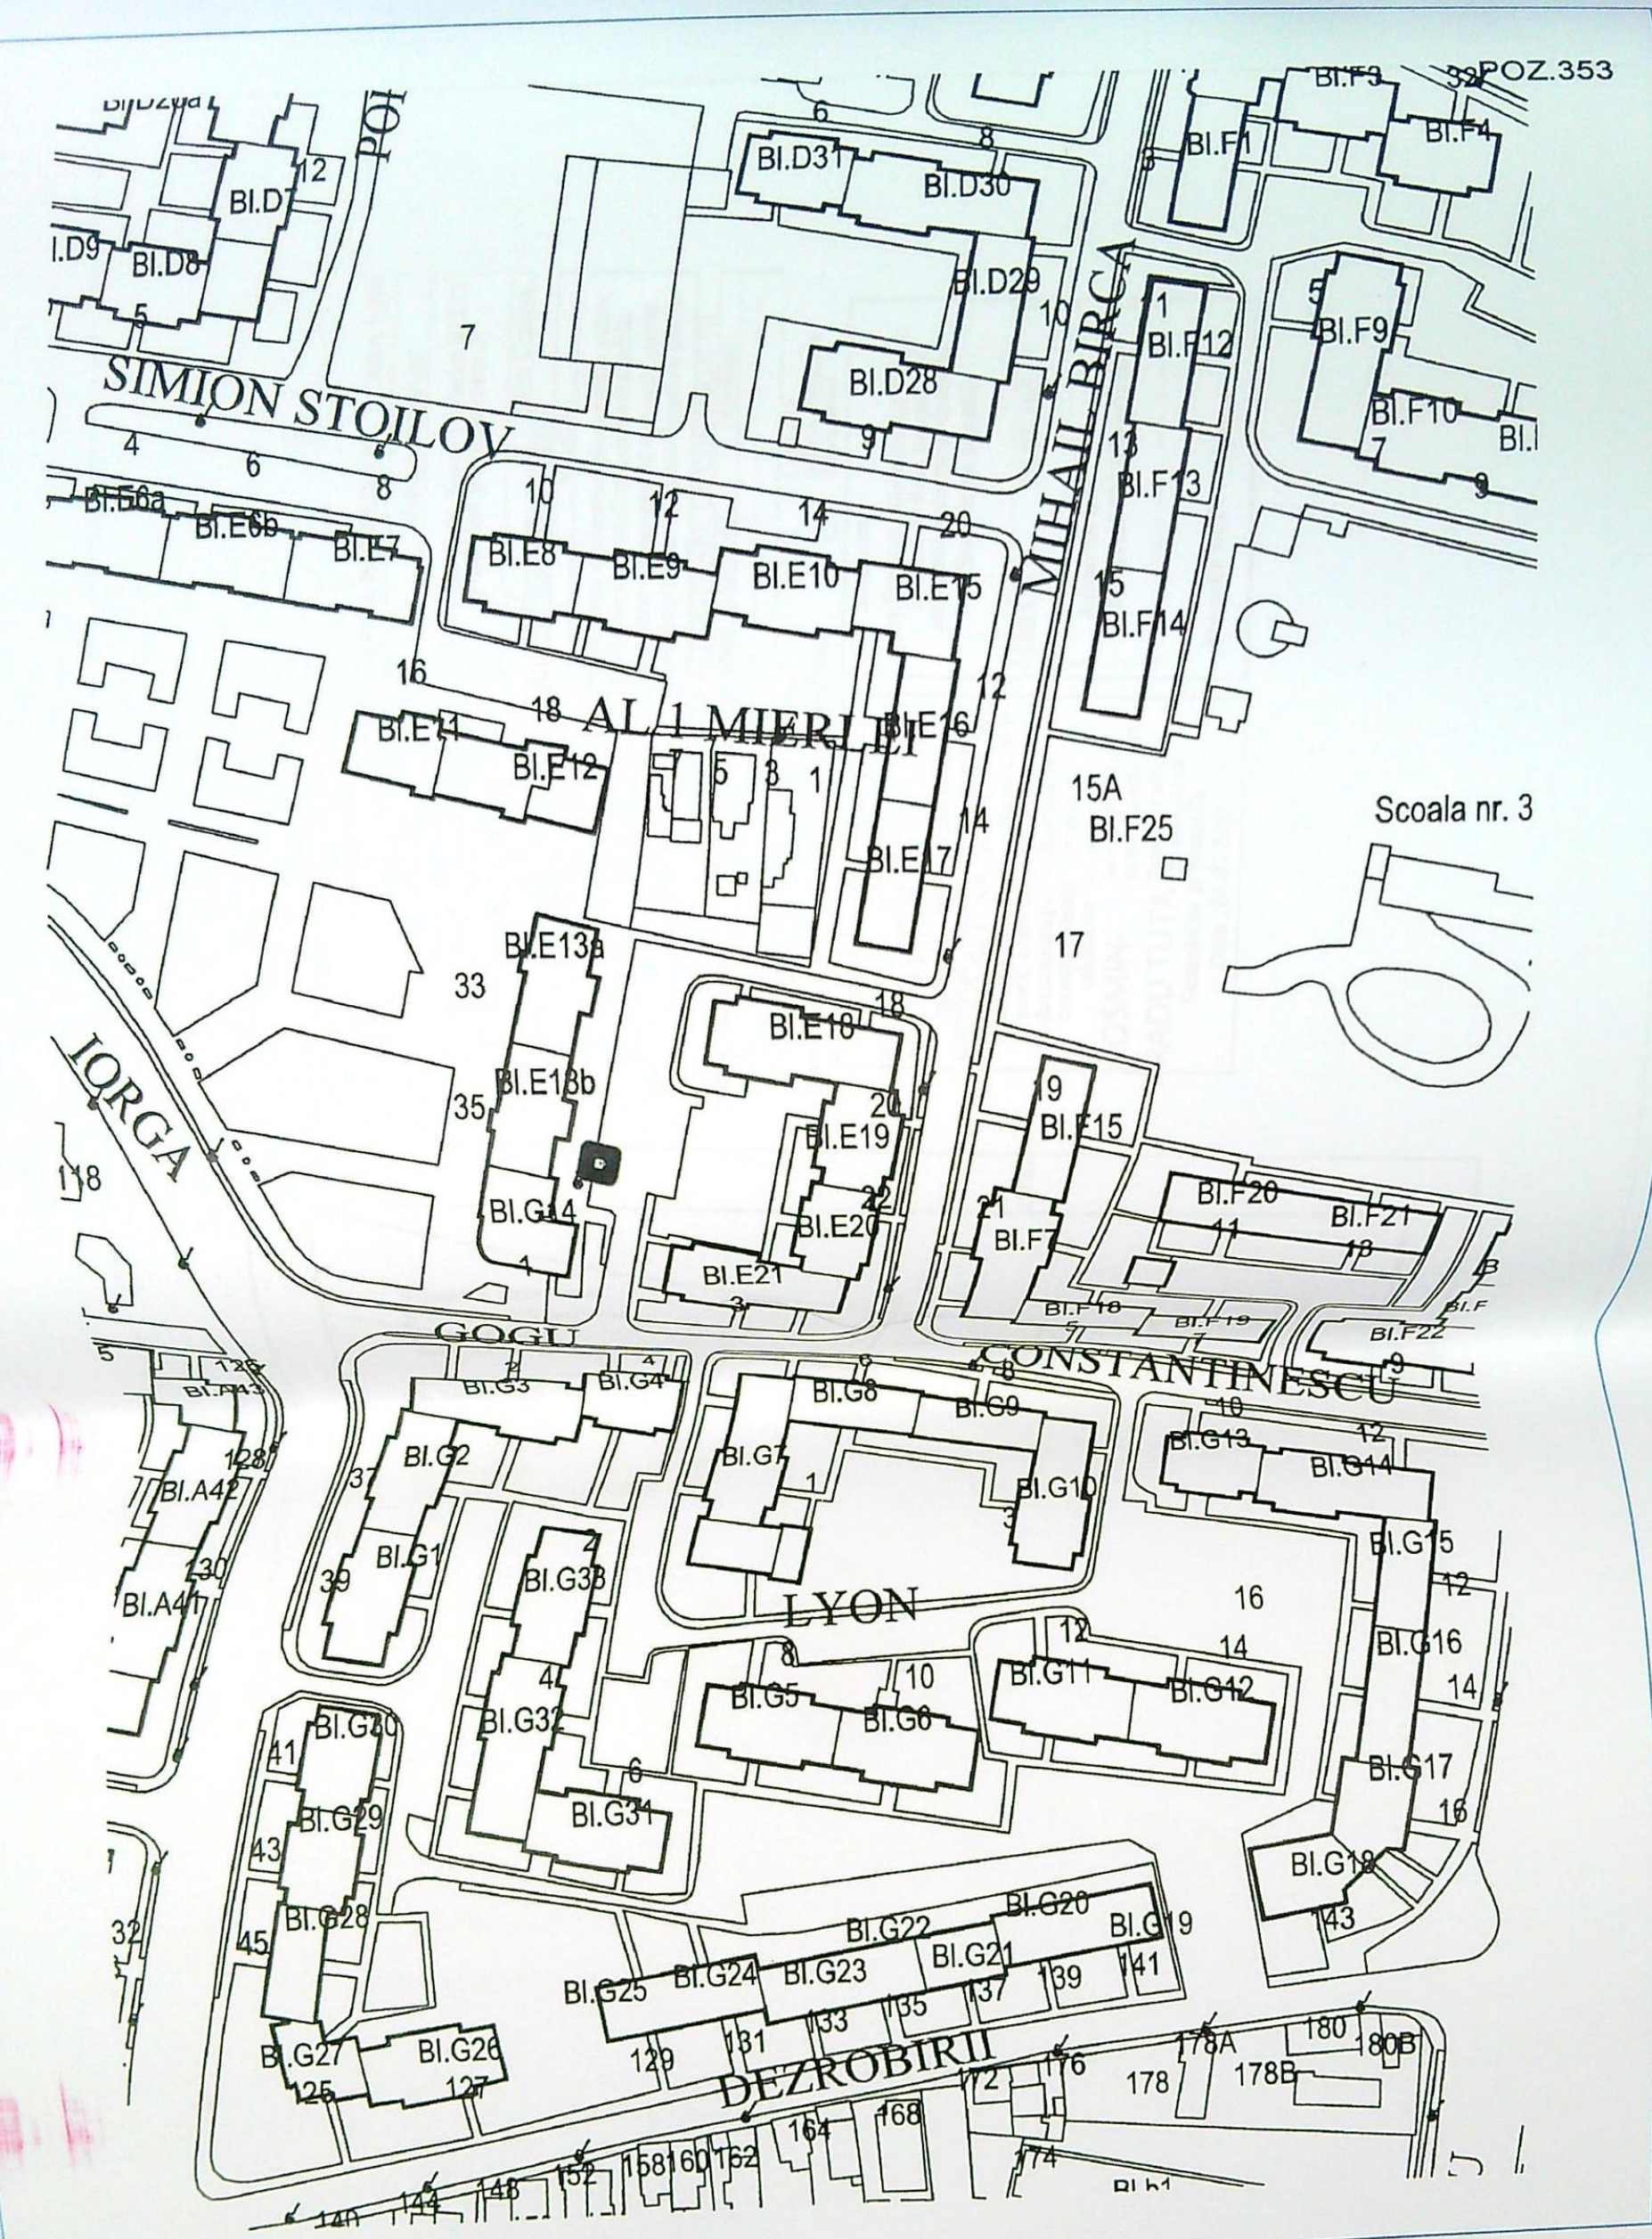

PRIMĂRIA MUNICIPIULUI CRAIOVA
 VIZAT SPRE ÎNSCRÎNARE
 Nr. 128/2021
 Anul 2021

10. NOV. 2021				REFERAT / EXPERTIZA NR. / DATA	
VERIFICATOR/ EXPERT	NUME	SEMNTURA	CERINTA A1	Beneficiar:	Pr. nr.
S.C. EUROPEAN WASTE TECHNOLOGY S.R.L. str. Aleea 1 Mierlei nr. 3, Craiova, Jud. Dplj CUI RO29330182 J16/1972/2011			Data	CONSILIUL JUDETEAN DOLJ	128/2021
Sef proiect	ing. Janina Rachiteanu			Amplasare containere ingropate pentru colectare deseuri menajere-438 platforme gospodaresti cu 759 containere in municipiul Craiova-zona blocuri in cadrul proiectului "Sistem de Management Integrat al Deseurilor in Judetul Dolj"	Faza D.T.A.C.1 D.T.O.E.
Proiectat	ing. Janina Rachiteanu			Amplasament -Pozitia 353 Aleea 1 Mierlei, bl. E.13	A - 01
Desenat	ing. Janina Rachiteanu			- Plan incadrare in PUG	