


LEGENDA

- CONSTRUCTII EXISTENTE PROPUSE MODERNIZARII
- SPATII VERZI
- CIRCULATII AUTO SI PIETONALE
- ACCESE

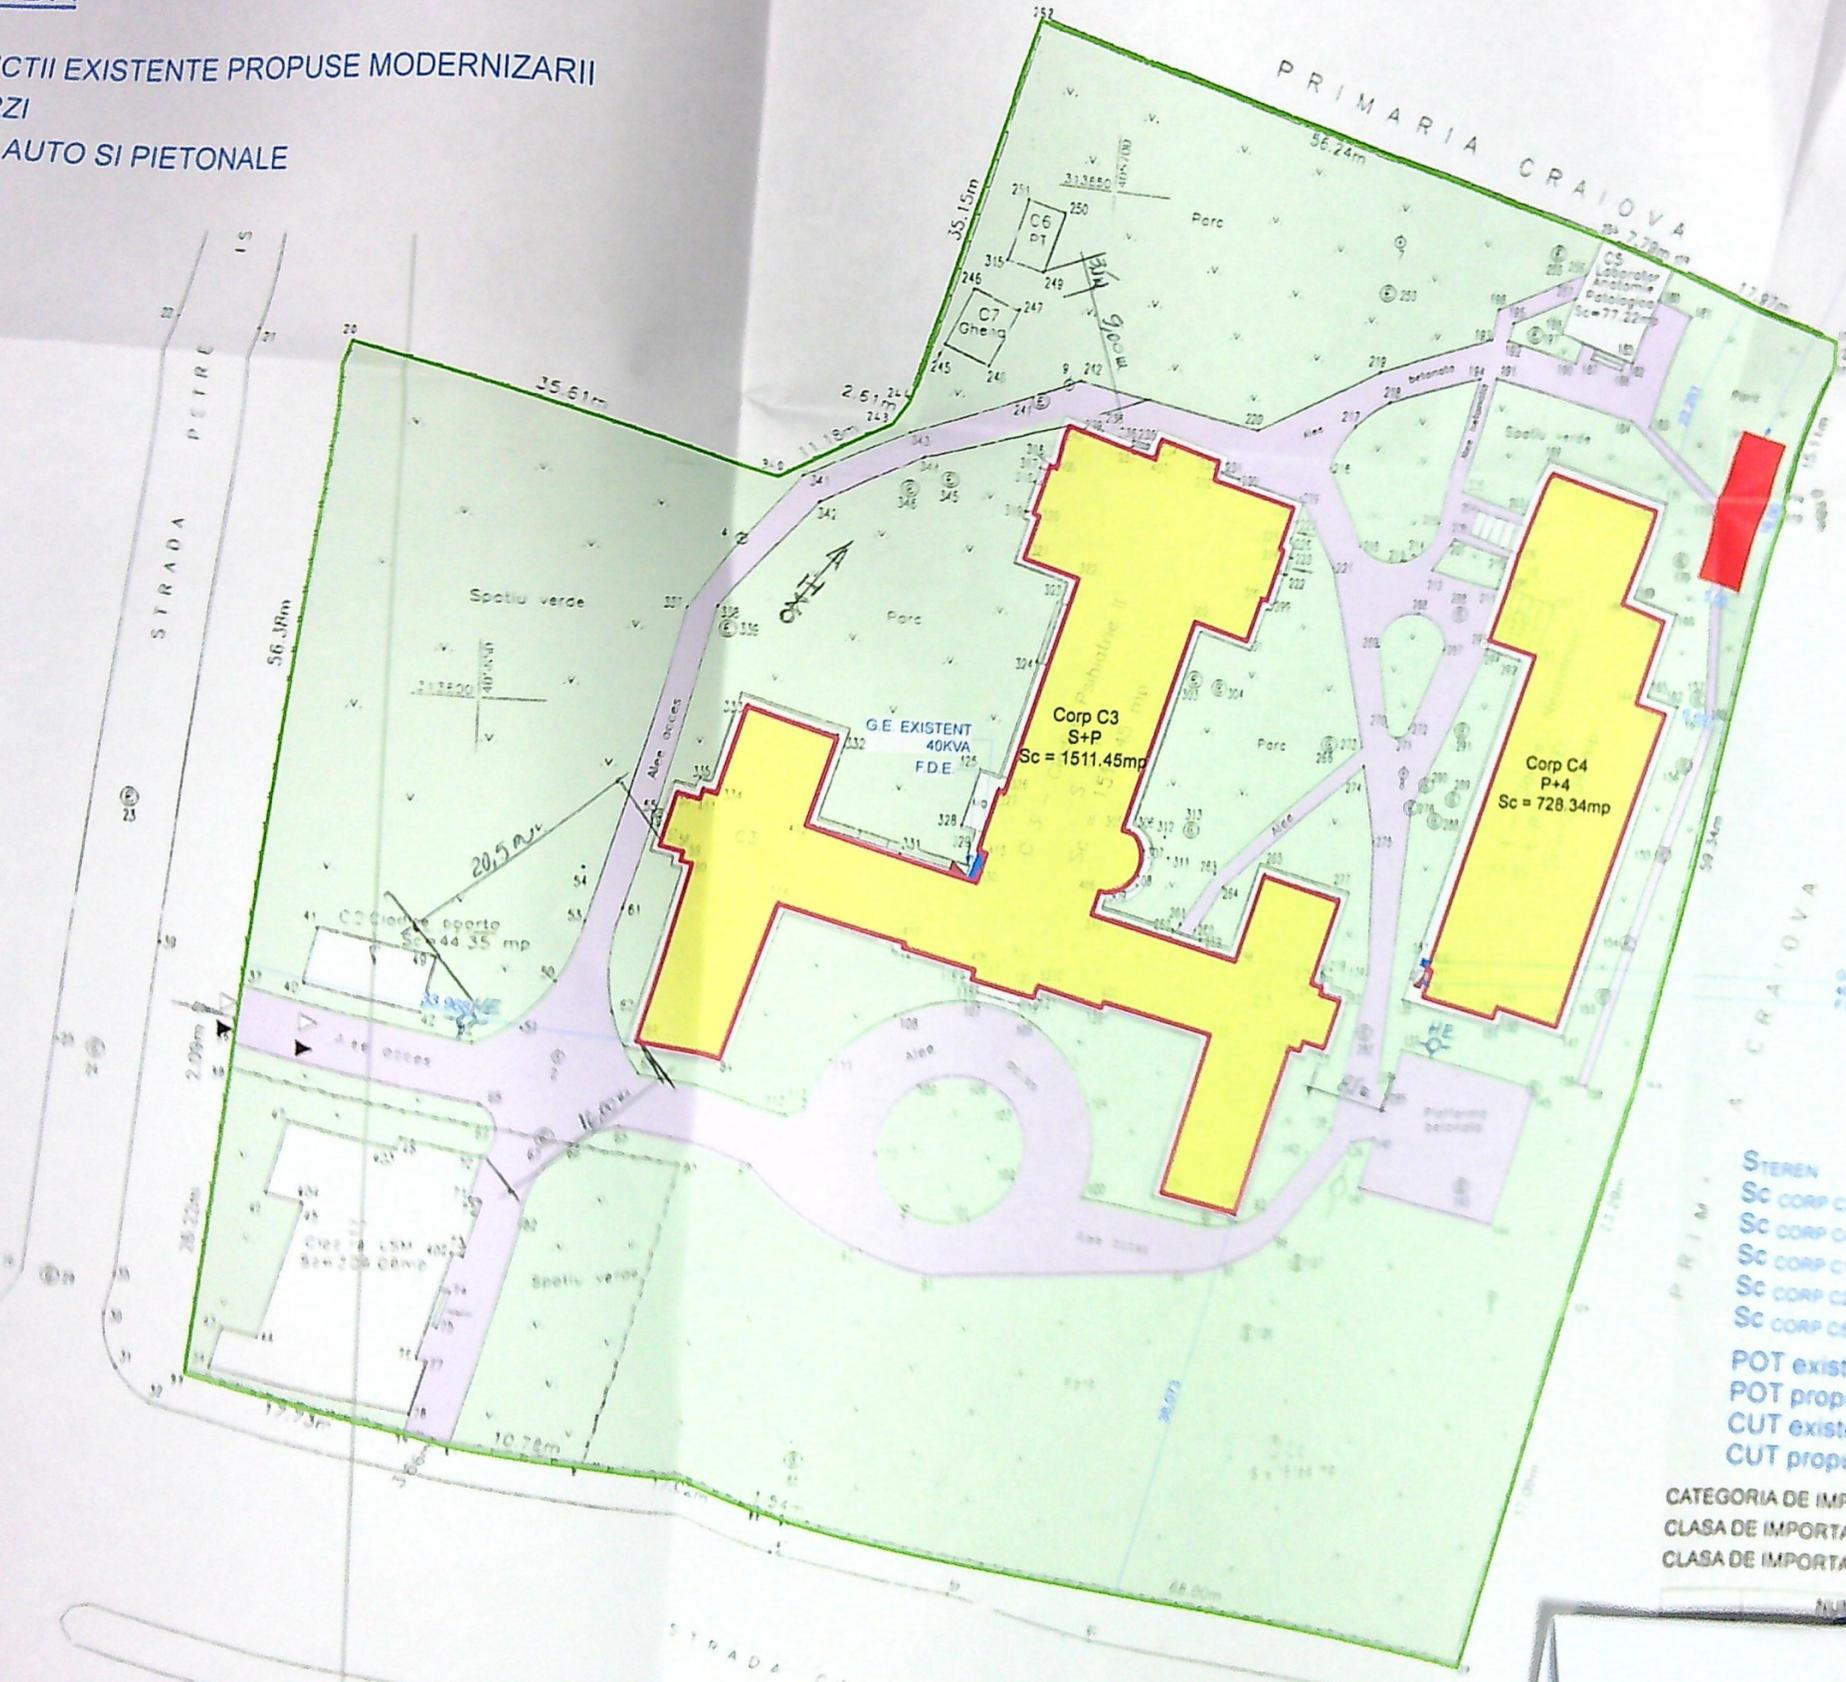

PLAN DE AMPLASAMENT SI DELIMITARE A CORPULUI DE PROPRIETATE

INTRAVILAN - Scara 1:500

REZERVATI DE STOCARE, PRODUCERE
SI DISTRIBUTIE FLUIDE MEDICALE


JUDETUL DOLJ
Unitatea administrativ-teritoriala: Municipiul Craiova
COD SIRUTA:
Adresa corpului de proprietate:
Municipiul Craiova, str. Calea Buduresti, nr. 149

Nr. cadastral al corpului de proprietate: 14762-1/100
16343-1003/100

Nume si prenume proprietar:

STATUL ROMAN - Domeniul Privat al Statului
in administrarea MINISTERULUI SANATATI SI FAMILIEI prin
SPITALUL CLINIC DE NEUROPSIHIATRIE CRAIOVA

Sediu: Craiova, str. Calea Buduresti,
nr. 149, Jud. Dolj

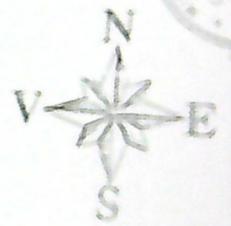

STEREN	= 14 221.00mp din acte si 14 240.00mp din masuratori
Sc corp C3	= 1511.45mp
Sc corp C4	= 728.34mp
Sc corp C1	= 312.00mp
Sc corp C2	= 44.00mp
Sc corp C5	= 77.00mp
Scd corp C3	= 1750.00mp
Scd corp C4	= 3641.70mp
Scd corp C1	= 312.00mp
Scd corp C2	= 44.00mp
Scd corp C5	= 77.00mp

POT existent: 18.77% - calculat la suprafata masurata
 POT propus: 18.77% - calculat la suprafata masurata
 CUT existent: 0.41 - calculat la suprafata masurata
 CUT propus: 0.41 - calculat la suprafata masurata

CATEGORIA DE IMPORTANTA A CONSTRUCTIILOR CONF. HG786/1997: <C> (normala)
 CLASA DE IMPORTANTA CONFORM P1001-2013: <I> - CORP C4 - NEUROLOGIE
 CLASA DE IMPORTANTA CONFORM P1001-2013: <II> - CORP C3 - PSIHIATRIE 2

NUME: _____ SEMNATURA: _____ DATA: _____ ALTELE DATE VERIFICARE: