

UAT

Craiova

JUDETUL DOLJ
PRIMARIA MUNICIPIULUI CRAIOVA
VIZAT SPRE NESCHIMBARE
NR. 4
Anexa la autorizatia de construire
Nr. 1.003 din 20.11.2011
Arhitect sef, A

LEGENDA

- limita de proprietate
- imobil P cu destinatia birouri propus 238mp
- imobil P cu destinatia birouri propus "Capela" 35mp
- imprejmuire din panouri prefabricate propusa
- ▲ acces auto
- ▲ acces pietonal

Indici de ocupare a terenului:


S teren masurata = 5502,00mp
S teren din acte = 5518,00 mp
S c existenta = 147,00mp
S c propusa = 273,00mp
S c propusa rezultata = 420,00mp
S d existenta = 147,00 mp
S d propusa = 273,00 mp
S d propusa rezultata = 420,00 mp


P.O.T. existent = 2,67 %
P.O.T. propus = 7,63 %

C.U.T. existent = 0,026 %
C.U.T. propus = 0,076 %


ORDINUL ARHITECTILOR
DIN ROMANIA
11787
Alexandru-Liviu
HORTOPAN
Arhitect cu drept de semnatura

116/1176/2005
RO 17643850
D&I CONSTRUCT
S.R.L.
Craiova - Dolj

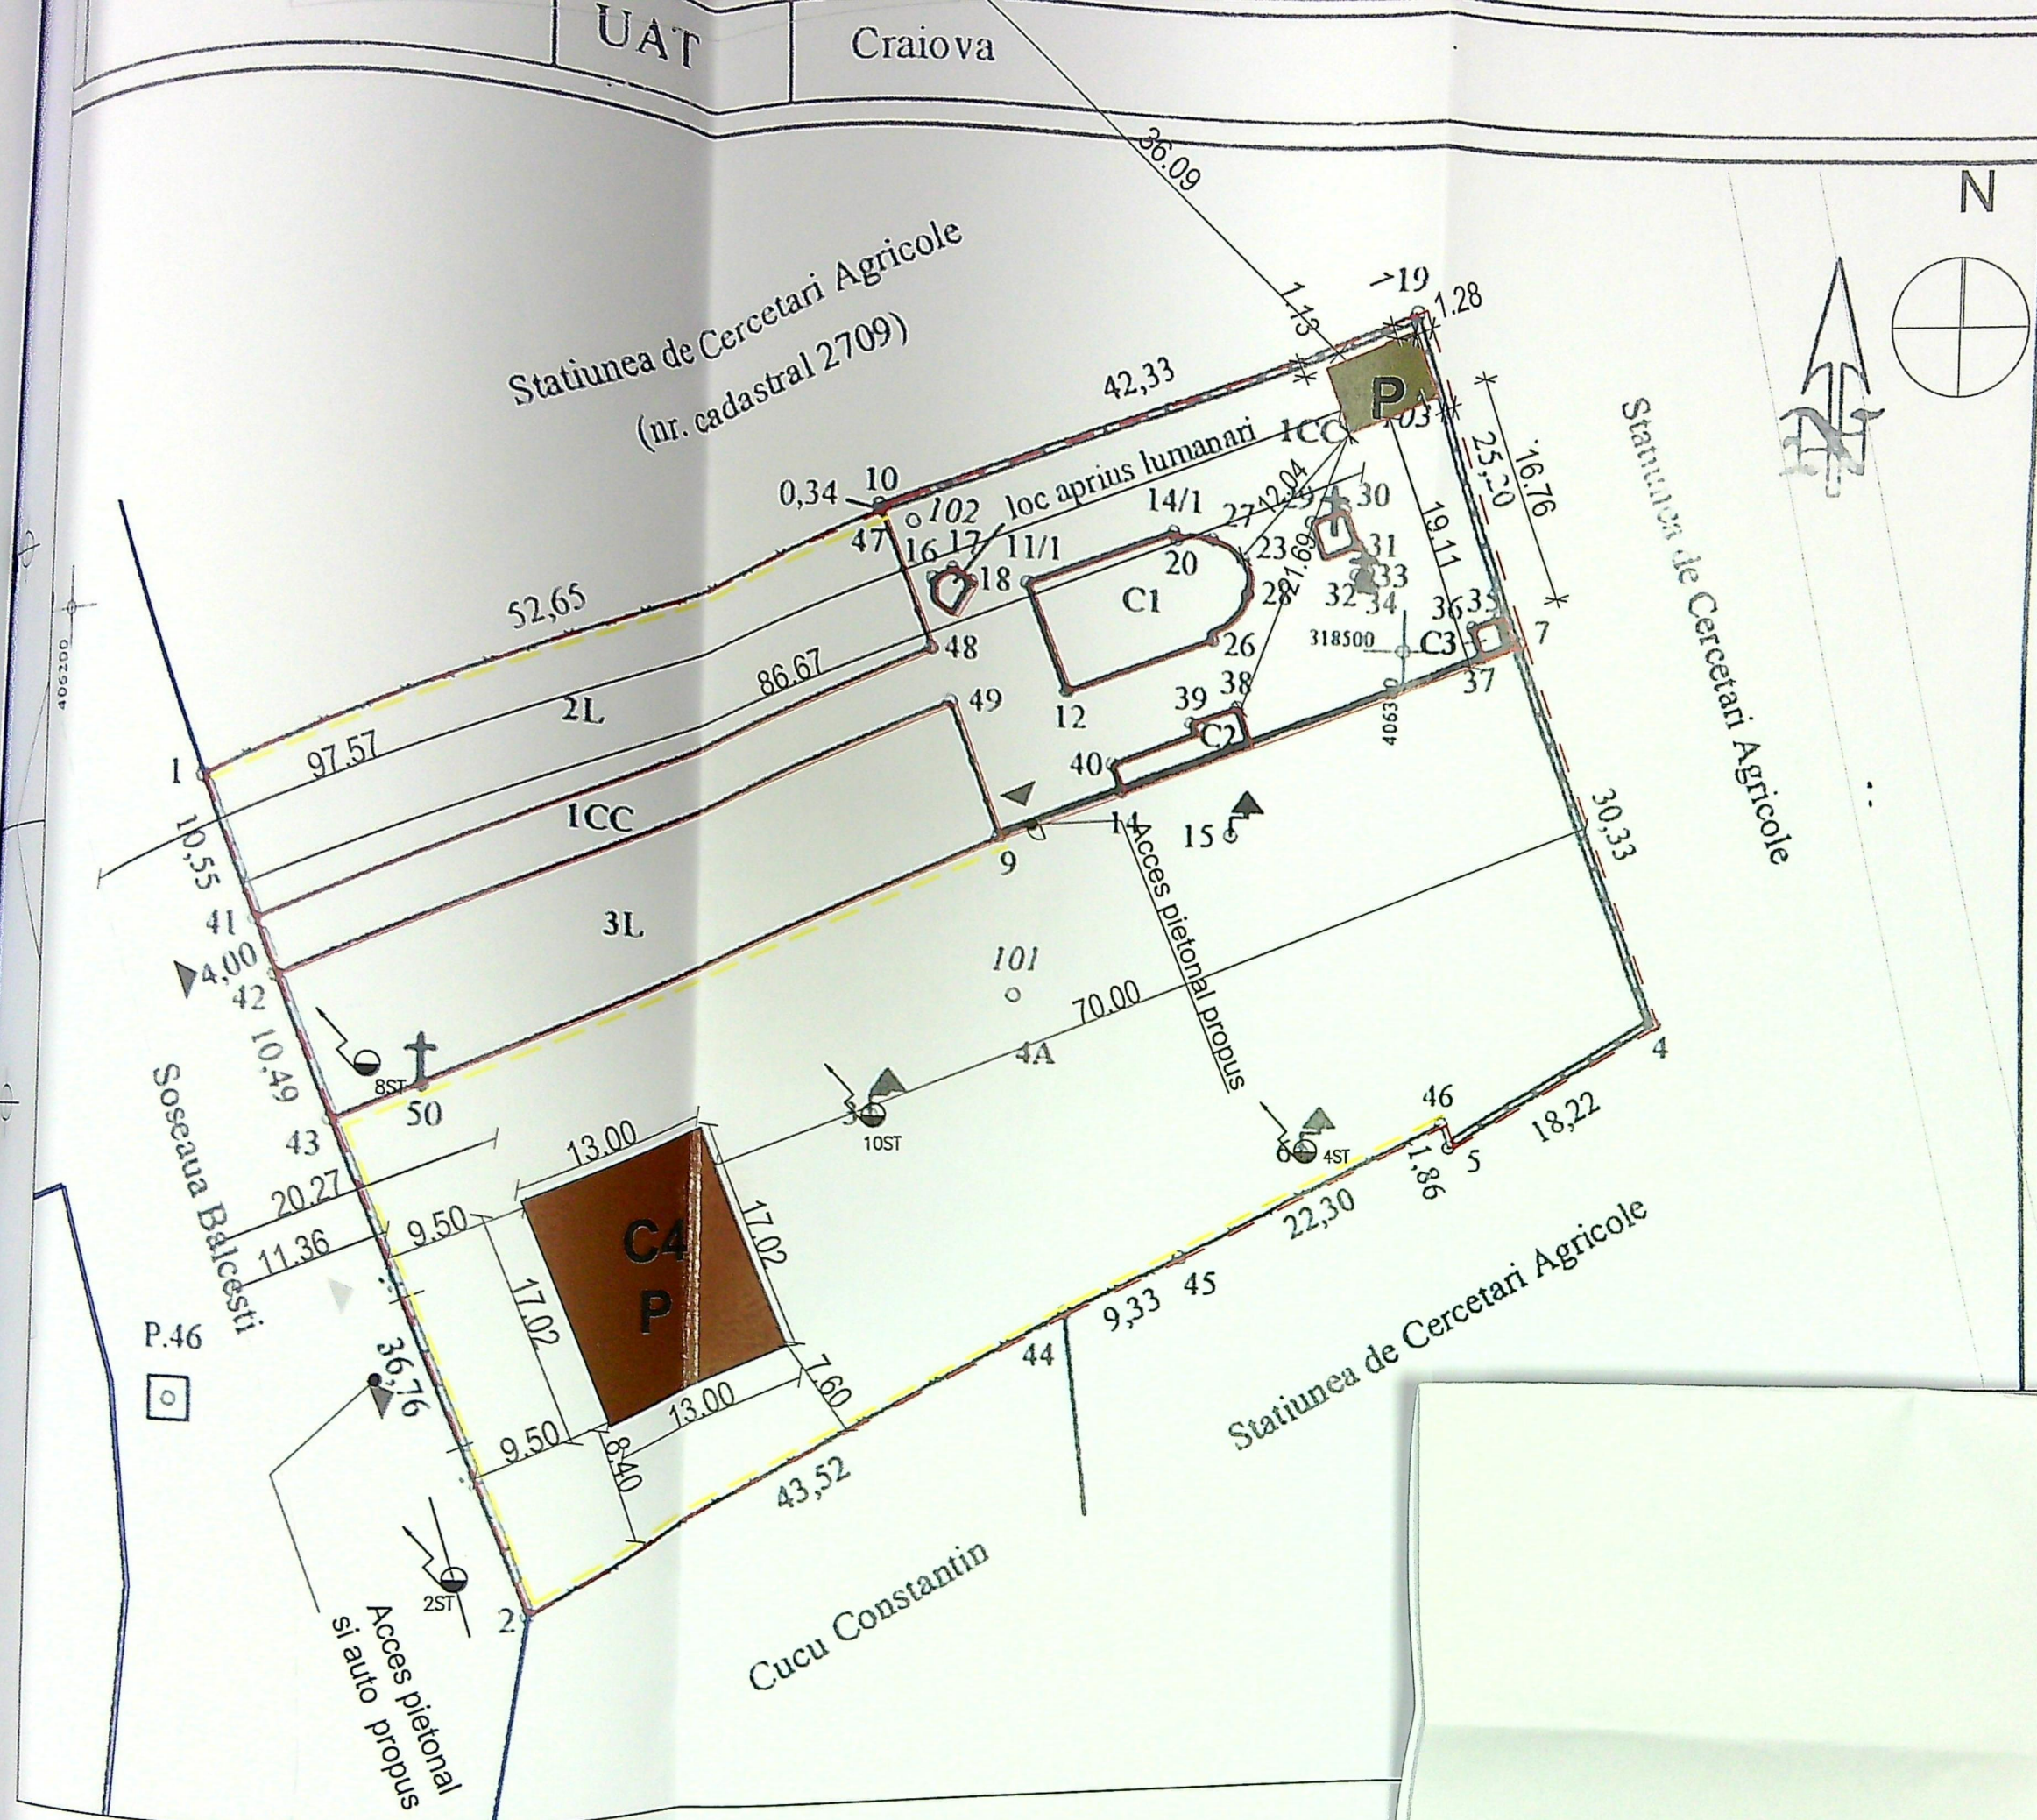

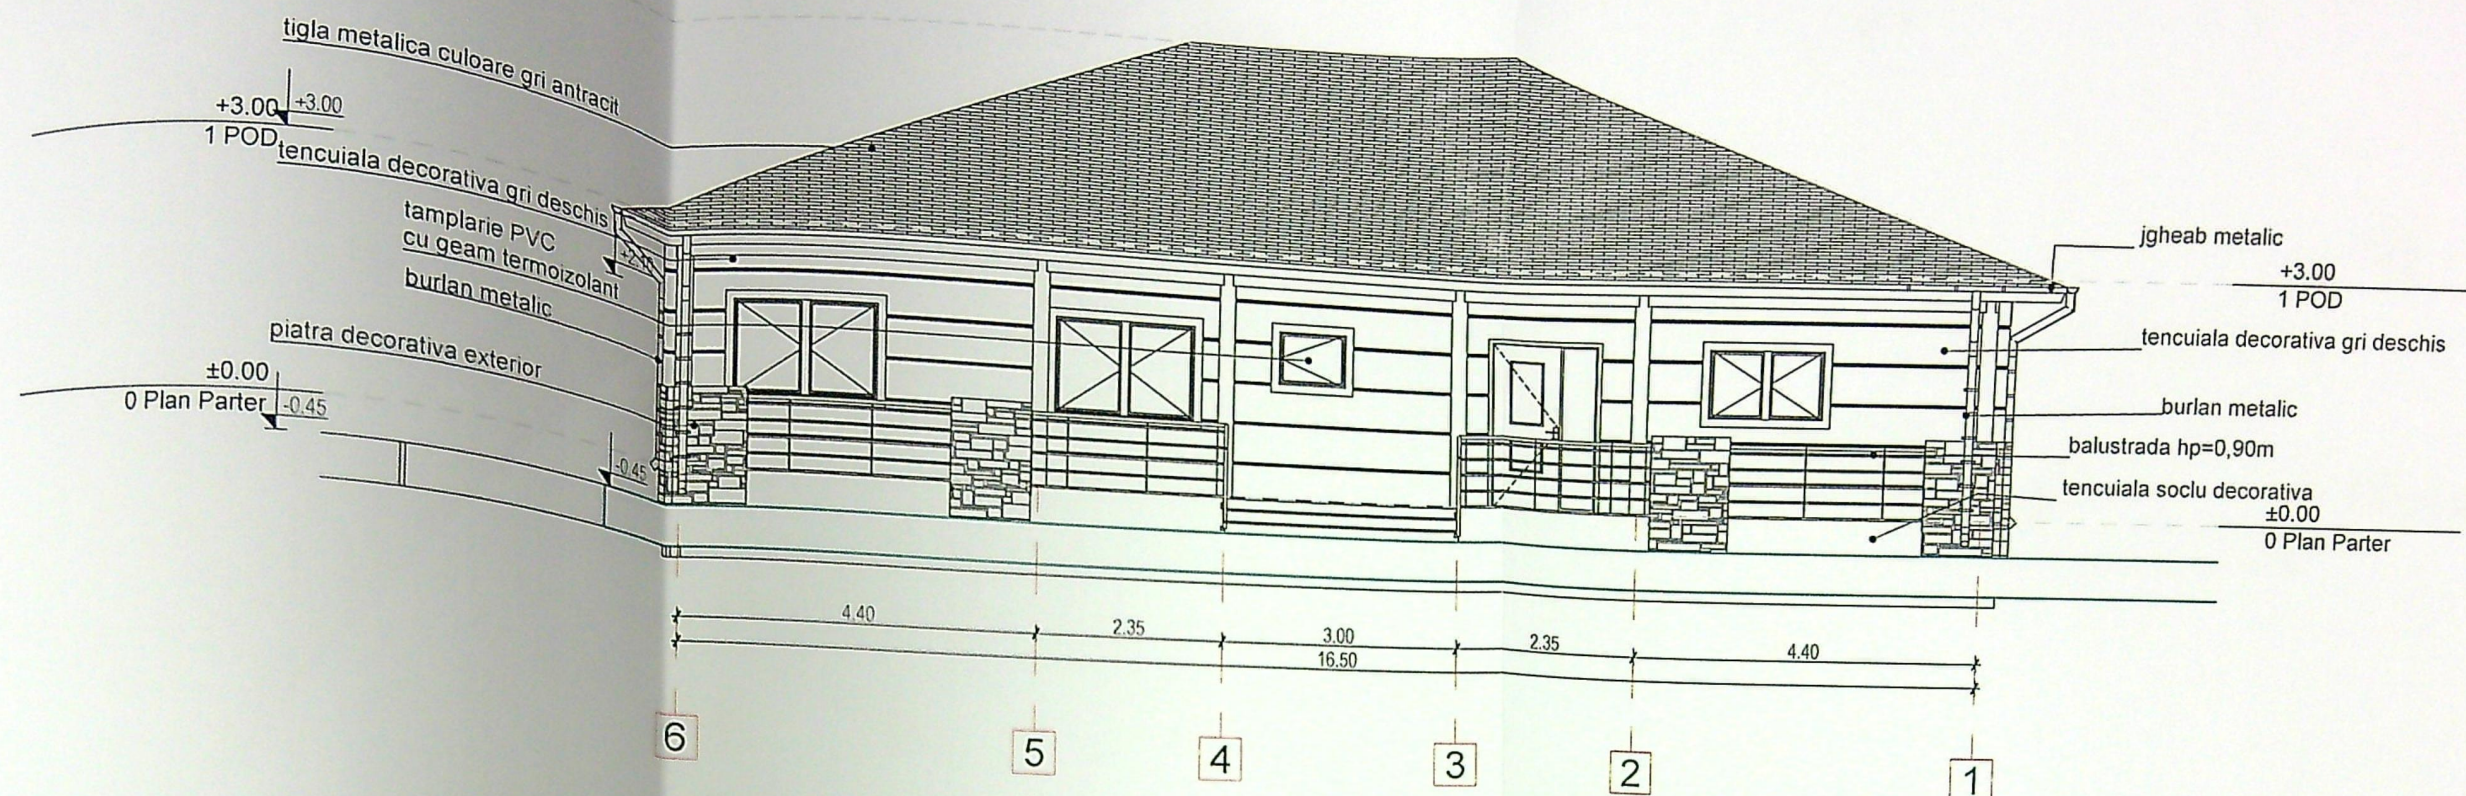

01 FAȚADA EST 1:100

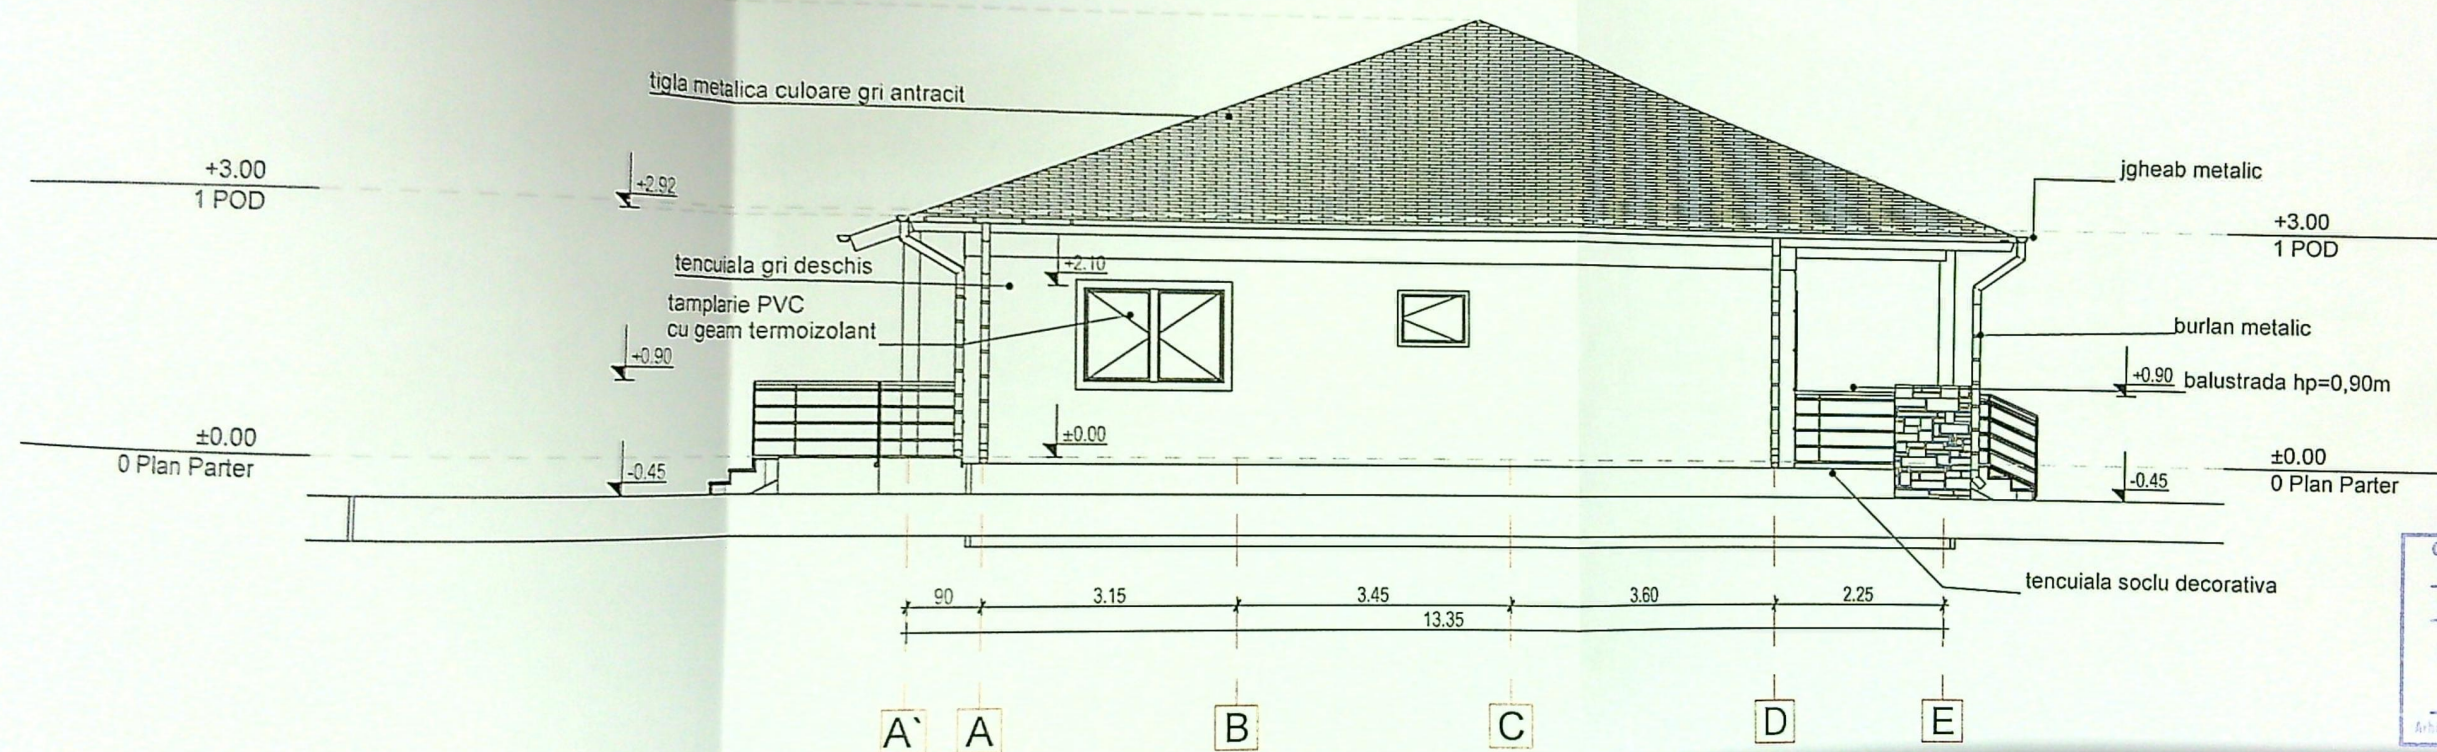


02 FAȚADA SUD 1:100


JUDETUL DOLJ
PRIMĂRIA MUNICIPIULUI CRAIOVA
VIZAT SPRE NESCHIMBARE
NR. 4
Anexa la autorizația de construire
Nr. 1008 din 2021
Arhitect șef, /

ORDINUL ARHITECTILOR
DIN ROMÂNIA
11782
Alexandru-Liviu
HORTOPAN
Arhitect cu drept de semnătură

17/11/2025
RO 17643850
D&I CONSTRUCT
S.R.L.

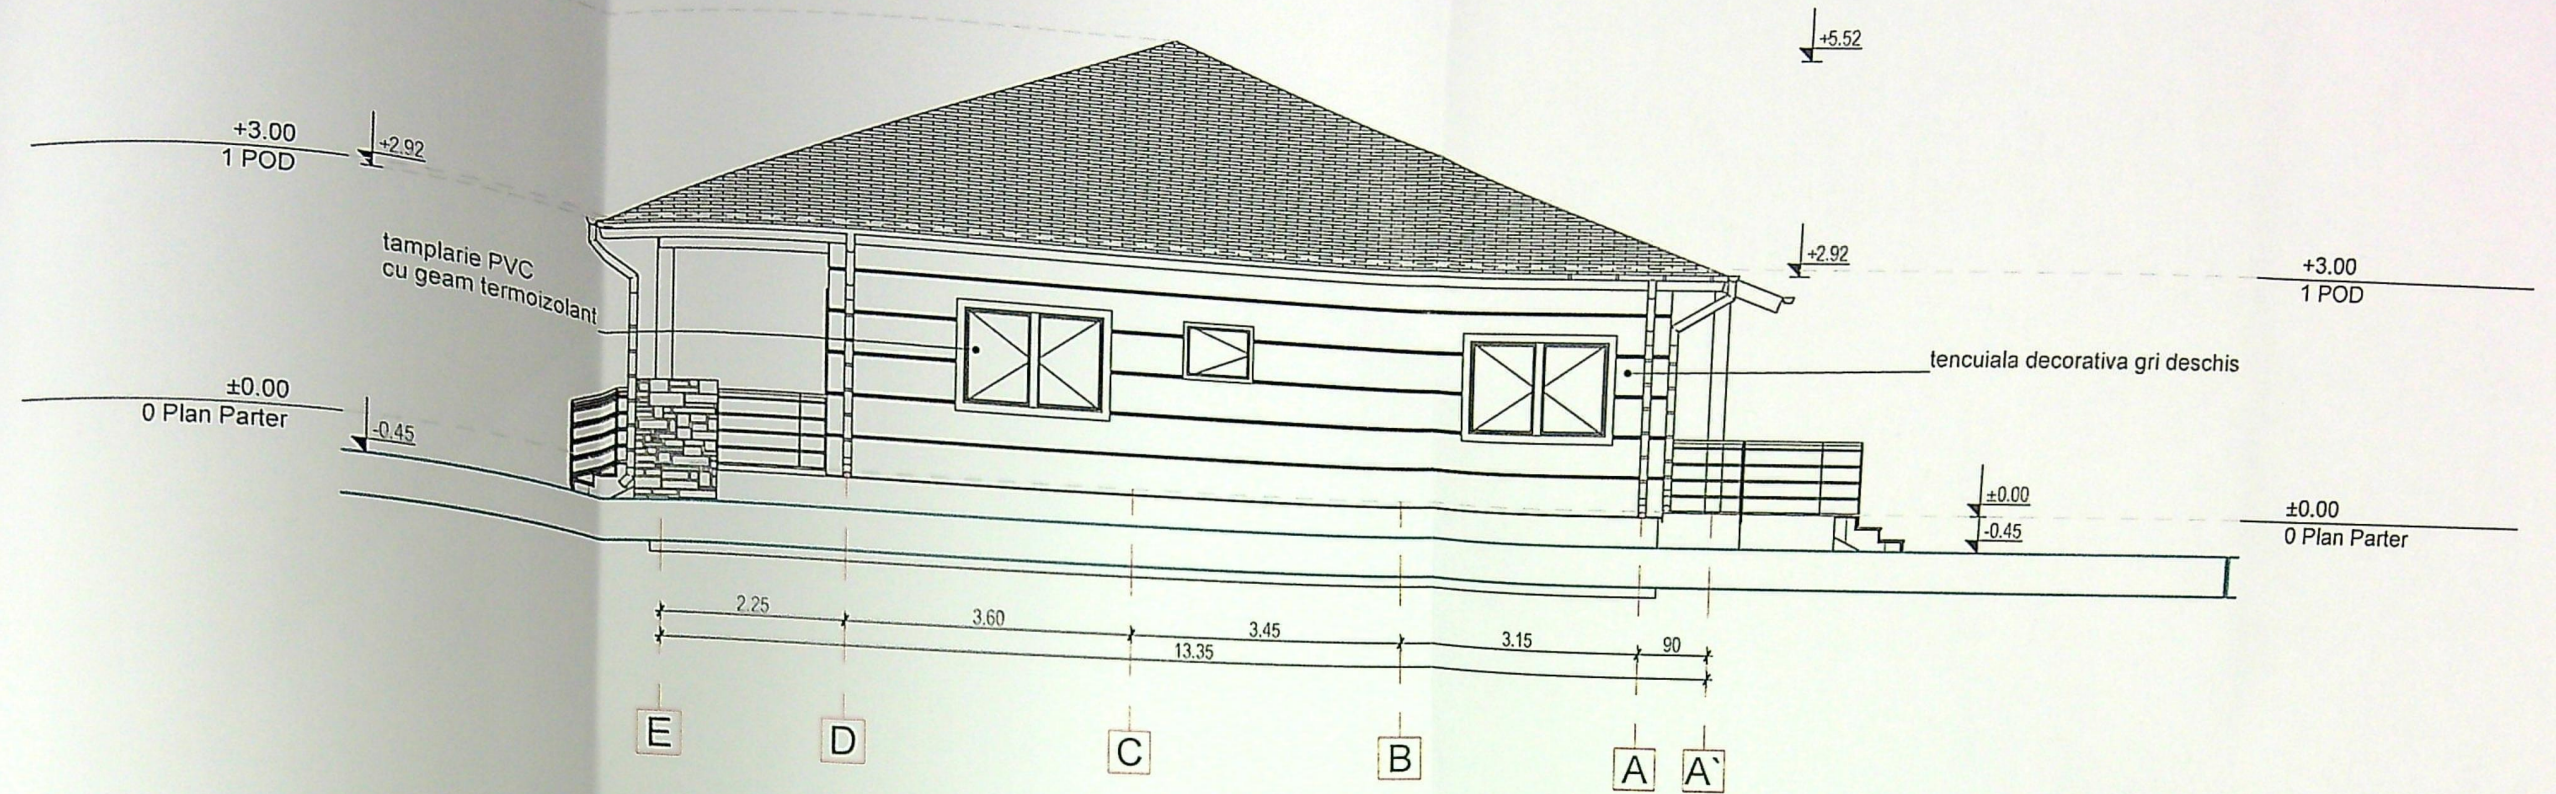

04 FAȚADA NORD 1:100

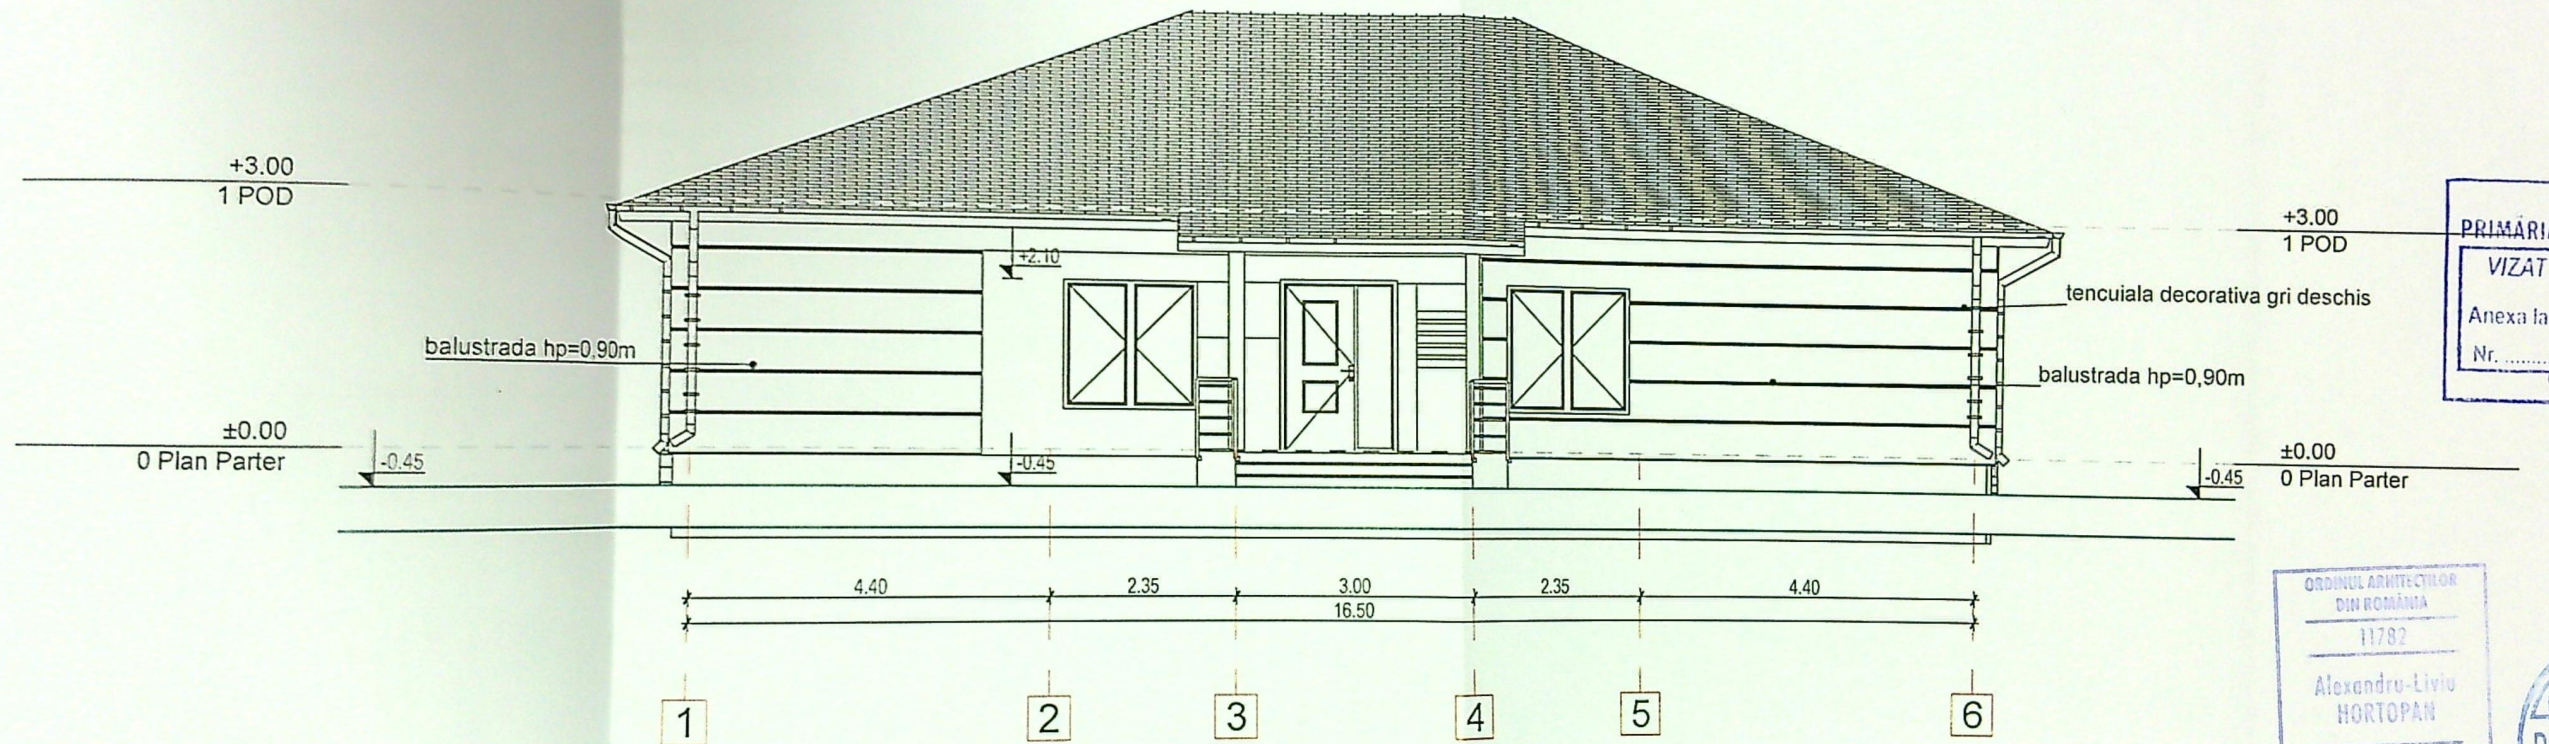

03 FAȚADA VEST 1:100

Județul Dolu
PRIMĂRIA MUNICIPIULUI CRAIOVA
VIZAT SPRE NESCHIMBARE
NR. 4
Anexa la autorizația de construcție
Nr. 1003 din 20...
Arhitect șef, /

ORDINUL ARHITECTILOR
DIN ROMANIA
11782
Alexandru-Liviu
HORTOPAN
Arhitect cu drept de semnătură

16/11/2005
RO 17643859
D&I CONSTRUCT
S.R.L.
Craiova - Dolu