


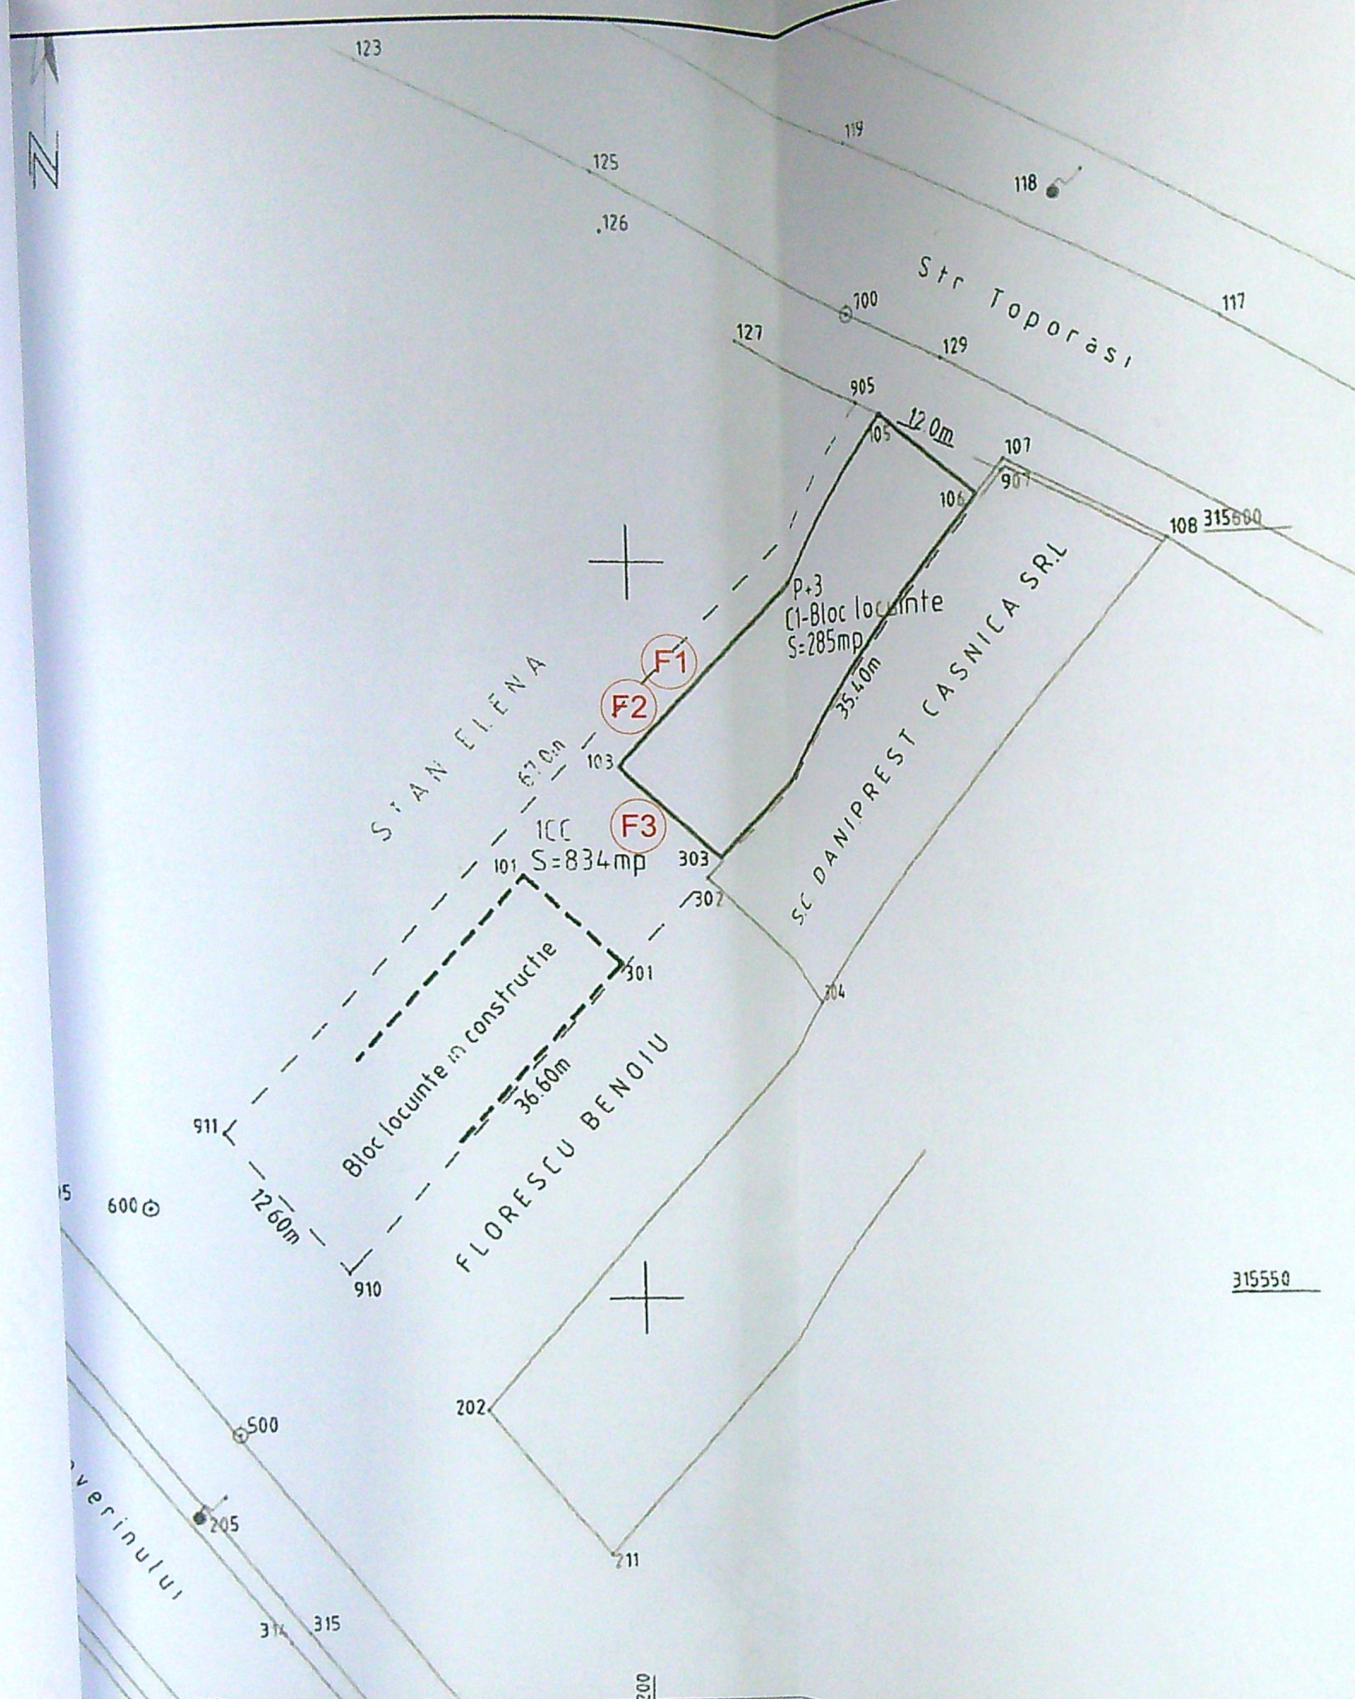

Plan de amplasament si delimitare a imobilului
Scara 1:500

Nr. cadastral	Suprafata masurata	Adresa imobilului
6240	834mp	Str. Toporasi, nr. 51 (fost str. Severinului, nr. 147)
Cartea Funciara nr.	7778	UAT CRAIOVA

A. Date referitoare la teren


Nr. parcela	Categorie de folosinta	Suprafata (mp)	Valoare de impozitare (lei)	Mentiiuni
1	CC	834	615.33	Imobil neimprejmuit cu urmatoarii vecini:
Total		834	615.33	-la N: str. Toporasi; limita conventionala; 12.0m; 905-907; -la E: SC DANIPREST CASNICA SRL; limita conventionala; 35.40m; 907-302; Florescu Benoiu; limita conventionala; 36.60m; 910-302; -la S: str. Severinului; limita conventionala; 12.60m; 911-910; -la V: Stan Elena; limita conventionala; 67.0m; 905-911.

B. Date referitoare la constructii


Cod constructii	Suprafata construita la sol (mp)	Valoarea de impozitare (lei)	Mentiiuni
C1	285		C1-Bloc cu locuinte si spatii comerciale la parter, regim de inaltime P+3, construit din cadre din beton armat, fundatii izolate de tip bloc de beton simplu si cuzinet din beton armat, centuri din beton armat, plansee din beton armat, sarpanta de lemn si invelitoare din tigla Lindab.
Total	285		

INVENTAR DE COORDONATE
Sistem de proiectie STEREOGRAFIC 1970. Executant: ing. Popescu A.



Pct.	E (m)	N (m)
905	402218,269	315609,992
907	402228,989	315604,604
910	402179,821	315552,010
911	402171,801	315561,726
905	402218,269	315609,992

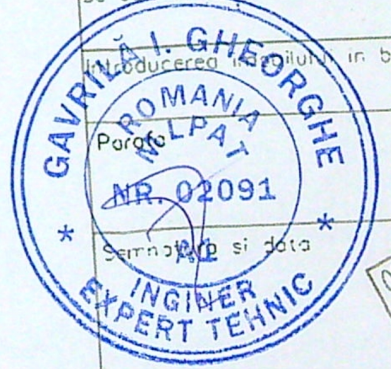

VERIFICATOR	NUME	SEMNTURA	CERINTA	REFERAT / EXPERTIZA NR / DATA	Proiect nr.
VERIFICATOR / EXPERT				Beneficiar: OLTEANU MĂDĂLINA	GC55 2021
				Titlu proiect: MONTARE FIRME LUMINOASE str. Toporasi, nr.51, bl. C1, parter, mun. Craiova, jud. Dolj	Faza P.A.C.
SPECIFICATIE	NUME	SEMNTURA	Scara	Titlu plansa: AMPLASARE FIRME LUMINOASE F1, F2, F3	Plansa nr. A1
SEF PROIECT	ARH. TRIF A.		1:500		
PROIECTAT	ARH. TRIF A.		Data		
DESENAT	ARH. TRIF A.		11.2021		

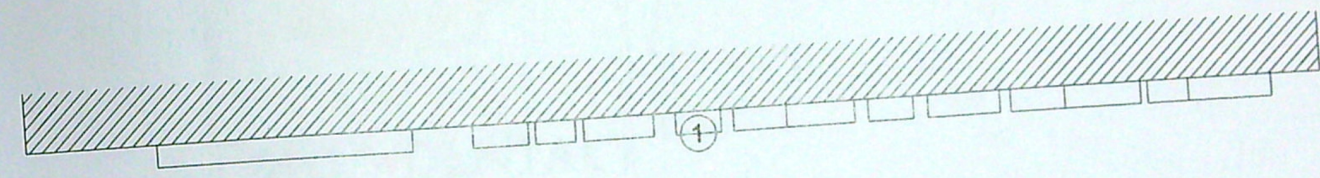


CAD CAM

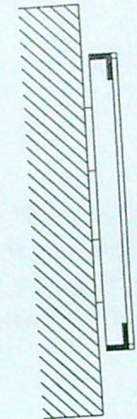
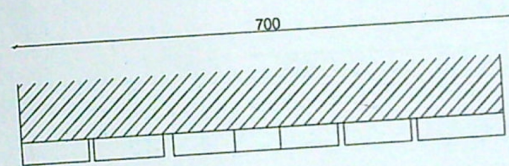


LEGENDĂ:

1. FIRMA REALIZATA DIN LITERE VOLUMETRICE

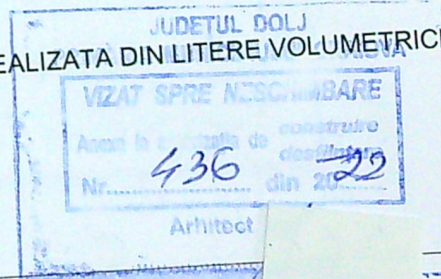


VERIFICATOR				REFERAT / EXPERTIZA NR / DATA	
VERIFICATOR / EXPERT	NUME	SEMNTURA	CERINTA	Beneficiar: OLTEANU MĂDĂLINA	Proiect nr. GC55 2021
	J16/323/2000 SC GETRIX CAD SRL CRAIOVA CUI13126729				
SPECIFICATIE	NUME	SEMNTURA	Scara	Titlu proiect: MONTARE FIRME COMERCIALE str. Toporasi, nr.51, bl. C1, parter, mun. Craiova, jud. Dolj	Faza P.A.C.
SEF PROIECT	ARH. TRIF A.		1:10		
PROIECTAT	ARH. TRIF A.		Data	Titlu plansa: FIRME REALIZATE DIN LITERE VOLUMETRICE F1, F3 CU ILUMINARE INDIRECTA	Plansa nr. A2'
DESENAT	ARH. TRIF A.		11.2021		

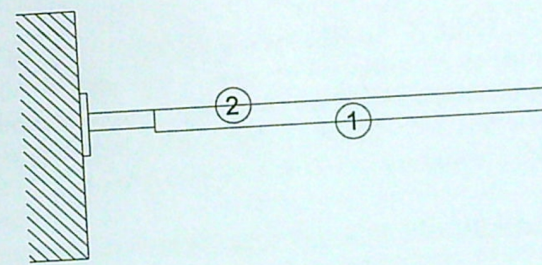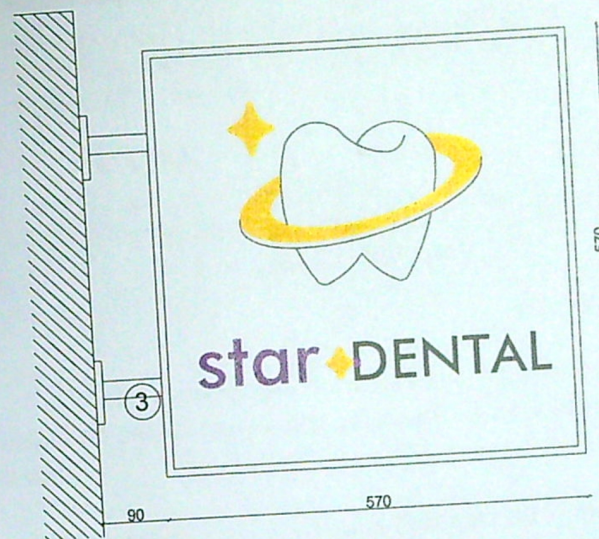

LEGENDĂ:

1. FIRMA REALIZATA PRIN SERIGRAFIERE
2. RAMA DIN CORNIER VOPSIT NEGRU
3. PICIORUSE METALICE DE PRINDERE LA FATADA DIN TEAVA CIRCULARA, CU TALPI RECTANGULARE

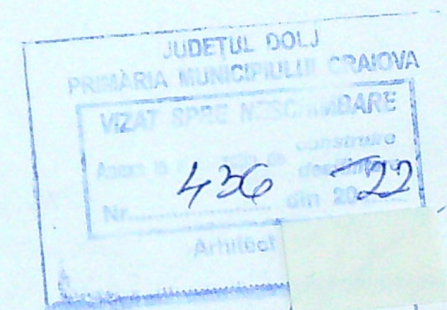

ORDINUL ARHITECTULUI
DIN ROMANIA
4816
Andreea Gabriela
TRIF

VERIFICATOR	NUME	SEMNATURA	CERINTA	REFERAT / EXPERTIZA NR / DATA	Proiect nr.
VERIFICATOR / EXPERT	NUME	SEMNATURA	CERINTA	REFERAT / EXPERTIZA NR / DATA	Proiect nr.
				Beneficiar: OLTEANU MĂDĂLINA	GC55 2021
				Titlu proiect: MONTARE FIRME COMERCIALE str. Toporasi, nr.51, bl. C1, parter, mun. Craiova, jud. Dolj	Faza P.A.C.
SPECIFICATIE	NUME	SEMNATURA	Scara 1:10	Titlu plansa: FIRMA F2, REALIZATA PRIN SERIGRAFIERE, CU ILUMINARE INDIRECTA	Plansa nr. A3'
SEF PROIECT	ARH. TRIF A.				
PROIECTAT	ARH. TRIF A.		Data 11.2021		
DESENAT	ARH. TRIF A.				