



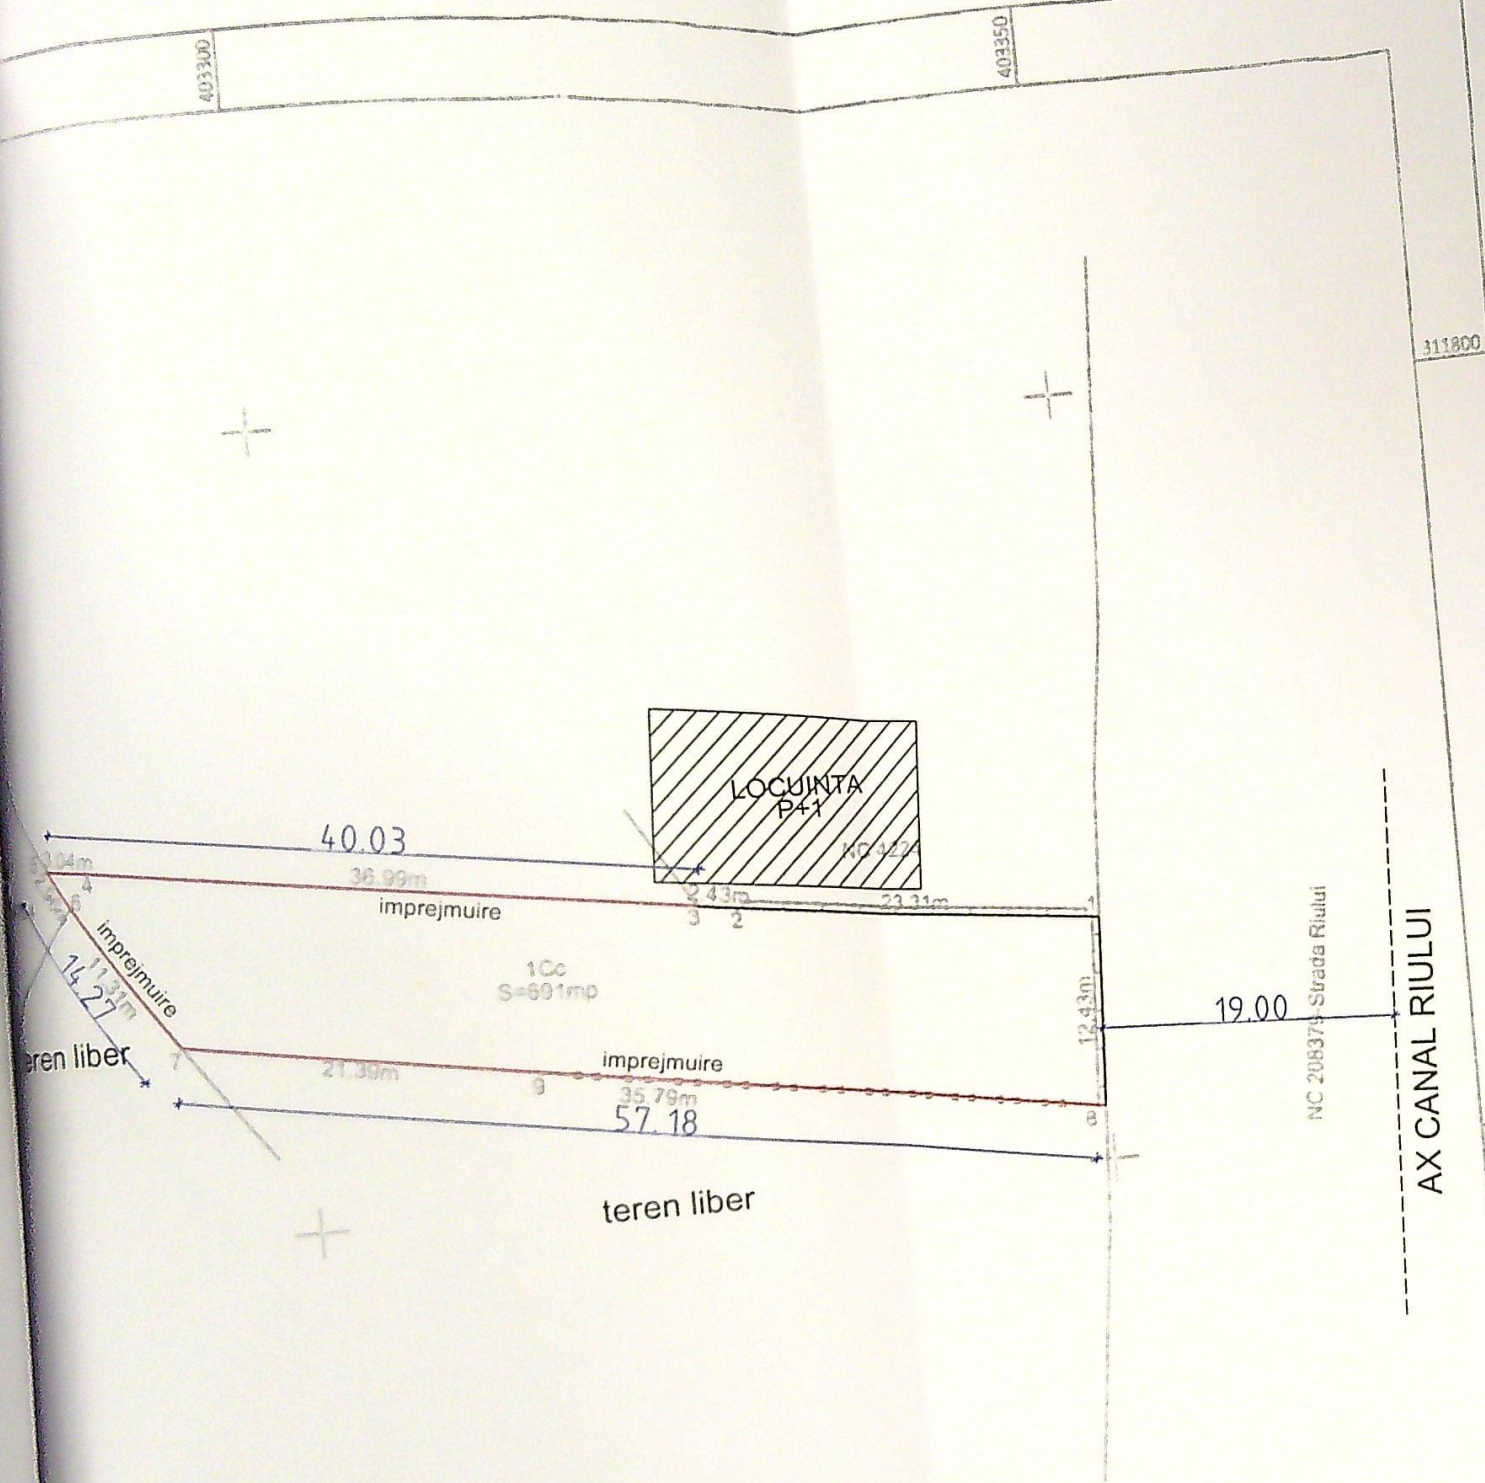

Plan de amplasament si delimitare a imobilului
Scara 1:500

Nr. cadastral	Suprafata masurata a imobilului (mp)	Adresa imobilului
255189	691	Intravilan, Mun. Craiova, str. Riului, nr. 254A, fost. str. Riului, nr. 240A, (fost nr. T34 P54), Judetul Dolj
Carte funciara nr.		Unitatea Administrativ Teritoriala (UAT) CRAIOVA

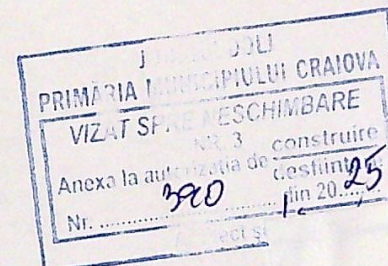

S teren 691 mp
L imprejmuire 111,48 ml

A. Date referitoare la teren

Nr. parcela	Categorie de folosinta	Suprafata (mp)	Mentuni
1	Cc	691	Teren intravilan, imprejmuit cu gard beton, gard metalic si limita conventionala intre punctele 3-4-5-6-7-9.
TOTAL		691	

Suprafata totala masurata a imobilului = 691 mp
Suprafata din act = 1000 mp

Executant Ing. CHIRCA VALERIU
Seria RO-D3-F, nr. 0264, Categoria B
Confirm executarea masuratorilor la teren, corectitudinea
intocmirii documentatiei cadastrale si corespondenta
acesteia cu realitatea din teren.
Semnatura
Data: 08.01.2024

CHIRCA
VALERIU

Semnatura digitala de CHIRCA VALERIU
IDN: 1010101110000492
CHIRCA VALERIU, givenName VALERIU,
sn CHIRCA, ou RO, cn CHIRCA, ou=Certificat de
Autorizare Seria RO-D3-F
nr 0264/18.10.2021 Categoria B,
ch=CHIRCA VALERIU
Data: 2024.01.08 13:57:32 +0200



Inspector
Confirm atribuirea numarului cadastral si
introducerea imobilului in sistemul integrat de
cadastru si carte funciara
Semnatura

2231/2024

Adrian
Gradinaru
Semnat digital
de Adrian
Gradinaru

verificator	NUME	SEMNTURA	A CERINTA	REFERAT / EXPERTIZA NR. /DATA	PROIECT 07/2025
VERIFICATOR/ EXPERT				BENEFICIAR: TRINAVEANU MARIOARA	
SPECIFICATIE	NUME	SEMNTURA	SCARA 1500	REALIZARE IMPREJMUIRE PARTIALA TEREN MUNICIPIUL CRAIOVA, STR. RIULUI, NR. 254 A, JUDETUL DOLJ	FAZA DTAC + PTH
SEF PROIECT	Arh. Gabriel Tapusi		DATA 03.02.2025	PLAN DE SITUATIE	NR. PLANSA A01
PROIECTAT	Arh. Gabriel Tapusi				
DESENAT	Arh. Gabriel Tapusi				

Imprejmuire cu placi prefabricate de beton (Lungime totala = 111.48 ml)
 - latura de nord - 40.03 ml,
 - latura de sud a terenului - 57.18 ml,
 - latura de vest a terenului - 14.27 ml.

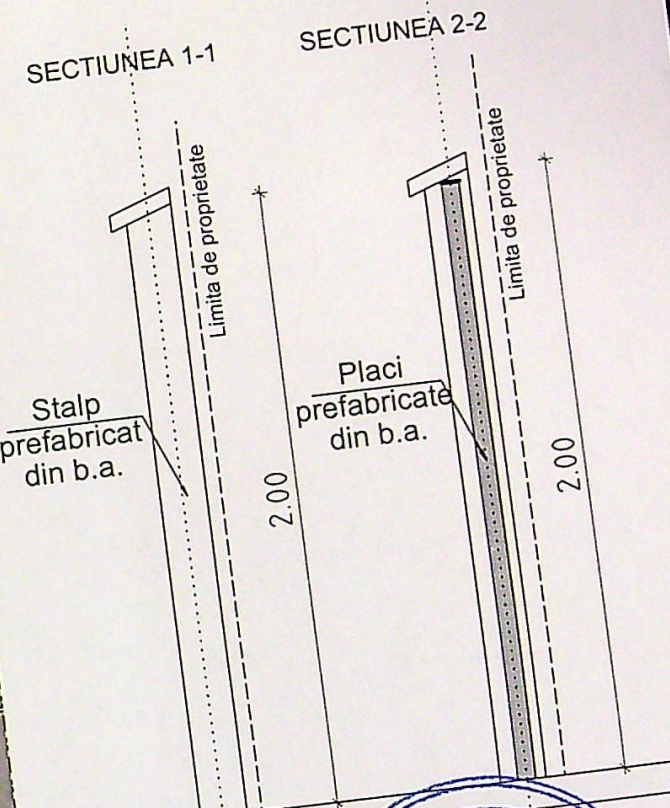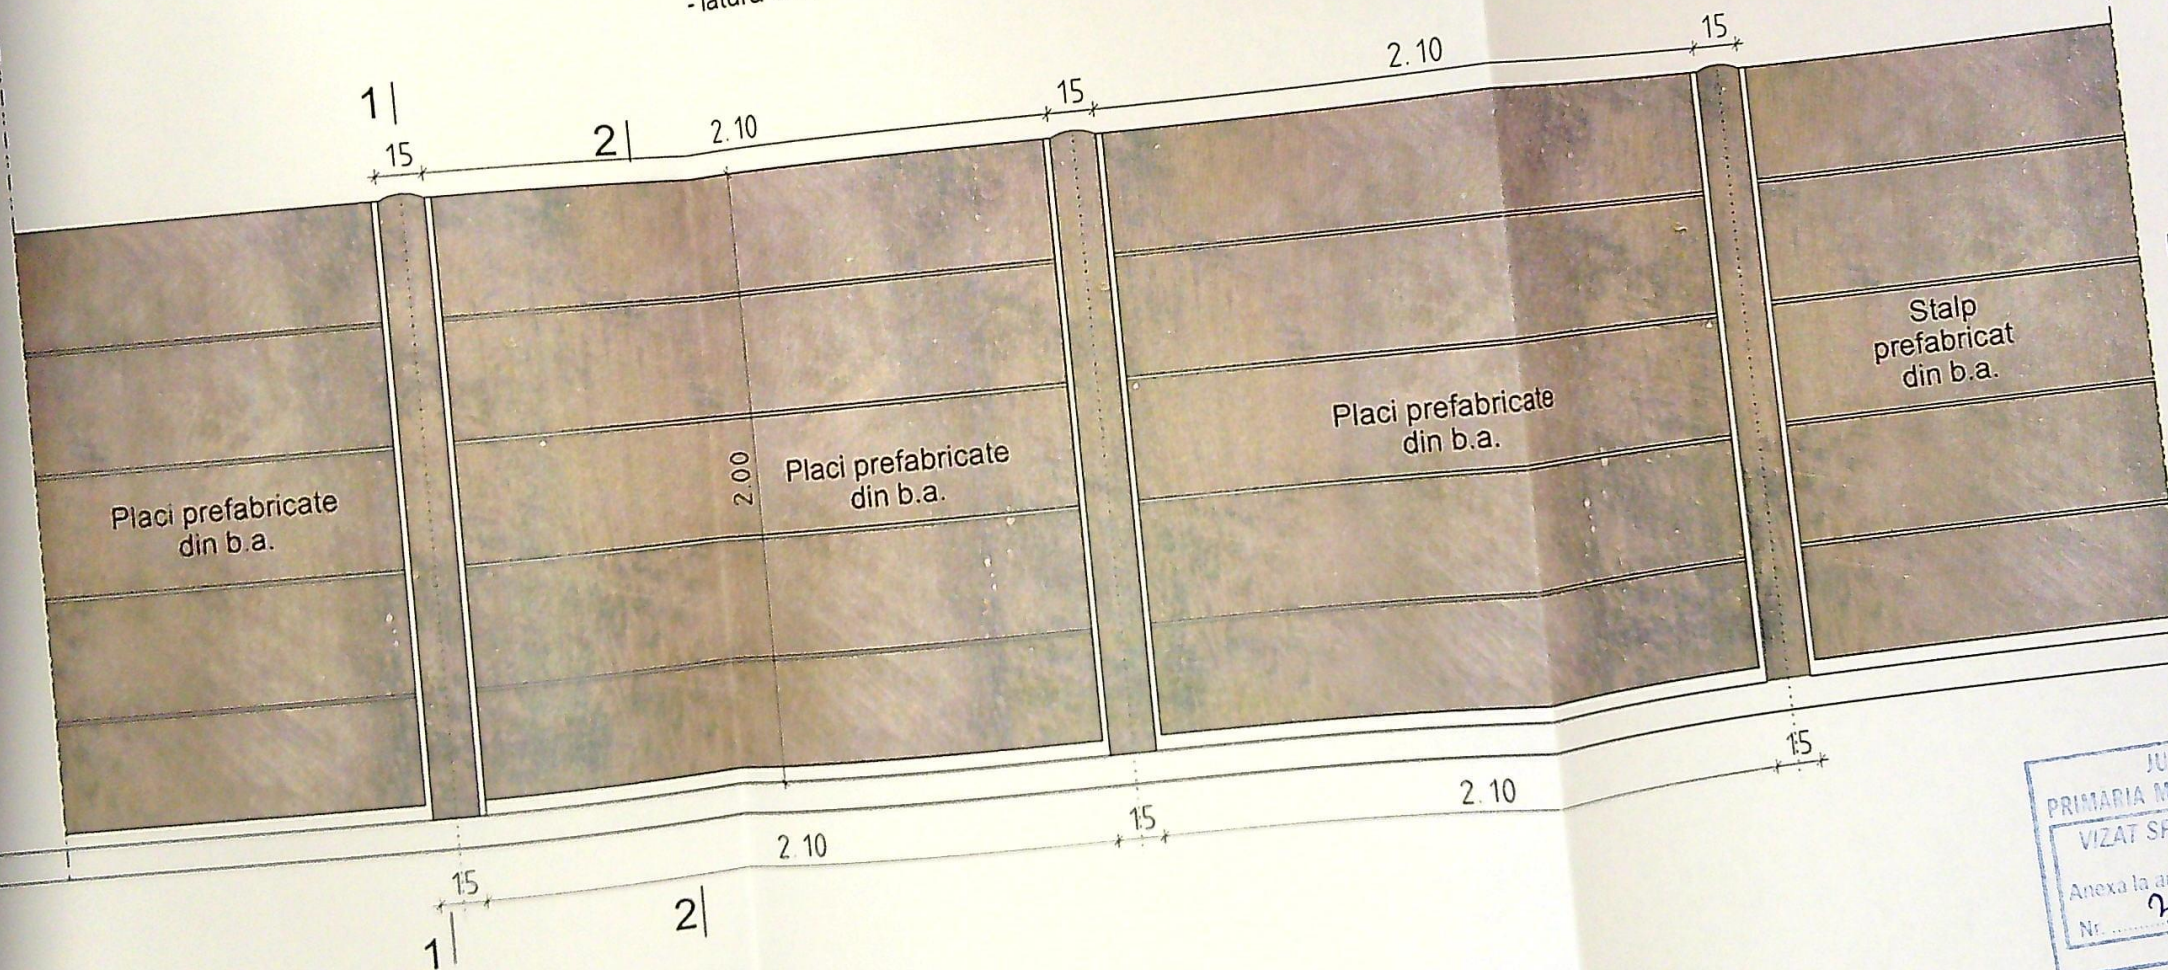

JUDETUL DOLOJ
 PRIMARIA MUNICIPIULUI CRAI
 VIZAT SPRE NESCIMBARI
 NR. 3 construi
 Anexa la autorizatia de destinatie
 Nr. 290 din 20.12.2025
 Arhitect set.

OANCEA A. IONUT-SERGIU
 ROMANIA
 NR. 11616
 A1, II
 INGINER - VERIFICATOR DE PROIECTE

SOCIETATEA
 CUI 43028986
 ZENCITIZEN

verificator	NUME	SEMNAȚURA	SCARA	REFERAT / EXPERTIZA NR. / DATA	PROIECT
VERIFICATOR/EXPERT			125		7/2025
SPECIFICATIE	NUME			BENEFICIAR: TARNAVEANU MARIOARA	FAZ
SEF PROIECT	Arh. Tapusi Gabriel			REALIZARE IMPREJMUIRE PARTIALA TEREN	DIAC
PROIECTAT	Arh. Tapusi Gabriel			CRAIOVA, STRADA RIULUI NR. 254 A, JUDETUL DOLOJ	NR. P
DESENAT	Arh. Tapusi Gabriel			IMPREJMUIRE TEREN CU PLACI PREFABRICATE DIN BETON	A

MATERIALE
 Otel B5T 500, clasa de ductilitate C;
 Beton de egalizare 10 cm C 8/10 (B 150)
 beton fundatii izolate si continue C 16/20 (B 250)
 beton suprastructura (grinzi, plansee, stalpi) C16/20 (B 250)

NOTA
 1. Constructorul trebuie să verifice toate informațiile din planșe, înainte de procurarea materialelor și începerea lucrărilor.
 2. Orice discrepanță apărută în această documentație trebuie adusă la cunoștință proiectantului, înainte de începerea oricărei lucrări, în caz contrar, constructorul va avea întreaga responsabilitate.

Clasa de importanta III conform P100/2013
 Categoria de importanta a constructiei este "D" - conform HG 766/97