




JUDETUL DOLJ
PRIMĂRIA MUNICIPIULUI CRAIOVA
VIZAT SPRE NESCHIMBARE
Nr. 152
2008

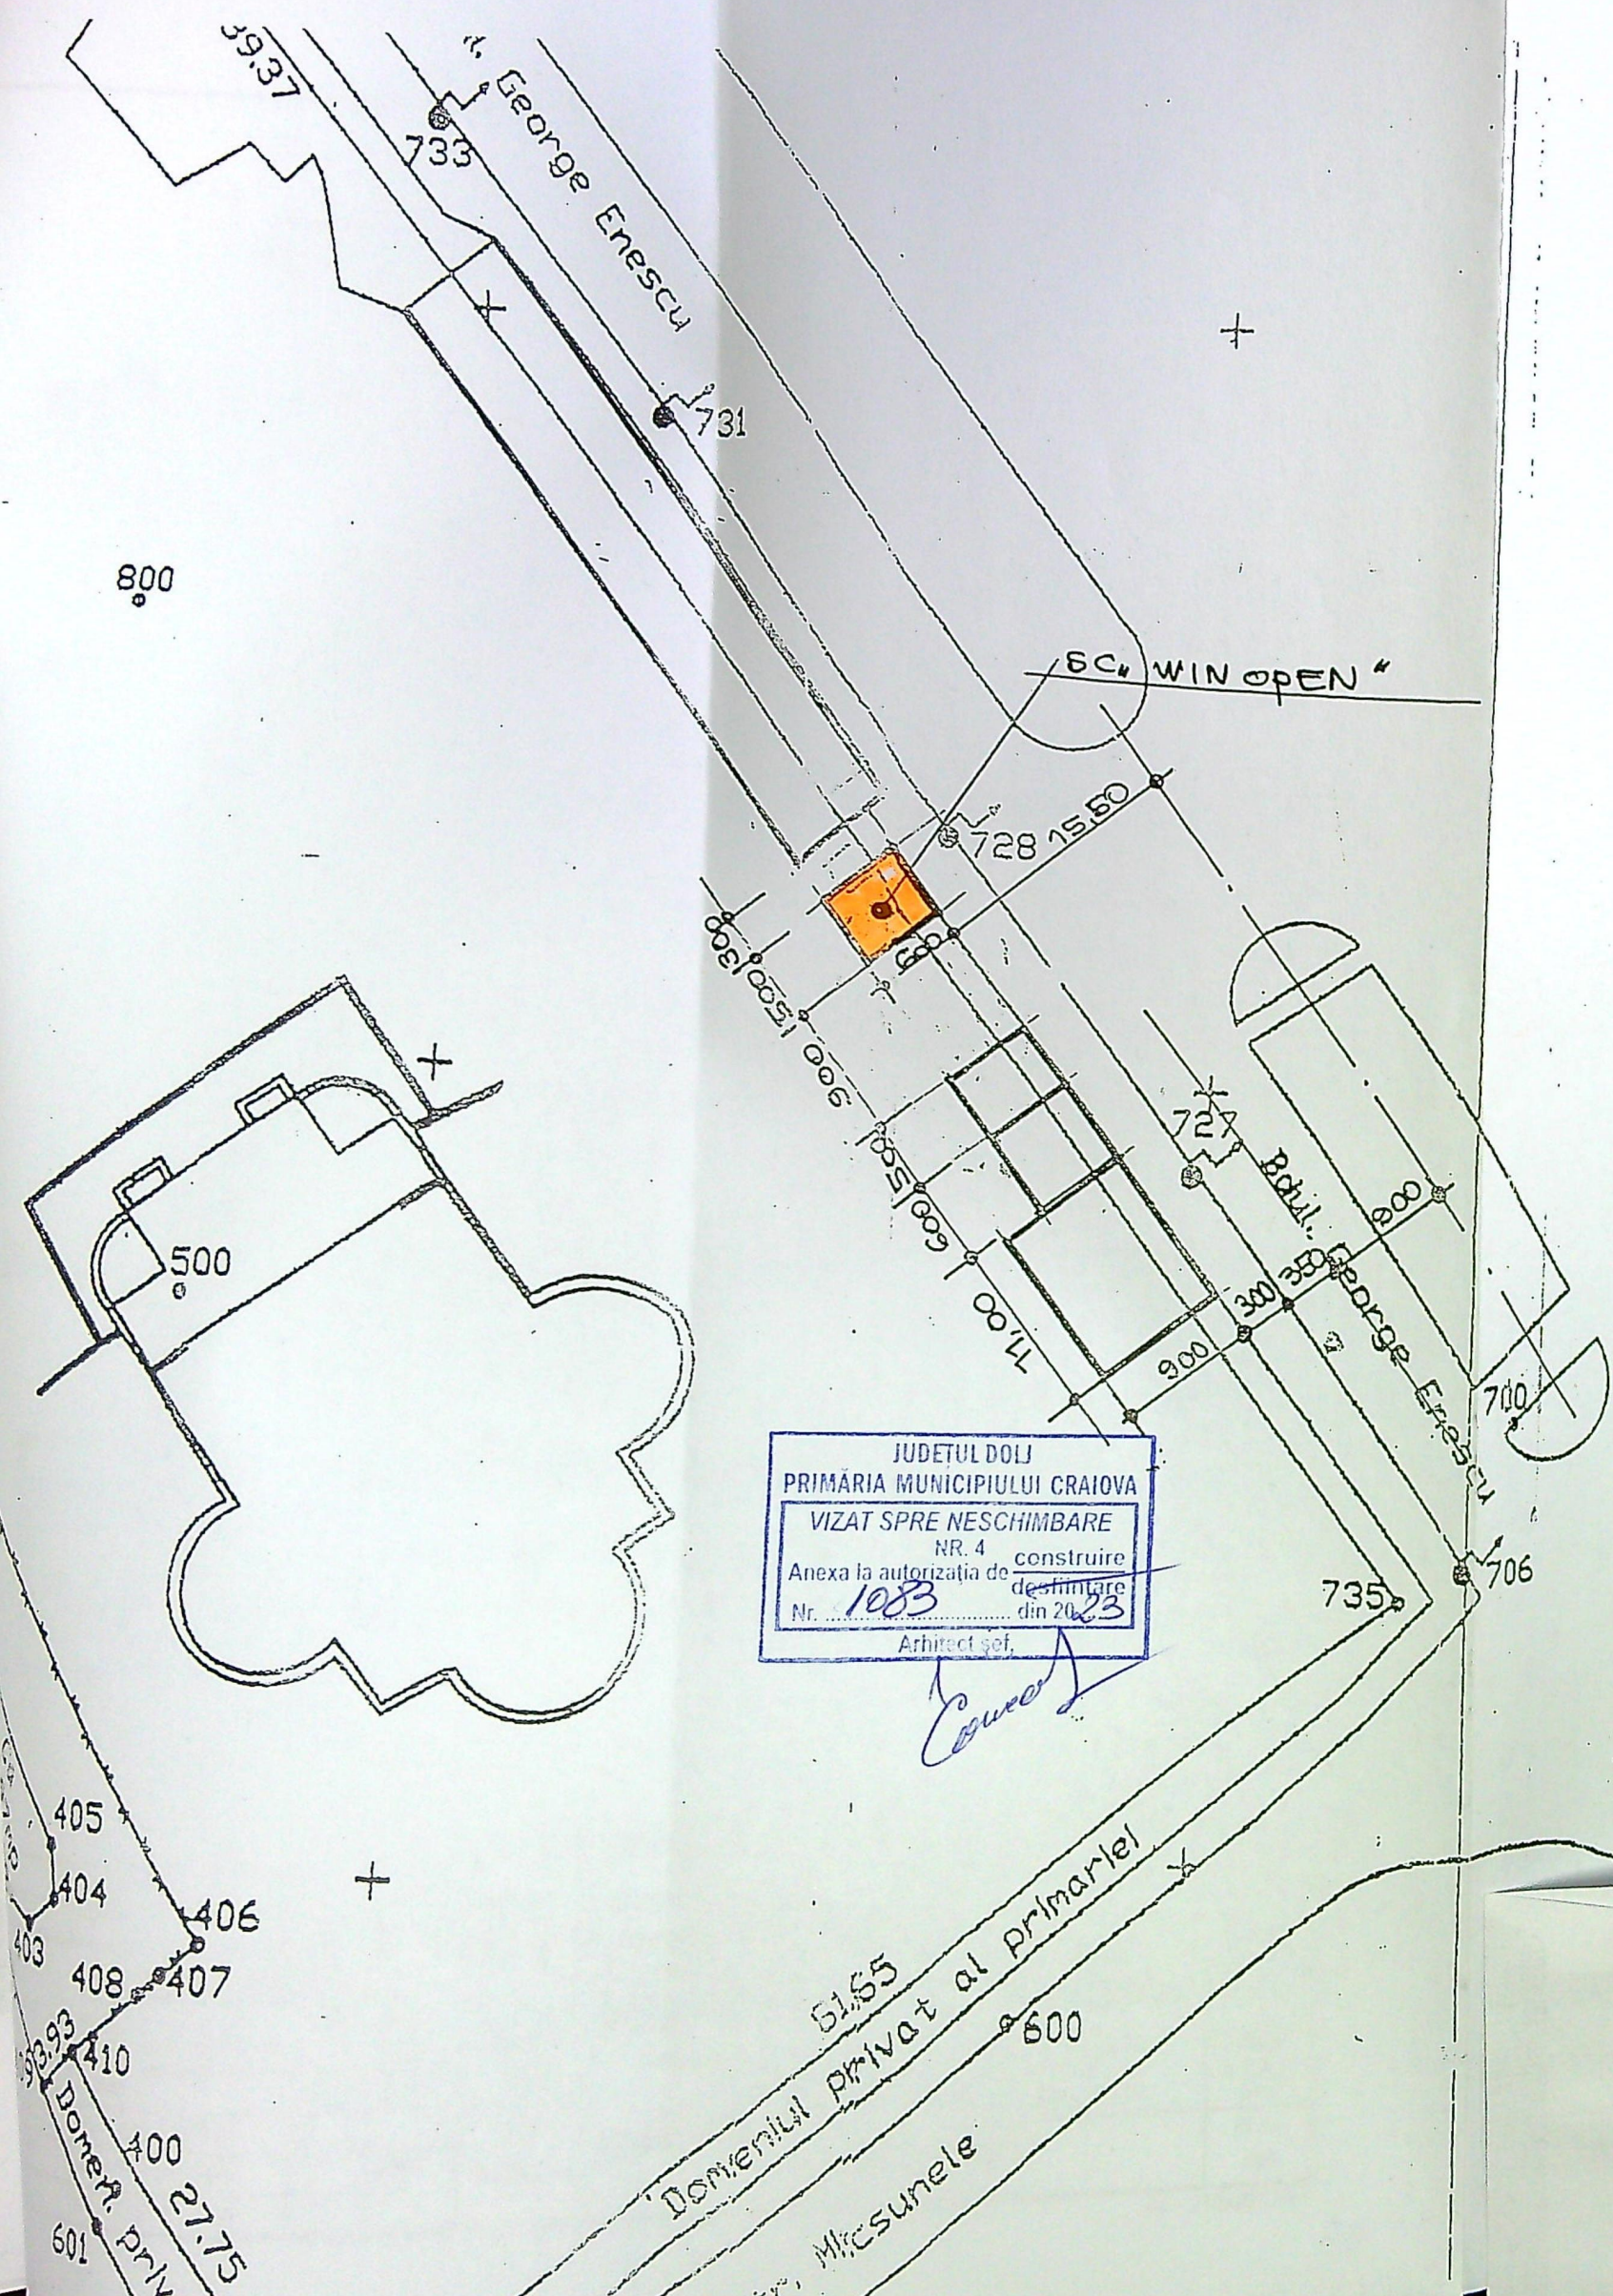

JUDETUL DOLJ
PRIMĂRIA MUNICIPIULUI CRAIOVA
ANEXA LA
CERTIFICATUL DE URBANISM
Nr. 1395 din 2008
Arhitect șef,

JUDETUL DOLJ
PRIMĂRIA MUNICIPIULUI CRAIOVA
ANEXA LA
CERTIFICATUL DE URBANISM
Nr. 1686 din 2008
Arhitect șef,

AC = 30,00 MP
Sd = 30,00 MP
Au = 28,57 MP
Hmax = 4,80 MP

RED 70
700,78 m.p.





MINISTRĂRII
CERTIFICAT DE
AUTORIZARE
Seri: DJ Nr. 154
Categorie:



PROIECT NR. DA2558
FAZA
D.T.A.C.
PLANSĂ NR. 17

REFERAT / EXPERTIZA NR. / DATA

R	PROIECT NR. DA2558
IN OPEN SRL	FAZA
MODERNIZ. SPATIU	D.T.A.C.
DOM. CONSTR. PROVIZ	PLANSĂ NR. 17
STR. G. ENESCU NR. 79	
CRAIOVA	

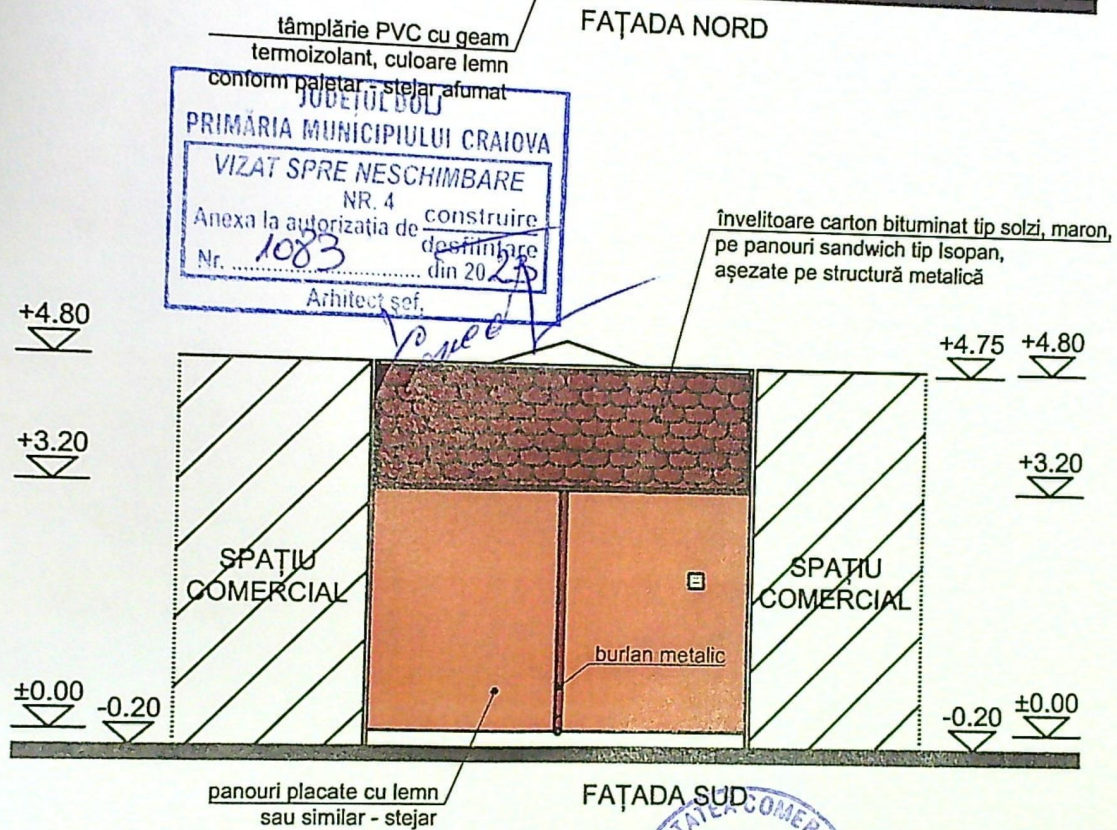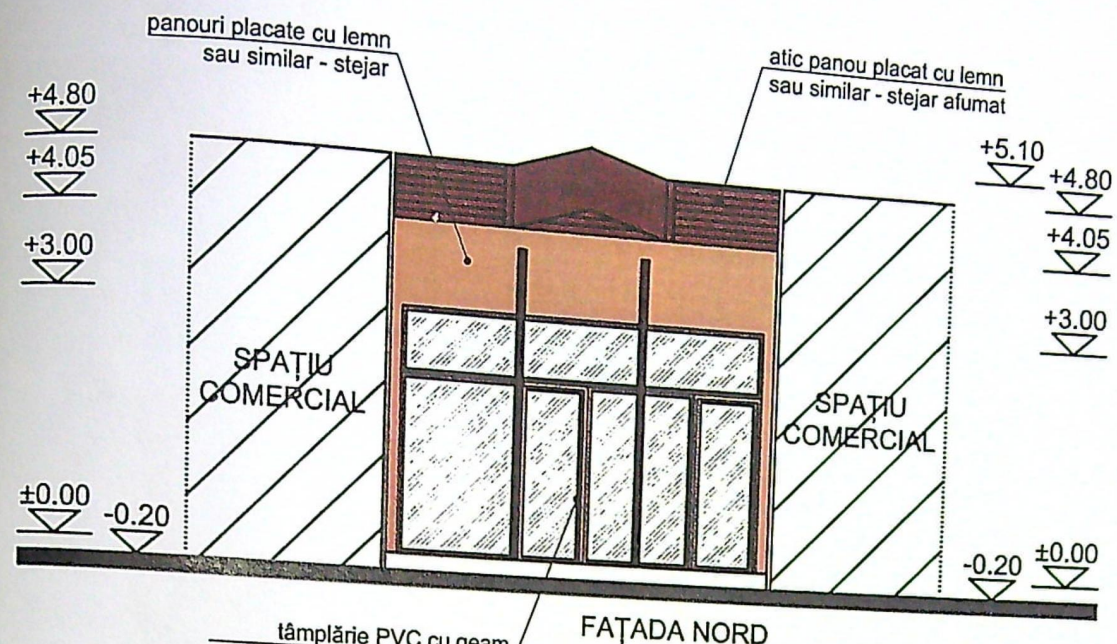

REFERAT / EXPERTIZA NR. / DATA

ITROPOLIA OLTENIEI ARHIEPISCOPIA CRAIOVEI
PREZENTATĂ PRIN BĂDESCU GEORGICĂ PENTRU
N OPEN S.R.L. PRIN COPĂCESCU ȘTEFĂNIȚĂ-COSMIN

Titlu proiect:

Modernizare spațiu comercial - construcție provizorie
pe toată durata contractului de închiriere
jud. Dolj, Mun. Craiova, str. George Enescu, nr. 79

Titlu plansa:

FAȚADA NORD
FAȚADA SUD

Proiect nr.
DA 2558

Faza:
D.T.A.C.
PTh.

Pl. nr.
A6