



Nr. cadastral	Suprafata masurata	Adresa imobil
230931	9684 mp	Municipiul Craiova, str. Popoveni, nr. 7, jud. Dolj.
Carte Funciara nr.	230931	UAT Municipiul Craiova

A. Date referitoare la teren			
Nr. parcela	Categoria de folosinta	Suprafata (mp)	Mentii
1	Cc	9684	
Total		9684	Imobil împrejmuit, partial cu gard samna si gard beton.
B. Date referitoare la constructii			
Cod	Destinatia	Suprafata construita la sol	Mentii
C1	CIE	466	C1, fost Corp B, Suprafata construita desfasurata S=1398mp
C2	CIE	329	C2, fost Corp C, Suprafata construita desfasurata S=987mp
C3	CIE	604	C3, fost Corp D, Suprafata construita desfasurata S=604mp
C4	CIE	69	C4, fost Corp F, Suprafata construita desfasurata S=69mp
C5	CA	25	C5- fost C9, Suprafata construita desfasurata S=25 mp
C6	CIE	44	Suprafata construita desfasurata S=44 mp
C7	CA	43	Nu face obiectul prezentei doc.
C8	CA	39	Nu face obiectul prezentei doc.
Total		1619	
Suprafata totala masurata a imobilului=9684mp			
Suprafata din act=9680 mp			
Executanti: Mihai IONESCU		Inspector	
Confirm existenta masuratorilor la teren, corectitudinea intocmirii documentatiei cadastrale si corespondenta acestora cu realitatea din teren		Confirm introducerea imobilului in baza de date integrata si atribuirea numarului cadastral	
Semnatura si stampila		Semnatura si parafa	
Data: 05.02.2018		Data:	


Stampila BCPI
Basescu Maria
Inspector de Cadastru

S.C. TOPO - PROIECT S.R.L.
Ing. Mihai IONESCU

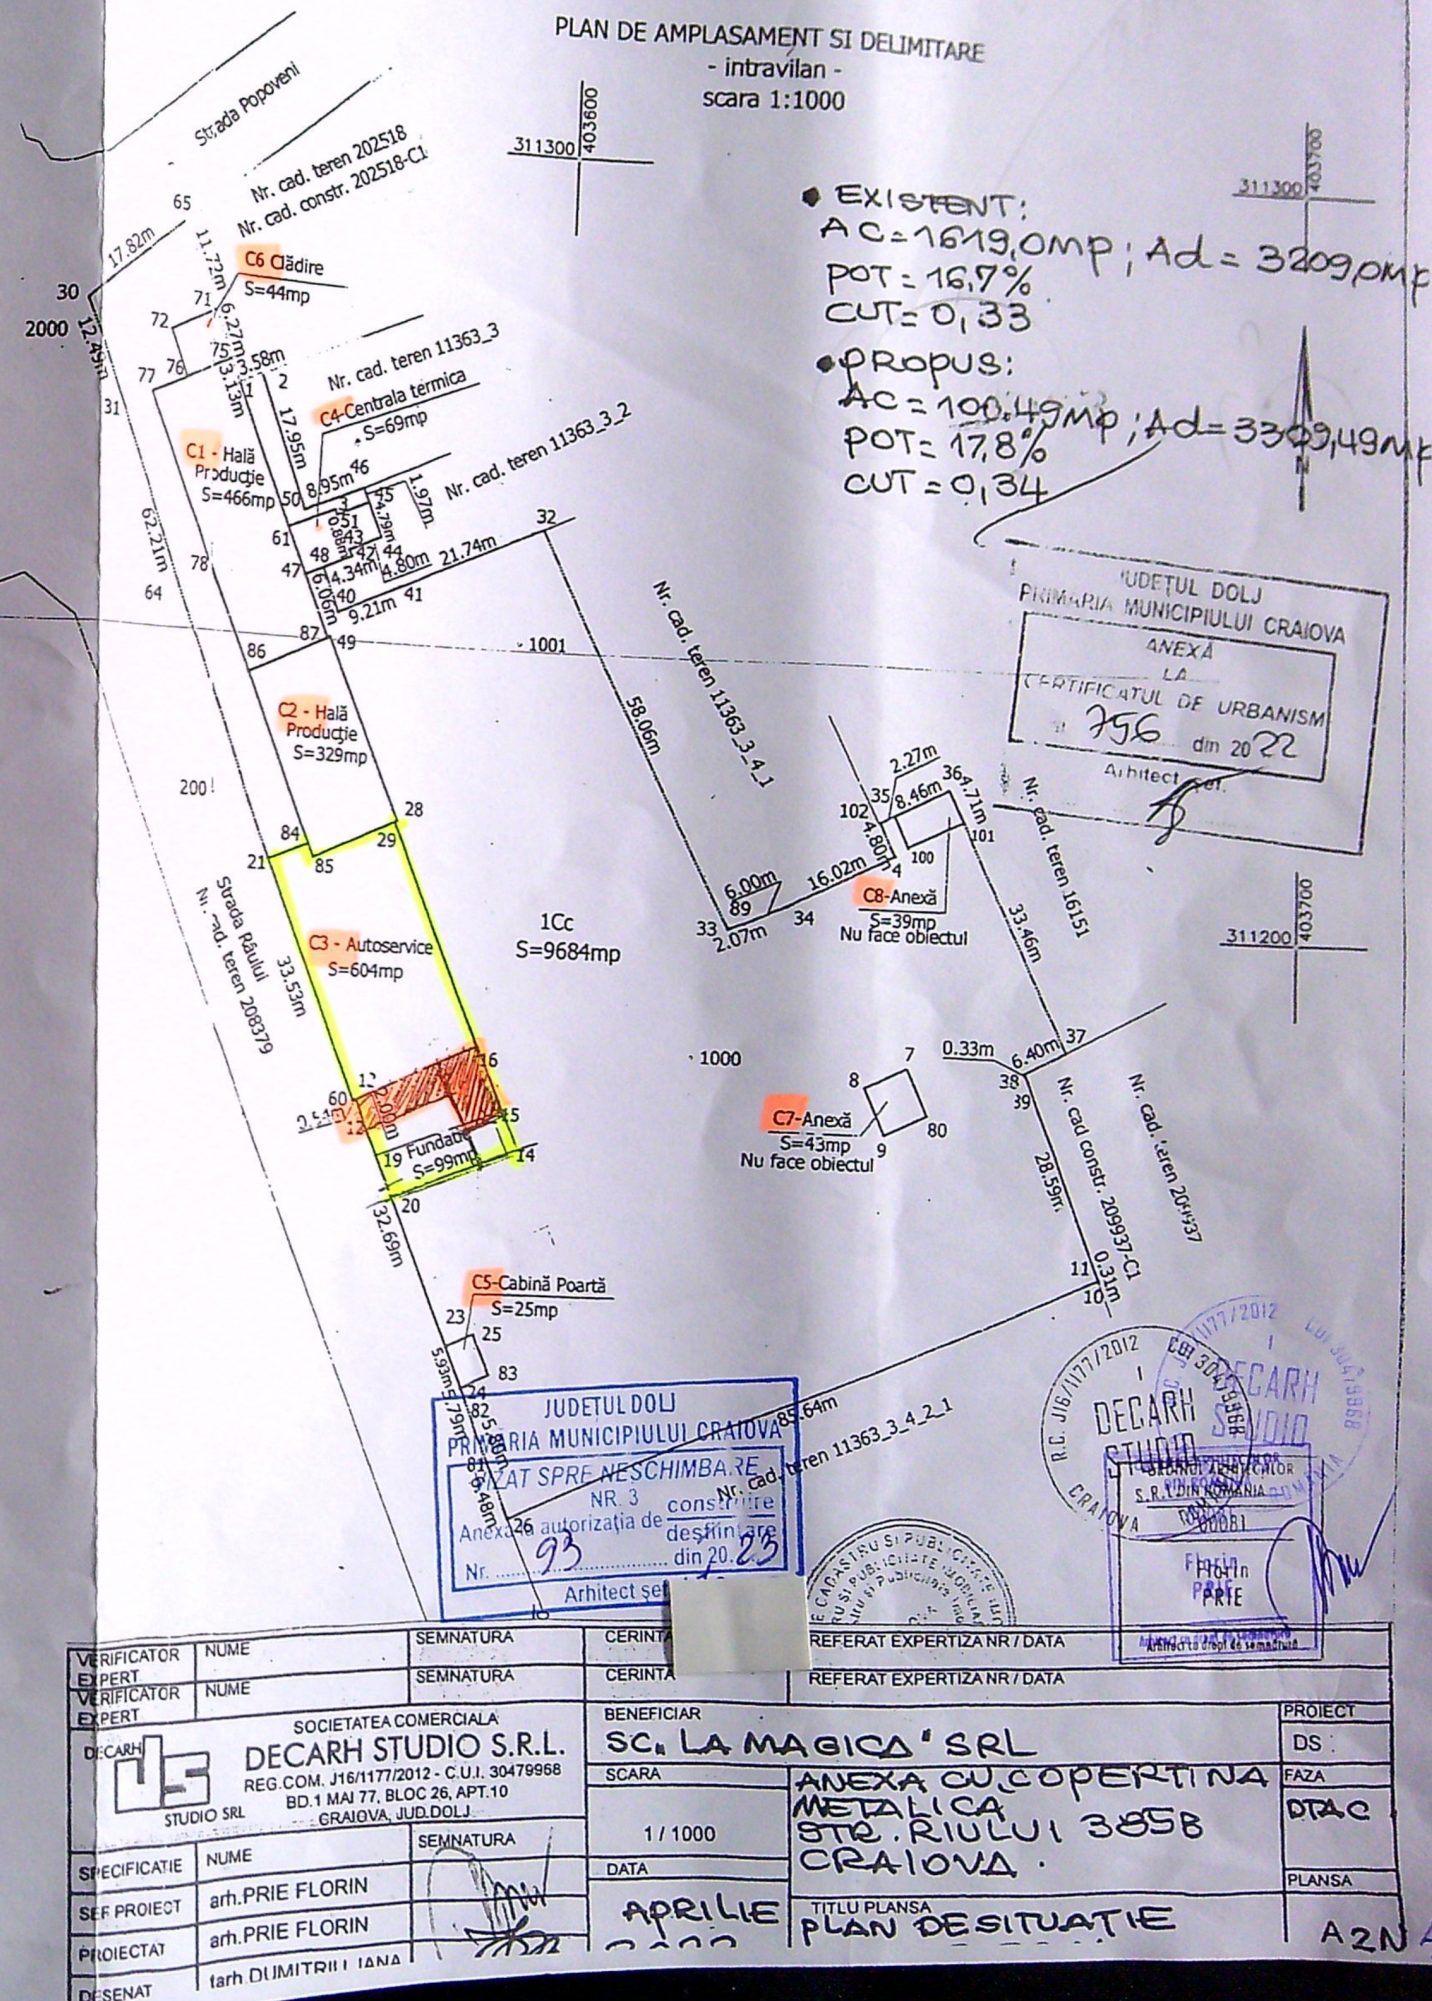


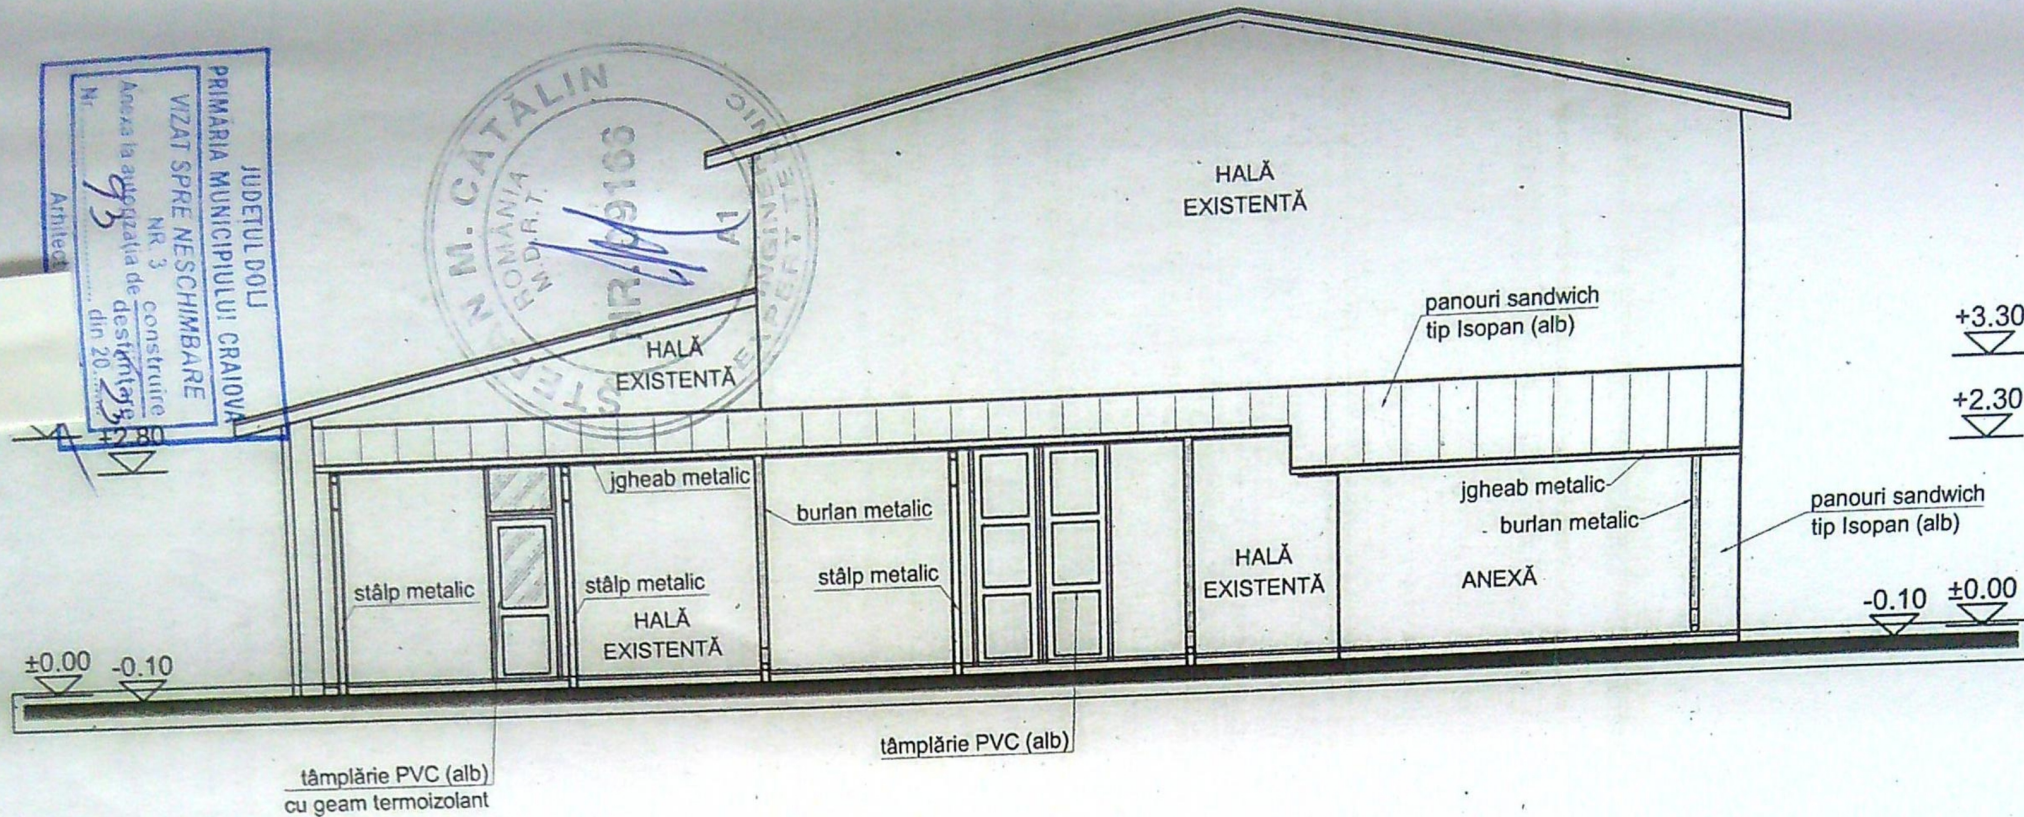

VERIFICATOR / EXPERT	NUME	SEMNĂTURA	CERINȚĂ	REFERAT / EXPERTIZA NR. / DATA	Proiect nr. DS
DECARH	SOCIETATEA COMERCIALĂ DECARH STUDIO S.R.L. REG. COM. J16/1177/2012 - C.U.I. 30479968 BD. 1 MAI, NR. 77, BLOC 26, APT. 10 CRAIOVA, JUD. DOLJ		Beneficiar: LA MAGICA S.R.L. reprezentată prin ROGGIO FRANCESCO		
SPECIFICAȚIE	NUME	SEMNĂTURA	Scara: 1:100	Titlu proiect: Anexă cu copertină metalică Lucrări executate fără Autorizație de construire jud. Dolj; Mun. Craiova, str. Rîului, nr. 385 B	Faza: D.T.A.C. PTh.
ȘEF PROIECT	arh. PRIE FLORIN		Data: 05.2022	Titlu planșă: FAȚADA SUD CONF. NOTIFICARE	Pl. nr. A06 N
PROIECTAT	arh. PRIE FLORIN				
DESENAT	arh. PRIE FLORIN				


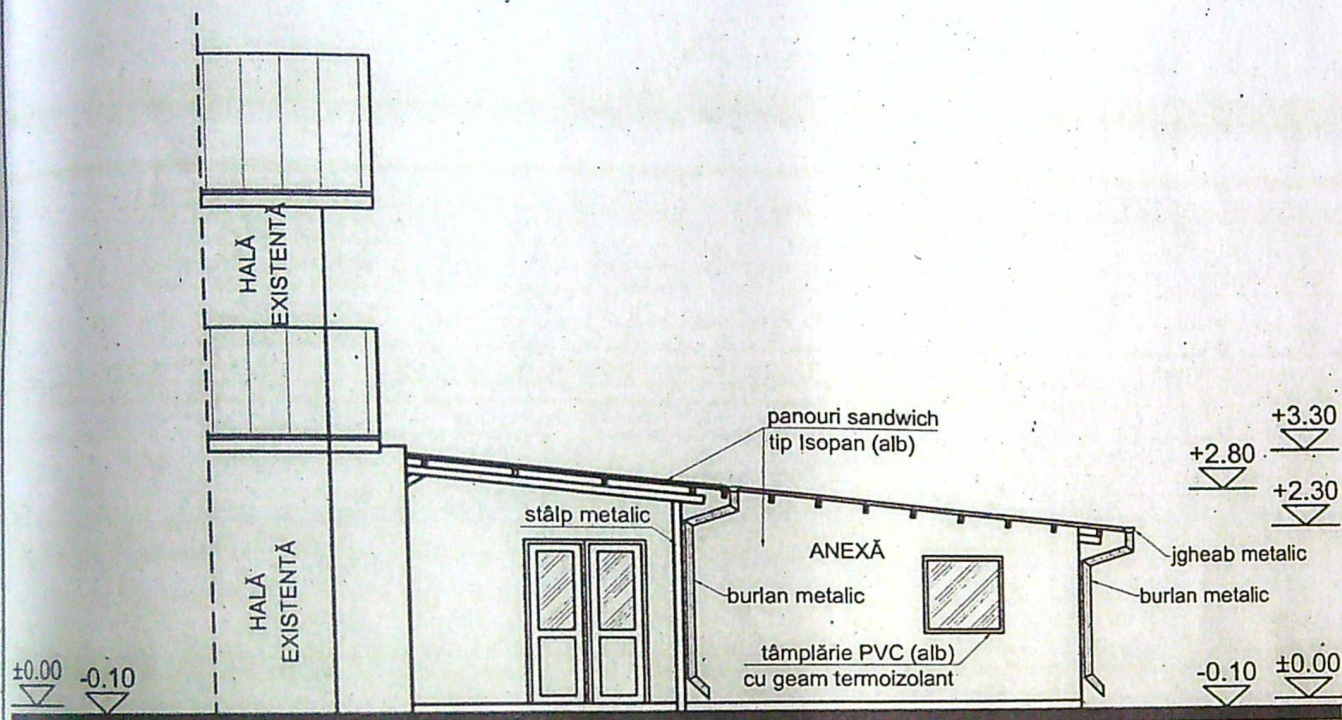


JUDETUL DOLJ
PRIMARIA MUNICIPIULUI CRAIOVA
VIZAT SPRE NESCHIMBARE
NR. 3 construire
Anexa la autorizatia de desfiinta
Nr. 93 din 2023

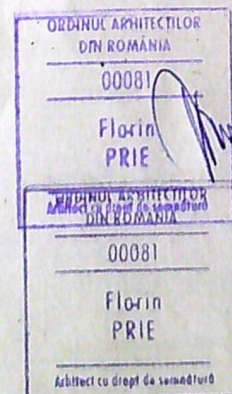

VERIFICATOR / EXPERT	NUME	SEMNAȚURA	REFERAT / EXPERTIZA NR. / DATA
SOCIETATEA COMERCIALĂ DECARH STUDIO S.R.L. REG. COM. J16/1177/2012 - C.U.I. 30479968 BD. 1 MAI, NR. 77, BLOC 26, APT. 10 CRAIOVA, JUDEȚUL DOLJ			Proiect nr. DS
LA MAGICA S.R.L. reprezentată prin ROGGIO FRANCESCO			Faza: D.T.A.C. PTH. Pl. nr. A07W
SPECIFICAȚIE	NUME	SEMNAȚURA	
SEF PROIECT	arh. PRIE FLORIN		
PROIECTAT	arh. PRIE FLORIN		
DESENAT	arh. PRIE FLORIN		Scara: 1:100 Data: 05.2022
Titlu proiect: Anexă cu copertină metalică Lucrări executate fără Autorizație de construire jud. Dolj, Mun. Craiova, str. Rîului, nr. 385 B			Titlu planșă: FAȚADA VEST CONF. NOTIFICARE

A4 - 210x297

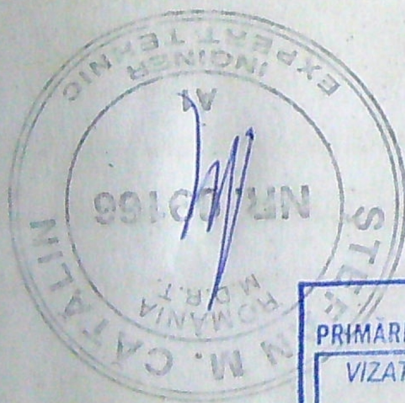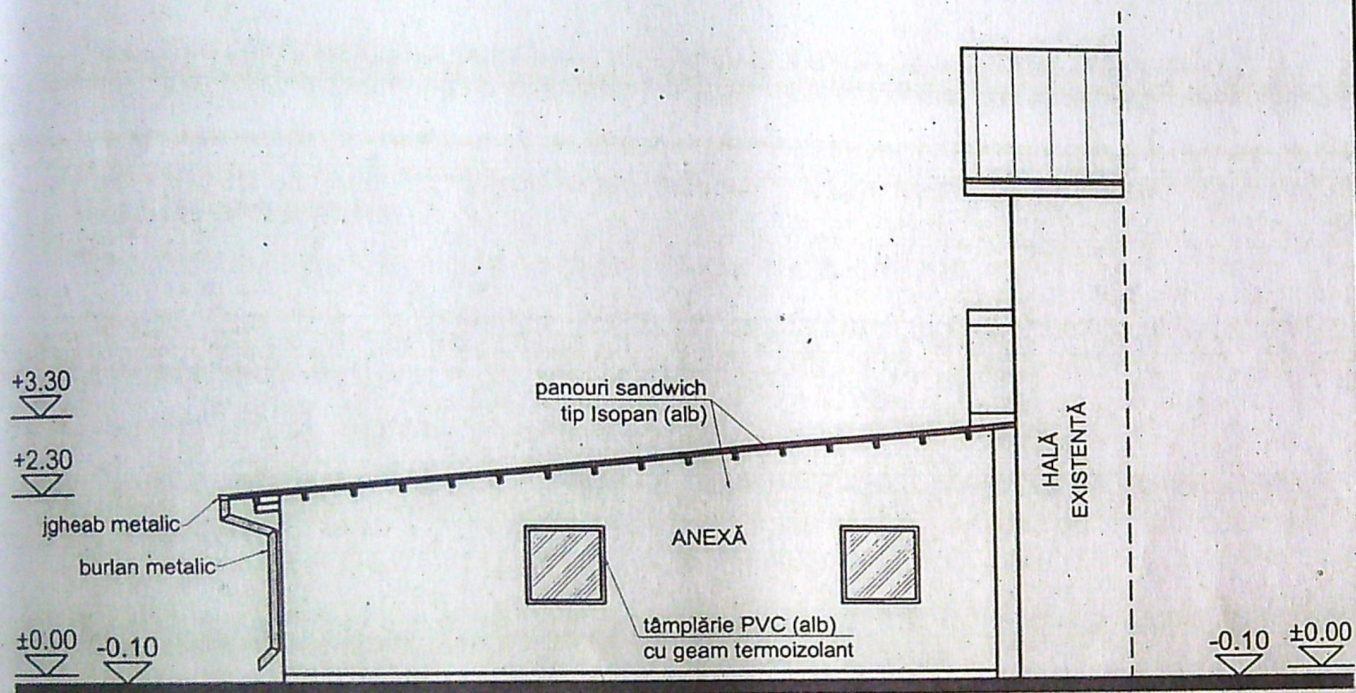

JUDETUL DOLJ
PRIMĂRIA MUNICIPIULUI CRAIOVA

VIZAT SPRE NESCHIMBARE
NR. 3 construire
Anexa la autorizația de destinație
Nr. 93 din 20.05.2022
Arhitect



ORDINUL ARHITECTILOR
DIN ROMANIA
00081
Florin
PRIE
ORDINUL ARHITECTILOR
DIN ROMANIA
00081
Florin
PRIE
Arhitect cu drept de semnătură

VERIFICATOR / EXPERT	NUME	SEMNĂTURA	CERINȚA	REFERAT / EXPERTIZA NR. / DATA
DECARH STUDIO SRL	SOCIETATEA COMERCIALĂ DECARH STUDIO S.R.L. REG. COM. J16/1177/2012 - C.U.I. 30479968 BD. 1 MAI, NR. 77, BLOC 26, APT. 10 CRAIOVA, JUD. DOLJ		Beneficiar: LA MAGICA S.R.L. reprezentată prin ROGGIO FRANCESCO	Proiect nr. DS
SPECIFICAȚIE	NUME	SEMNĂTURA	Scara: 1:100	Titlu proiect: Anexă cu copertină metalică Lucrări executate fără Autorizație de construire jud. Dolj, Mun. Craiova, str. Rîului, nr. 385 B
DEF. PROIECT	arh. PRIE FLORIN		Data: 05.2022	Faza: D.T.A.C. PTh.
PROIECTAT	arh. PRIE FLORIN		Titlu planșă: FAȚADA EST	Pl. nr. A08N
DESENAT	arh. PRIE FLORIN		CONF. NOTIFICARE	

A4 - 210x297