


PLAN DE AMPLASAMENT SI DELIMITARE A IMOBILULUI

Scara 1:500


Nr.cadastral	Suprafata masurata[mp]	Adresa imobil
206852	1102	Mun.Craiova, str.Potelu, nr.109, fost Aleea I Potelu, nr.20A, fosta Romanesti, fosta T28/1, P19,Jud.Dolj - Intravilan
Cartea funciara nr.		Unitatea Administrativ Teritoriala (UAT)
206852		CRAIOVA

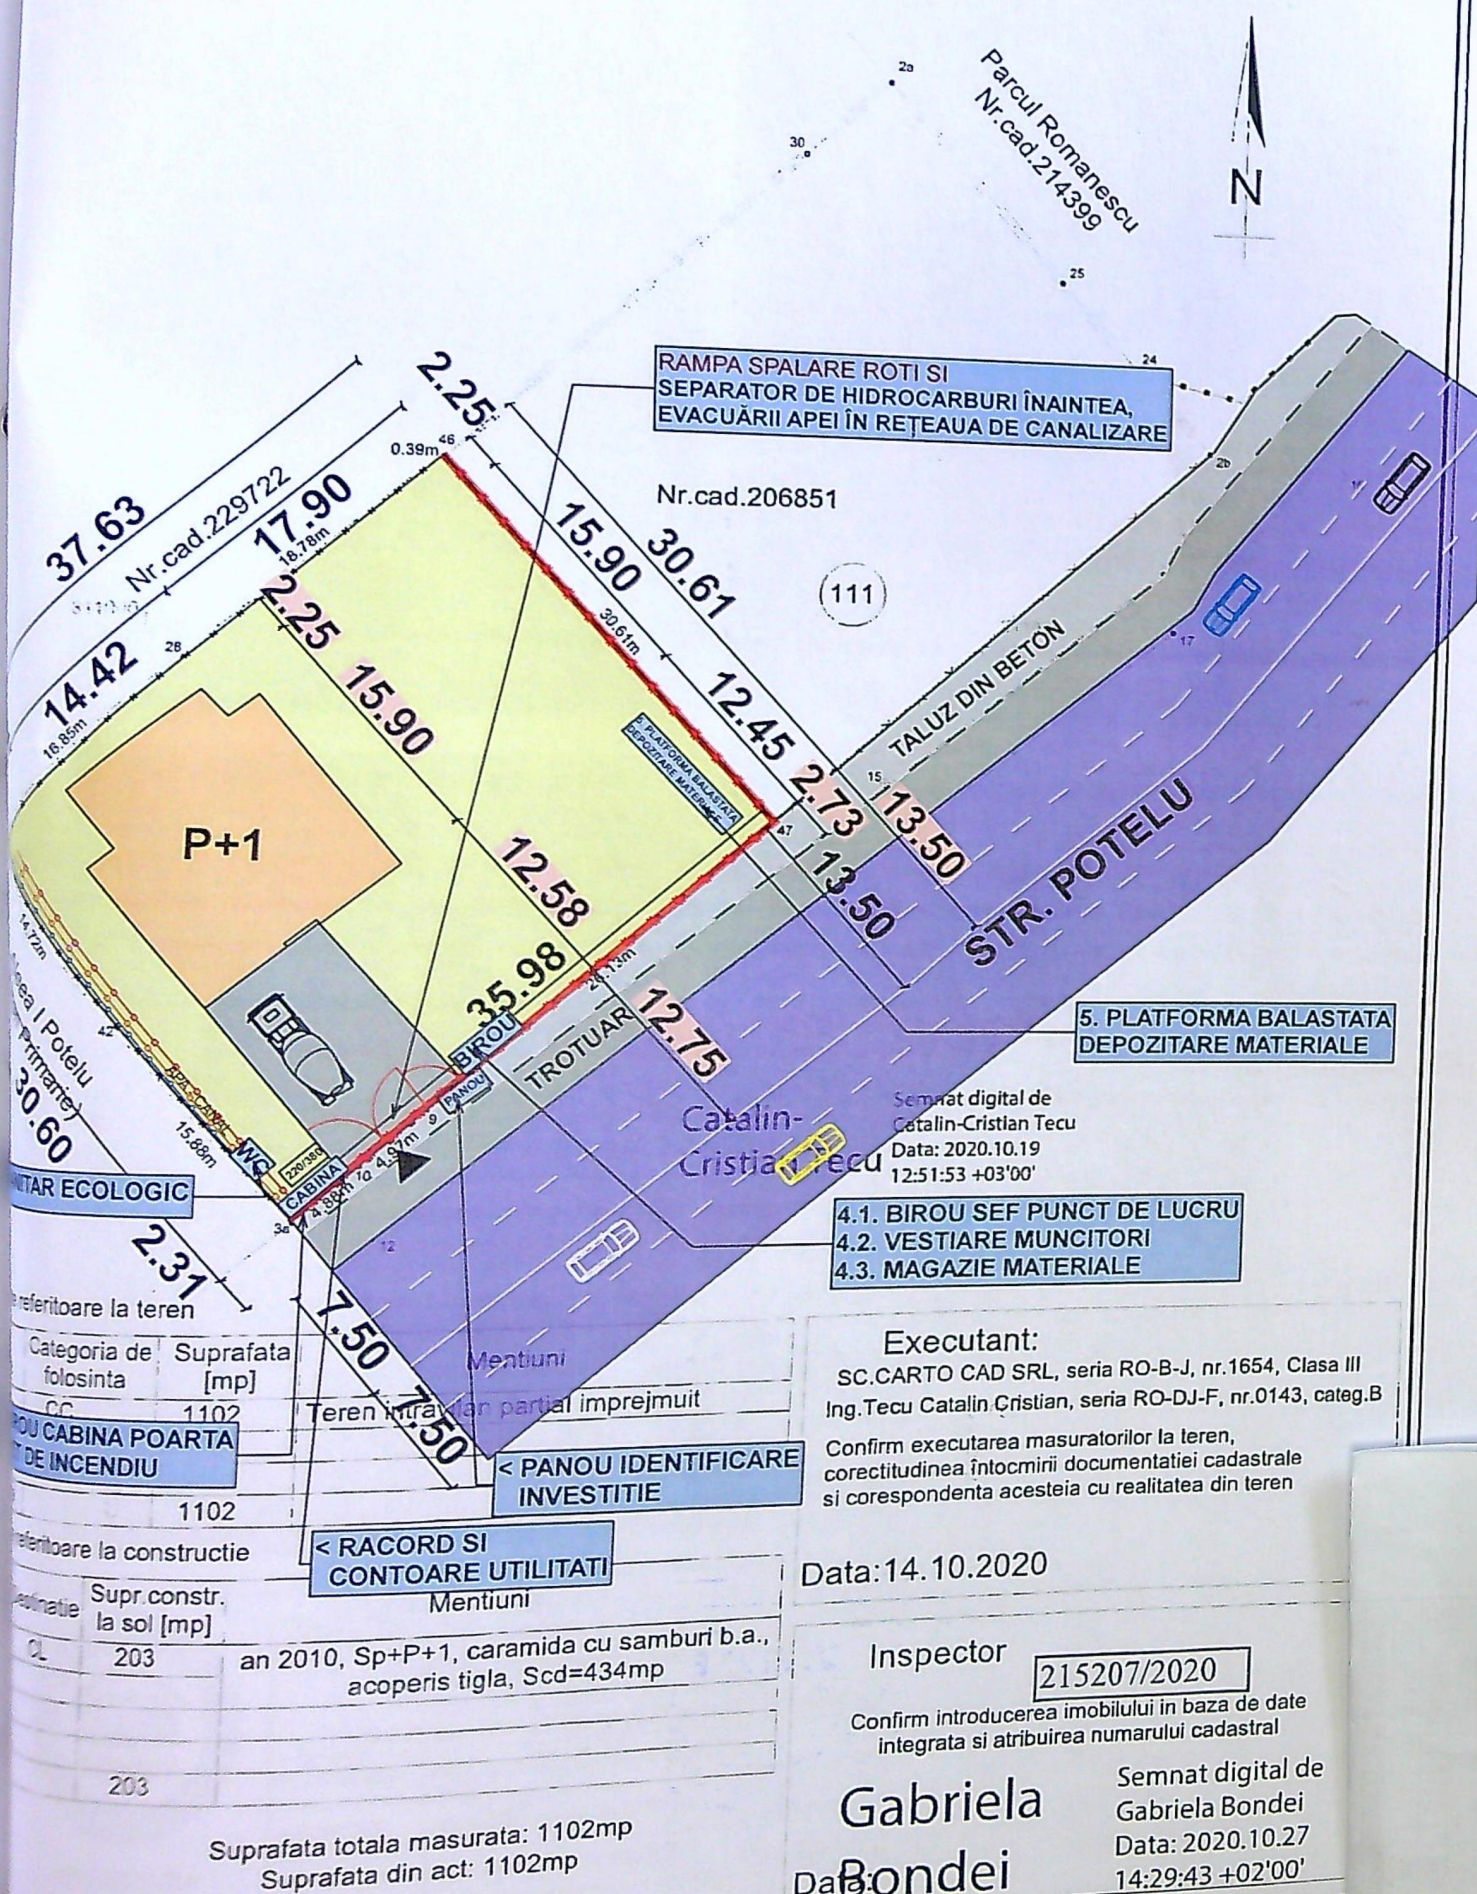

REFACERE PARTIALA IMPREJMUIRE TEREN PE LATURILE DE SUD-EST SI NORD-EST CU LUNGIME DE L=35,98m+(SE)30,61m(NE) STR. POTEU, NR. 109, MUN. CRAIOVA, JUD. DOLJ PLAN DE AMPLASAMENT - ORGANIZAREA EXECUTIEI SCARA 1:500




- LIMITA TEREN / IMPREJMUIRE SI SEMALIZARE SANTIER IN LUCRU
- - - ALINIAMENT
- CONSTRUCTIE PROPUA
- DRUMURI / CIRCULATII
- TROTUARE / ALEI
- TEREN PROPRIETATE A LUI ROSCA NICOLETA-ALINA
- SEMNE DE CIRCULATIE
- BIROU BIROU PENTRU ORGANIZARE SANTIER
- WC GRUP SANITAR ECOLOGIC
- RACORD / RETEA ELECTRICA
- RACORD LA GAZE NATURALE
- RACORD / RETEA APA/CANAL
- PANOU PANOU IDENTIFICARE INVESTITIE
- 220/380 CONTOR RACOR CURENT 220/380
- ACCES AUTO / UTILAJE IN INCINTA CU RAMPA SPALARE ROTI SI RIGOLA CAROSABILA

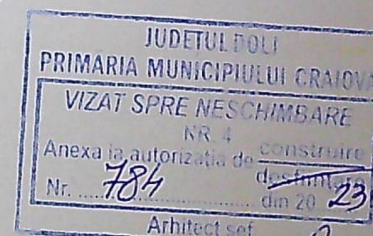

STEREN = 1102 m²
TEREN IN PROPIETATEA
ROSCA NICOLETA-ALINA

S_C = 203m²
S_D = 203m² + 159m² = 362m²
POT_{EXISTENT} = 18,42% POT_{PROPOS} = 18,42%
CUT_{EXISTENT} = 0,33 CUT_{PROPOS} = 0,33

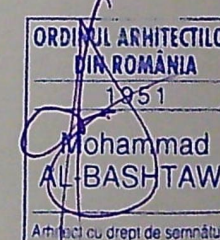

CATEGORIA DE IMPORTANTA "D"
CLASA IV DE IMPORTANTA

AT/EXPERTIZA	Proiect nr.
IAAR:	291/2022
OSCA NICOLETA ALINA	FAZA: DTAC
STR. POTEU, NR. 109, MUN. CRAIOVA, JUD. DOLJ	PLANSĂ nr. A04
PROIECT: REFACERE PARTIALA IMPREJMUIRE TEREN PE LATERALITATE DE SUD-EST SI NORD-EST CU LUNGIME DE L= (SE)30,61m(NE) ASAMBLAT STR. POTEU, NR. 109, MUN. CRAIOVA, JUD. DOLJ	
PLANSĂ: PLAN DE AMPLASAMENT ORGANIZAREA EXECUTIEI	