

NC:224807

BILANT TERITO
 Suprafata teren total
 S. construita exister
 S. desfasurata exis
 S. construita propu
 S. desfasurata prop
 POT existent = 0,0
 CUT existent = 0,0
 POT propus = 2,7
 CUT propus = 0,0
 Lungime imprejm

ax str. Drumul Cornesului


LEA

Teren liber de constructii

Teren liber de constructii

Put forat 57.2
28.2

21661
216,61

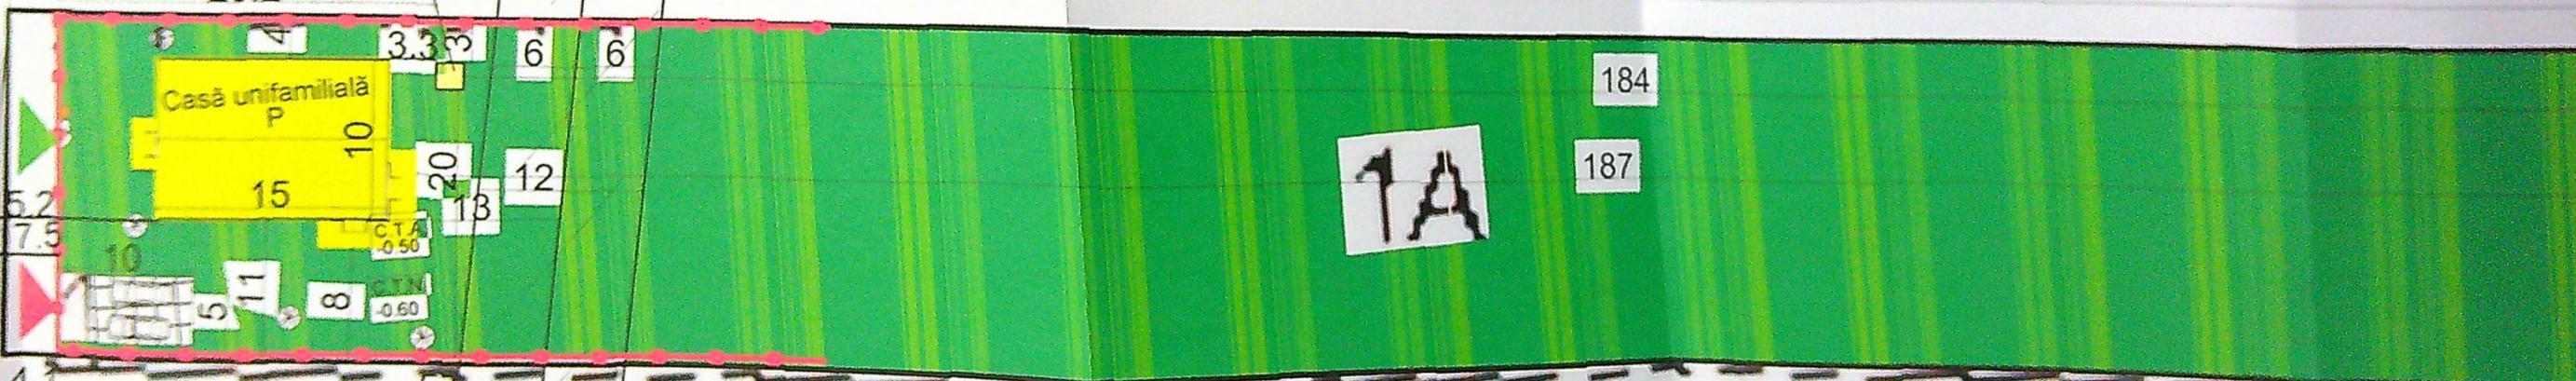

21808
218,08

JUDETUL DOLOJ
 PRIMĂRIA MUNICIPIULUI CRAIOVA
 VILAT SPRE NESCHIMBARE
 NR 6
 Anexa la planșă de construire
 Nr. 776
 din 23

Gulie Petrisor


ax str. Drumul Cornesului

Teren liber de constructii


Stradă propusă prin PUZ

PUZ

VERIFICATOR/ EXPERT	HUME

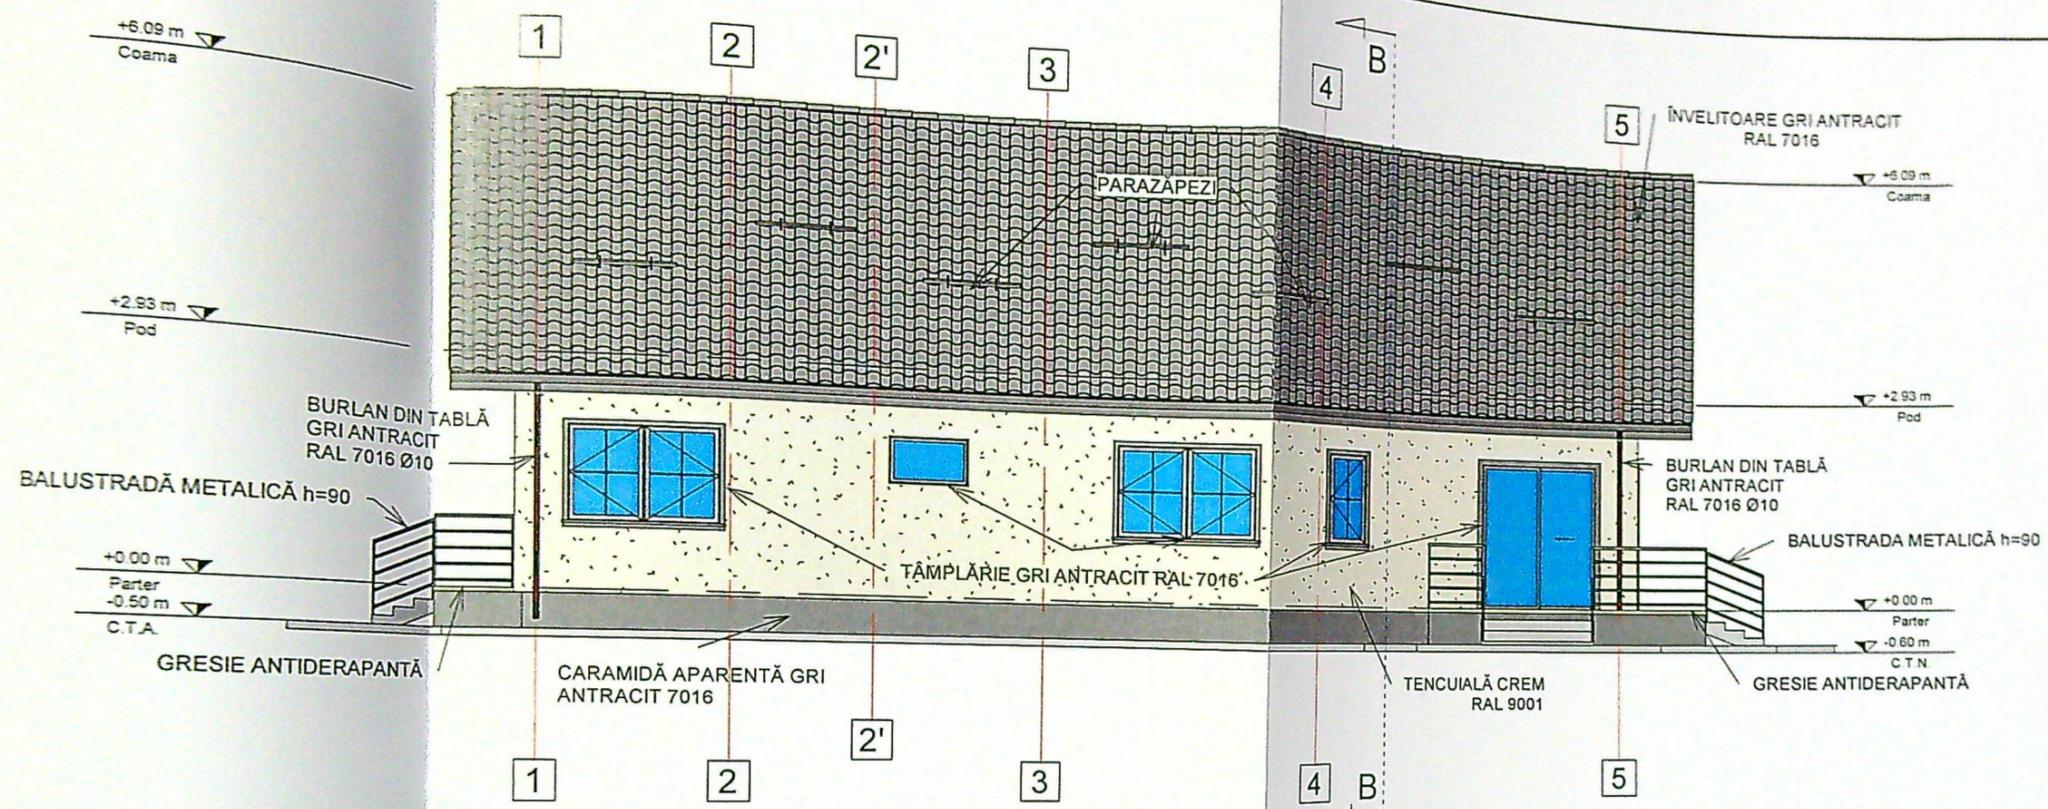

FAȚADĂ PRINCIPALĂ

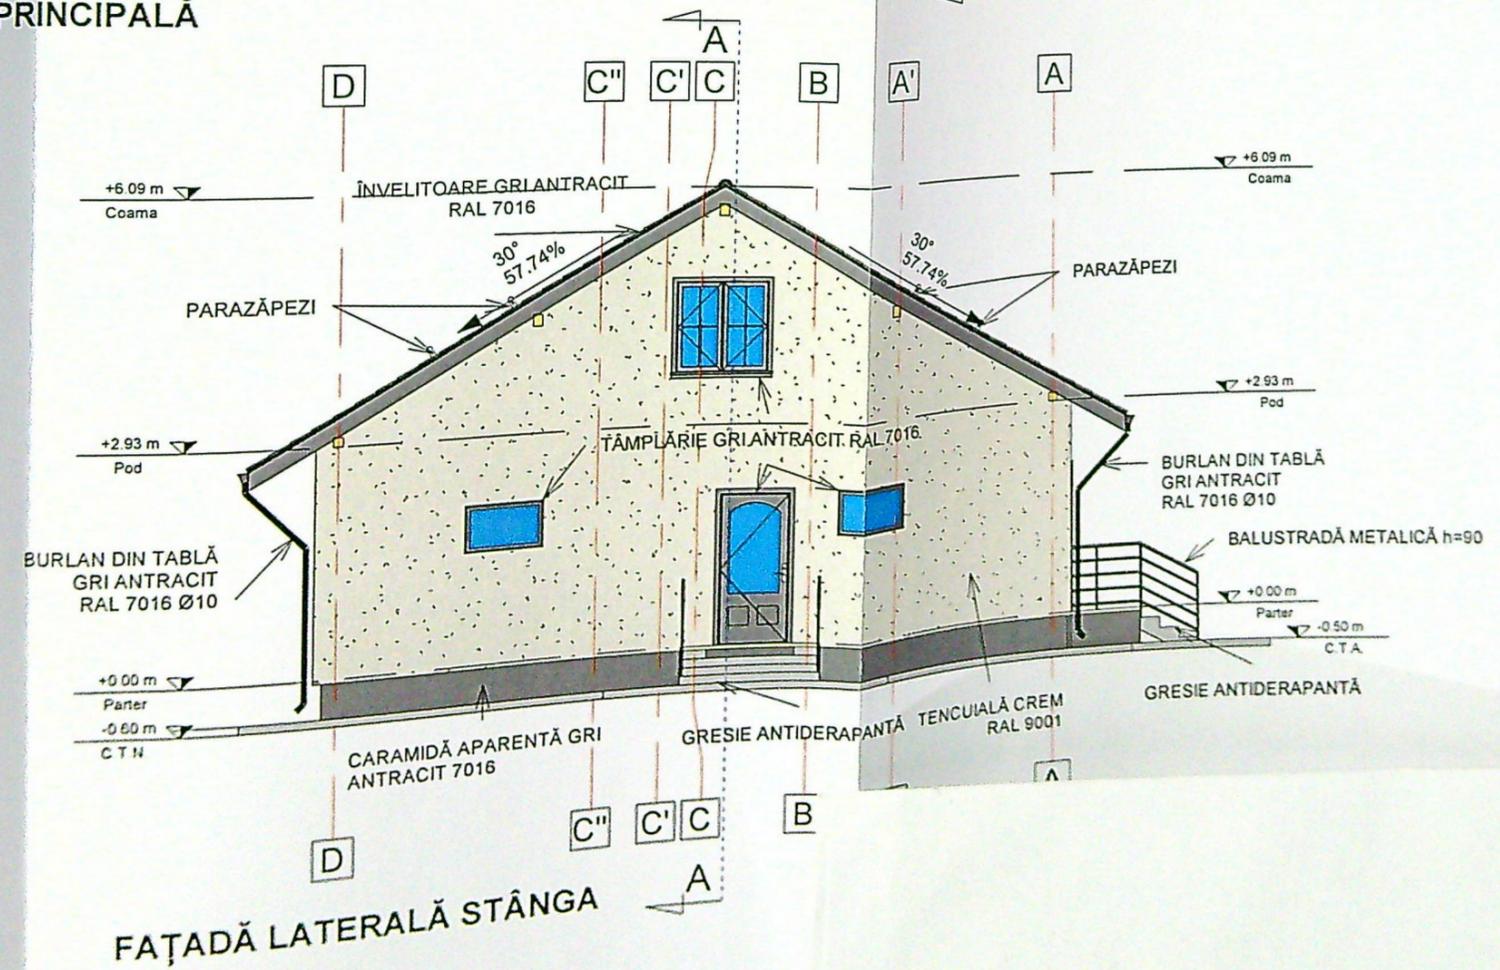

FAȚADĂ LATERALĂ STÂNGA

JUDEȚUL DOLOJ
 PRIMĂRIA MUNICIPIULUI CRAIOVA
 VIZAT SPRE NESCHEMATARE
 NR. 6
 Anexa la autorizația de construcție
 Nr. 976 din 23.03.2022
 Arhitect: [Signature]


P. D. [Stamp]

CAPIETĂ CONȘTIINȚĂ
 ÎN PRIMĂRIA
 6492
 Liviu ȘOURLAN


Pr. Nr.

06/2022

Faza

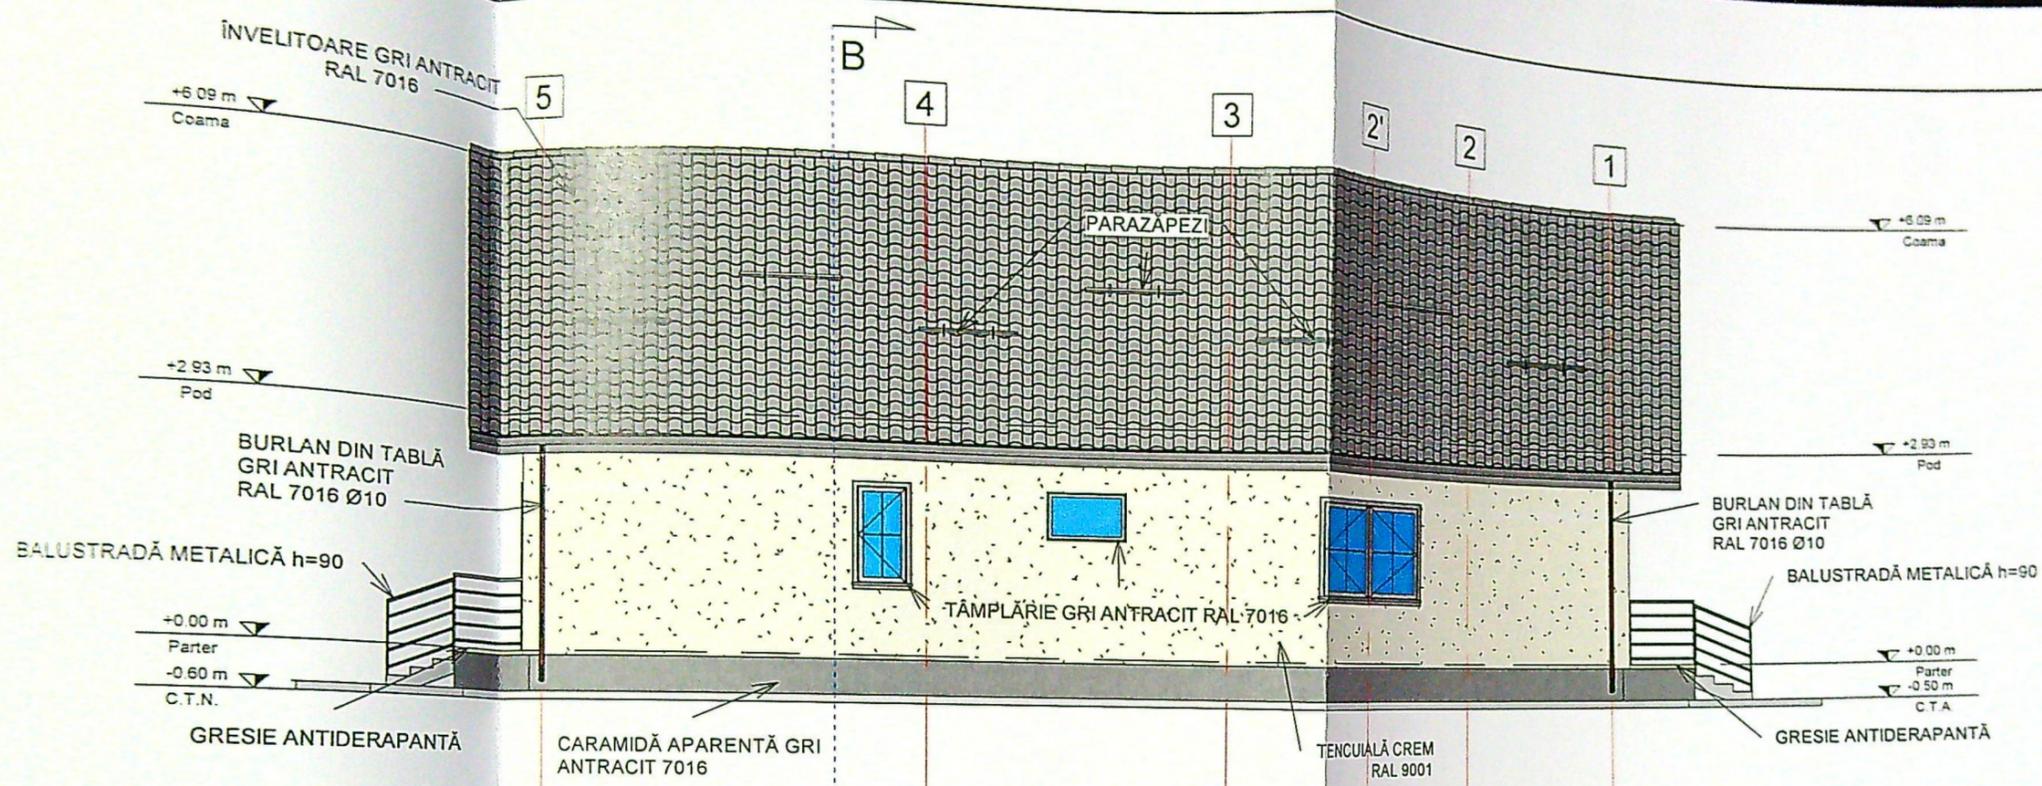

FAȚADĂ POSTERIOARĂ

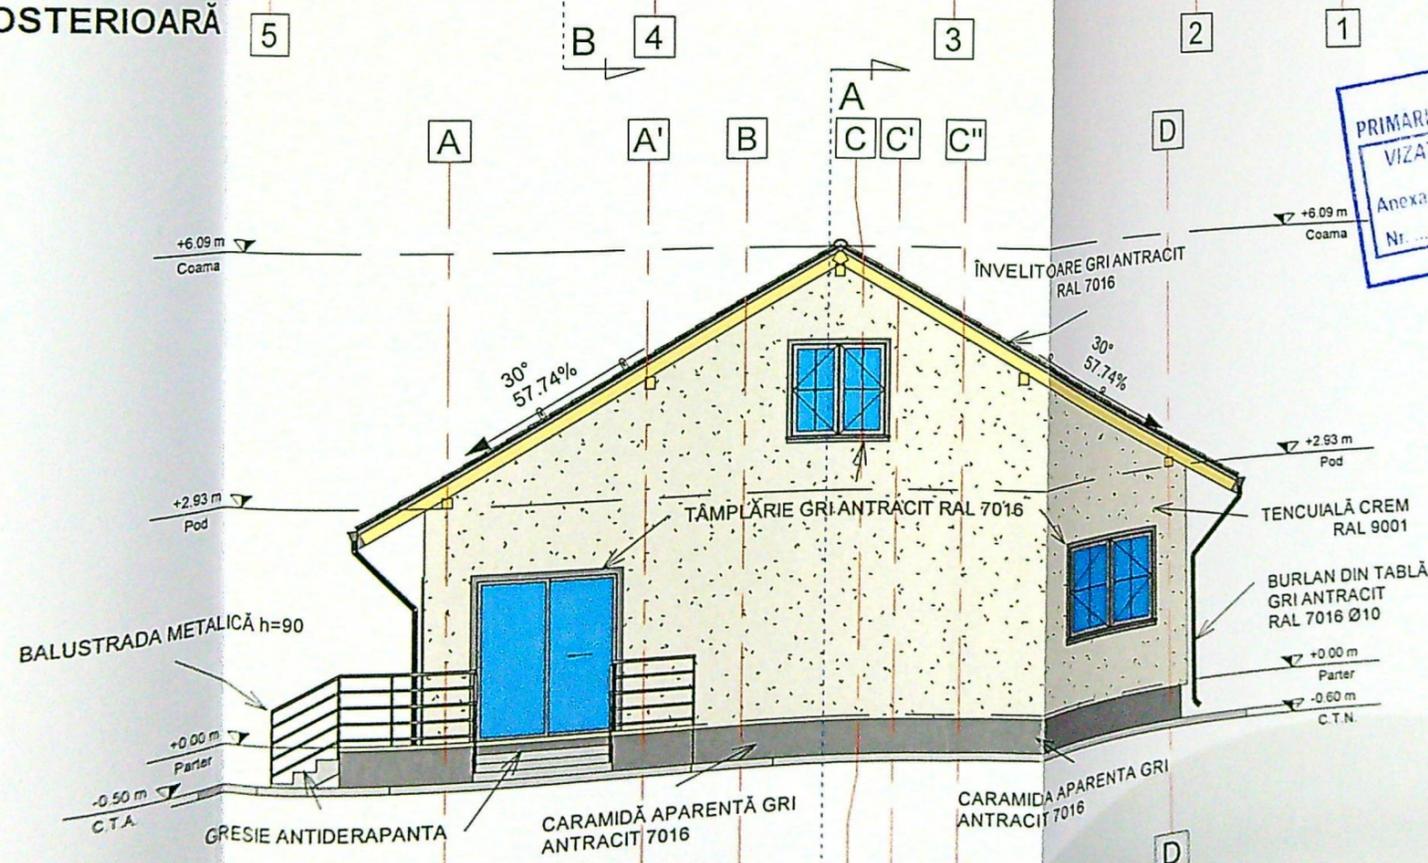

FAȚADĂ LATERALĂ DREAPTA

ÎMPRELIET
 PRIMĂRIA MUNICIPIULUI CRANIVA
 VIZAT SPRE NESCHIMBARE
 NR. 6
 Anexa la autorizația de construire
 din 20/02/22
 Nr. 978
 Adm. Loc. Craniva

SOCIETATEA
 1161178230
 Punct de lucru Craiova
 CONSTRUCT
 SRL S. S.
 Livia CRIBLAN

Pr. Nr. 06/2022

Faza D.T.A.C.