


REZULTAT DIN ALIPIRE

Scara 1:1000


Nr. cadastral 257892	Suprafata masurata 5421	Adresa imobilului Mun. Craiova, Calea Severinului, Nr. 9B-9BIS, Nr. 9A, 9D (fost Cartier Craiova Noua, Balta Craiova - Amplasament 2, fost Str. Severinului, Nr. 161), Jud. Dolj.
Cartea Funciara nr.	UAT CRAIOVA	

Oficiul de Cadastru
Publicitate Imobiliara
Dolj
Doc. 358784 /
05.12.2024

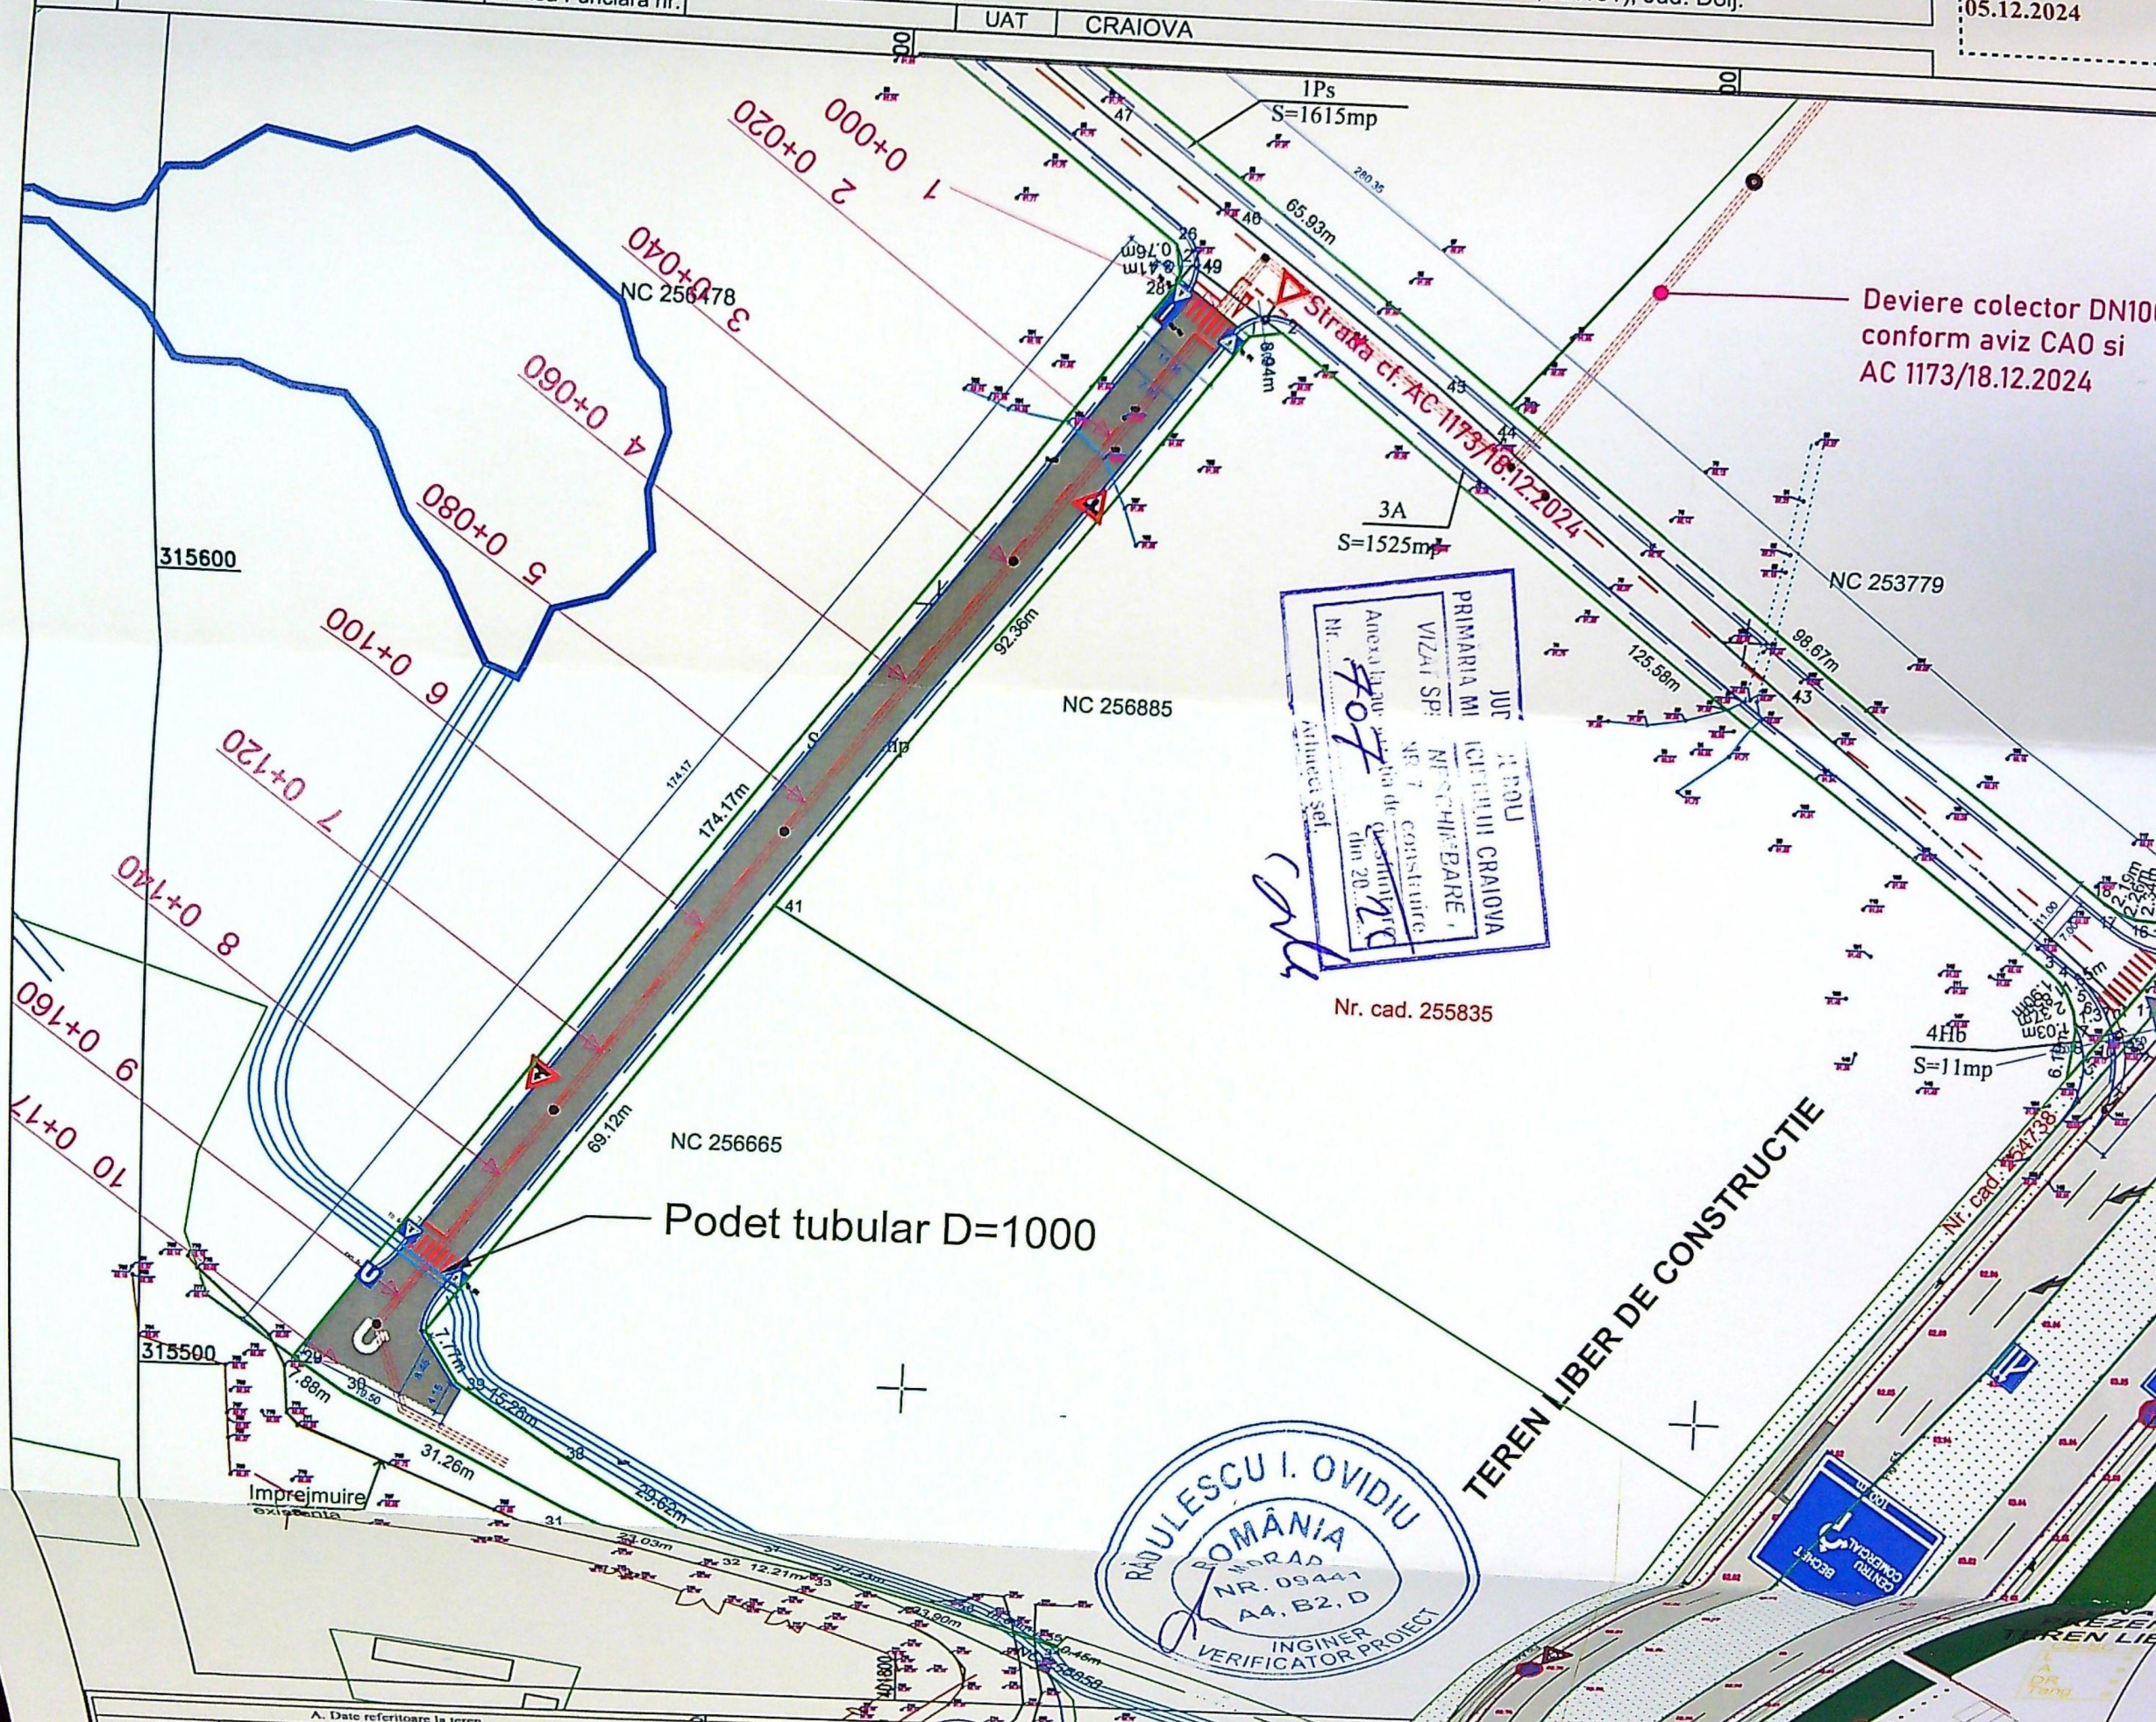

Podet tubular D=1000

TEREN LIBER DE CONSTRUCTIE

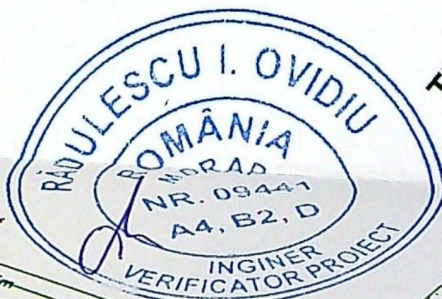

Caracteristici tehnice :

- Categoria de importanta: C (normala)
- Strada de categoria a III-a
- Lungime drum : 174.17 m
- Latime parte carosabila : 7.00 m (2 x 3.50)
- Latime trotuar : 3.00 m (2 x 1.50)

LEGENDA

- Contur TEREN NR CADASTRAL 257892
- Contur zona de interventie S=1929.50 mp
- Ax strada propusa
- Limita Parte carosabila

A. Date referitoare la teren				Mentiuni
Nr. parcela	Categoria de folosinta	Suprafata [mp]		
1	Pa	1615	Teren intravilan neimprejmuit	
2	Hb	2270		
3	A	1525		
4	Hb	11		
Total			5421	
B. Date referitoare la constructii				Mentiuni
Cod constr.	Destinatia	Suprafata construita la sol [mp]		
Total				
Suprafata totala masurata a imobilului=5421mp				
Executant: ANOIU IULIAN		Inspector:		
Certificat de autorizare		Confirm introducerea imobilului in baza de date		
Seri RO-DJ-F Numar 0227		integrata si atribuirea numarului cadastral.		
Categoria B		Adrian Iile		
Digitaly signed by Iulian Anoiu		Ing. Iosif		
Date: 2024.12.05		Semnat digital de		
13:24:30 +0200		Adrian Iile		
Confirm executarea masuratorilor la teren,				
corectitudinea intocmirii documentatiei cadastrale				