
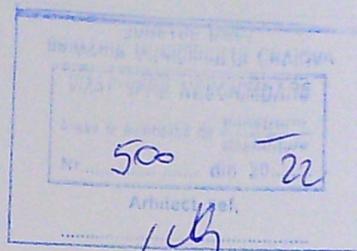


500 mp

Nr. Carte Funciara

Com. Simnicu de Sus, Sat. Simnicu de Sus T 125 P 29, 31, 29 1, 30 jud Dolj
(fost Sat Simnicu de Jos, fost Lot 1)


Unitate Administrativ Teritoriala(U'AT)
Simnicu de Sus

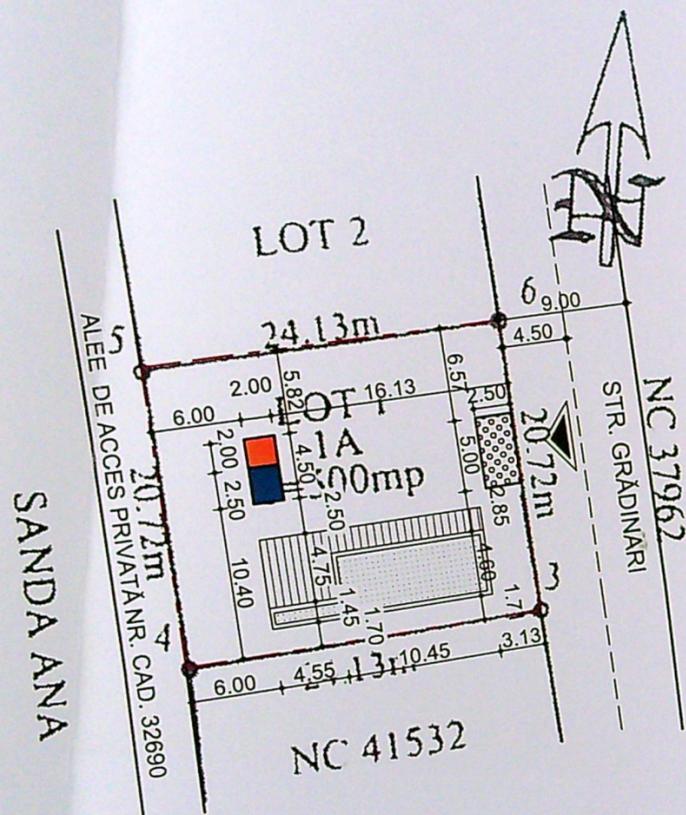

LEGENDĂ

- AMPLASAMENT STUDIAT:
Stere = 500,00 mp
- ACCES CAROSABIL ȘI PIETONAL
- CASĂ DE VACANȚĂ Sp+P PROPUȘĂ:
Sc = 93,00 mp; Sd = 119,90 din care:
 - Sc casă de vacanță = 54,65 mp
 - S terasă acoperită = 38,35 mp
- BARACĂ ORGANIZARE DE ȘANTIER
- PLATFORMĂ FASONĂRI
- PLATFORMĂ SPĂLARE AUTO
- W.C.

318600

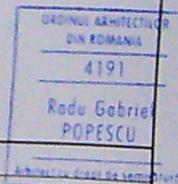

TITLUL DE PROIECT: - organizare de șantier 1:500	
PROIECTANȚI: IACOB MIHAI și IACOB MARIA	
PROIECT NR. / DATA: 14/2022	
Faza: D.T.A.C. P.T.	
Adresa: Iova, str. Grădinari, nr. 102 E, jud. Dolj	
DE SITUAȚIE - organizare de șantier	
Pl. nr. A.01'	

73

500
1/24

pazie lemn- gri

tencuială decorativă- albă

pop lemn- maro

parazăpezi metalice- gri

+4.09
+3.02



tâmplărie PVC maro
cu geam termopan

placaj lemn- maro

acces principal -
tâmplărie PVC maro
cu geam termopan

tâmplărie PVC maro
cu geam termopan

tencuială
mozaicată- gri

balustradă lemn- maro
Hp=90 cm



1:50

PROIECTANT
IN ARHITECTURA
4191
Rădu Gabriel
POPESCU

EXPERTIZA NR. / DATA

IACOB MIHAI și IACOB MARIA

Proiect nr.
14/2022


casă de vacanță Sp+P și împrejurimi teren
Craiova, str. Grădinarilor nr. 102 E, jud. Dolj

Faza
D.T.A.C.
P.T.

FAȚADĂ NORD

Pl. nr.
A.06

500
10/11

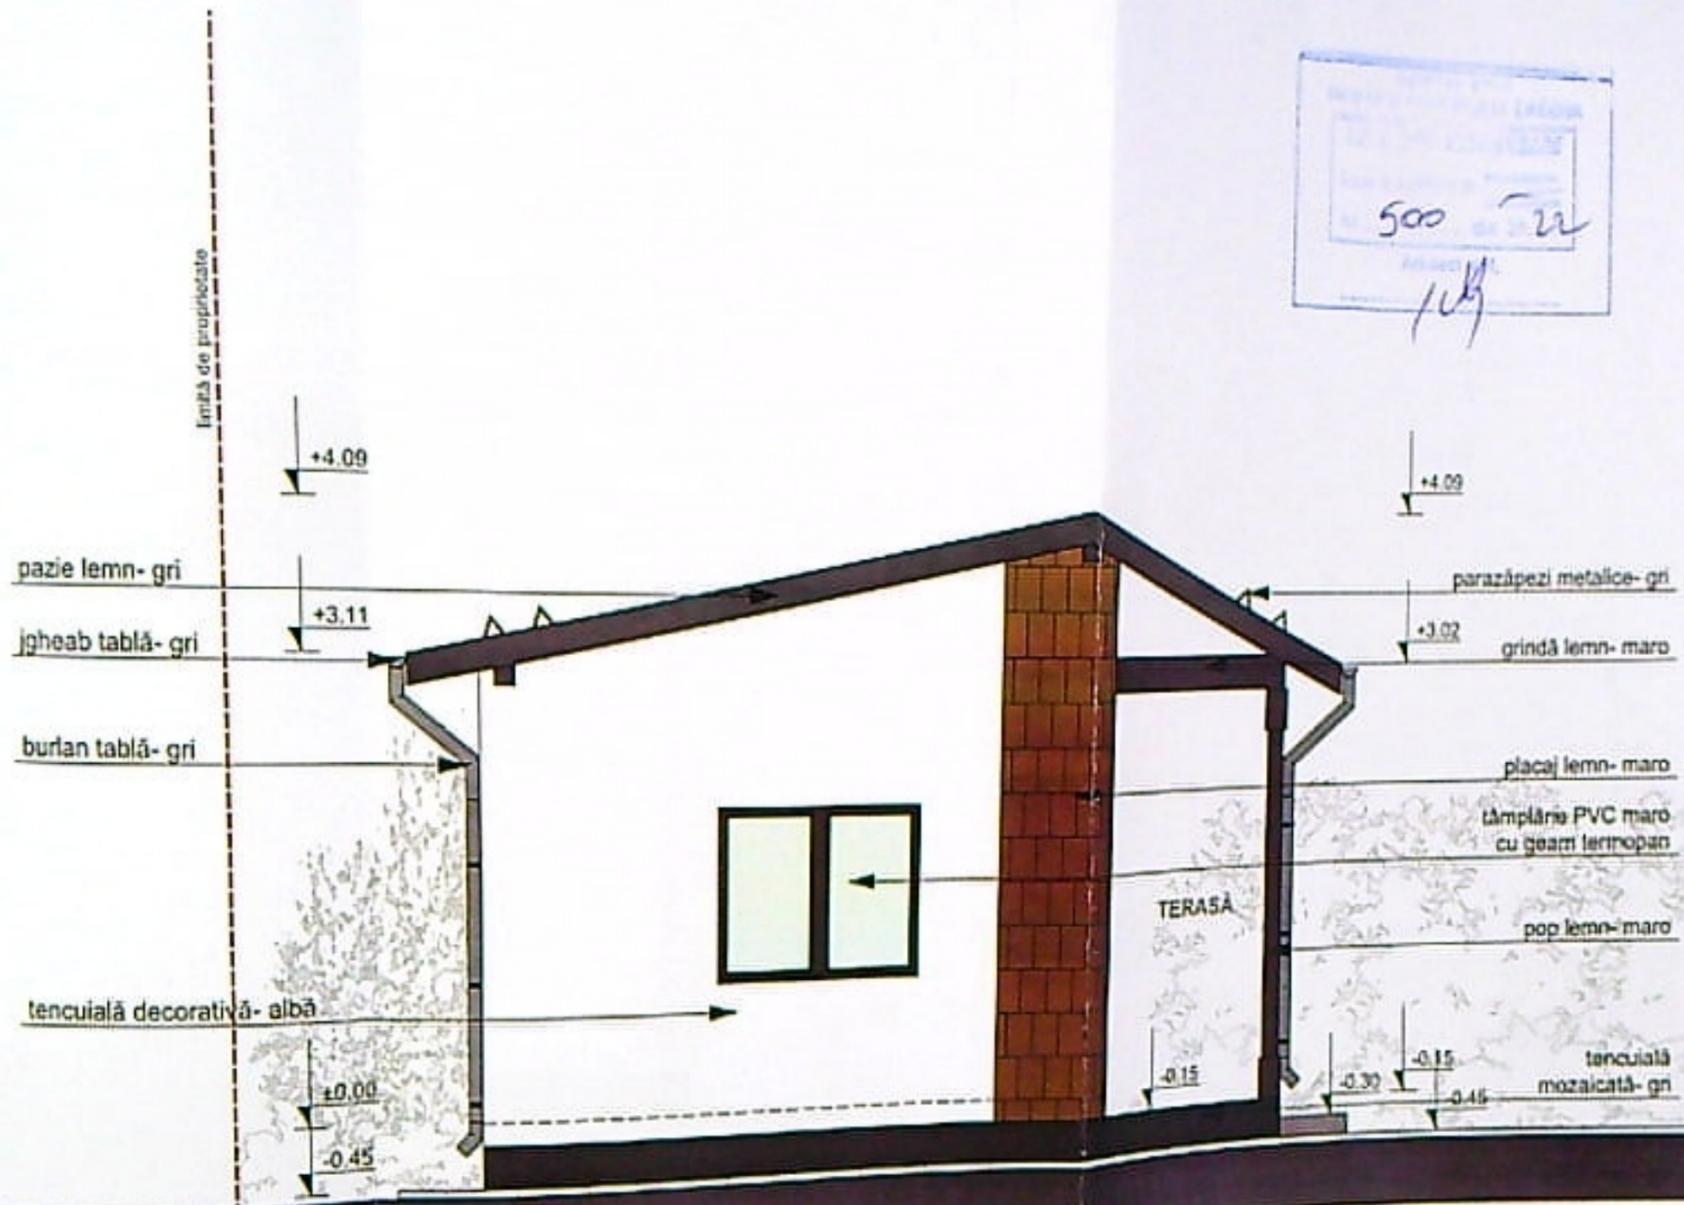


FAȚADĂ EST 1:50

CADINUL ARHITECTURA
 DIN ROMANIA
 4191
 Andrei Gabriel
 POPESCU

AUTORIZAȚIA NR. / DATA	
IACOB MIHAI și IACOB MARIA	Proiect nr. 14/2022
casă de vacanță Sp+P și împrejurire teren Craiova, str. Grădinar, nr. 102 E, jud. Dolj	Faza: D.T.A.C. P.T.
FAȚADĂ EST	Pl. nr. A.07

500 22
1/27

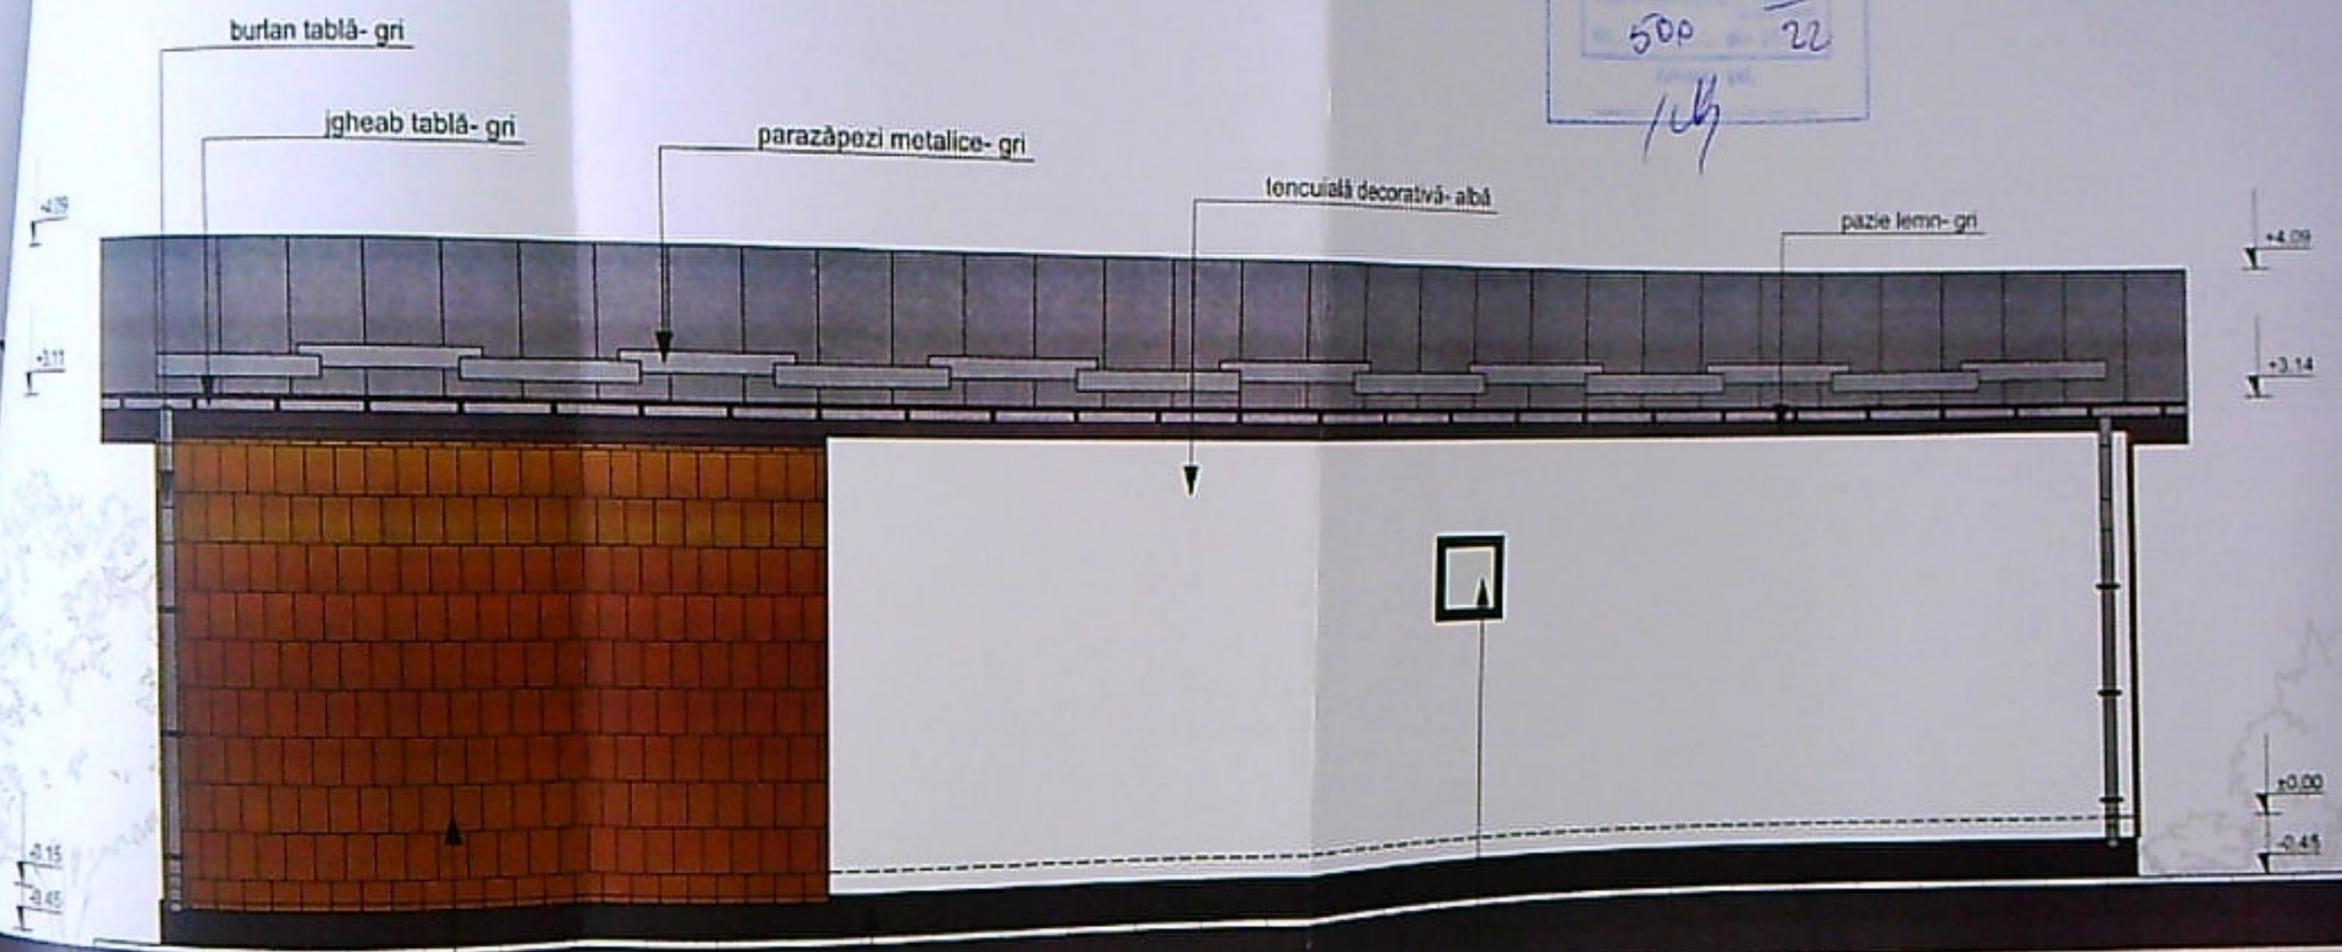

plăcaj lemn- maro

tencuială drăscuită- gri


tâmplărie PVC fixă maro
cu geam termopan mat



FATADĂ SUD 1:50

ORDINE REGISTRUL
DE ARHITECTURA
4191
Rădu Gabriel
POPESCU

DATA	
și IACOB MARIA	Proiect nr 14/2022
ntă Sp+P și împrejurime teren ordinan. nr. 102 E. juf. Dolj	Faza: D.T.A.C. P.T.
FATADĂ SUD	Pl. nr. A.08

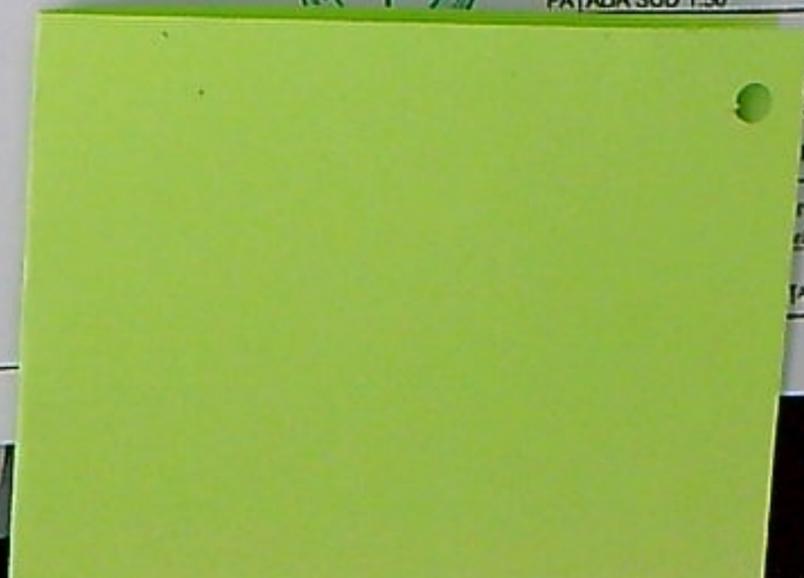

500 22
 14/



ORDINE DE ÎNTRĂLITARE
 LA SCURT
 4191
 Radu Gabriel
 POPESCU

NR. / DATA	
MIHAI și IACOB MARIA	Proiect nr. 14/2022
vacanță Sp+P și împrejurire teren str. Grădinar, nr. 102 E, jud. Dolj	Faza: D.T.A.C. P.T.
FĂȚADĂ VEST	Pl. nr. A.09