


INVENTAR DE COORDONATE
cale de acces propusa

Punct	E(m)	N(m)
42c	405478.044	310068.578
16c	405480.446	310092.616
12b	405490.192	310148.116
51	405491.703	310162.016
62	405492.962	310175.958
88	405492.816	310203.458
3d	405493.892	310217.314
4d	405502.851	310216.458
88c	405501.775	310202.602
1c	405501.945	310175.139
2c	405500.666	310161.195
3b	405499.149	310147.233
20c	405499.406	310091.755
41c	405487.003	310057.717

INVENTAR DE COORDONATE
cale de acces propusa (8m)
Sistem de proiectie STEREOGRAFIC 1970

Punct	E(m)	N(m)
42c	405478.044	310068.578
16c	405480.446	310092.616
12b	405490.192	310148.116
51	405491.703	310162.016
62	405492.962	310175.958
88	405492.816	310203.458
3d	405493.892	310217.314
4d	405502.851	310216.458
88c	405501.775	310202.602
1c	405501.945	310175.139
2c	405500.666	310161.195
3b	405499.149	310147.233
20c	405499.406	310091.755
41c	405487.003	310057.717

PLAN de Situatii
scara 1:500
Zona Romanesti, T22

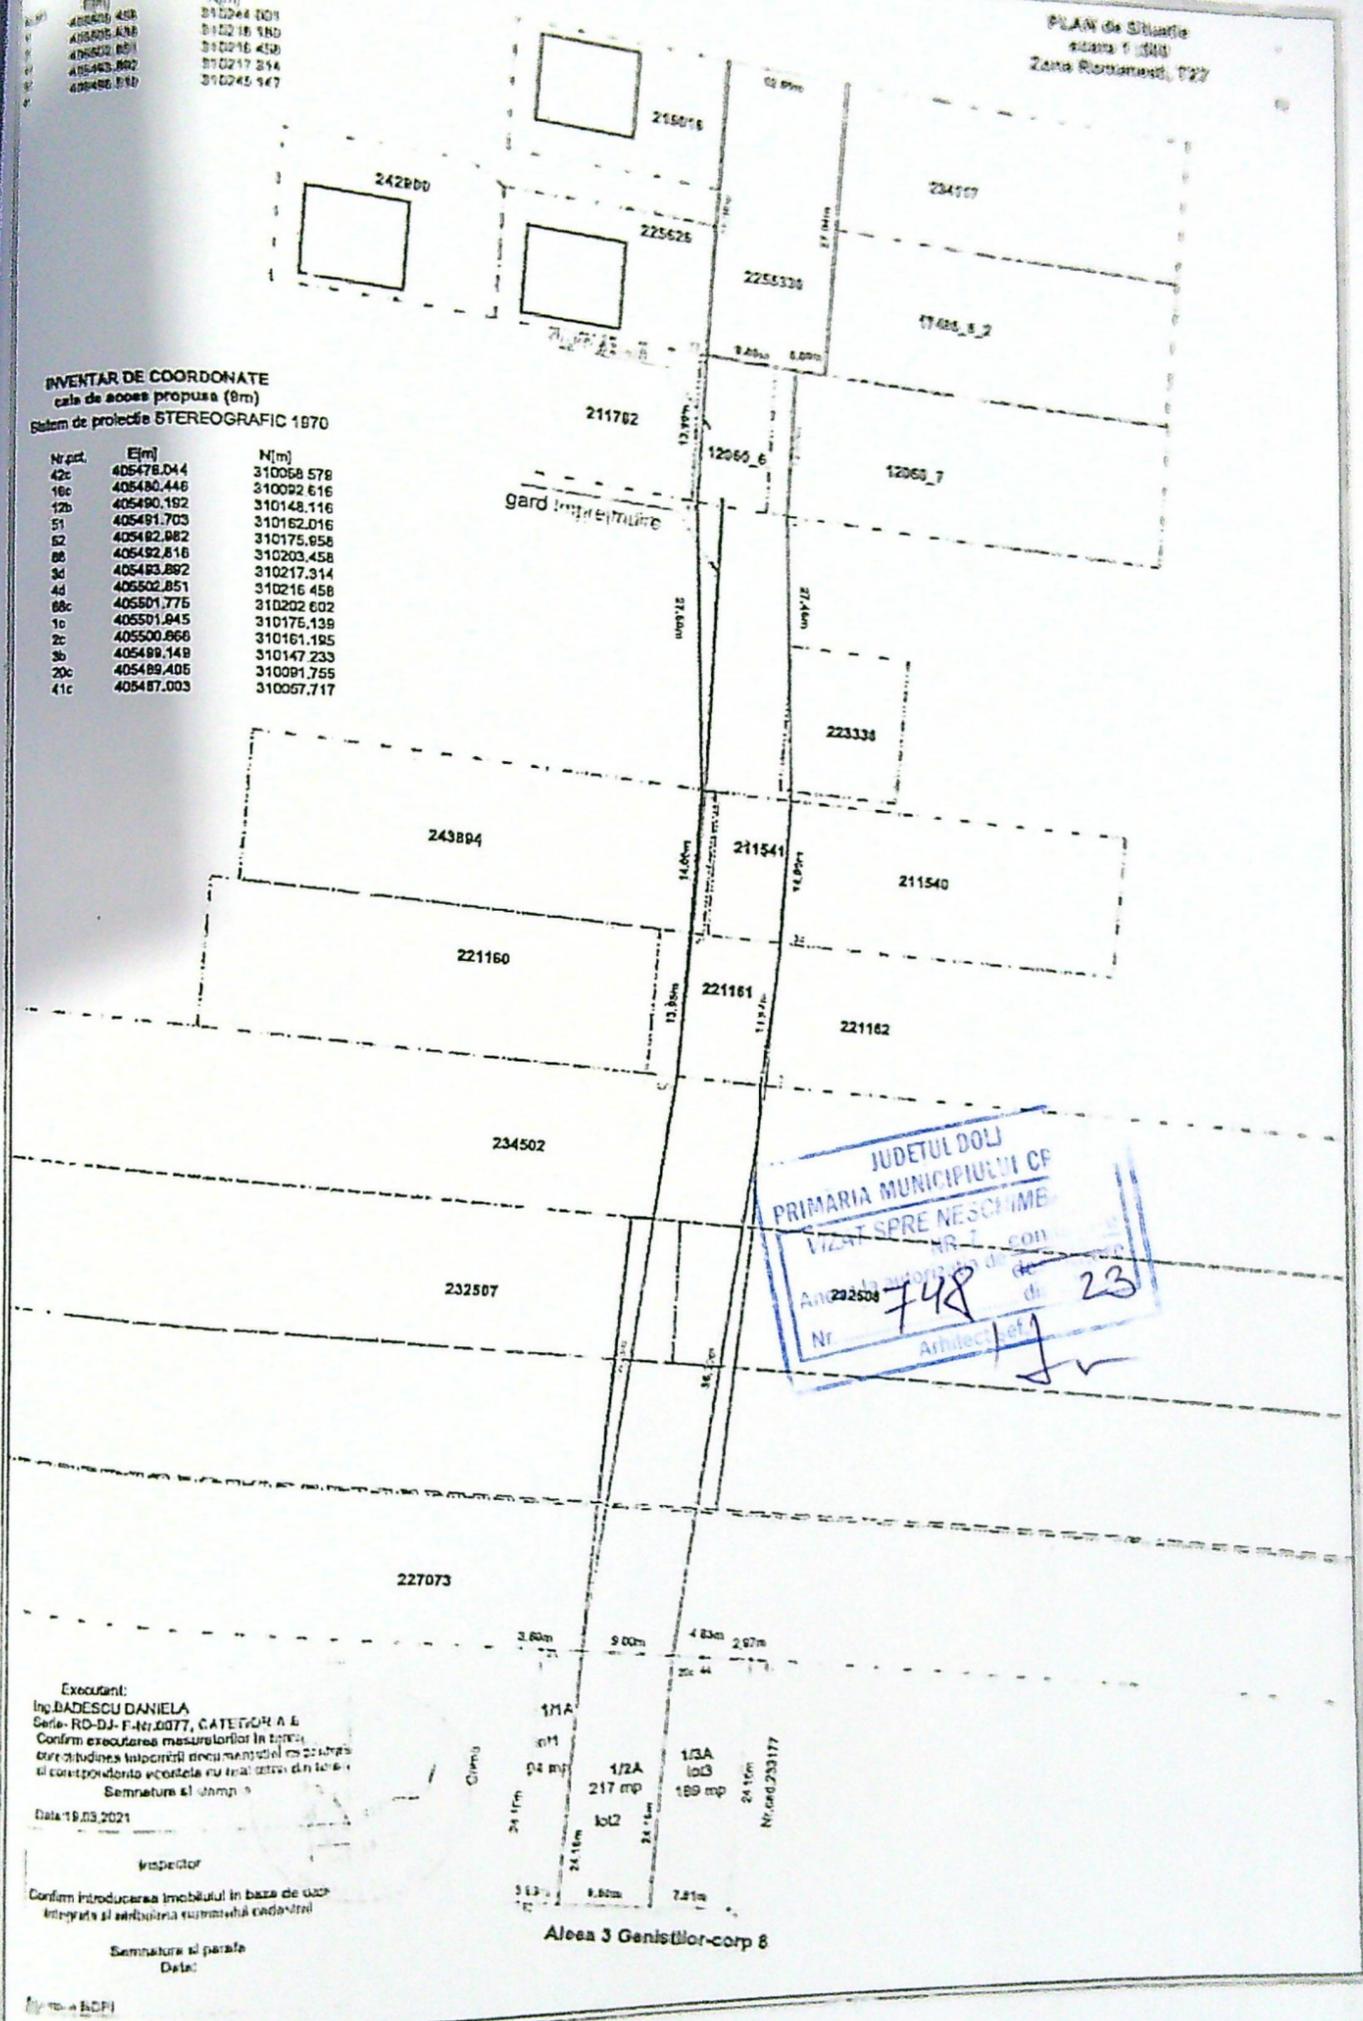

JUDETUL DOLOJ
PRIMARIA MUNICIPIULUI CF
VIZAT SPRE NESCIMB
Nr. 748
23
Arhitect J. J.

Executant:
Ing. DADESCU DANIELA
Seria- RD-DJ-F-147.0077, CATEGORIA 4
Confirm executarea masurilor in teren
cu precizia si fidelitatea necesare pentru
si corespundente ecristele nu este activ din teren
Semnatura si parapet
Data: 19.03.2021
Inspector
Confirm introducerea imobilului in baza de date
introduse si atribuirea sumarii cadastrale
Semnatura si parapet
Data:
Ing. DADESCU DANIELA

Aleea 3 Genistilor-corp 8