



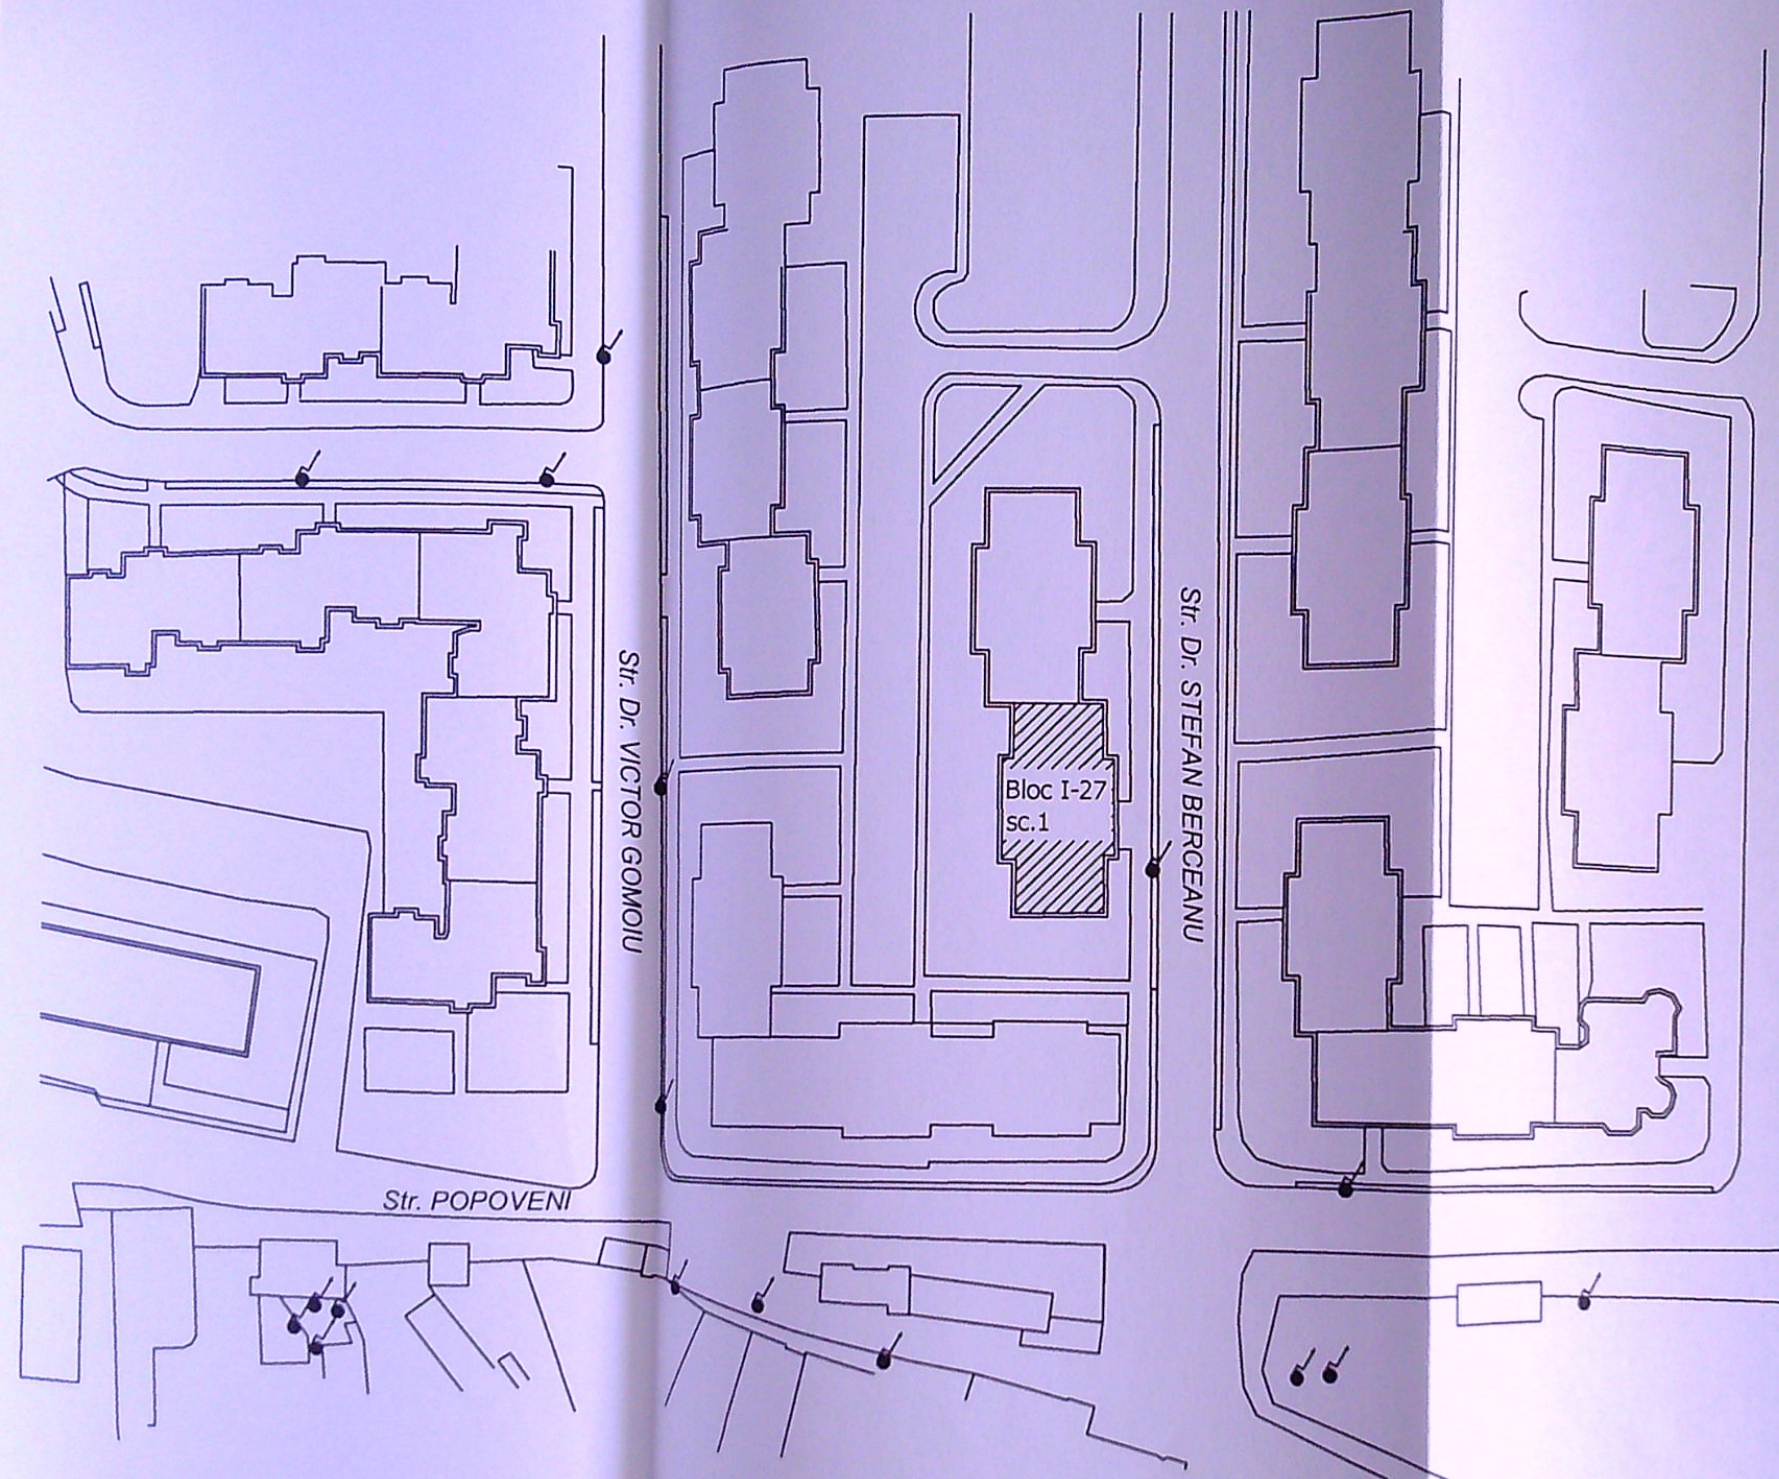

Plan
situa

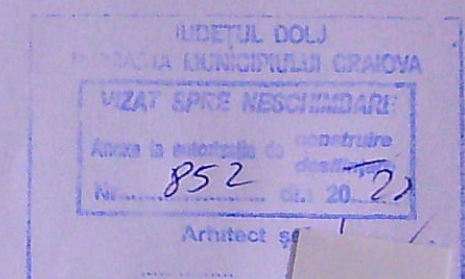

VERIFICATOR		NUMELE SI PRENUMELE		SEMNATURA		CERINTA	
		Valceanu N.		[Signature]		[Signature]	
S.C.EXPROINSTAL SRL - SLATINA, JUD.OLT J28/253/2001				Beneficiar: ANGHELOIU ALEXANDRU-MIHAI si Altii, str. Dr. STEFAN BERCEANU, Nr.1, Bloc I-27, sc.1, MUN. CRAIOVA, Jud. DOLJ			
Specificatie		Nume		Semnatura		Scara 1:500	
PROIECTAT		ing. NASTASIE G.		[Signature]		Titlu proiect: INSTALATIE UTILIZARE APA POTBILA CU SEPARAREA CONSUMULUI PE APARTAMENTE	
DESENAT		ing. NASTASIE A.		[Signature]		Titlu planșă: PLAN DE SITUATIE	
SEF PROIECT		ing. NASTASIE G.		[Signature]		Faza: DTAC	
						Proiect nr.: 08/EPI/22	
						Plansa nr.: S 0	