
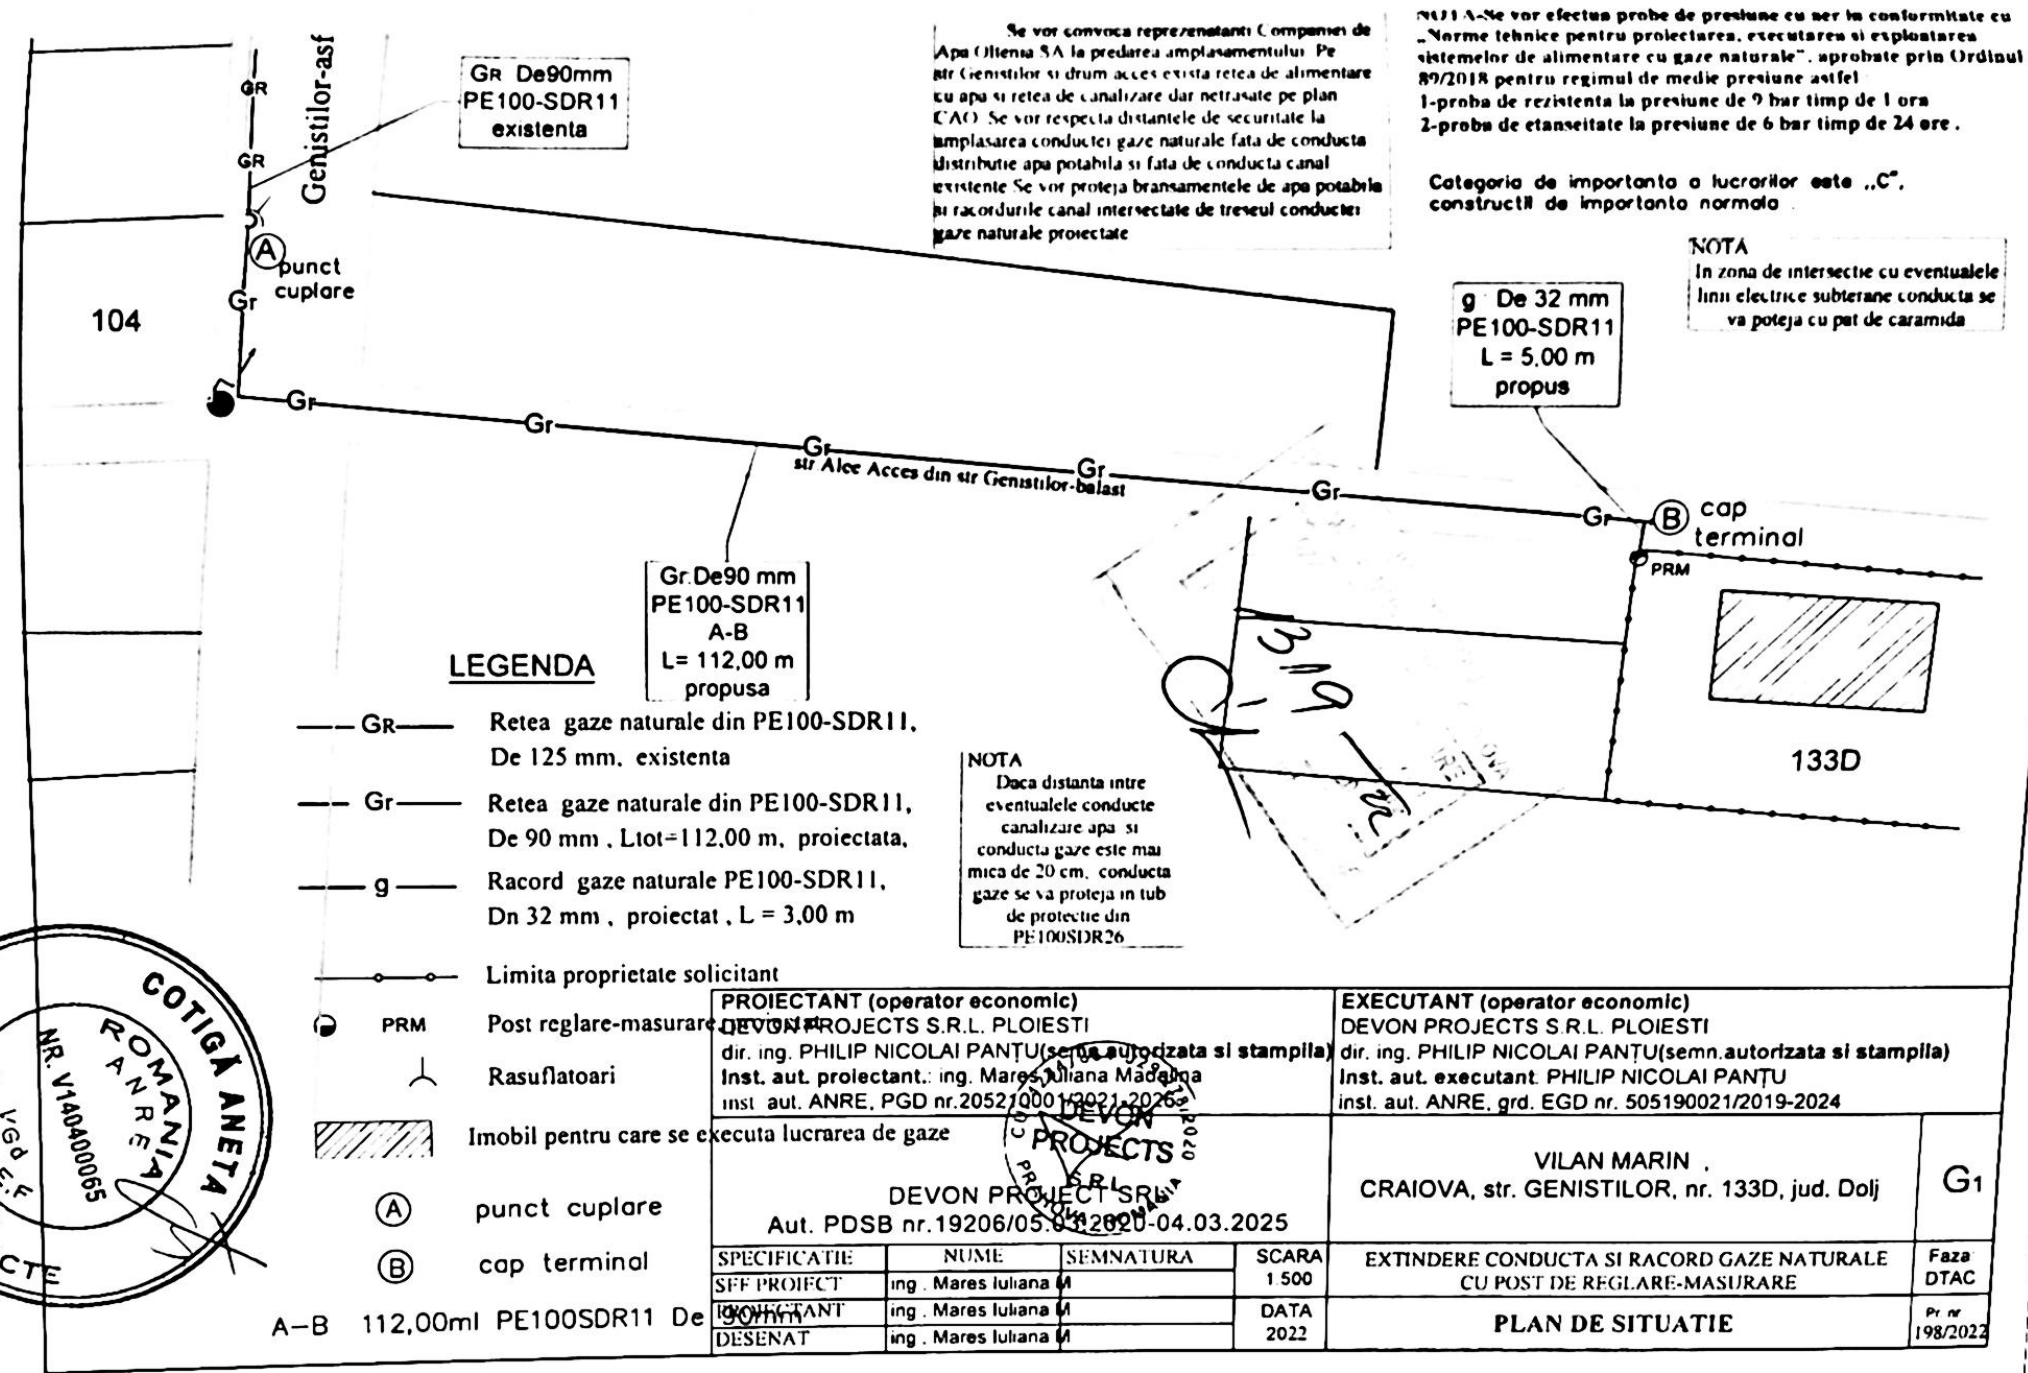


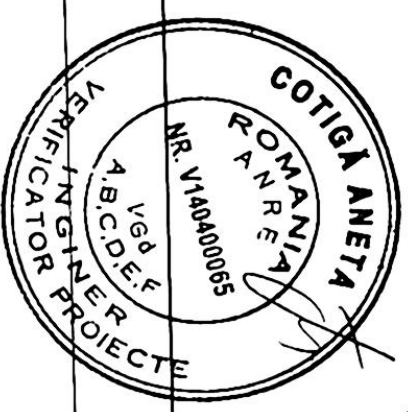

Se vor convoca reprezentanti Companiei de Apa Oltenia SA la predarea amplasamentului. Pe str. Genistilor si drum acces exista retea de alimentare cu apa si retea de canalizare dar netrasate pe plan CAO. Se vor respecta distantele de securitate la amplasarea conductei gaze naturale fata de conducta distributie apa potabila si fata de conducta canal existente. Se vor proteja bransamentele de apa potabila si racordurile canal intersectate de treseul conductei gaze naturale proiectate.

NOTA: Se vor efectua probe de presiune cu aer la conformitate cu "Norme tehnice pentru proiectarea, executarea si exploatarea sistemelor de alimentare cu gaze naturale", aprobate prin Ordinul nr. 89/2018 pentru regimul de medie presiune astfel:
1-proba de rezistenta la presiune de 9 bar timp de 1 ora
2-proba de etanseitate la presiune de 6 bar timp de 24 ore.

Categoria de importanta a lucrarilor este „C”, constructii de importanta normala.

NOTA
In zona de intersectie cu eventualele linii electrice subterane conducta se va proteja cu pat de caramida

LEGENDA

- GR — Retea gaze naturale din PE100-SDR11, De 125 mm, existenta
- Gr — Retea gaze naturale din PE100-SDR11, De 90 mm, Ltot=112,00 m, proiectata,
- g — Racord gaze naturale PE100-SDR11, Dn 32 mm, proiectat, L = 3,00 m
- — — Limita proprietate solicitant
- PRM Post reglare-masurare
- ⌋ Rasufloatari
- ▨ Imobil pentru care se executa lucrarea de gaze
- Ⓐ punct cuplare
- Ⓑ cap terminal

NOTA
Daca distanta intre eventualele conducte canalizare apa si conducta gaze este mai mica de 20 cm, conducta gaze se va proteja in tub de protectie din PE100SDR26

PROIECTANT (operator economic) DEVON PROJECTS S.R.L. PLOIESTI dir. ing. PHILIP NICOLAI PANTU (semn. autorizata si stampila) Inst. aut. proiectant.: ing. Mares Iuliana Madalina inst. aut. ANRE, PGD nr. 205210001/2021-2026				EXECUTANT (operator economic) DEVON PROJECTS S.R.L. PLOIESTI dir. ing. PHILIP NICOLAI PANTU (semn. autorizata si stampila) Inst. aut. executant: PHILIP NICOLAI PANTU inst. aut. ANRE, grd. EGD nr. 505190021/2019-2024	
DEVON PROJECTS S.R.L. Aut. PDSB nr. 19206/05.03.2020-04.03.2025				VILAN MARIN CRAIOVA, str. GENISTILOR, nr. 133D, jud. Dolj	G1
SPECIFICATIE	NUME	SEMNTURA	SCARA	EXTINDERE CONDUCTA SI RACORD GAZE NATURALE CU POST DE REGLARE-MASURARE	Faza DTAC
SFF PROIECT	ing. Mares Iuliana M		1:500		
PROIECTANT	ing. Mares Iuliana M		DATA		
DESENAT	ing. Mares Iuliana M		2022		
				PLAN DE SITUATIE	Pr. nr. 198/2022

A-B 112,00m PE100SDR11 De 90mm