


Nota:
Probele de presiune se fac in regim de MEDIE presiune, astfel:
1. proba de rezistenta - la presiune de 9 bar timp de 1 ora;
2. proba de etanseitate - la presiune de 6 bar timp de 24 ore.

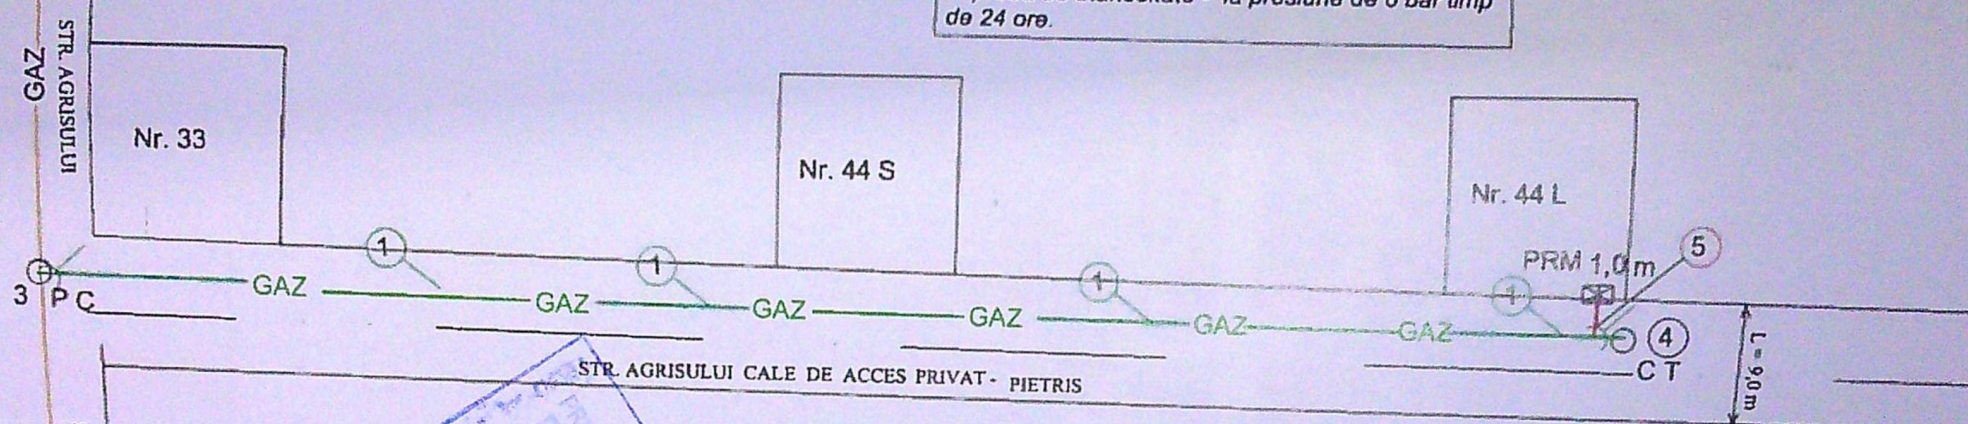

1. Conducta distributie gaze naturale propusa, presiune redusa
PE100, SDR11, Dn90mm, L=155,00m
2. Conducta distributie gaze naturale existenta, presiune redusa, PE100, sdr11, Dn90mm
3. P C Punct de cuplare teu redus electrofuziune
PE100, sdr11, Dn90/90/90mm
4. C T Cap terminal dop sudabil PE100, SDR11, Dn90mm
5. Racord proiectat din PE 100 SDR 11, Dn 32 mm, L=3,00 m
6. P R M Post reglare masurare propus 16,0 mc/h

✓ Rasufatoare cu capac

Proiectant autorizat ANRE: PDSB,nr.16056 S.C. INSTAL ILIAS S.R.L. J28/741/2005 ; RO17995341 Slatina, str. Silozului, nr.1,			BENEFICIAR: SC ENGIE ROMANIA SA ,BUCURESTI ; ABONAT: PARASCHIV RIZA ANDREEA		Proiect PD
Specificatie	Nume	Semnatura	Scara	Titlu proiect: Extindere conducta si Racord gaze , str. AGRISULUI Nr. 44 L. Loc .CRAIOVA ,JUD. DOLJ	Faza: P.T.
SEF PROIECT	ing.Capatana G				
DESENAT	ing.Capatana G		Data:	PLAN DE SITUATIE	Plansa nr. G2
PROIECTANT	ing.Dinu Marian		07/2022		