




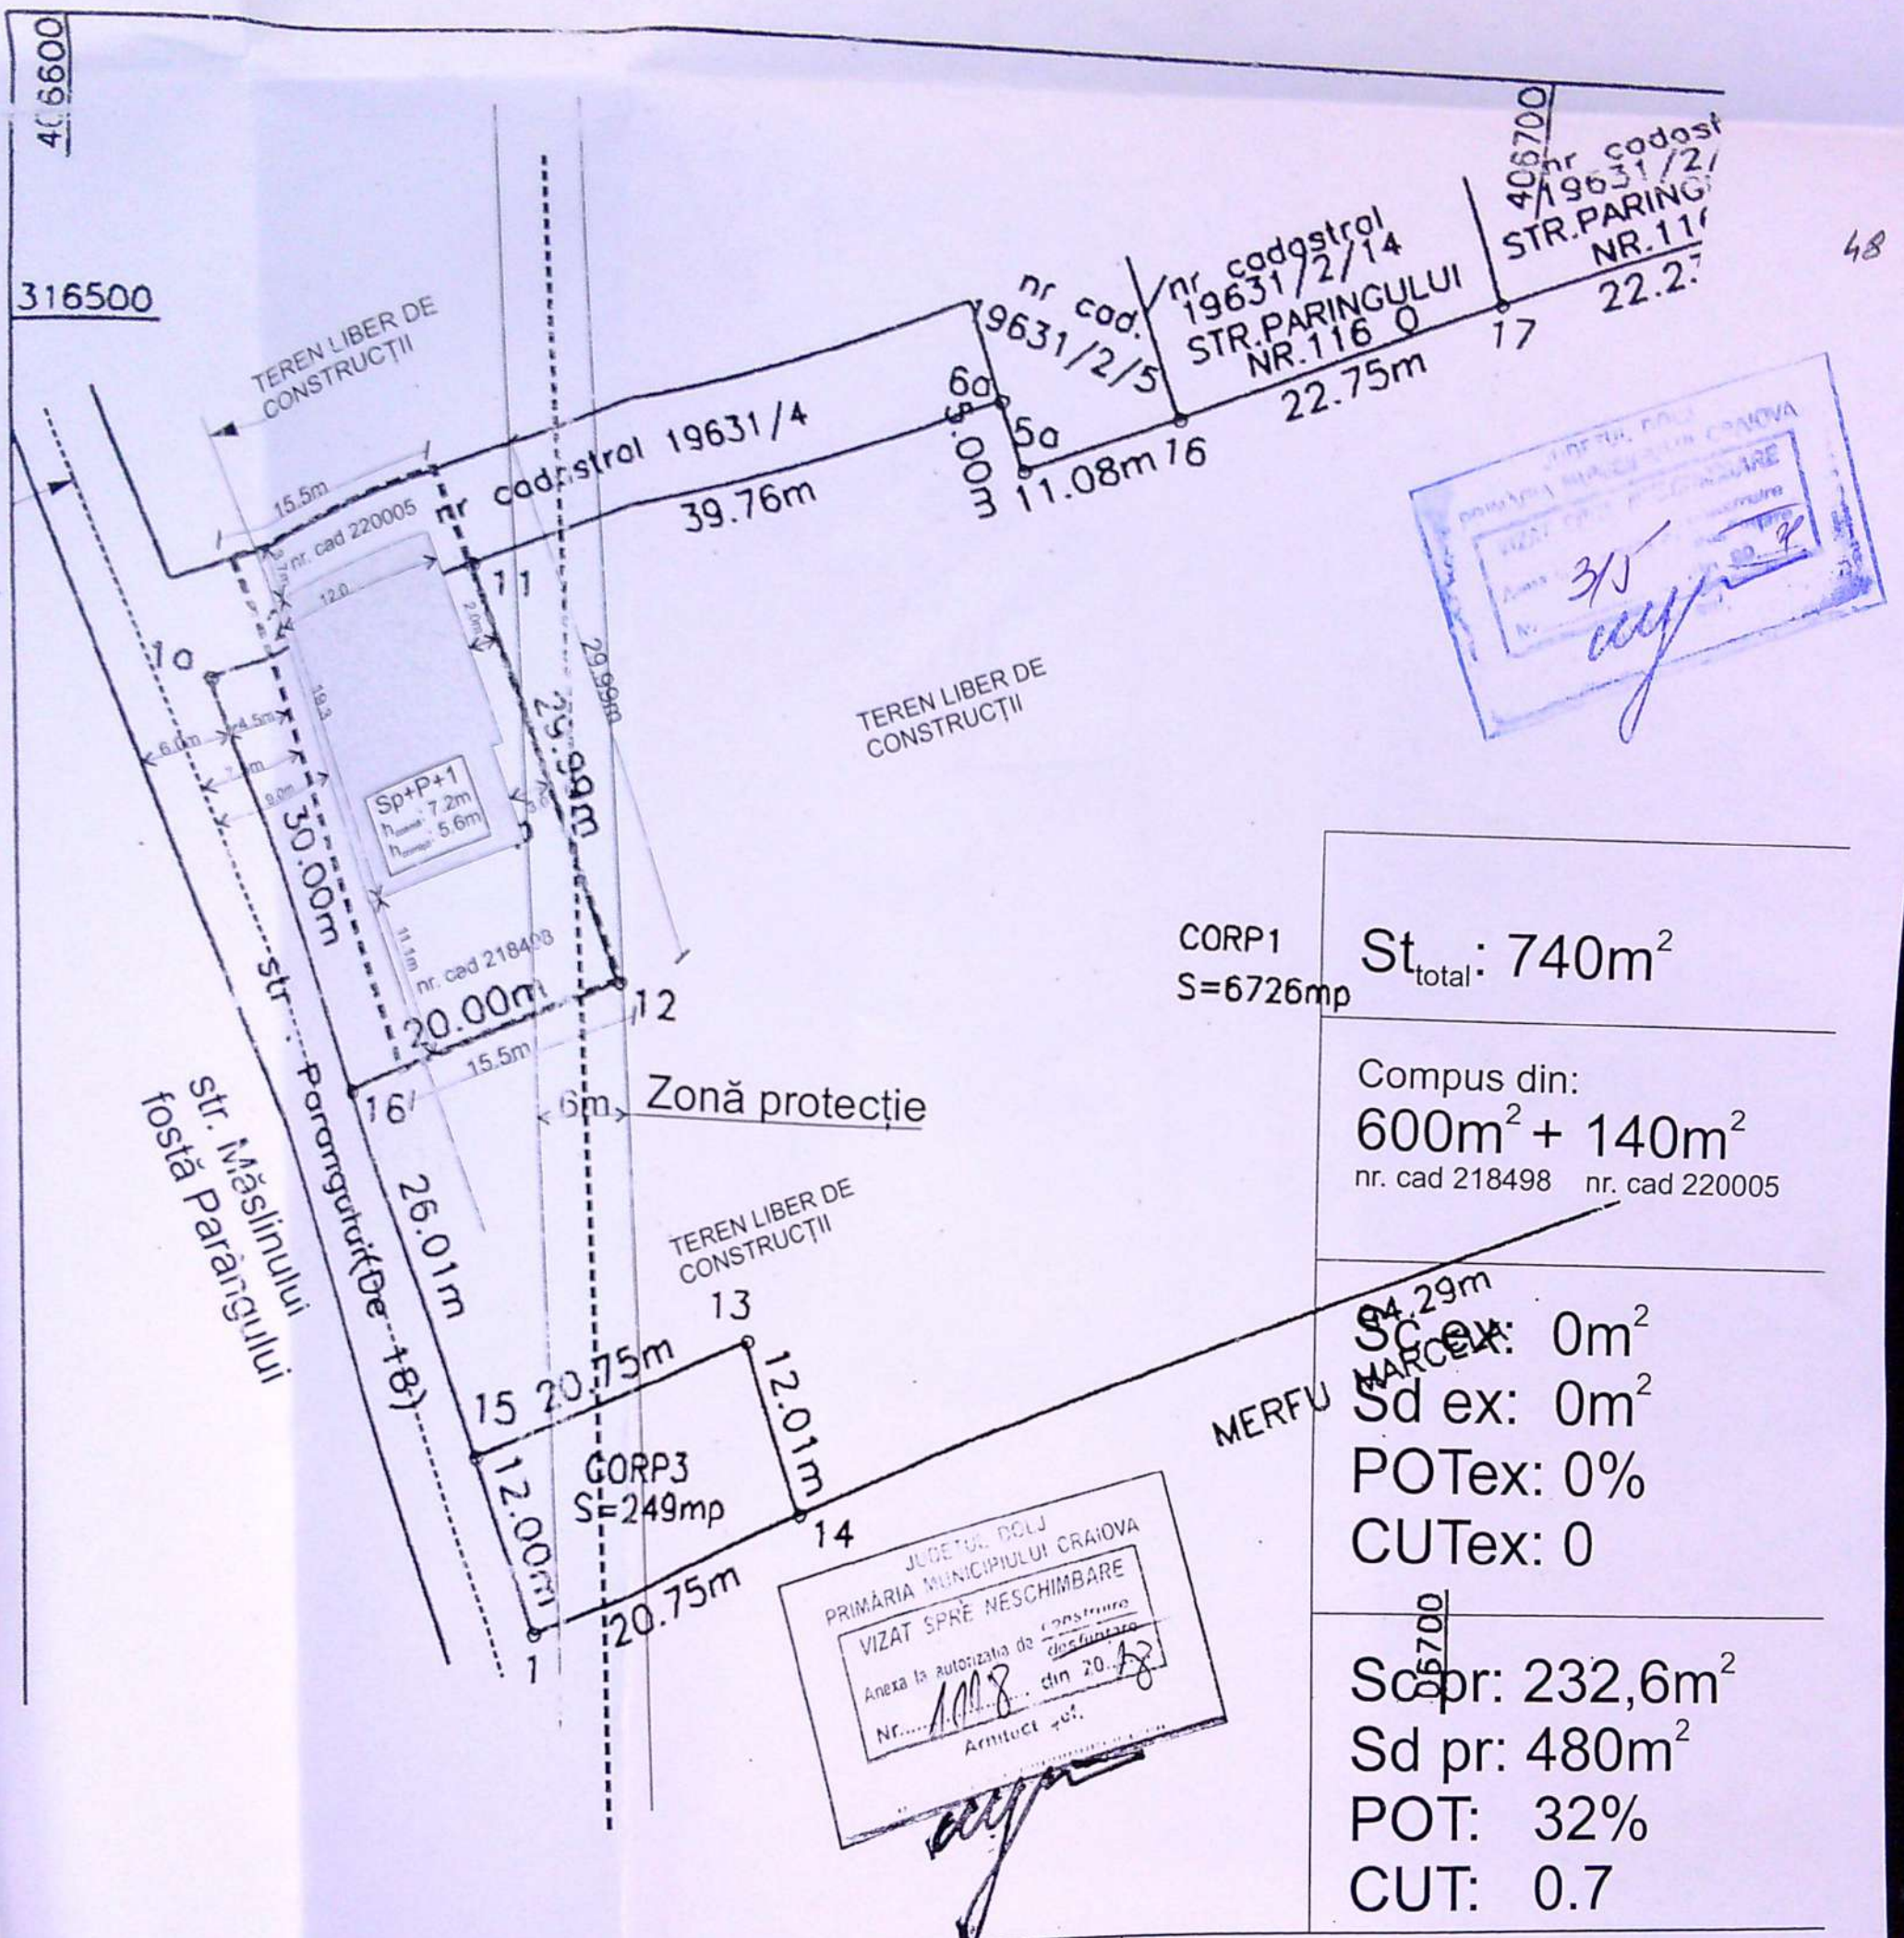

VERIFICATOR		SEMNATURA	REFERAT / EXPERTIZA NR. / DATA	Proiect nr.
EXPERT	NUME	SEMNATURA	Beneficiar: STOENAC DORINA	12/2018
CABINET DE ARHITECTURĂ	CĂPRIUCIU ANGELA OLIVIA O.A.R. 0022 email: oliviapapuciu@gmail.com	SEMNATURA	Titlu proiect: CONSTRUIRE LOCUINȚĂ DUPLEX CUPLAT Spațial + P+1 ÎMPREJMUIRE	Faza: DTAC
SPECIFICAȚIE	NUME	SEMNATURA	Adresa: Str. Mășlinului, nr.1, Craiova	Pl. nr.
ȘEF PROIECT	OLIVIA CĂPRIUCIU	SEMNATURA	Titlu planșă: PLAN DE SITUAȚIE	A01
		Data: 02/2018		

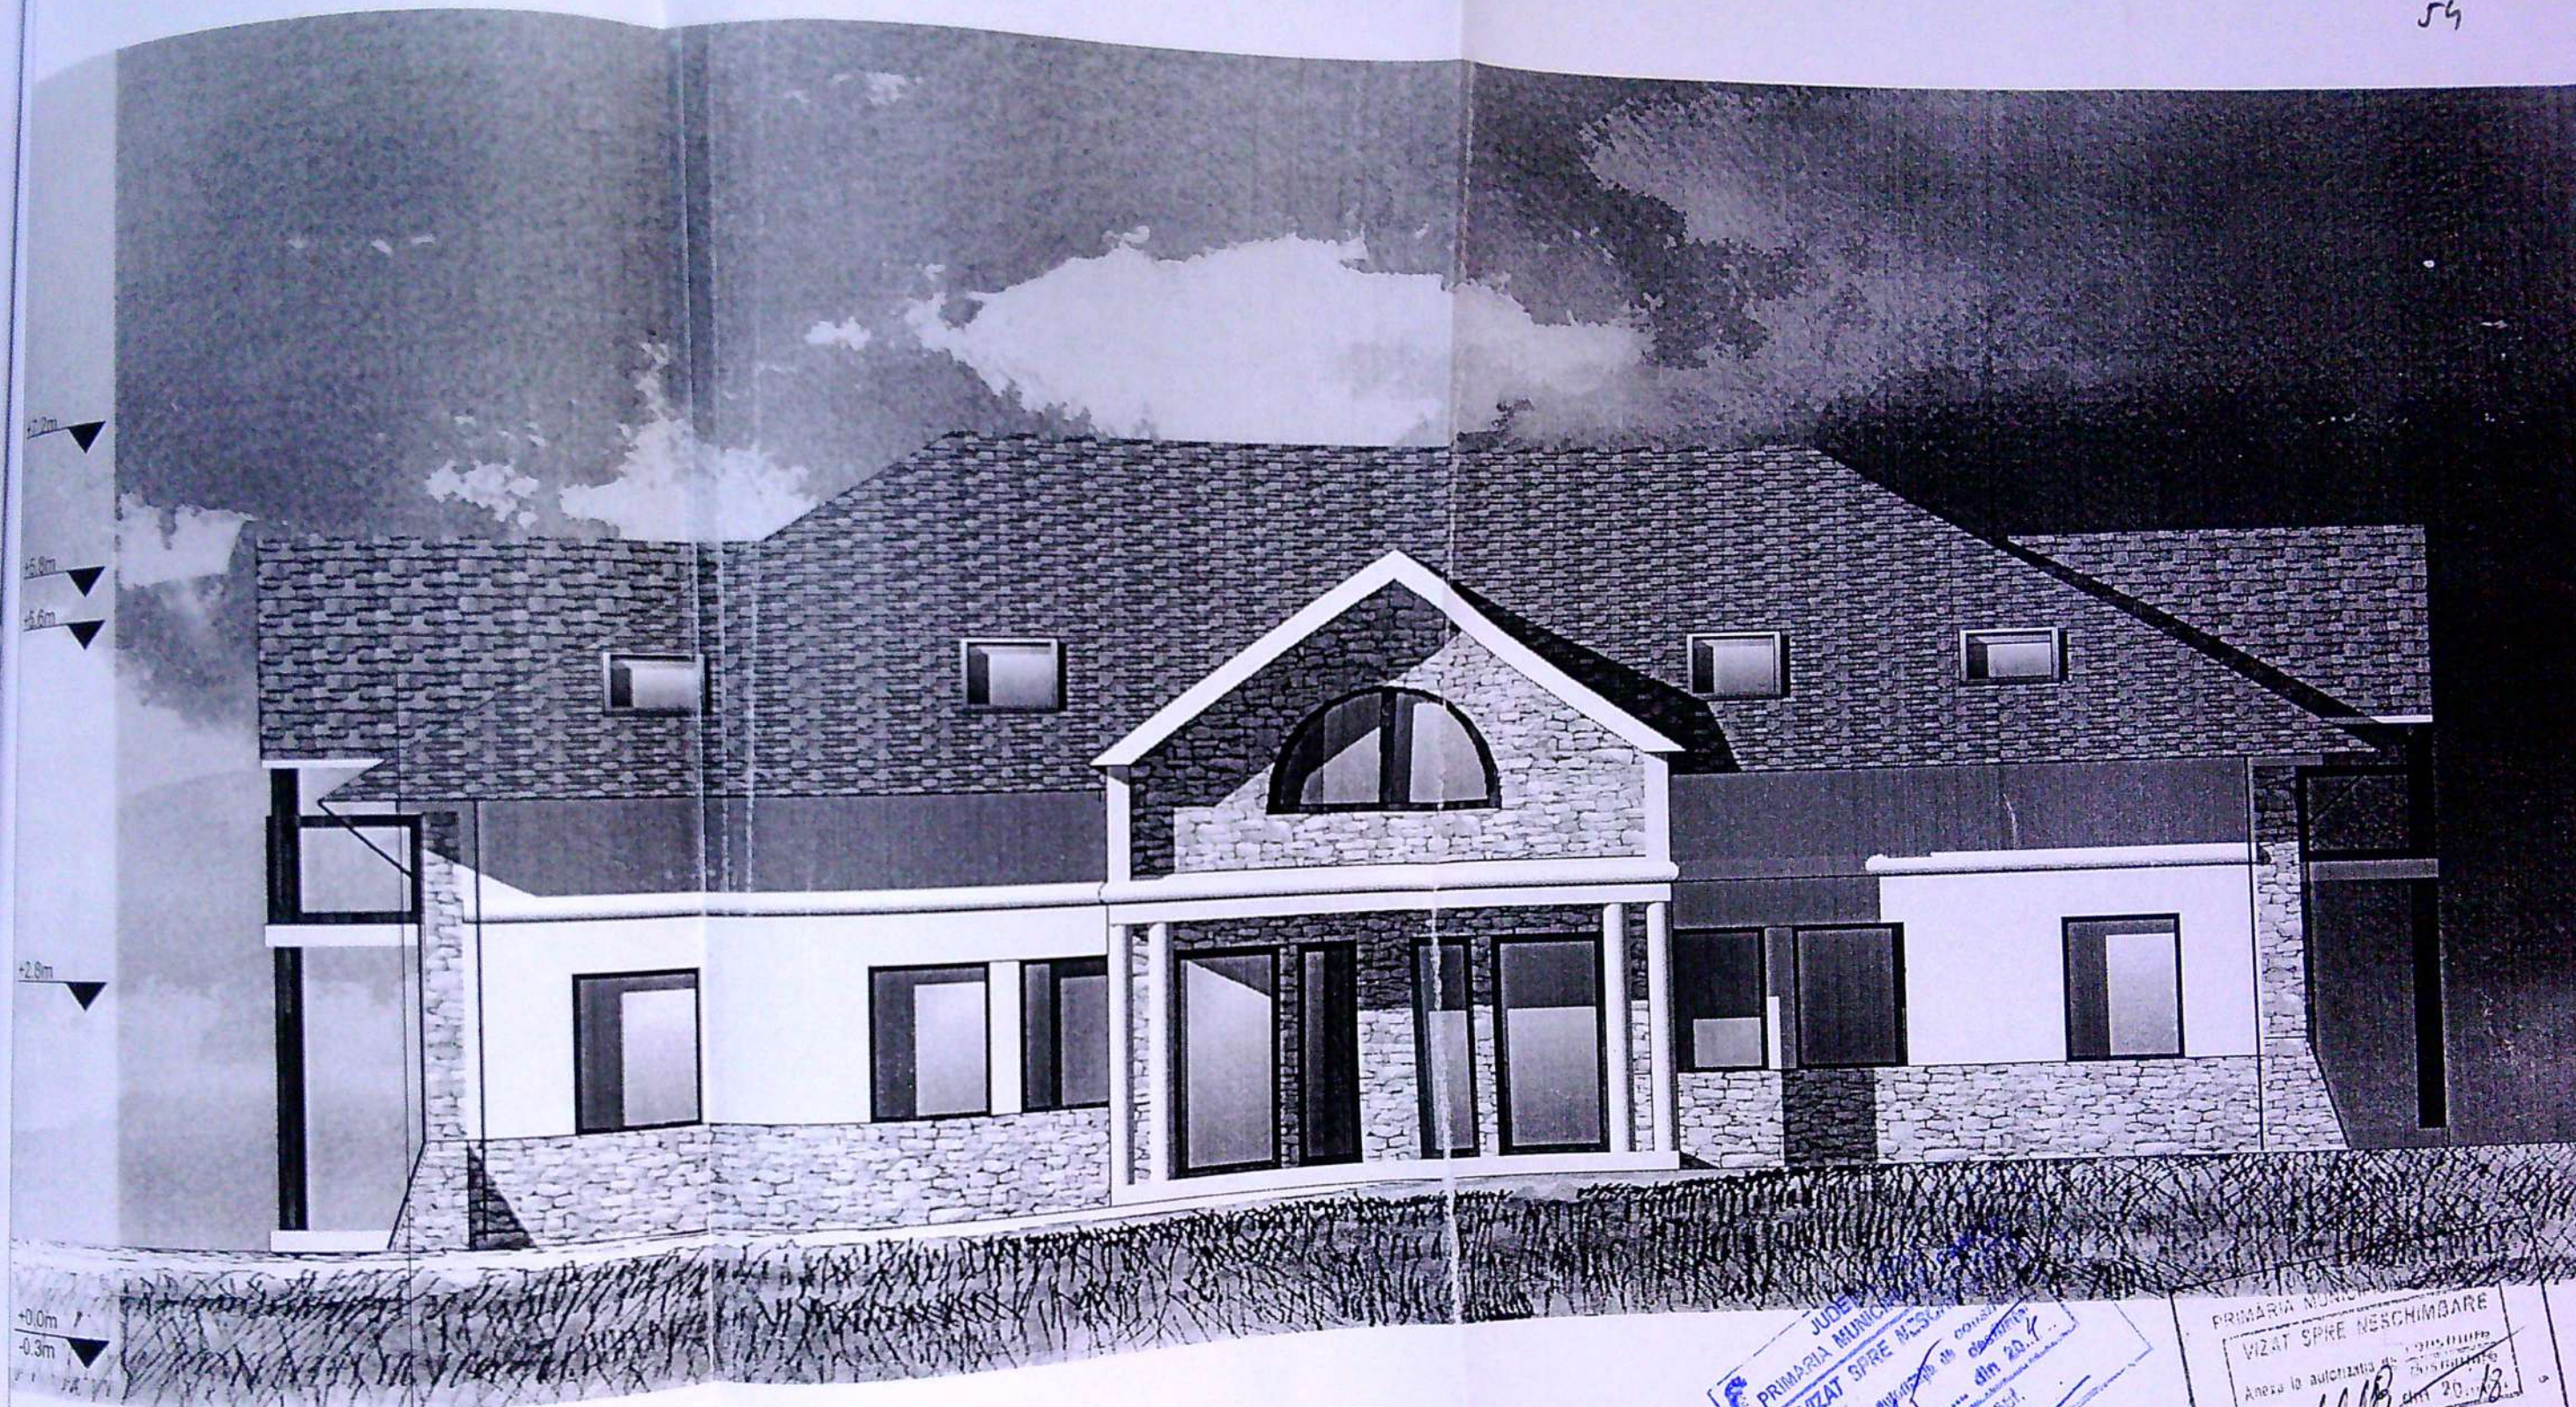

ÎNVELITOARE ȚIGLĂ
FINISAJ EXTERIOR - VOPSEA LAVABILĂ
FINISAJ SOCLU - PLACARE PIATRĂ
NATURALĂ

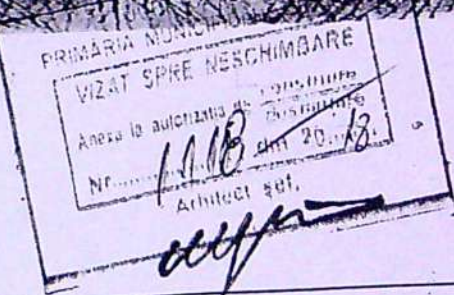

VERIFICATOR					
EXPERT					
	NUME	SEMNAȚURA	CERINTA	REFERAT / EXPERTIZA NR. / DATA	
CABINET DE ARHITECTURĂ	CĂPRUCIU ANGELA OLIVIA O.A.R. 0022 email: olivia.capruciu@gmail.com			Beneficiar:	STOENAC DORINA
SPECIFICAȚIE	NUME	SEMNAȚURA	Scara:	Titlu proiect: CONSTRUIRE LOCUINȚĂ DUPLEX CUPLAT SP+P+1 și ÎMPREJMUIRE TEREN	
ȘEF PROIECT	arh.OLIVIA CĂPRUCIU		1:50	Adresa: CRAIOVA, str. MĂSLINULUI NR.1	
PROIECTAT	arh.OLIVIA CĂPRUCIU		Data:	Titlu planșă:	
DESENAT			06.2018	FAȚADĂ str. Măslinului	

+1.2m
+5.8m
+5.6m

+2.8m

+0.0m
-0.3m




ÎNVELITOARE ȚIGLĂ
FINISAJ EXTERIOR - VOPSEA LAVABILĂ
FINISAJ SOCLU - PLACARE PIATRĂ
NATURALĂ



JUDEȚUL DOLJ
PRIMĂRIA MUNICIPIULUI CRAIOVA
VIZAT SPRE NESCIMBARE
Amasa la autorizatia de construire
Nr. 315 din 20.12.18
Arhitect șef.

PRIMĂRIA MUNICIPIULUI CRAIOVA
VIZAT SPRE NESCIMBARE
Amasa la autorizatia de construire
Nr. 118 din 20.12.18
Arhitect șef.


VERIFICATOR					
EXPERT	NUME	SEMNAȚURA	CERINTA	REFERAT / EXPERTIZA NR. / DATA	
CABINET DE ARHITECTURĂ	CĂPRUCIU ANGELA OLIVIA O.A.R.0022 email:oliviapapuciu@gmail.com			Beneficiar: STOENAC DORINA	Proiect 12
SPECIFICAȚIE	NUME	SEMNAȚURA	Scara:	Titlu proiect: CONSTRUIRE LOCUINȚA DUPLEX CUPLAT SP+P+1 și ÎMPREJMUIRE TEREN	F D
ȘEF PROIECT	arh.OLIVIA CĂPRUCIU		1:100	Adresa: CRAIOVA, str. MĂSLINULUI NR.1.	
PROIECTAT	arh.OLIVIA CĂPRUCIU		Data:	Titlu planșă:	
DESENAT			06.2018	FAȚADĂ E	

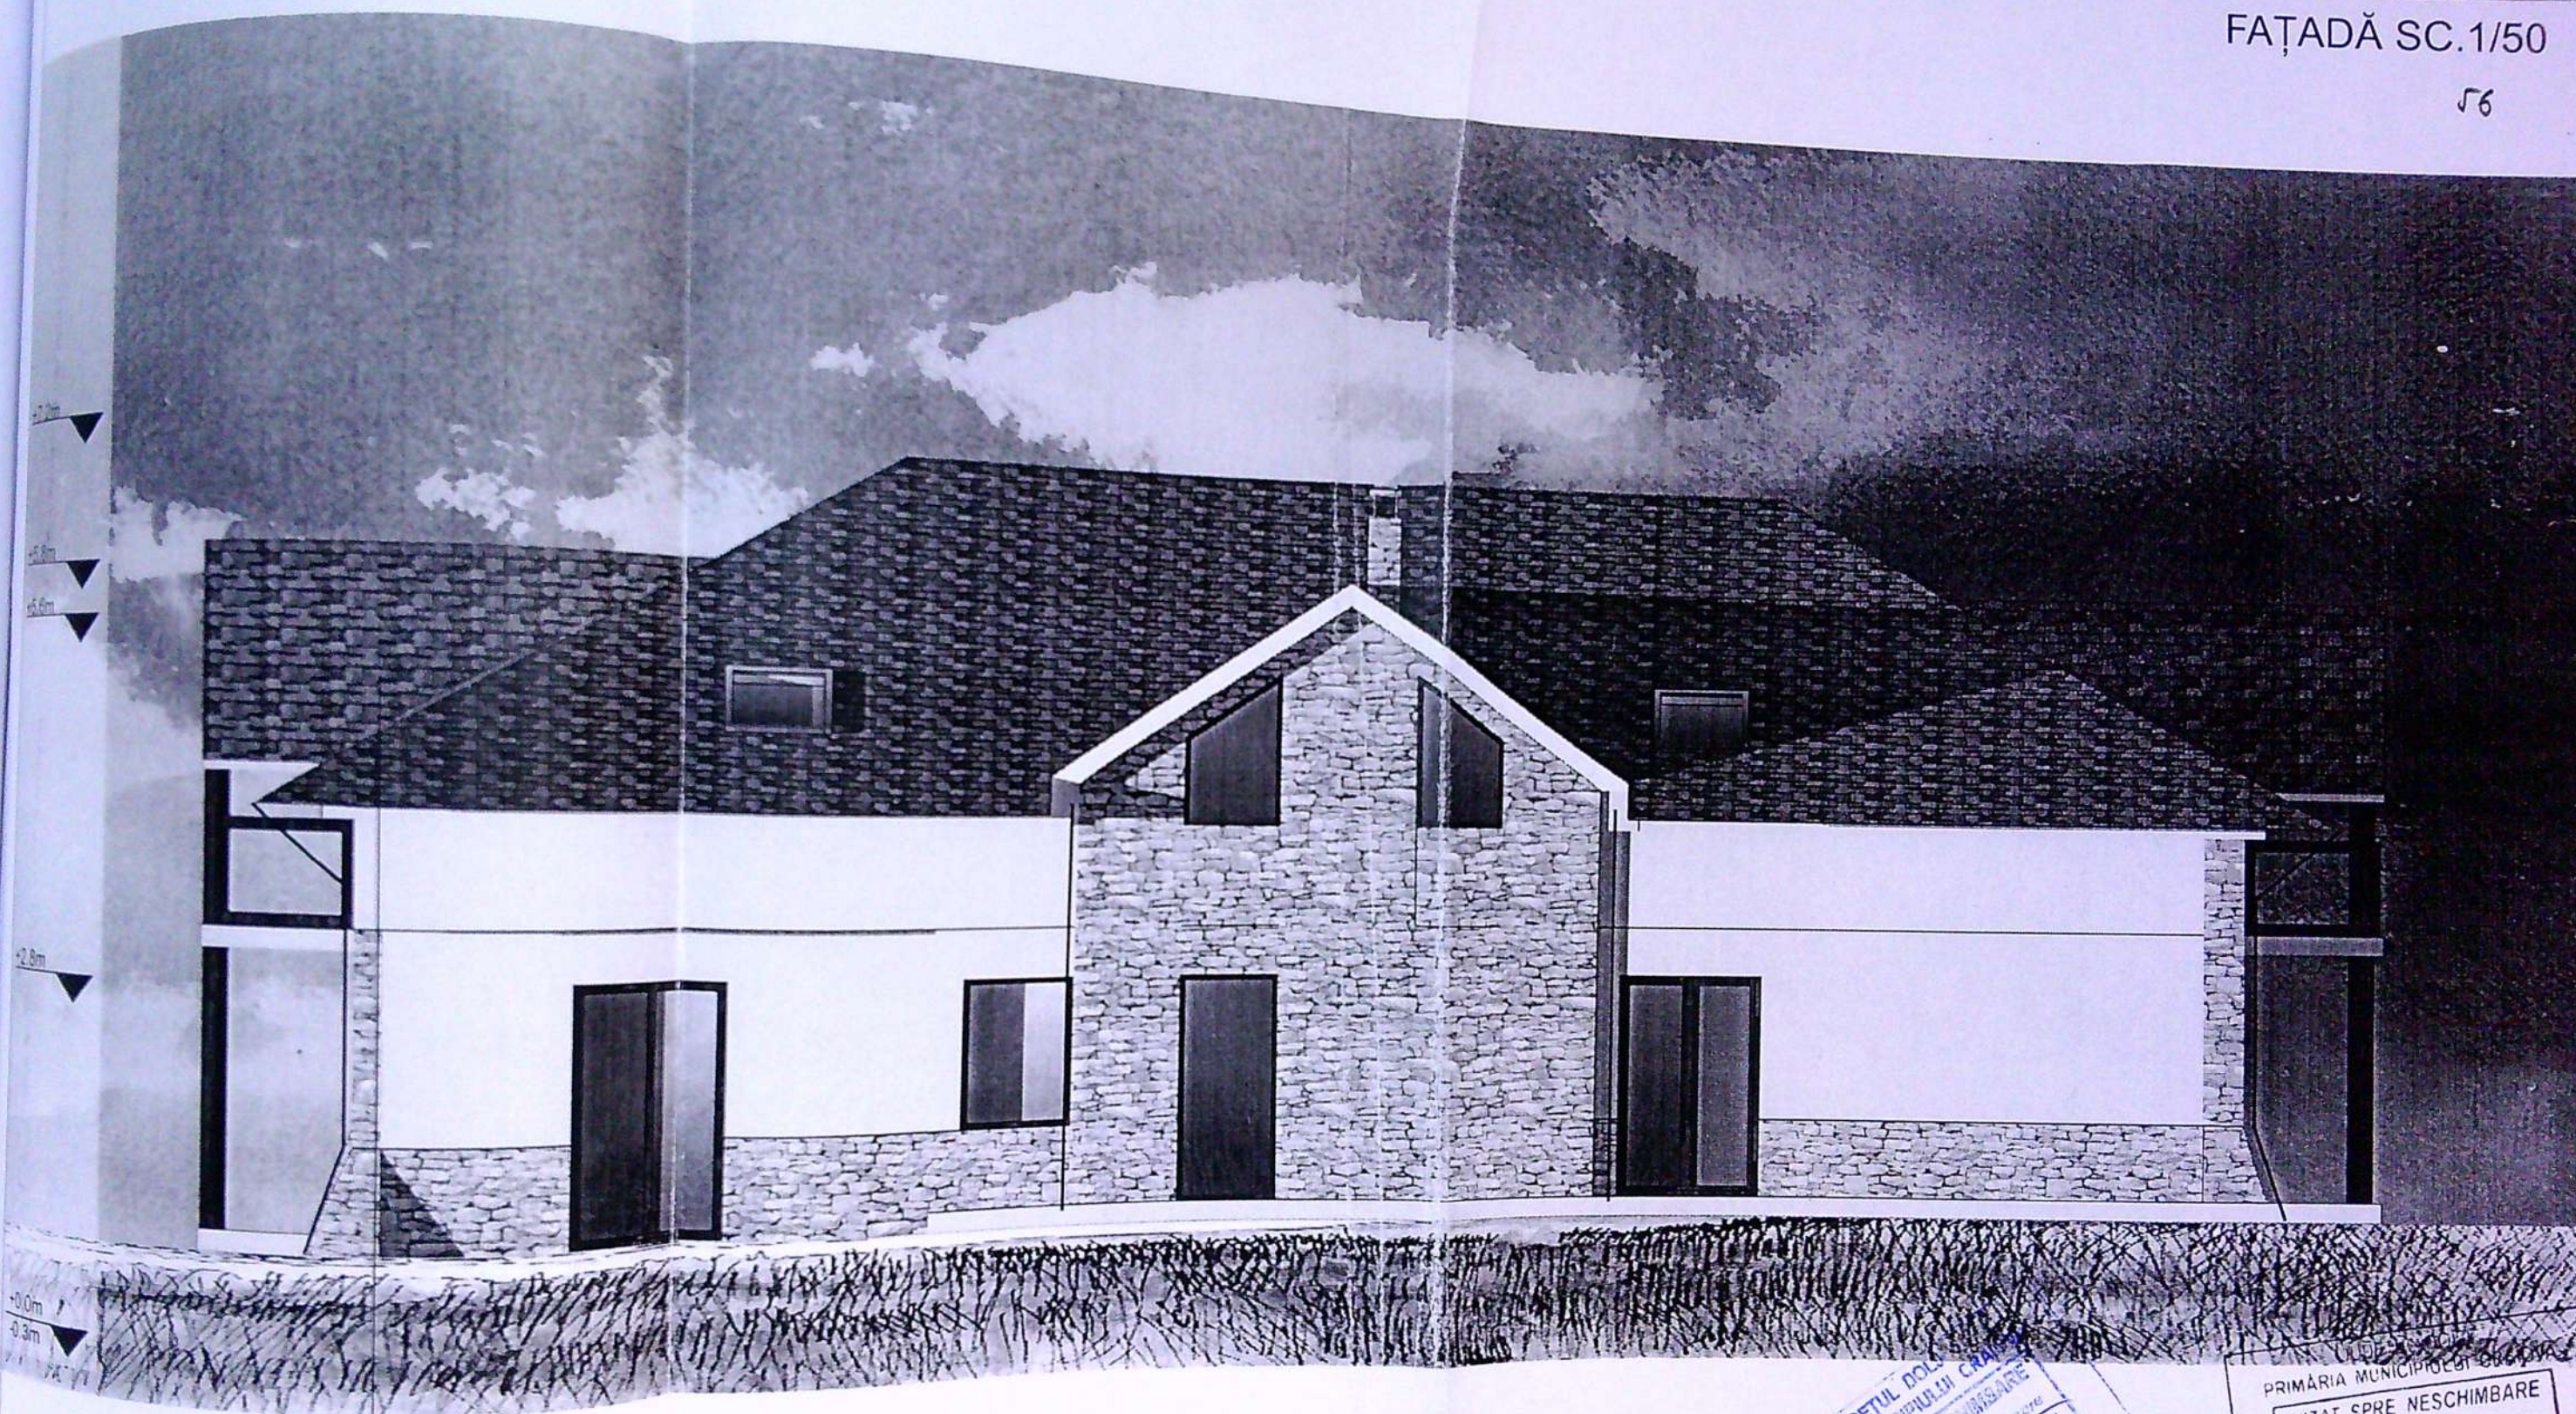

ÎNVELITOARE ȚIGLĂ
FINISAJ EXTERIOR - VOPSEA LAVABILĂ
FINISAJ SOCLU - PLACARE PIATRĂ
NATURALĂ

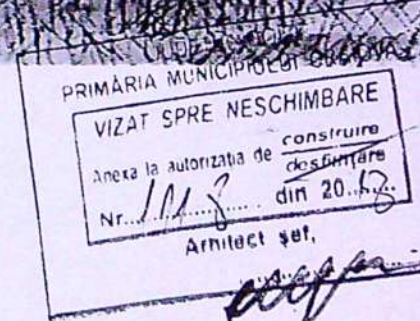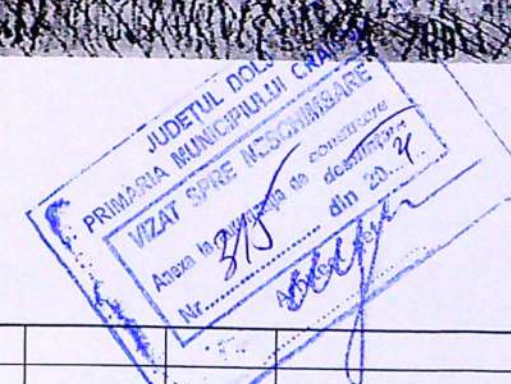

VERIFICATOR					
EXPERT					
	NUME	SEMNAȚURA	CERINȚA	REFERAT / EXPERTIZA NR. / DATA	
CABINET DE ARHITECTURĂ	CĂPRUCIU ANGELA OLIVIA O.A.R. 0022 email: oliviacapruciu@gmail.com			Beneficiar: STOENAC DORINA	Proiect nr. 12/2018
SPECIFICAȚIE	NUME	SEMNAȚURA	Scara:	Titlu proiect: CONSTRUIRE LOCUINȚĂ DUPLEX CUPLAT SP+P+1 și ÎMPREJMUIRE TEREN	Faza: DTAC
ȘEF PROIECT	arh.OLIVIA CĂPRUCIU		1:100	Adresa: CRAIOVA, str. MĂSLINULUI NR.1	Pl. nr. A.09
PROIECTAT	arh.OLIVIA CĂPRUCIU		Data: 06.2018	Titlu planșă: FAȚADĂ V	
DESENAT					

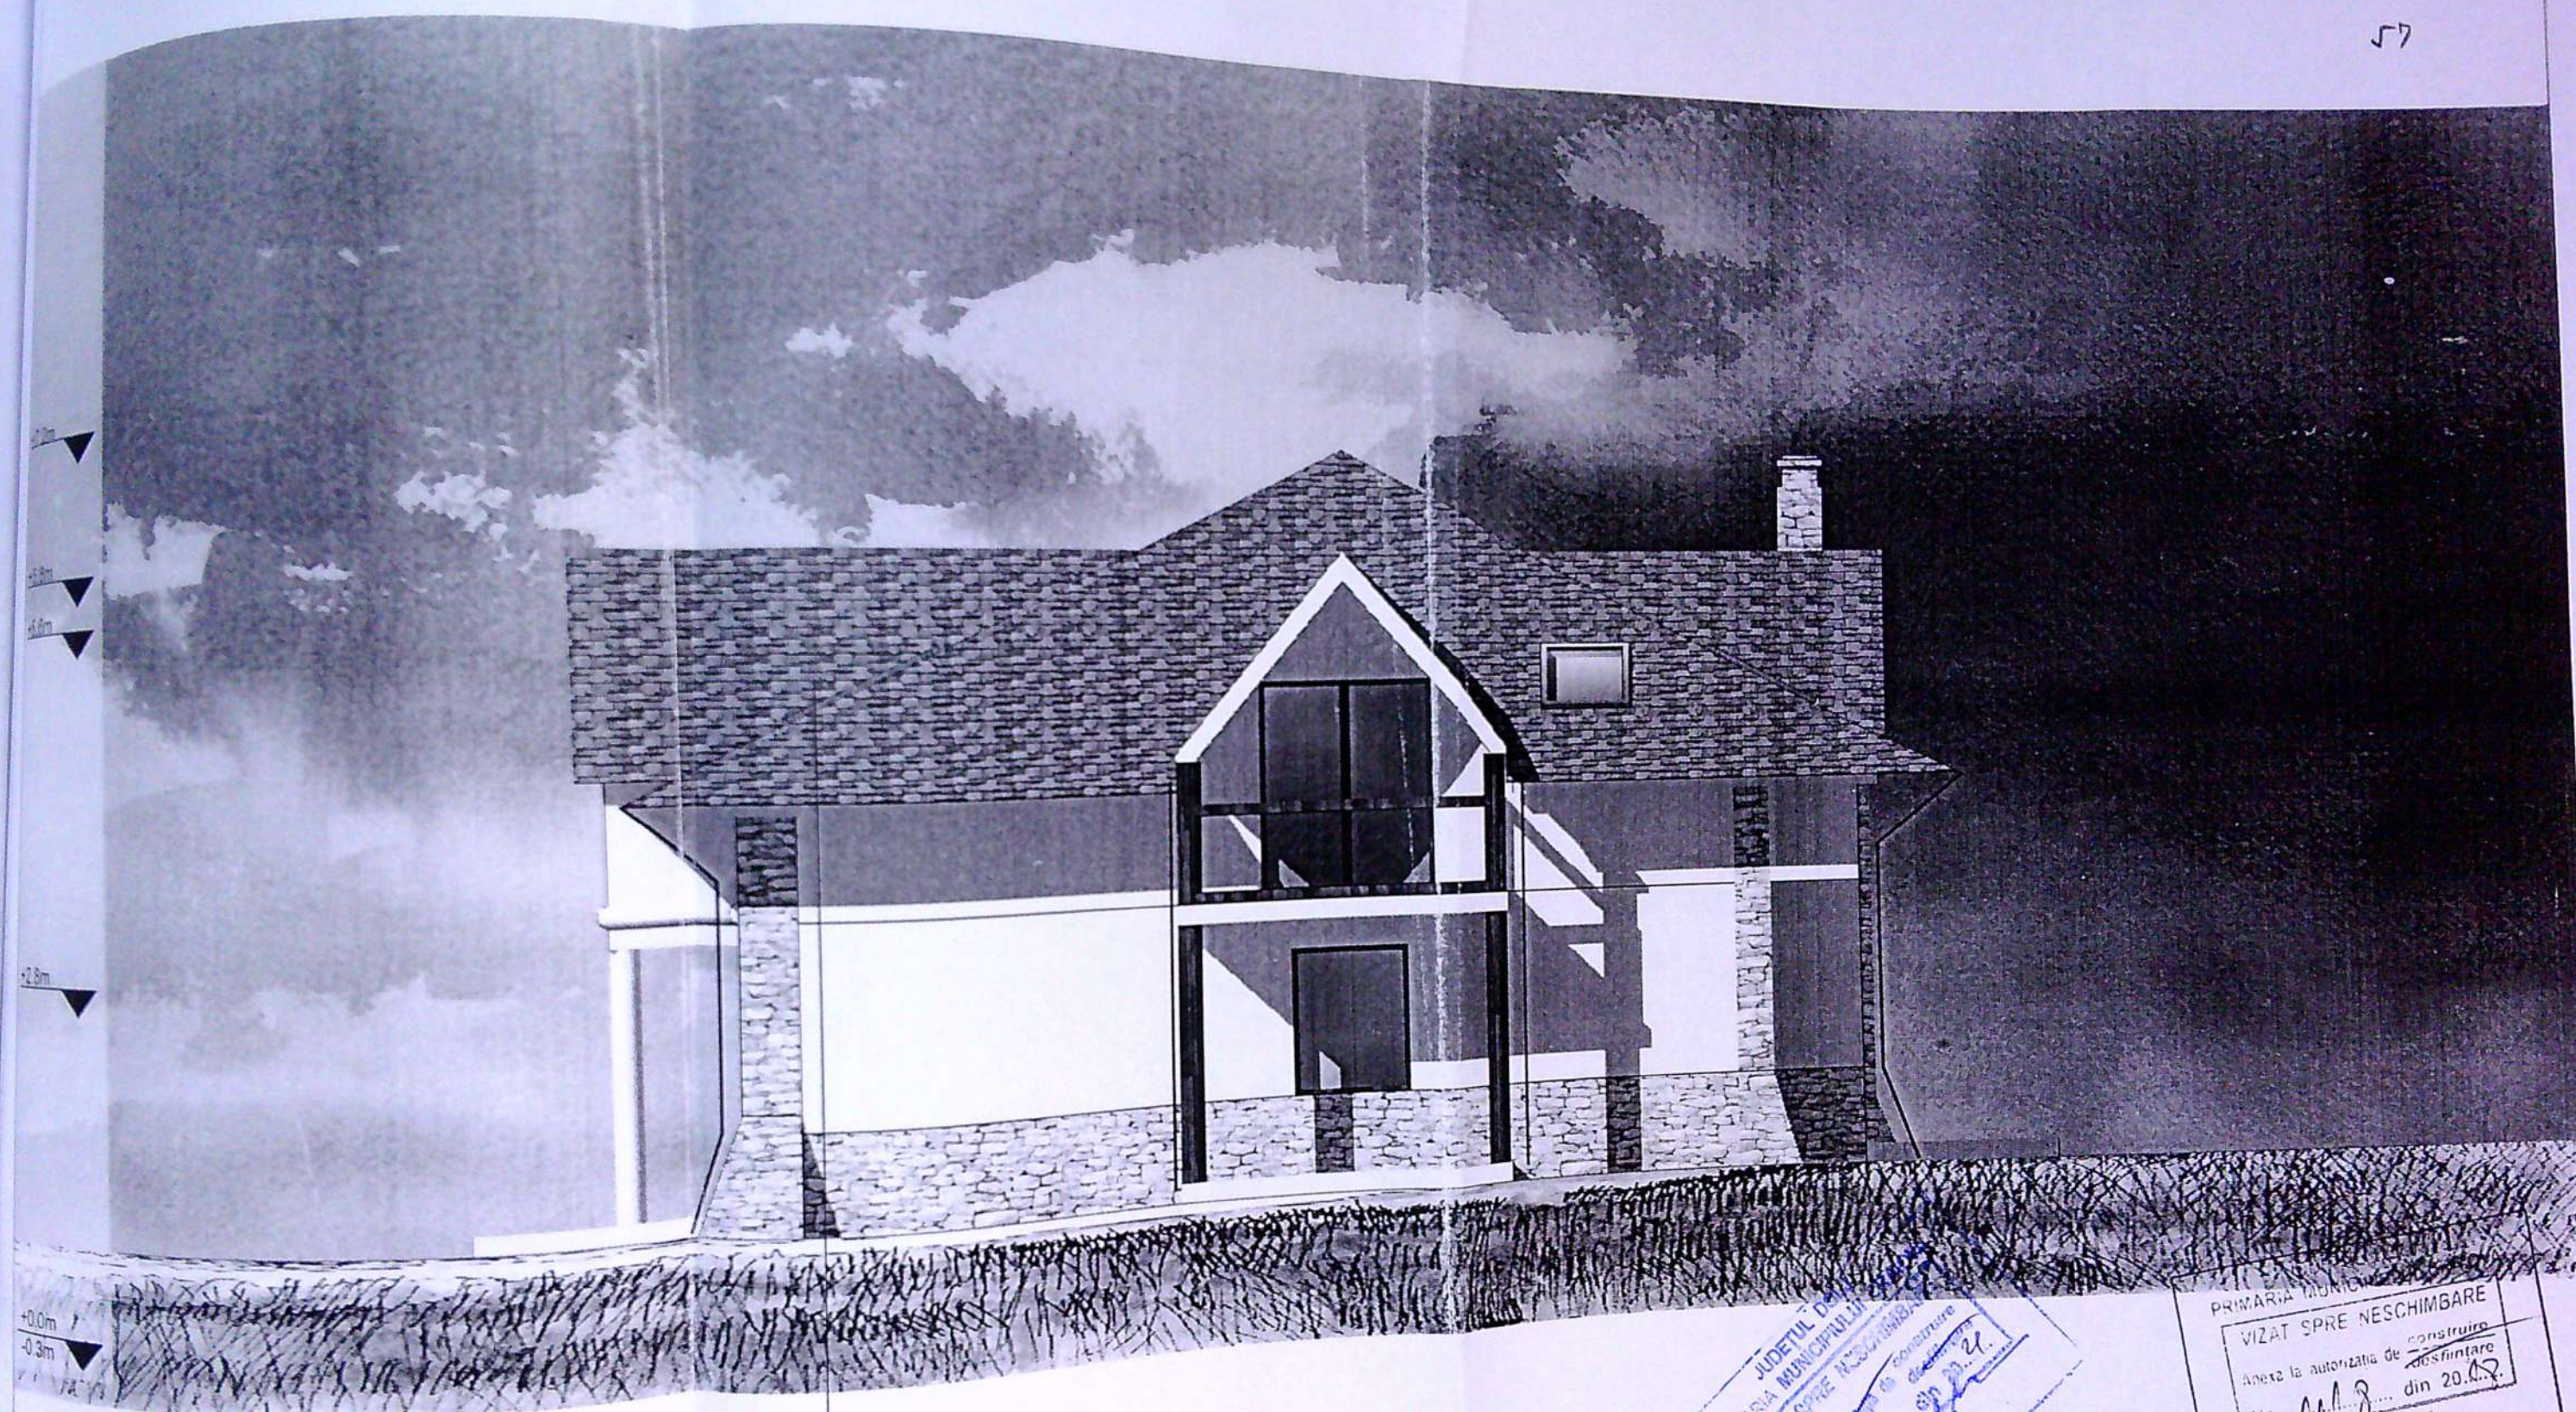

+0.0m
-0.3m

ÎNVELITOARE ȚIGLĂ
FINISAJ EXTERIOR - VOPSEA LAVABILĂ
FINISAJ SOCLU - PLACARE PIATRĂ
NATURALĂ

VERIFICATOR					
EXPERT	NUME	SEMNATURA	CERINTA	REFERAT / EXPERTIZA NR. / DATA	Proiect nr.
CABINET DE ARHITECTURĂ	CĂPRUCIU ANGELA OLIVIA O.A.R. 0022 email: oliviacapruciu@gmail.com			Beneficiar: STOENAC DORINA	12/201
SPECIFICAȚIE	NUME	SEMNATURA	Scara:	Titlu proiect: CONSTRUIRE LOCUINȚĂ DUPLEX CUPLAT SP+P+1 și ÎMPREJMUIRE TEREN	Faza: DTAC
ȘEF PROIECT	arh. OLIVIA CĂPRUCIU		1:50	Adresa: CRAIOVA, str. MĂSLINULUI NR.1	Pl. nr.
PROIECTAT	arh. OLIVIA CĂPRUCIU		Data: 06.2018	Titlu planșă: FAȚADĂ N	A.10
DESENAT					

