
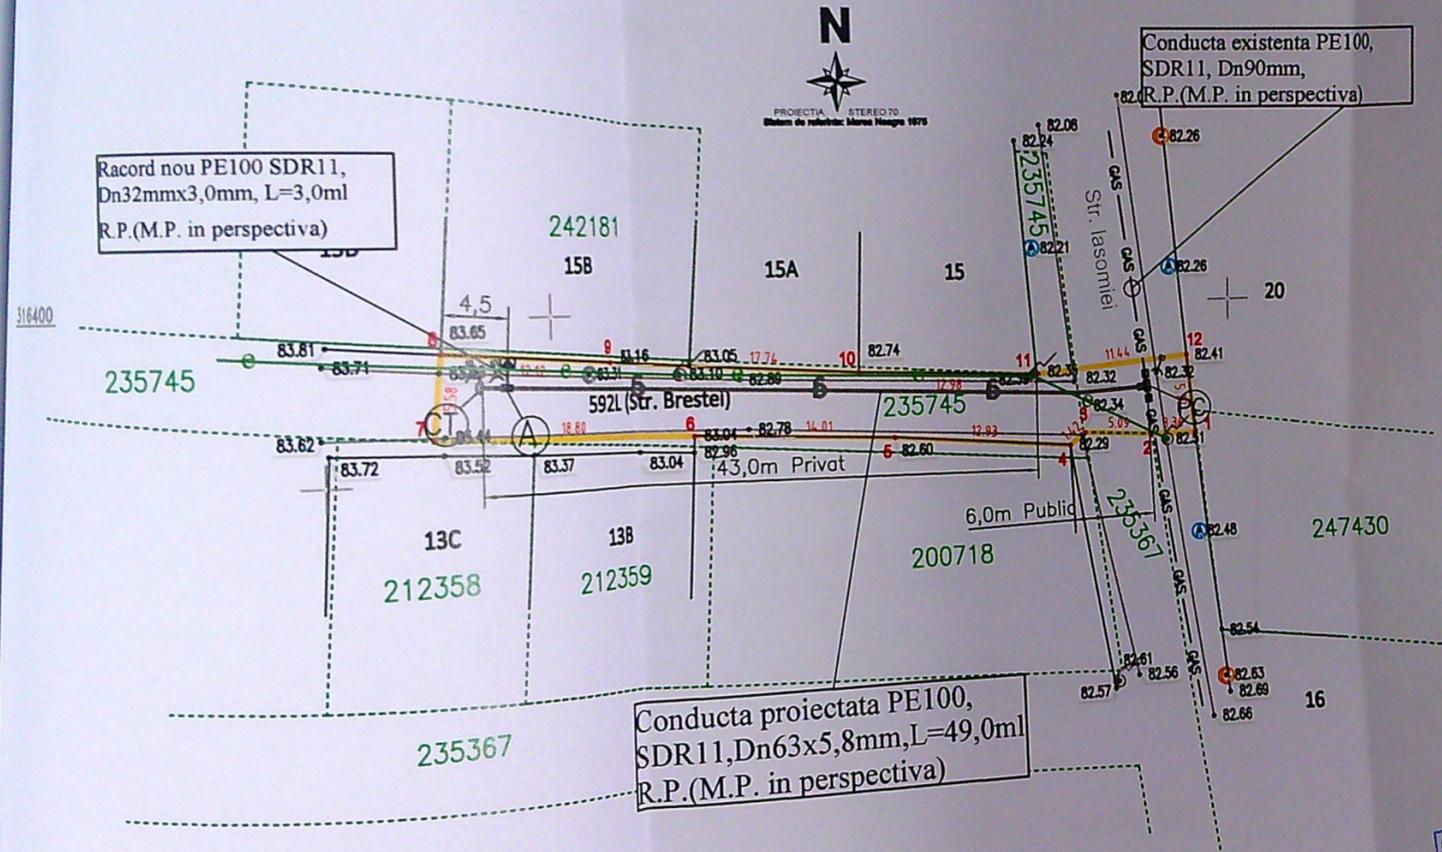
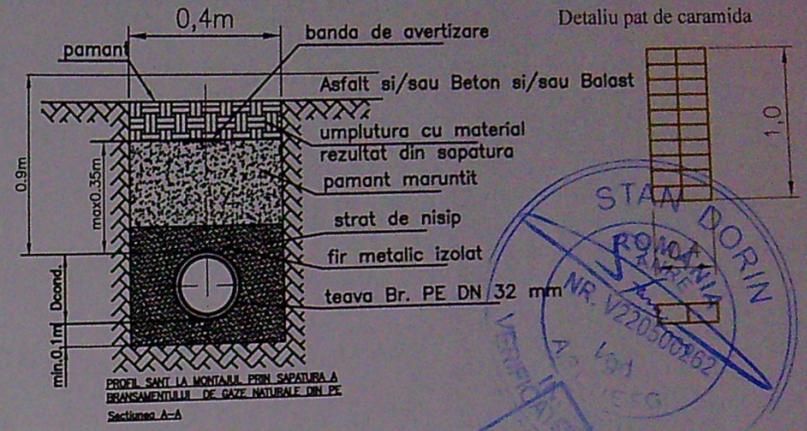
 


LEGENDA UTILITATI



-  Retea publica de canalizare Compania de Apa Oltenia S.A.
-  Retea publica de apa potabila Compania de Apa Oltenia S.A.
-  Traseu cabluri LEA 0,4KV existente Distributie Energie Electrica Oltenia S.A.
-  Stalp electric

 

**Legenda**

-  Conducta de distributie gaze naturale RP PE existenta
-  Conducta de distributie gaze naturale PE proiectata
-  Instalatie de racordare gaze naturale PE 100 proiectata
-  Instalatie de racordare gaze naturale PE existenta
-  Tub de protectie
-  Fiting de tranzitie
-  Sudura Otel in "T"
-  Sudura PE cap la cap
-  Sudura Otel cap la cap
-  Cot 45 grd PE cu suduri cap la cap
-  Cot 90 grd PE cu suduri cap la cap
-  Piesa T PE cu suduri cap la cap
-  Cot PE cu suduri electrofuziune
-  Piesa T in sa electrofuziune
-  Mufa cap la cap electrofuziune
-  Capac OL
-  Vana existentă in camin ce se dezafecteaza
-  Vana OL cu turnant sferic in camin inzidit existenta
-  Vana PE proiectata ingropat cu tija actionare
-  Reductie din PE electrofuziune
-  Reductie din PE cap la cap
-  Limita teren aferent imobilului
-  Contur cladire
-  Rasuflatoare cu capac GN si de camp
-  Punct de cuplare ale conductei de distributie proiectata la conducta existenta
-  Punct de legatura al instalatiei de racordare proiectata la conducta noua
-  Cap terminal
-  Plan de sectiune transversala drum
-  Post de reglare masurare

**MIHAILESCU EUGEN**  
 INSTALATOR AUTORIZAT  
 GAZE NATURALE  
 TIP: EGD, PGD  
 LEGITIMATIE NR.  
 512161738 ; 212160689  
 PERIOADA DE VALABILITATE:  
 20.12.2021 - 19.12.2026

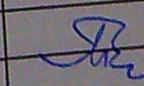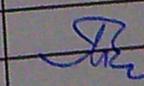VERIFICAT	NUME	SEMNATURA	REFERAT / EXPERTIZA / NR. / DATA	PROIECT NR.
			Beneficiar SC ENGIE ROMANIA S.A. pentru LASCU GEORGE-CATALIN ATR 13715071 / 30.10.2024 OL 50194060 / 17.03.2025	E152/19.03.2025
	<b>S.C. NIRONA UNION EUROPE</b> Intersectia DN3A cu DN21, sat Drajna Noua com. Dragalina, jud. Calarasi, cod postal 917082		Denumire proiect: Extindere conducta gaze naturale R.P.(M.P. in perspectiva) PE100SDR11 Dn63mm, L=49,0ml, si Racord PE100SDR11 DN32mm L=3,0ml(2,0ml proiectie in plan orizontal) pentru adresa: Str. Iasomieii, Nr.15B, Loc. Craiova, Jud. Dolj	Faza : <b>DTAC</b>
SPECIFICATIE	NUME	SEMNATURA	Scara: 1:500	Plansa Nr: 2
PROIECTAT	Inst. aut. gr. PGD MIHAILESCU EUGEN			
	Inst. aut. gr. PGD MIHAILESCU EUGEN		19.03.2025	
			- PROIECT INSTALATIE DE RACORDARE - Titlu plansa : Plan de Situatia	A3,420x29