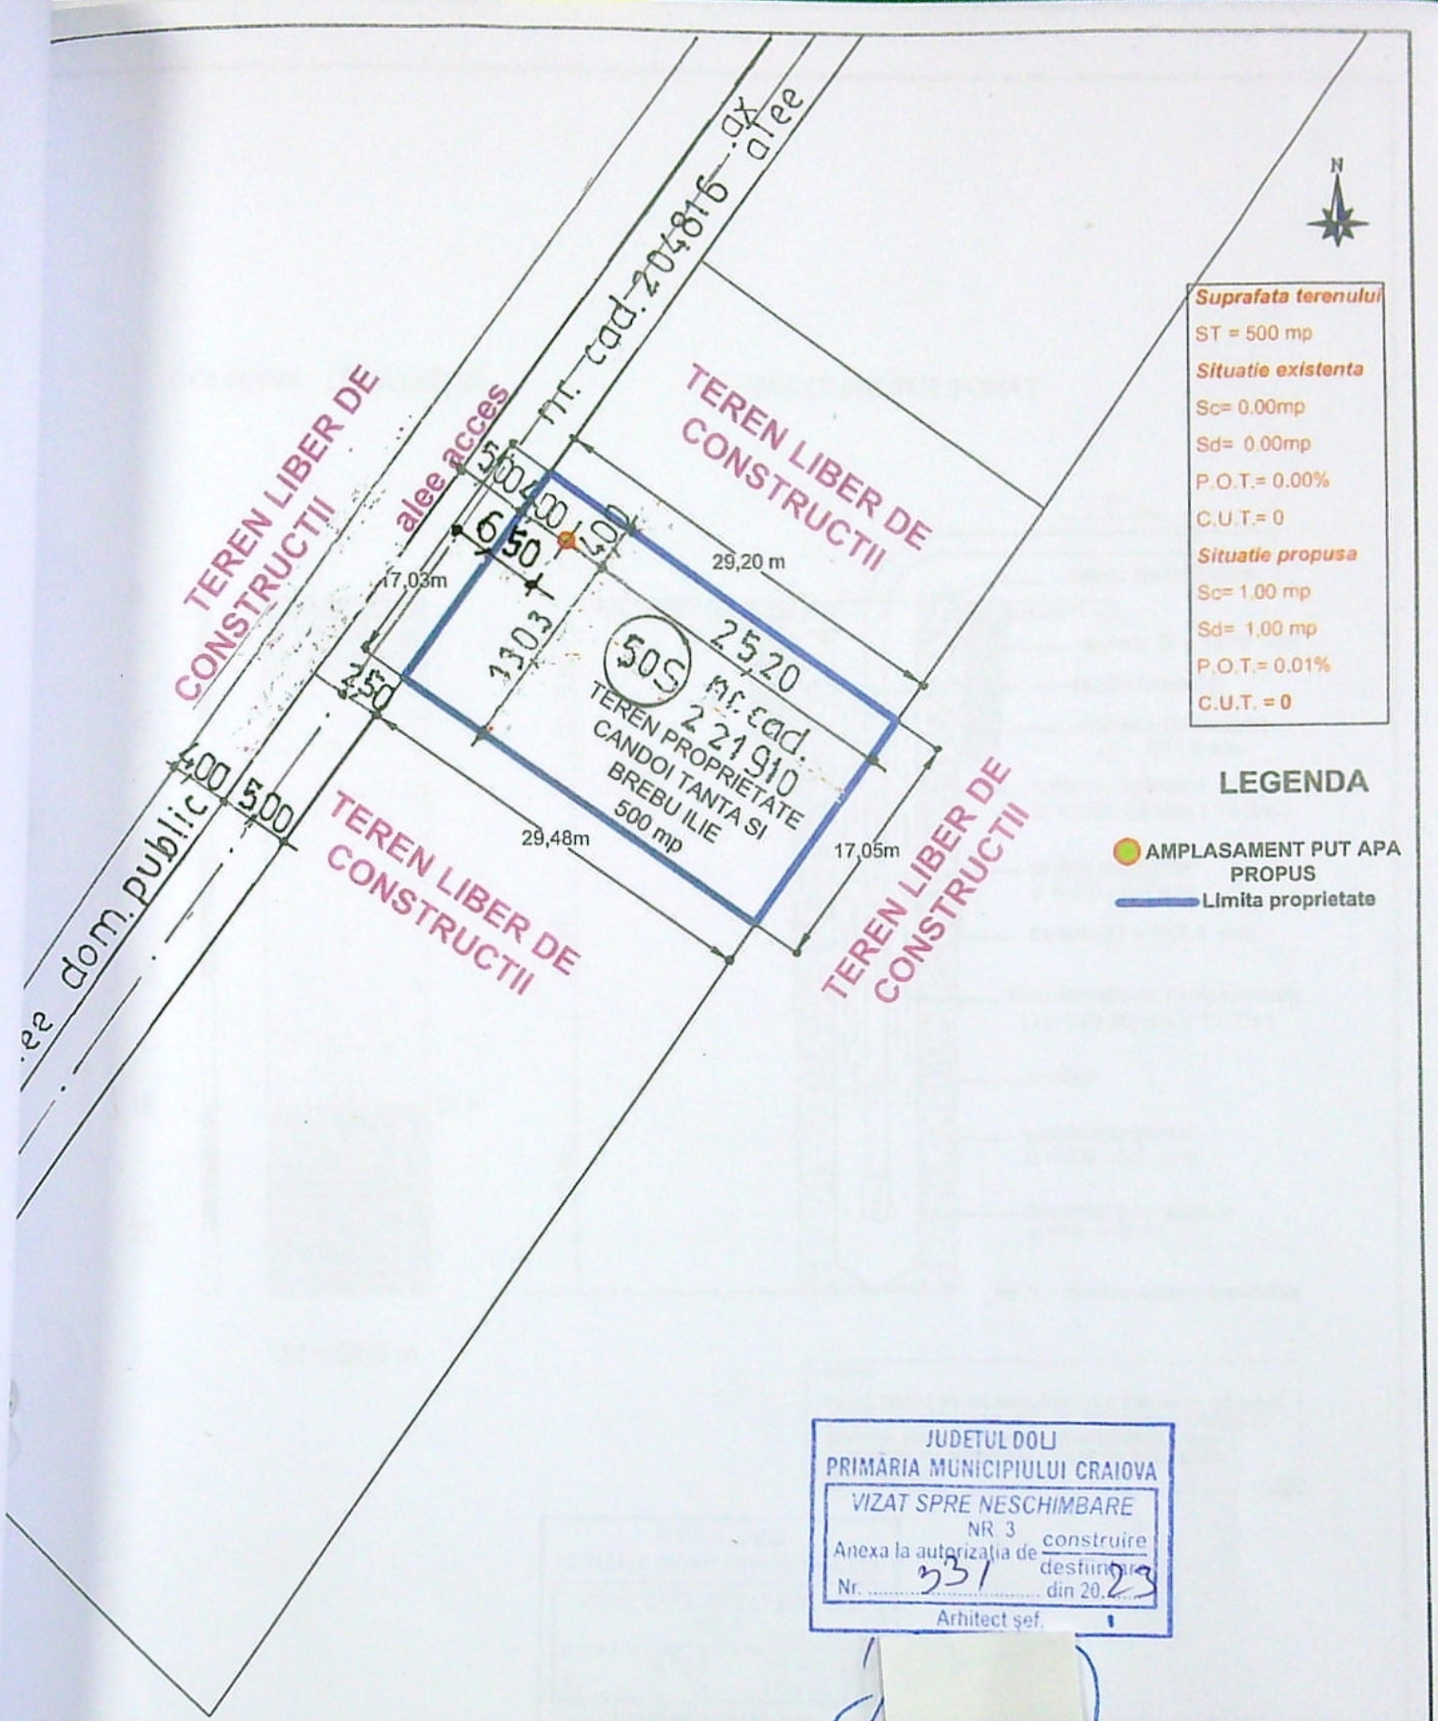

JUDETUL DOLJ
PRIMARIA MUNICIPIULUI CRAIOVA
VIZAT SPRE NESCHIMBARE
NR. 3
Anexa la autorizația de construire / desființare
Nr. 331 din 20.23
Arhitect șef

VERIFICATOR EXPERT	NUME	SEMN.	CERINTA	REFERAT / EXPERTIZA NR. / DATA	
S.C. PROING 2008 S.R.L. RO 23390034				CANDOI TANTA SI BREBU ILIE	Pr. nr. 50/2022
SPECIFICATIE	NUME	SEMN.	SCARA 1:50	REALIZARE PUT FORAT CRAIOVA, STR. MUNTENIA, NR. 50 S, JUD. DOLJ	Faza D.T.A.C.
SEF PROIECT	ING. PARAIA RODICA				
PROIECTAT	ING. PARAIA RODICA		Data 2022	PLAN AMPLASARE PUT APA NOTIFCARE	Plansa nr. 2.1
DESENAT	ING. PARAIA RODICA				

P/5