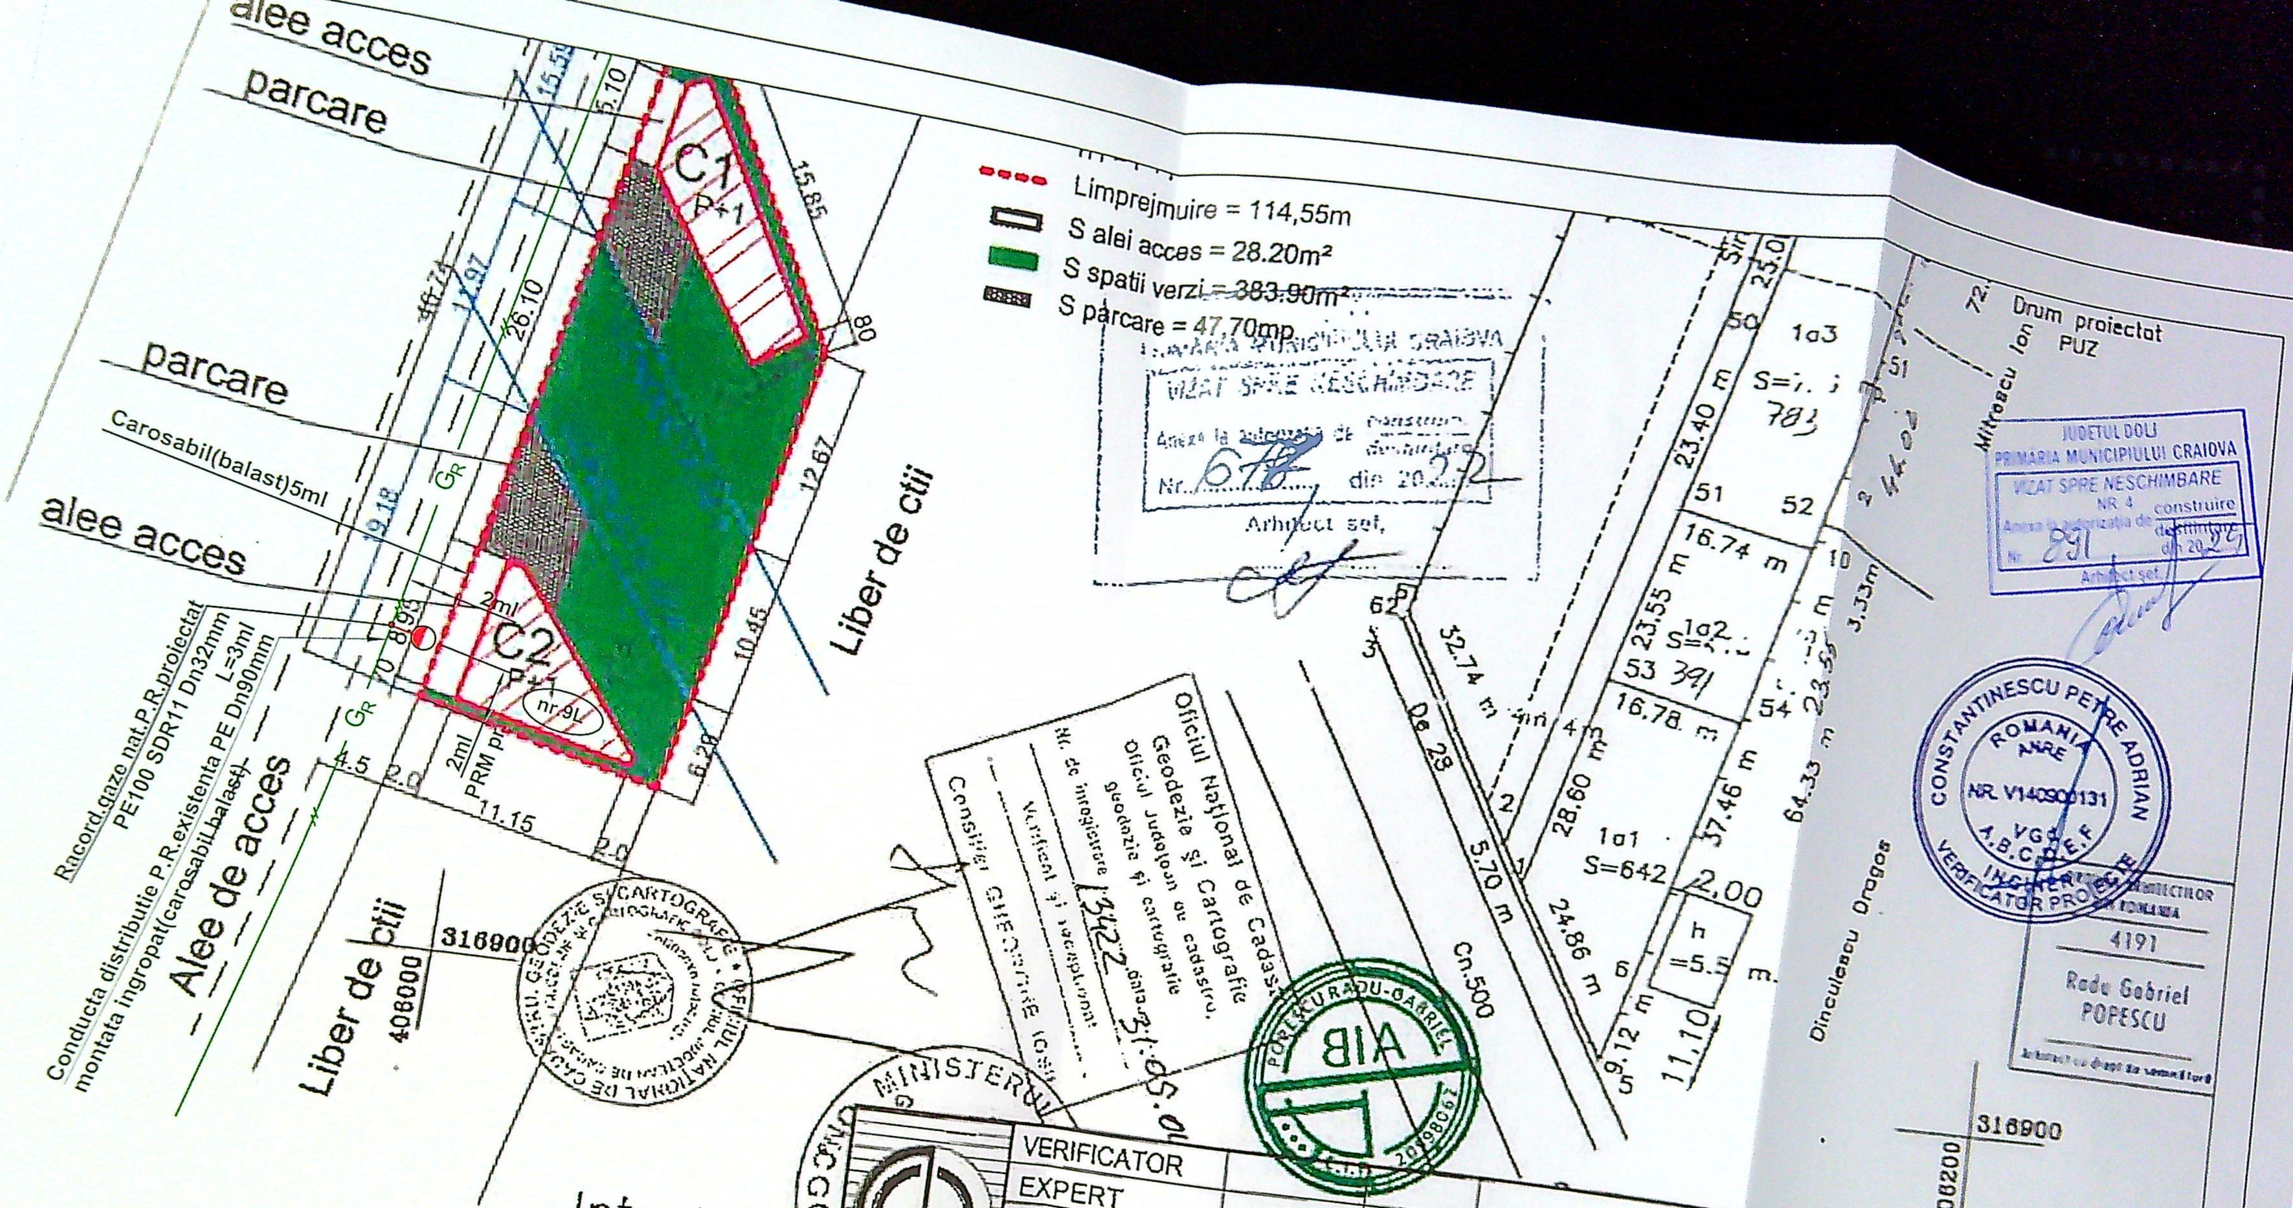

LEGENDA:

- Conducta distributie gaze naturale PR proiectata, montata ingropat
- Conducta distributie gaze naturale PR existenta, montata ingropat
- Racord gaze naturale PR proiectat, montat ingropat
- Limita incinta imobil: **Craiova, str.Malinului, nr.9L, jud.Dolj**
- Imobil pentru care se executa bransamentul de gaze naturale

NOTA:

1. Constructorul, in timpul executiei, va lua toate masurile care se impun pentru respectarea "NTPEE-2018"
2. Se vor efectua probe de presiune cu aer in conformitate cu NTPEE-2018 pentru regimul de medie presiune, astfel:
   - Proba de rezistenta la presiune de 9 bar, timp de 1 ora;
   - Proba de etanseitate la presiune de 6 bar, timp de 24 ore.
3. Se monteaza rasuflatori in dreptul imbinarilor sudate si la capatul tuburilor de protectie.
4. Operatiunea de perforare a conductei de distributie va fi efectuata numai de catre personalul DGSR.

VERIFICATOR			
EXPERT			
NUME	SEMNATURA	CERINTA	REFERAT / EXPERTIZA NR. / DATA
B.I.A. RADU-GABRIEL POPESCU Str. A.I.Cuza nr. 5, bl. Romarta , sc. A, ap. 11			Beneficiar: VRAMAT SRL (fosti Fainita Ion si Fainita Silvia Mariana)
SPECIFICAȚIE	NUME	SEMNĂTURA	Scara: 1:1000 1:500
ȘEF PROIECT	arh. Radu-Gabriel Popescu		Titlu proiect: Construire 2 locuinte unifamiliale P+1E si imprejmuire teren, mun. Craiova, str. Malinului, nr 9L, jud. Dolj
PROIECTAT	arh. Radu-Gabriel Popescu		Data: 2022
DESENAT	arh. Radu-Gabriel Popescu		Titlu plansa: PLAN DE SITUAȚIE

Proiect 92/ 202

Faza: D.T.A.

Pl. nr. A3

Notificat