


PLAN DE AMPLASAMENT SI DELIMITARE

scara 1:200
Sistem de proiectie STEREO 70

Nr. cadastral	Suprafata masurata (mp)	Adresa imobilului:
227756	161mp	Bulevardul Carol I, nr. 116 - Intravilan
Cartea Funciara nr.		Unitatea Administrativ Teritoriala (UAT):
		CRAIOVA

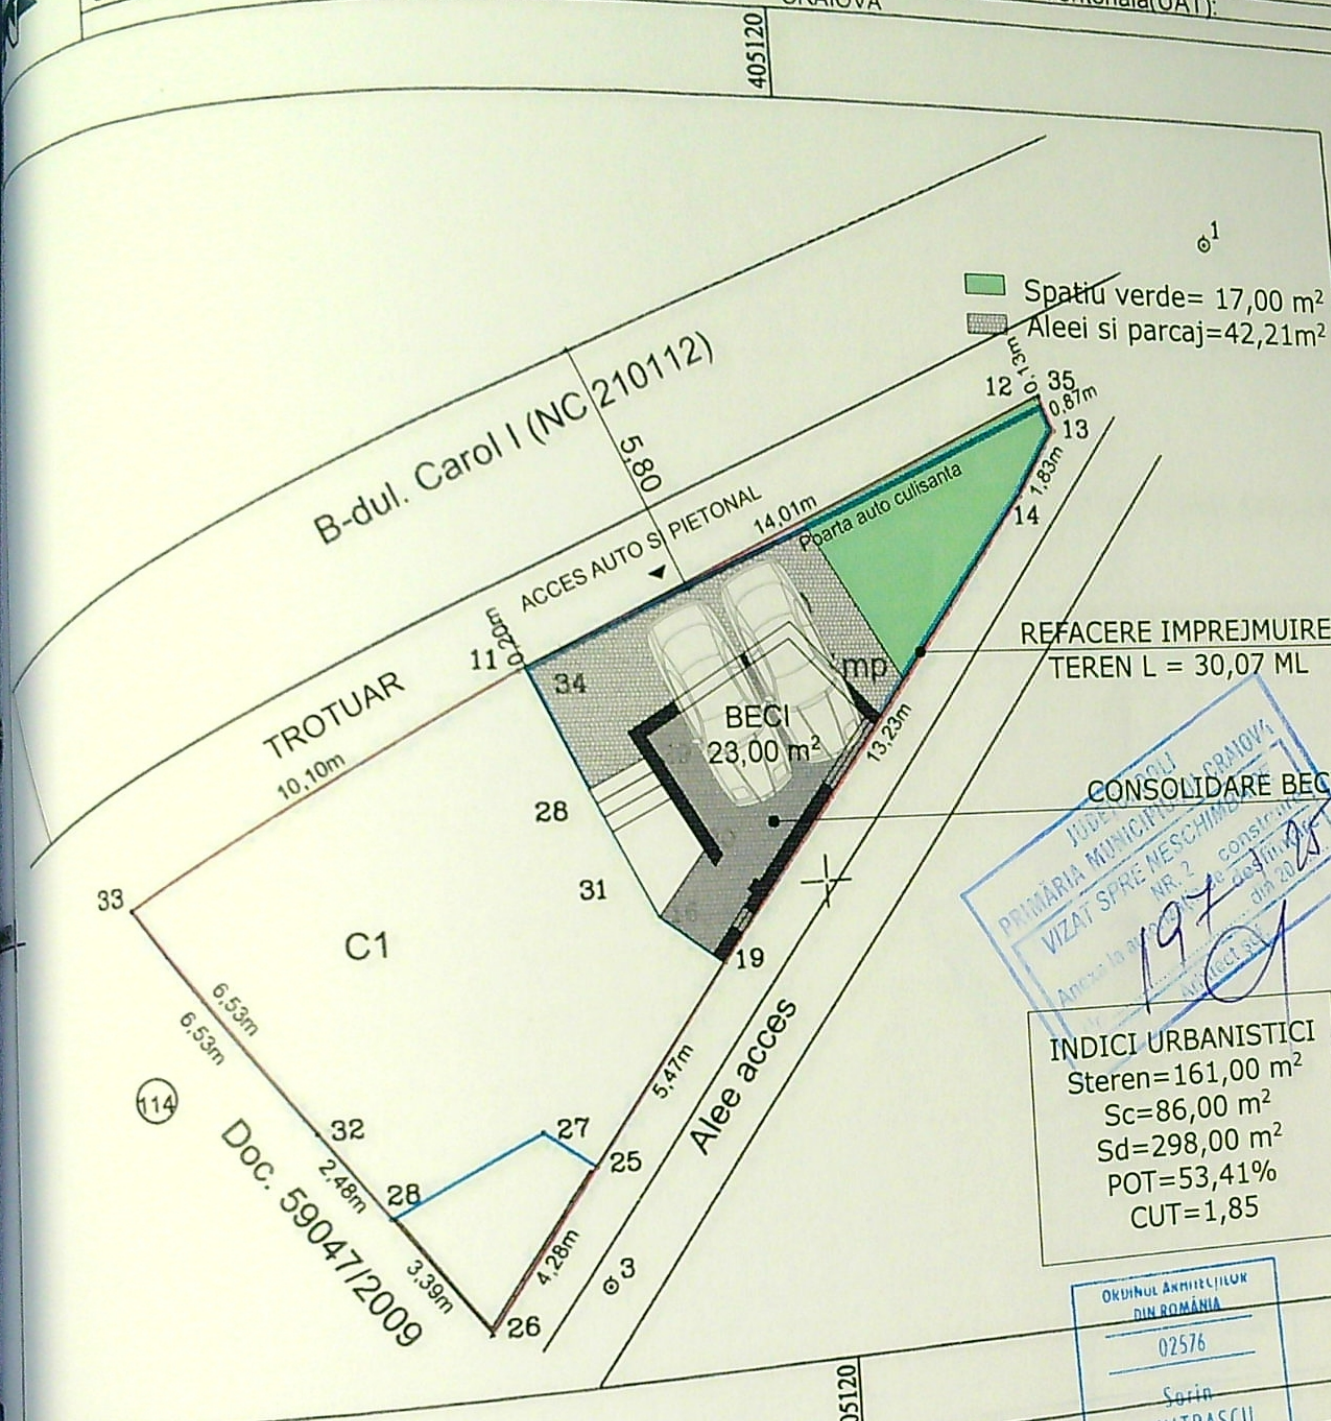

Inspector		A. Date referitoare la teren	
Confirm introducerea imobilului in baza de date si atribuirea numarului cadastral.		Nr. parcela	Categoria de folosinta
Semnatura si parafa		1	Cc
Data		Total	161
Stampila BCPI Craiova			
		B. Date referitoare la constructii	
		Cod constr.	Destinatia
		C1	CL
		Suprafata construita la sol (mp)	86
		Cladire condominiu (D+P+1). Scd = 298mp. construita in 1935.	
		Referat/expertiza nr./data	
		LEAFU SILVIA si LEAFU DANIELA	
		PR. NR. 3 / 2025	
		FAZA: D.T.A.C.	
DUMYS ARHITECTURA S.R.L.		PLAN DE SITUATIE	
Semnatura		SCARA: 1:500	
Nume		Mun. Craiova, Bulevardul Carol I, Nr. 116, (N.C. 227756), jud. Dolj	