

Suprafața totală a imobilului: 602 mp

Executant: SC GEOMETRON SRL

Confirm executarea măsurătorilor la teren,  
corectitudinea întocmirii documentației cadastrale și  
corespondența acesteia cu realitatea din teren

Semnătura și stampila

Inspektor:

Confirm introducerea imobilului în baza de date  
integrată și atribuirea numărului cadastral

Semnătura și stampila


IVAN ILEANA  
CONSILIER

Stampila BCPI

02802/2016

|   |  |                     |           |                                       |   |
|---|--|---------------------|-----------|---------------------------------------|---|
| VERIFICATOR/EXPERT                                                                                         |  | NUME                | SEMNĂTURĂ | REFERAT/EXPERTIZA NR./DATA            |   |
| <b>RUXANDA BOGDAN</b><br>birou individual de arhitectură<br>tel: 0728 97 94 64 e-mail: bogdanrux@yahoo.com |  |                     |           | Beneficiar:<br><b>MUNTEANU GEORGE</b> |   |
| Proiect nr.:<br><b>76</b><br><b>2022</b>                                                                   |  |                     |           | Faза:<br><b>D.T.A.C</b>               |   |
| SPECIFICAȚIE                                                                                               |  | NUME                | SEMNĂTURĂ | Scara:                                | Titlu proiect:   |
| ȘEF PROIECT                                                                                                |  | arh. RUXANDA BOGDAN |           | 1:500                                 | CONSTRUIRE SPAȚIU DEPOZITARE UTILAJE ȘI UNELTE<br>CONSTRUCȚII PATER ȘI BAZIN ETANȘ VIDANJABIL<br>STR. ÎNEL TEODOREANU, NR. 2B, MUN. CRAIOVA, JUD. DOLJ |
| PROIECTAT                                                                                                  |  | arh. RUXANDA BOGDAN |           | Data:                                 | Titlu planșă:   |
| DESENAT   |  | arh. RUXANDA BOGDAN |           | MARTIE<br>2022                        | PLAN DE SITUAȚIE   |
|   |  |                     |           | Planșa nr.:<br><b>A01</b>             |   |



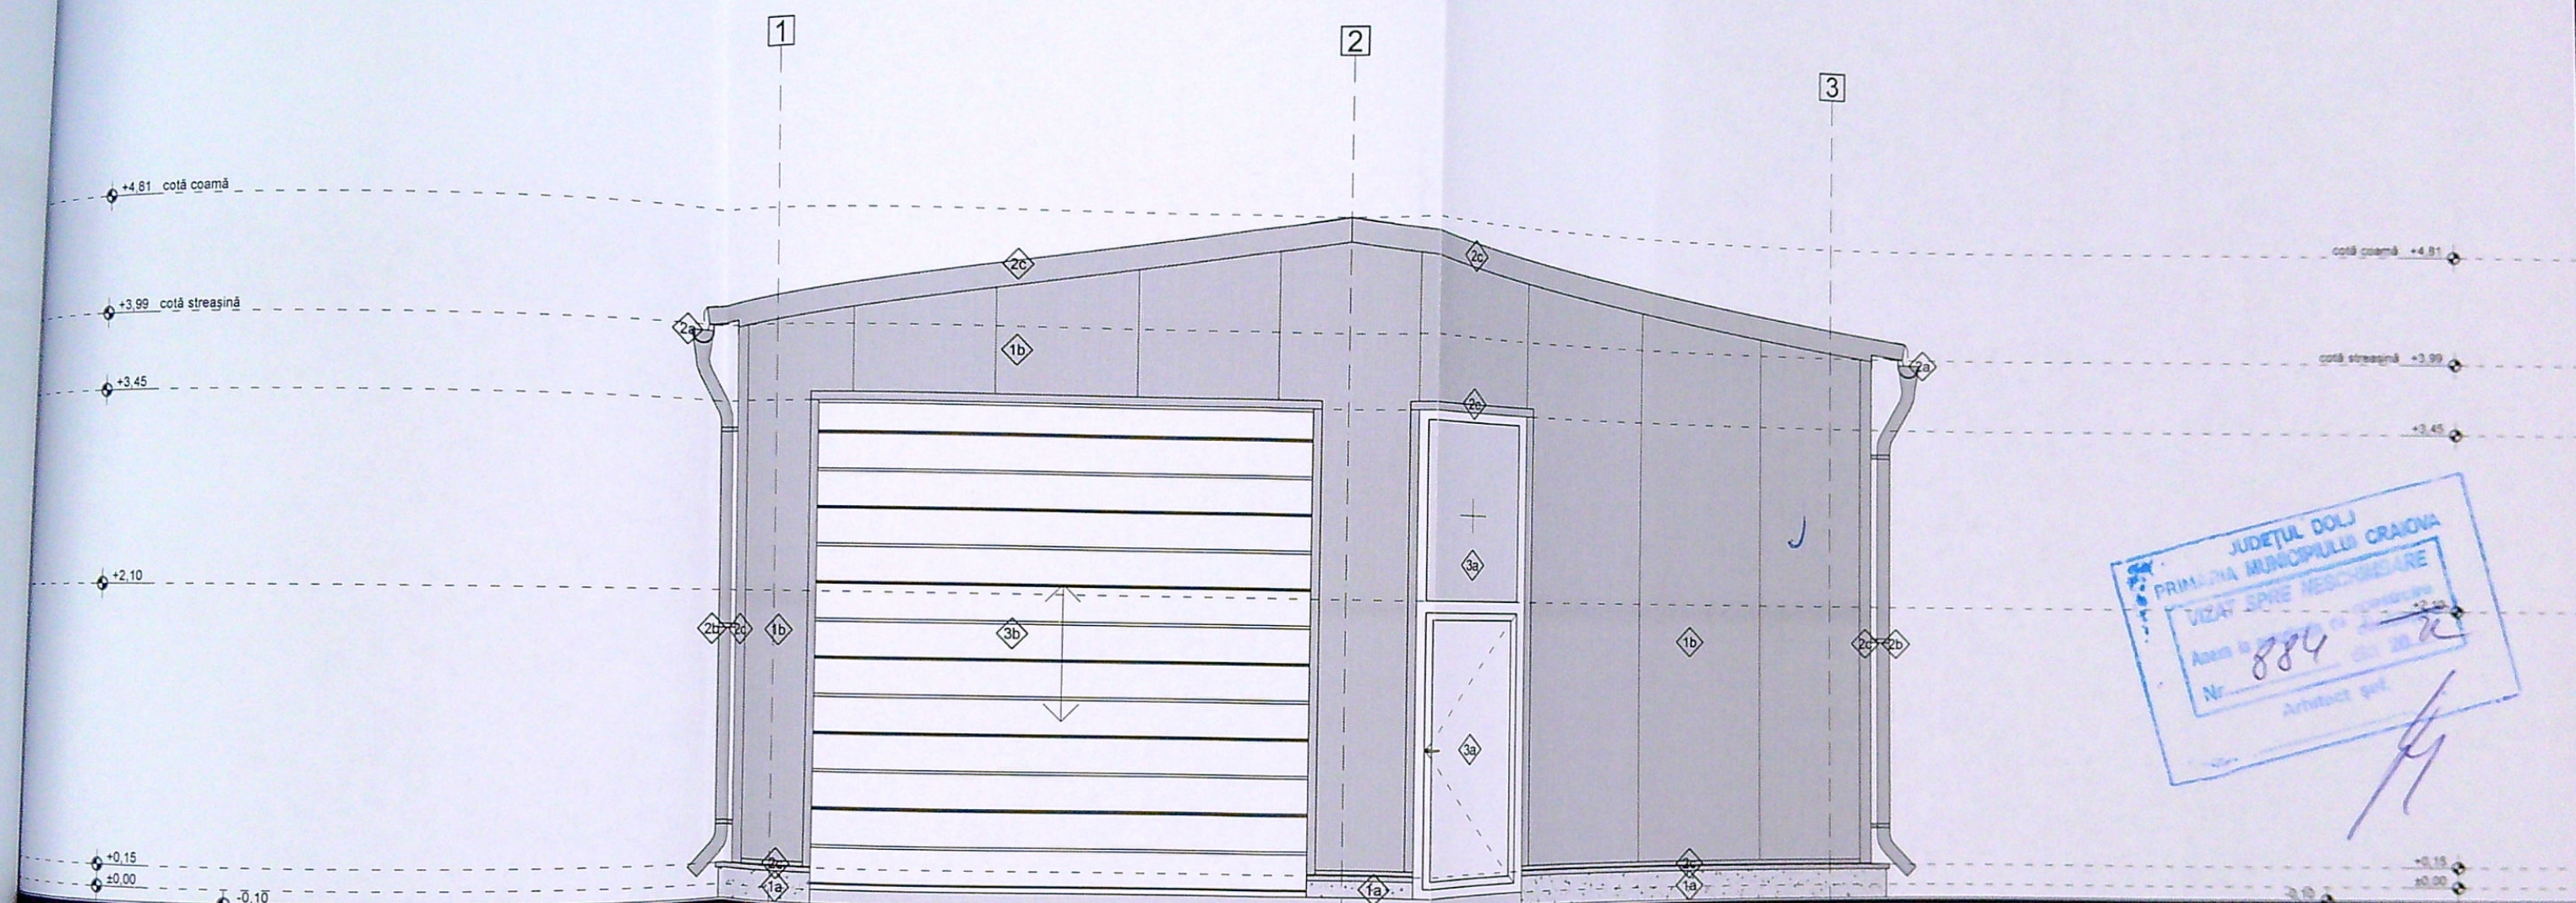

FAȚADĂ EST SPAȚIU DEPOZITARE sc. 1:50


# LEGENDĂ FINISAJE

1. PEREȚI
  - 1a. Soclu beton lăsat aparent
  - 1b. Pereți din panouri sandwich pentru perete cu poliuretan, cu prindere ascunsă și montare verticală cu grosimea de 60 mm - culoare gri deschis
2. ÎNVELITOARE
  - 2a. Jgheaburi din tablă galvanizată vopsită în câmp electrostatic - în culoarea panourilor sandwich
  - 2b. Burlane din tablă galvanizată vopsită în câmp electrostatic - în culoarea panourilor sandwich
  - 2c. Accesorii pentru finisarea sistemului de acoperiș și perete din tablă galvanizată vopsită în câmp electrostatic - în culoarea panourilor sandwich
3. TĂMLĂRII
  - 3a. Ferestre din profile PVC culoare alb cu geam termoizolant dublu
  - 3b. Ușă secțională din profile de aluminiu vopsite alb și umplute cu spumă rigidă poliuretanică

CATEGORIA DE IMPORTANȚĂ "D",  
CLASA DE IMPORTANȚĂ "IV"  
GRADUL DE REZISTENȚĂ LA FOC "II"

| VERIFICATOR/EXPERT                                                                                         | NUME                | SEMNĂTURĂ | REFERAT/EXPERTIZĂ NR./DATA                                           |
|---|---------------------|-----------|----------------------------------------------------------------------|
| <b>RUXANDA BOGDAN</b><br>birou individual de arhitectură<br>tel: 0728 97 94 64 e-mail: bogdanrux@yahoo.com |                     |           | Beneficiar: <b>MUNTEANU GEORGE</b>                                   |
| SPECIFICAȚIE                                                                                               | NUME                | SEMNĂTURĂ | Scara: 1:50                                                          |
| ȘEF PROIECT                                                                                                | arh. RUXANDA BOGDAN |           | Titlu proiect: <b>CONSTRUIRE SPAȚIU DEPOZITARE UTILAJE ȘI UNELTE</b> |
| PROIECTAT                                                                                                  | arh. RUXANDA BOGDAN |           | CONSTRUCȚII PARTER ȘI BAZIN ETANȘ VIDANJABIL                         |
| DESENAT   | arh. RUXANDA BOGDAN |           | STR. IONEL TEODOREANU, NR. 2B, MUN. CRAIOVA, JUD. DOLJ               |
|   |                     |           | Data: MARTIE 2022                                                    |
|   |                     |           | Titlu planșă: <b>FATADĂ EST</b>                                      |
|   |                     |           | <b>SPAȚIU DEPOZITARE UTILAJE ȘI UNELTE CONSTRUCȚII</b>               |
|   |                     |           | Proiect nr.: <b>76</b>                                               |
|   |                     |           | 2022                                                                 |
|   |                     |           | Faza: <b>D.T.A.C.</b>                                                |
|   |                     |           | Planșa nr.: <b>A06</b>                                               |



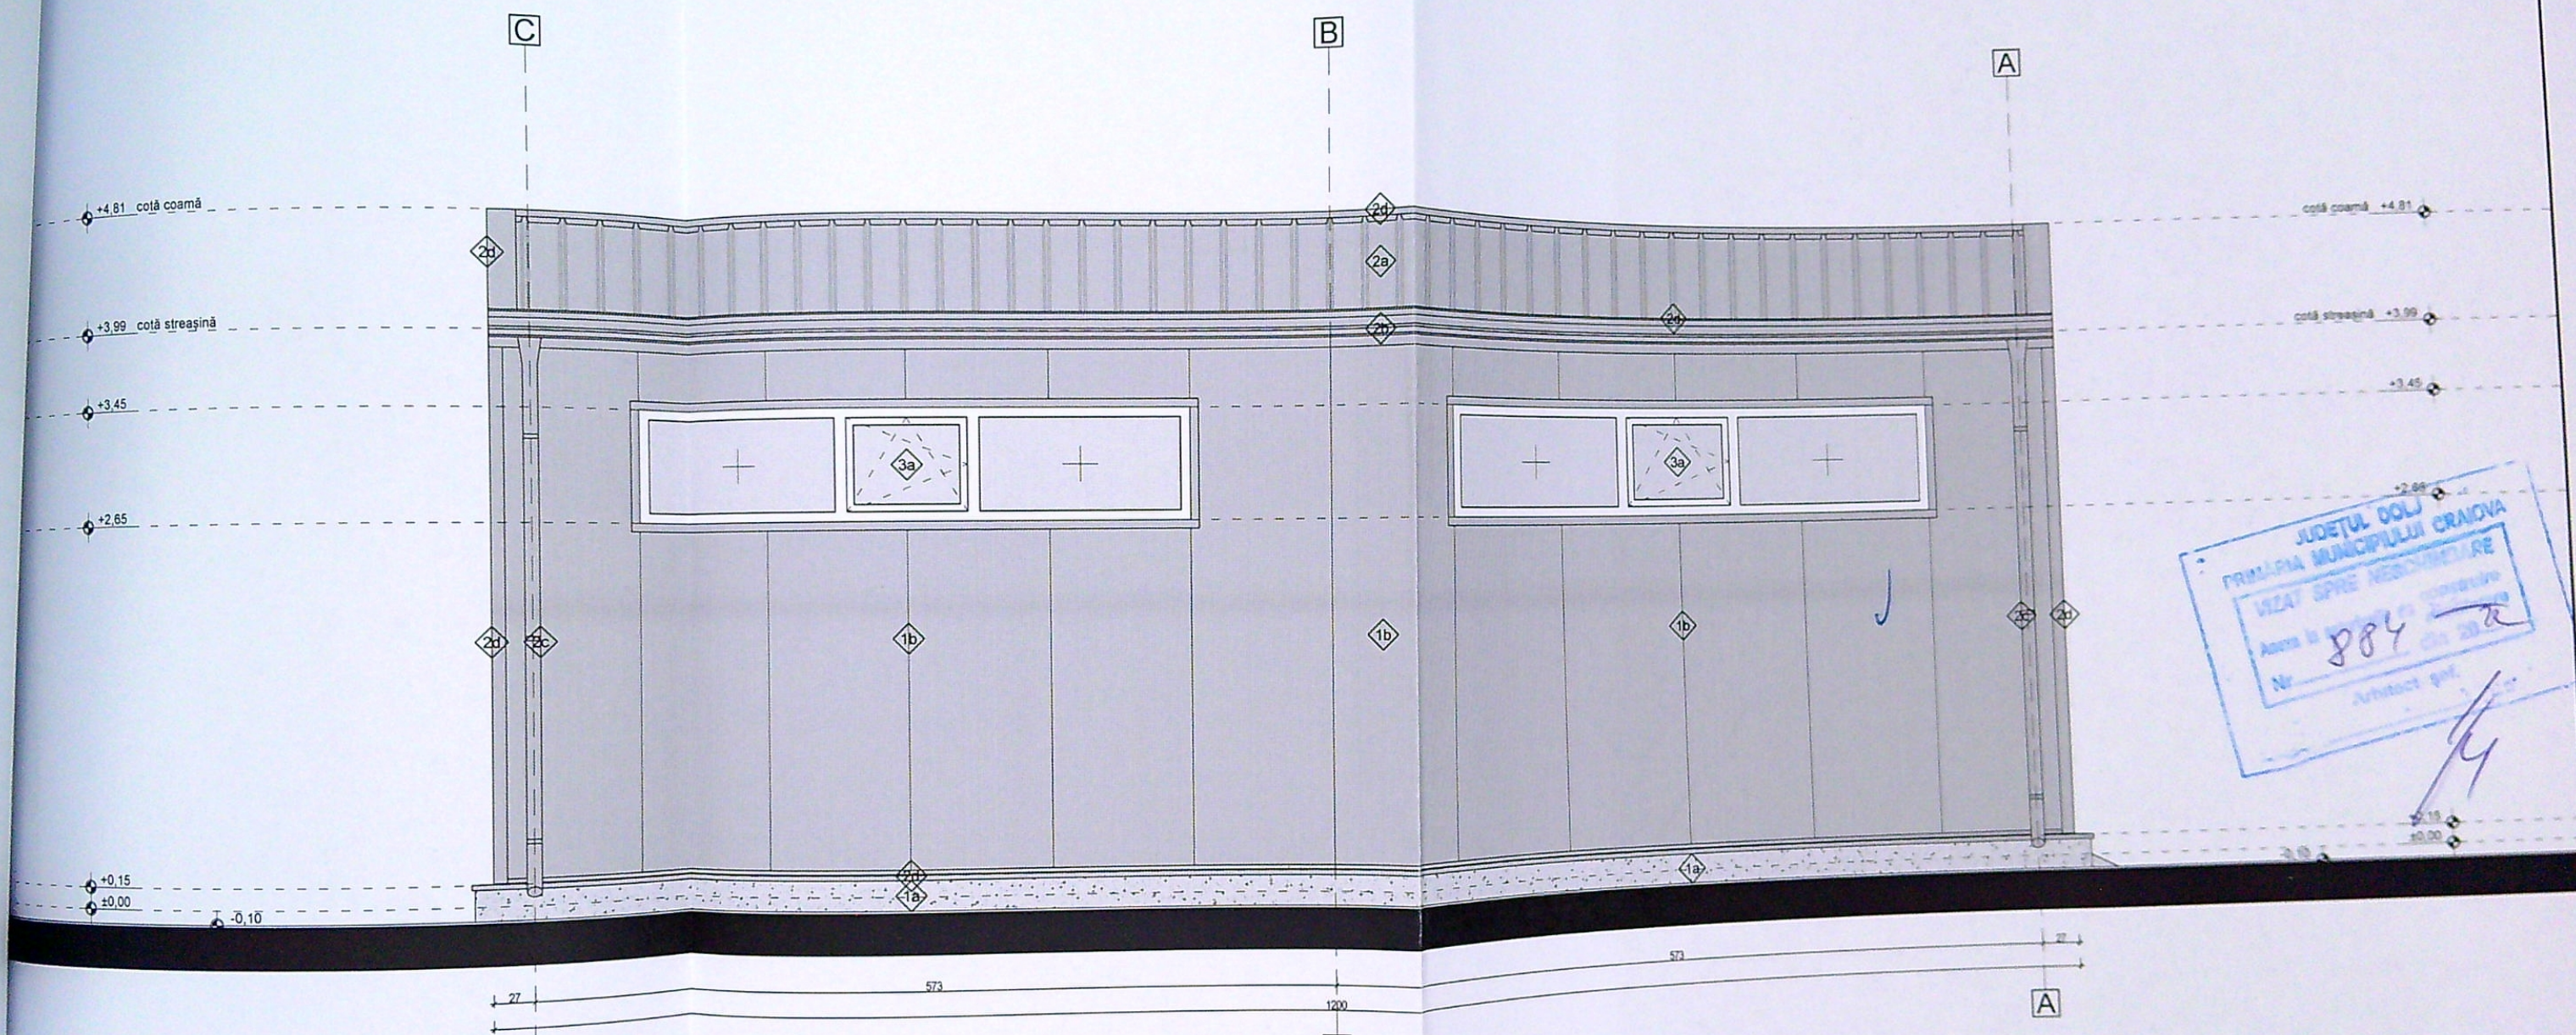

**FAȚADĂ SUD SPAȚIU DEPOZITARE sc. 1:50**

**LEGENDĂ FINISAJE**

1. PEREȚI
  - 1a. Soclu beton lăsat aparent
  - 1b. Pereți din panouri sandwich pentru perete cu poliuretan, cu prindere ascunsă și montare verticală cu grosimea de 60 mm - culoare gri deschis
2. ÎNVELITOARE
  - 2a. Învélitoare din panouri sandwich pentru învelitoare cu poliuretan și grosimea de 80 mm - culoare gri deschis
  - 2b. Jgheaburi din tablă galvanizată vopsită în câmp electrostatic - în culoarea panourilor sandwich
  - 2c. Burlane din tablă galvanizată vopsită în câmp electrostatic - în culoarea panourilor sandwich
  - 2d. Accesorii pentru finisarea sistemului de acoperiș și perete din tablă galvanizată vopsită în câmp electrostatic - în culoarea panourilor sandwich
3. TĂMPLĂRII
  - 3a. Ferestre din profile PVC culoare alb cu geam termoizolant dublu


CATEGORIA DE IMPORTANȚĂ "D",  
CLASA DE IMPORTANȚĂ "IV"  
GRADUL DE REZISTENȚĂ LA FOC "II"




| VERIFICATOR/EXPERT                                                                                         | NUME                | SEMNĂTURA | CERINȚĂ           | REFERAT/EXPERTIZĂ NR. DATA   |
|---|---------------------|-----------|-------------------|---|
| <b>RUXANDA BOGDAN</b><br>birou individual de arhitectură<br>tel: 0728 97 94 64 e-mail: bogdanrux@yahoo.com |                     |           |                   | Beneficiar: <b>MUNTEANU GEORGE</b>   |
| SPECIFICAȚIE                                                                                               | NUME                | SEMNĂTURA | Scara: 1:50       | Titlu proiect: <b>CONSTRUIRE SPAȚIU DEPOZITARE UTILAJE ȘI UNELTE CONSTRUCȚII PARTER ȘI BAZIN ETANȘ VIDANJABIL</b><br>STR. IONEL TEODOREANU, NR. 2B, MUN. CRAIOVA, JUD. DOLJ |
| ȘEF PROIECT                                                                                                | arh. RUXANDA BOGDAN |           | Data: MARTIE 2022 | Titlu planșă: <b>FAȚADĂ SUD</b><br>SPAȚIU DEPOZITARE UTILAJE ȘI UNELTE CONSTRUCȚII                                                                                          |
| PROIECTAT                                                                                                  | arh. RUXANDA BOGDAN |           |                   |   |
| DESENAT   | arh. RUXANDA BOGDAN |           |                   |   |

Proiect nr.: 76  
2022  
Faza: **D.T.A.C.**  
Planșa nr.: A07



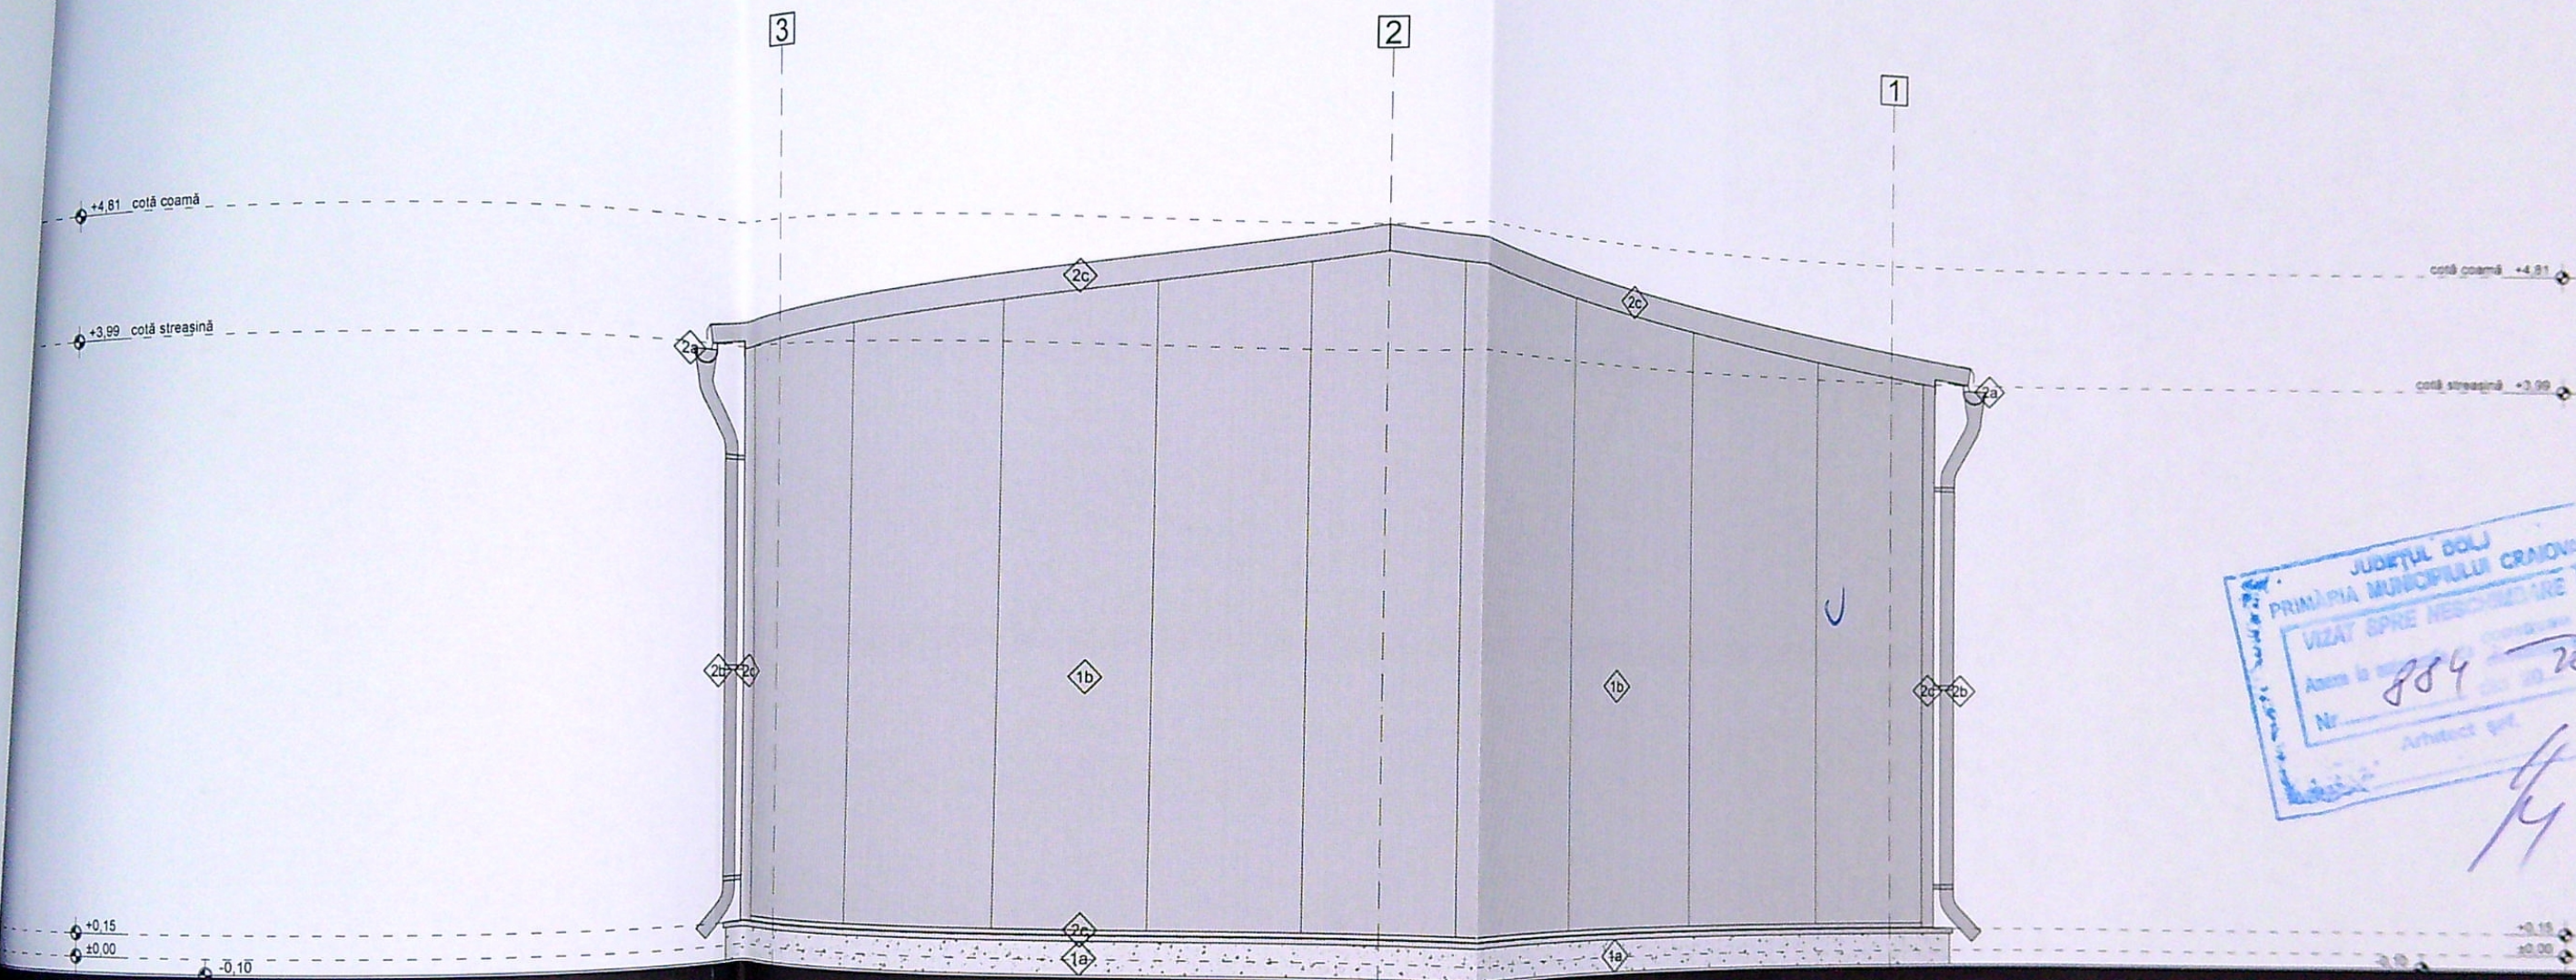

JUDEȚUL DOLJ  
PRIMĂRIA MUNICIPIULUI CRAIOVA  
VIZAT ȘI PE NECHIEȘARE  
Nr. 889  
Arhitect: [Signature]

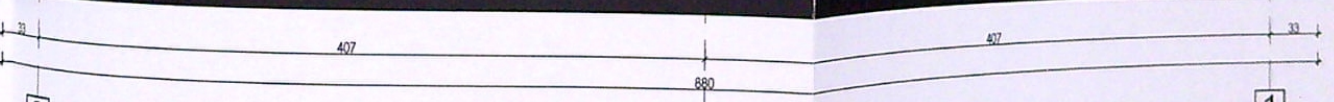

FAȚADĂ VEST SPAȚIU DEPOZITARE sc. 1:50

LEGENDĂ FINISAJE

1. PEREȚI
  - 1a. Soclu beton lăsat aparent
  - 1b. Pereți din panouri sandwich pentru perete cu poliuretan, cu prindere ascunsă și montare verticală cu grosimea de 60 mm - culoare gri deschis
2. ÎNVELITOARE
  - 2a. Jgheaburi din tablă galvanizată vopsită în câmp electrostatic - în culoarea panourilor sandwich
  - 2b. Burlane din tablă galvanizată vopsită în câmp electrostatic - în culoarea panourilor sandwich
  - 2c. Accesorii pentru finisarea sistemului de acoperiș și perete din tablă galvanizată vopsită în câmp electrostatic - în culoarea panourilor sandwich

CATEGORIA DE IMPORTANȚĂ "D"  
CLASA DE IMPORTANȚĂ "IV"  
GRADUL DE REZISTENȚĂ LA FOC "I"

VERIFICATOR/EXPERT: [Blank]

NUME: [Blank] SEMNĂTURA: [Blank]

REFERAT/EXPERTIZĂ NR./DATA: [Blank]

Beneficiar: MUNTEANU GEORGE

Proiect nr.: 76/2022

Faza: D.T.A.C.

Planșa nr.: A08

RUXANDA BOGDAN  
birou individual de arhitectură  
tel: 0728 97 94 64 e-mail: bogdanrux@yahoo.com

Scara: 1:50


Data: MARTIE 2022

Titlu proiect: CONSTRUIRE SPAȚIU DEPOZITARE UTILAJE ȘI UNELTE CONSTRUCȚII PARTER ȘI BAZIN ETANȘ VIDANJABIL STR. IONEL TEODOREANU, NR. 2B, MUN. CRAIOVA, JUD. DOLJ

Titlu planșă: FAȚADĂ VEST SPAȚIU DEPOZITARE UTILAJE ȘI UNELTE CONSTRUCȚII

ORDINUL ARHITECTILOR DIN ROMÂNIA 6881 Bogdan RUXANDA



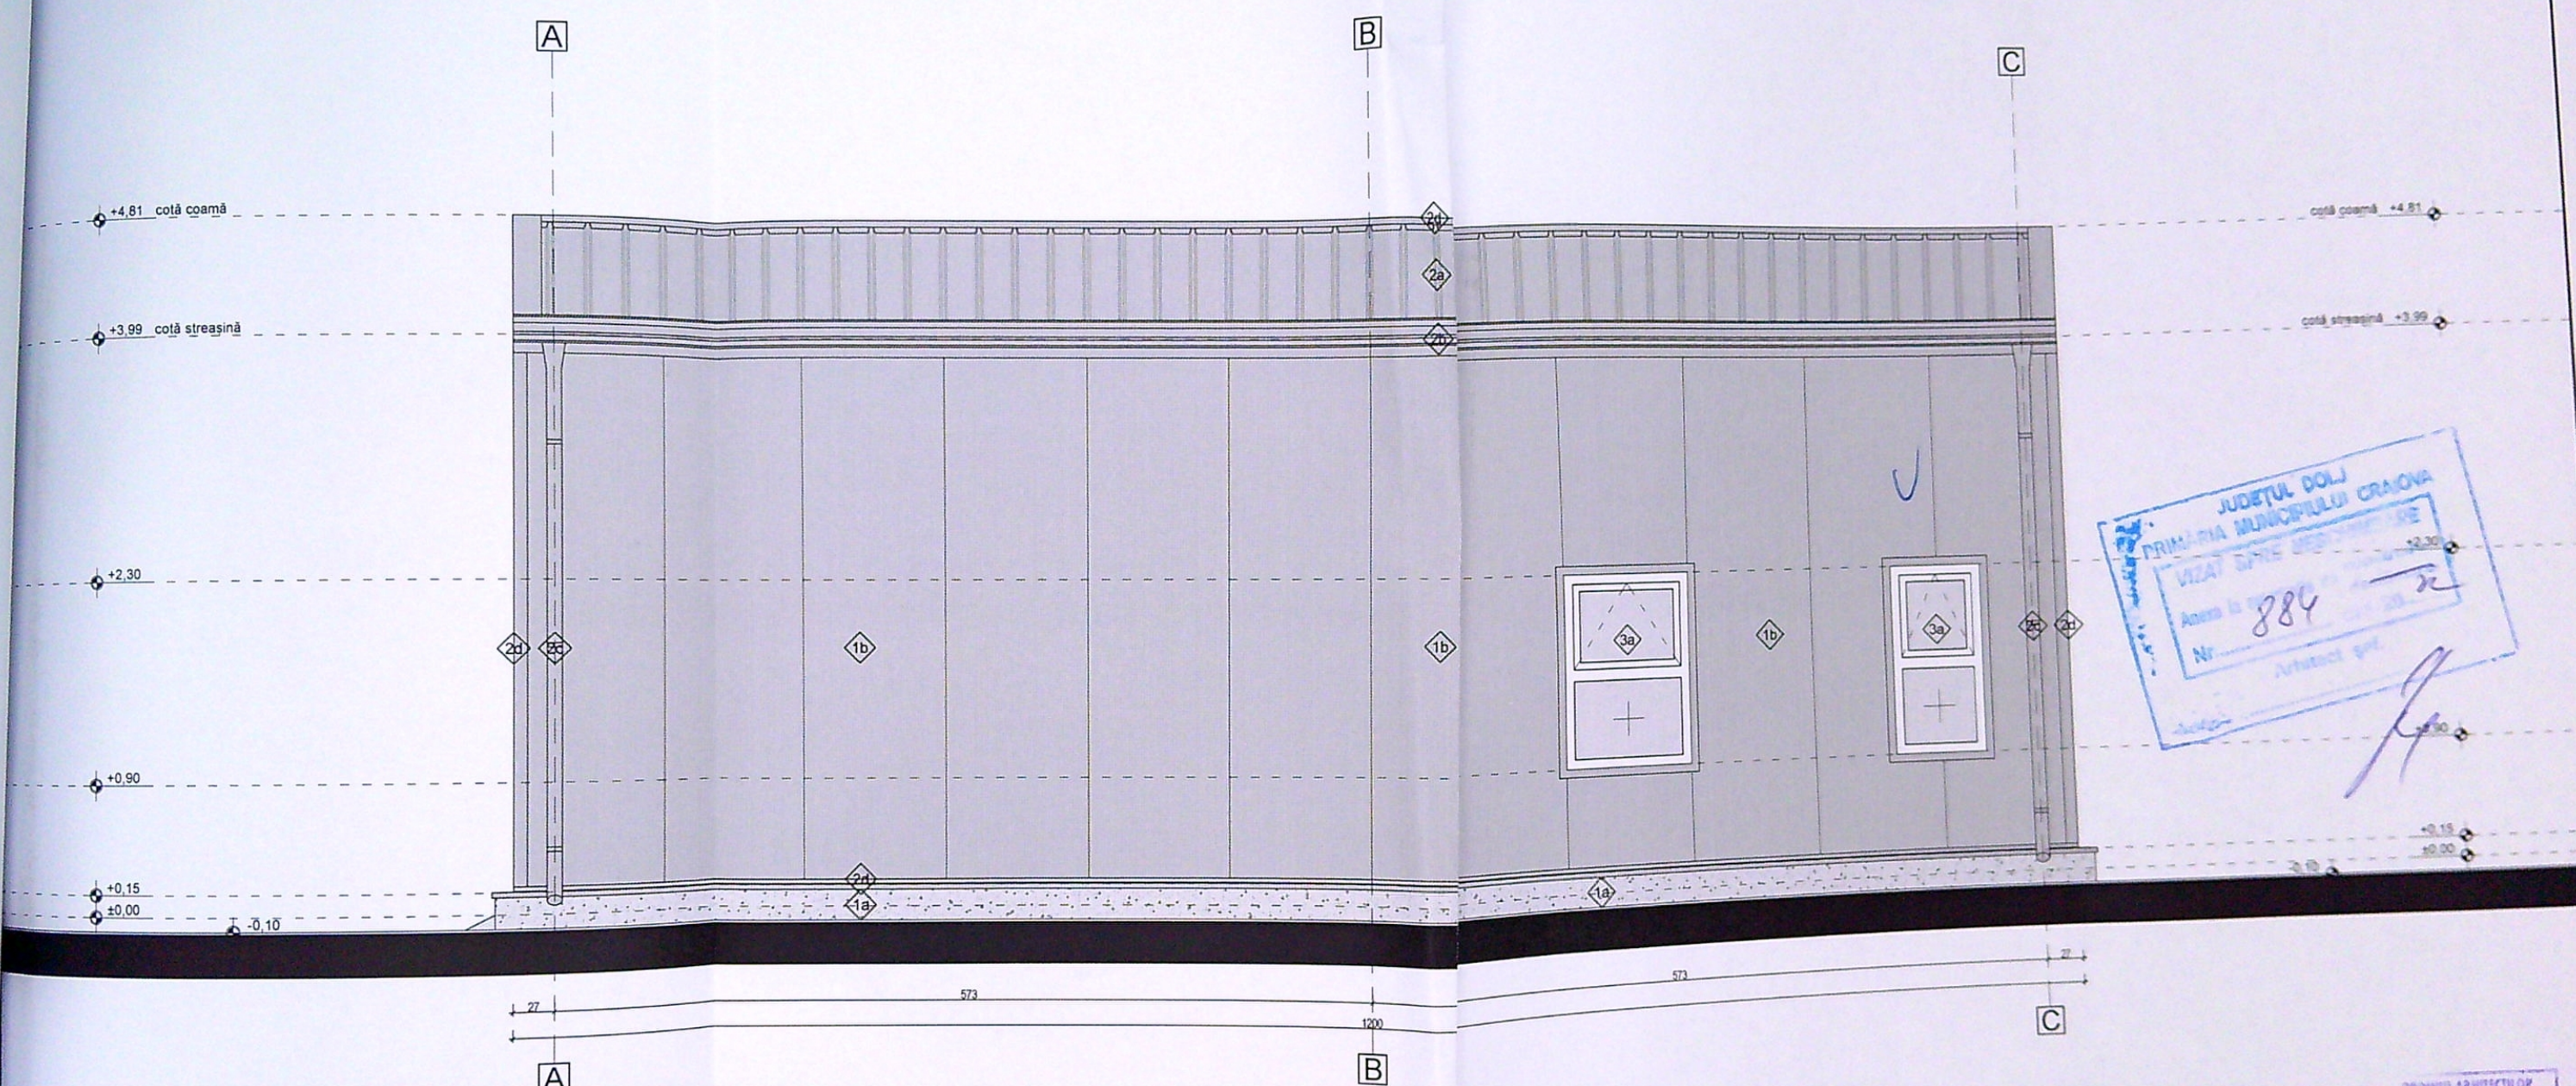

**FAȚADĂ NORD SPAȚIU DEPOZITARE sc. 1:50**

**LEGENDĂ FINISAJE**

1. PEREȚI
  - 1a. Soclu beton lăsat aparent
  - 1b. Pereți din panouri sandwich pentru perete cu poliuretan, cu prindere ascunsă și montare verticală cu grosimea de 60 mm - culoare gri deschis
2. ÎNVELITOARE
  - 2a. Învélitoare din panouri sandwich pentru învelitoare cu poliuretan și grosimea de 80 mm - culoare gri deschis
  - 2b. Jgheaburi din tablă galvanizată vopsită în câmp electrostatic - în culoarea panourilor sandwich
  - 2c. Burlane din tablă galvanizată vopsită în câmp electrostatic - în culoarea panourilor sandwich
  - 2d. Accesorii pentru finisarea sistemului de acoperiș și perete din tablă galvanizată vopsită în câmp electrostatic - în culoarea panourilor sandwich
3. TÂMLĂRII
  - 3a. Ferestre din profile PVC culoare alb cu geam termoizolant dublu

CATEGORIA DE IMPORTANȚĂ "D",  
CLASA DE IMPORTANȚĂ "IV"  
GRADUL DE REZISTENȚĂ LA FOC "II"

REFERAT/EXPERTIZĂ NR./DATA

Beneficiar: MUNTEANU GEORGE

Proiect nr.: 76 2022

Faza: D.T.A.C.

Planșa nr.: A09

RUXANDA BOGDAN

birou individual de arhitectură  
tel: 0728 97 94 64 e-mail: bogdanrux@yahoo.com

Scara: 1:50

Data: MARTIE 2022

Titlu proiect: CONSTRUIRE SPAȚIU DEPOZITARE UTILAJE ȘI UNELTE  
CONSTRUCȚII PARTER ȘI BAZIN ETANȘ VIDANJABIL  
STR. IONEL TEODOREANU, NR. 28, MUN. CRAIOVA, JUD. DOLJ

Titlu planșă: FAȚADĂ NORD  
SPAȚIU DEPOZITARE UTILAJE ȘI UNELTE CONSTRUCȚII