



LEGENDĂ:
 CONSTRUCȚII VECINE

el
 numărul 0
 JȚA: D
 JȚA: IV
 proiect nr
 10/2023
 Faza:
 D.T.A.C.
 P.T.
 Pl. nr
 A.23

189

limită de pro

atic tencuială decorativă- albă
cu șorț metalic- gri

+6.85

+6.00

igheb tablă- gri

burlan tablă- gri

tâmplărie PVC fixă
maro cu geam
termopan mat

tencuială decorativă- albă

+3.00

tâmplărie PVC fixă
maro cu geam
termopan mat

LOCUINȚA P

2.28

soclu tencuială
grășcuiță-
gri

±0.00

-0.45

+7.45

atic tencuială decorativă- gri
cu șorț metalic- gri

+6.00

+5.30

tencuială decorativă- gri
închis

+3.00

+2.40

tâmplărie PVC fixă
maro cu geam
termopan mat

tencuială decorativă- gri

±0.00

-0.45

JUDEȚUL DOLOJ
PRIMĂRIA MUNICIPIULUI CRAIOVA
VIZAT SPRE NESCHIMBARE
NR. 1 construire
Anexa la autorizația de
Nr. 360
Arhitect șef



FATADĂ SUD 1:50

Radu Gabriel
POPESCU

LEGENDĂ:



CONSTRUCȚII VECINE


ȚĂ: D
Ă: IV

iect nr.
/2023

aza:
T.A.C.
P.T.

l. nr
A.24

189

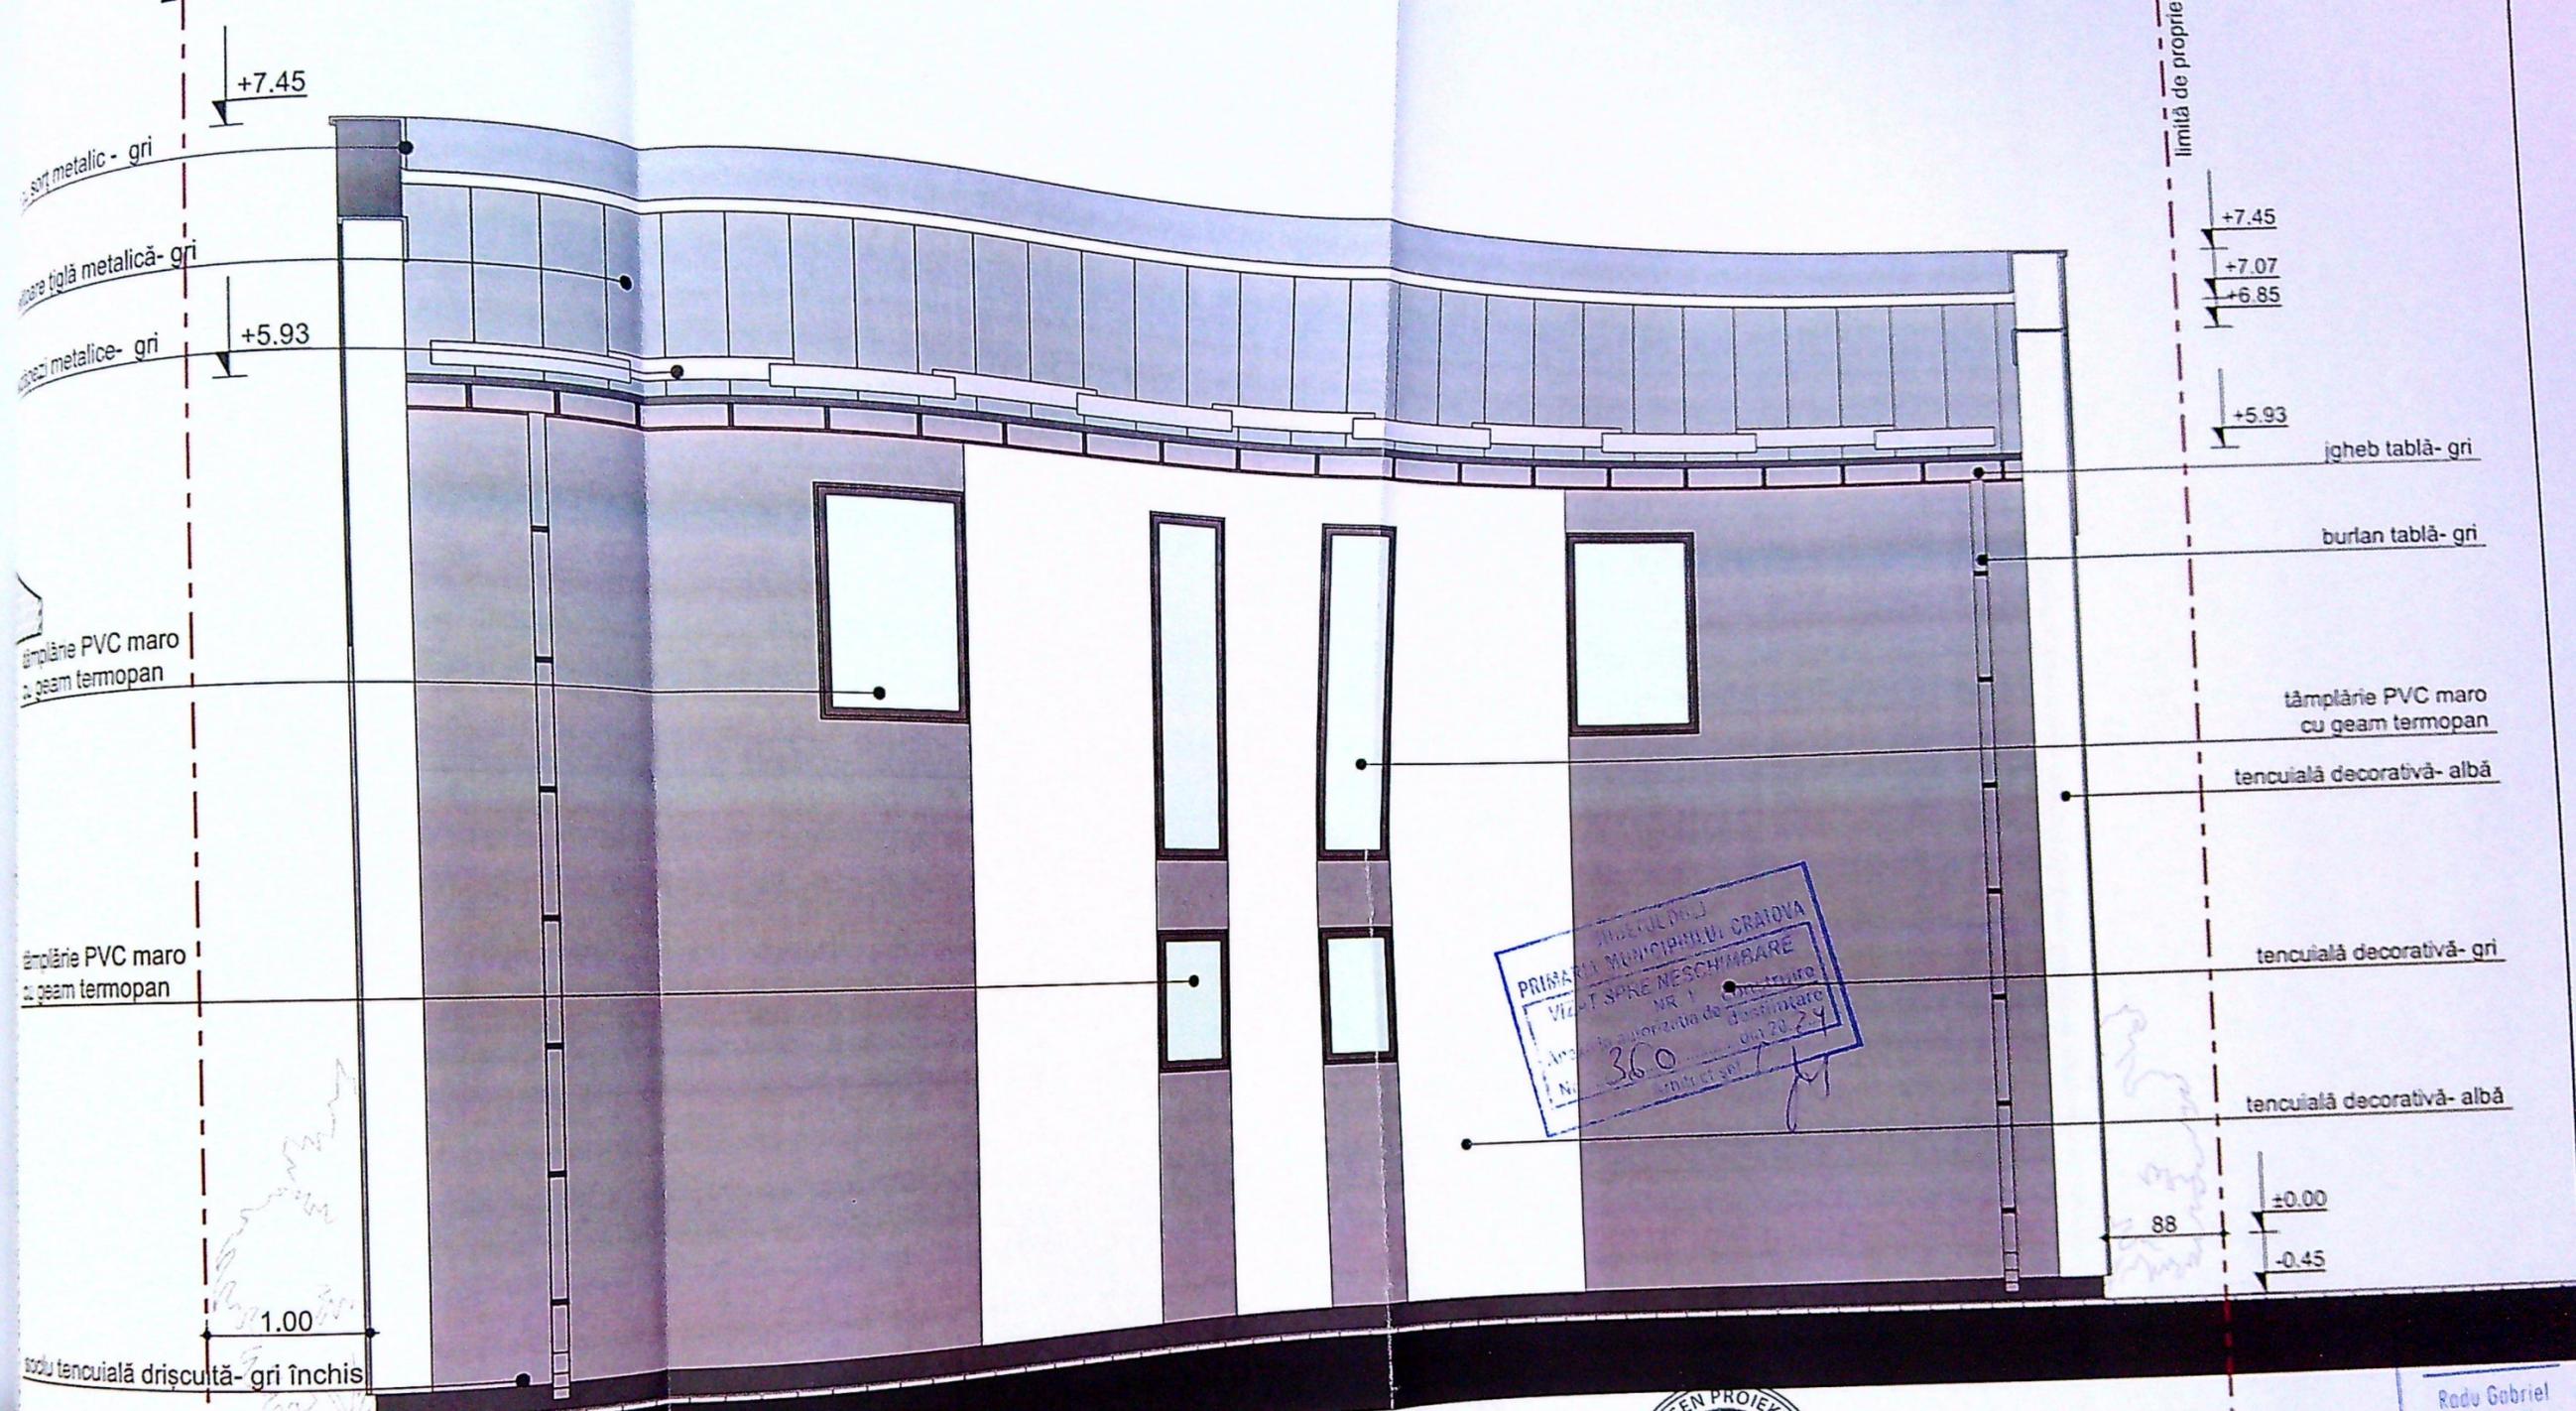

JUDEȚUL DOLJ
 PRIMĂRIA MUNICIPIULUI CRAIOVA
 VIZAT SPRE NESCHIMBARE
 NR. 1
 Autoritatea de Construcții
 Nr. 360
 din 20.07.24



FATADĂ VEST 1:50

Radu Gabriel
 POPESCU
 Arhitect cu drept de semnătură

LEGENDĂ:


 CONSTRUCȚII VECINE

NTĂ: D
 VĂ: IV
 Proiect nr.
 110/2023
 Faza:
 D.T.A.C.
 P.T.
 Pl. nr
 A.25

182

189

+7.45
atic tencuială decorativă- gri
cu șorț metalic- gri

tencuială decorativă- gri
închis

+2.40

tencuială decorativă- gri

±0.00

-0.30

+7.45

+6.85

atic tencuială
decorativă- albă cu șorț
metalic- gri

jgheab tablă- gri

burlan tablă- gri

tâmplărie PVC fixă
maro cu geam
termopan mat

tencuială decorativă- albă

JUDEȚUL DOLOJ
PRIMĂRIA MUNICIPIULUI CRAIOVA
VIZAT SPRE NESCHIMBARE
NR. 1
construcție
pe baza autorizatiei de
desființare
Nr. 360
din 20.08.2023
Arhitect șef: *[Signature]*

tâmplărie PVC fixă
maro cu geam
termopan mat

±0.00

-0.45
soclu tencuială drișcuită-
gri

limită de proprietate

POPCUINȚA P

LEGENDĂ:



CONSTRUCȚII VECINE



Radu Gabriel
POPESCU

A: D

IV

ict nr.
2023

za:
A.C.

T.

nr
26

183