

NORD

PLAN DE AMPLASAMENT & DELIMITARE
SCALA 1:200 mbrant

Județul DOB
Ter. 1.83m CRAIOVA
COD STRUTĂ 01 009990
Adresa IMOBIL. Mun. Craiova, Str. Văcărești de Munte,
Nr. 64 (fosta T 27/1, P 317)
Nr. Cadastrel 26/118

Ax drum D. 27/1

Acces auto

Retrageri pentru imprejmuire 6.00 m!

IMPREJMUIRE NORD L=35.00 m!

Acces pietonal

Acces pietonal

Acces în imobil

Acces în imobil

LOCUINTA P+1
Hmax=8.5m;

Per Alex.

IMPREJMUIRE VEST L=12.70 m!

CORP C PROPUȘ
(P)
7.30

CORP B PROPUȘ
(P+1)
9.25

CORP A PROPUȘ
(P+1)
9.70

IMPREJMUIRE SUD L=35.02 m!

Ionica N.

LOCUINTA P
Hmax=6.5m;


Sistem de protecție STEREO 70

Data Martie 2006


Intocmit SC EVA CAD SRL




Categoria de impozitare: D' conform HG 766/97
Clasa de impozitare: B' conform STAS 10100-75 și P 100-1/20

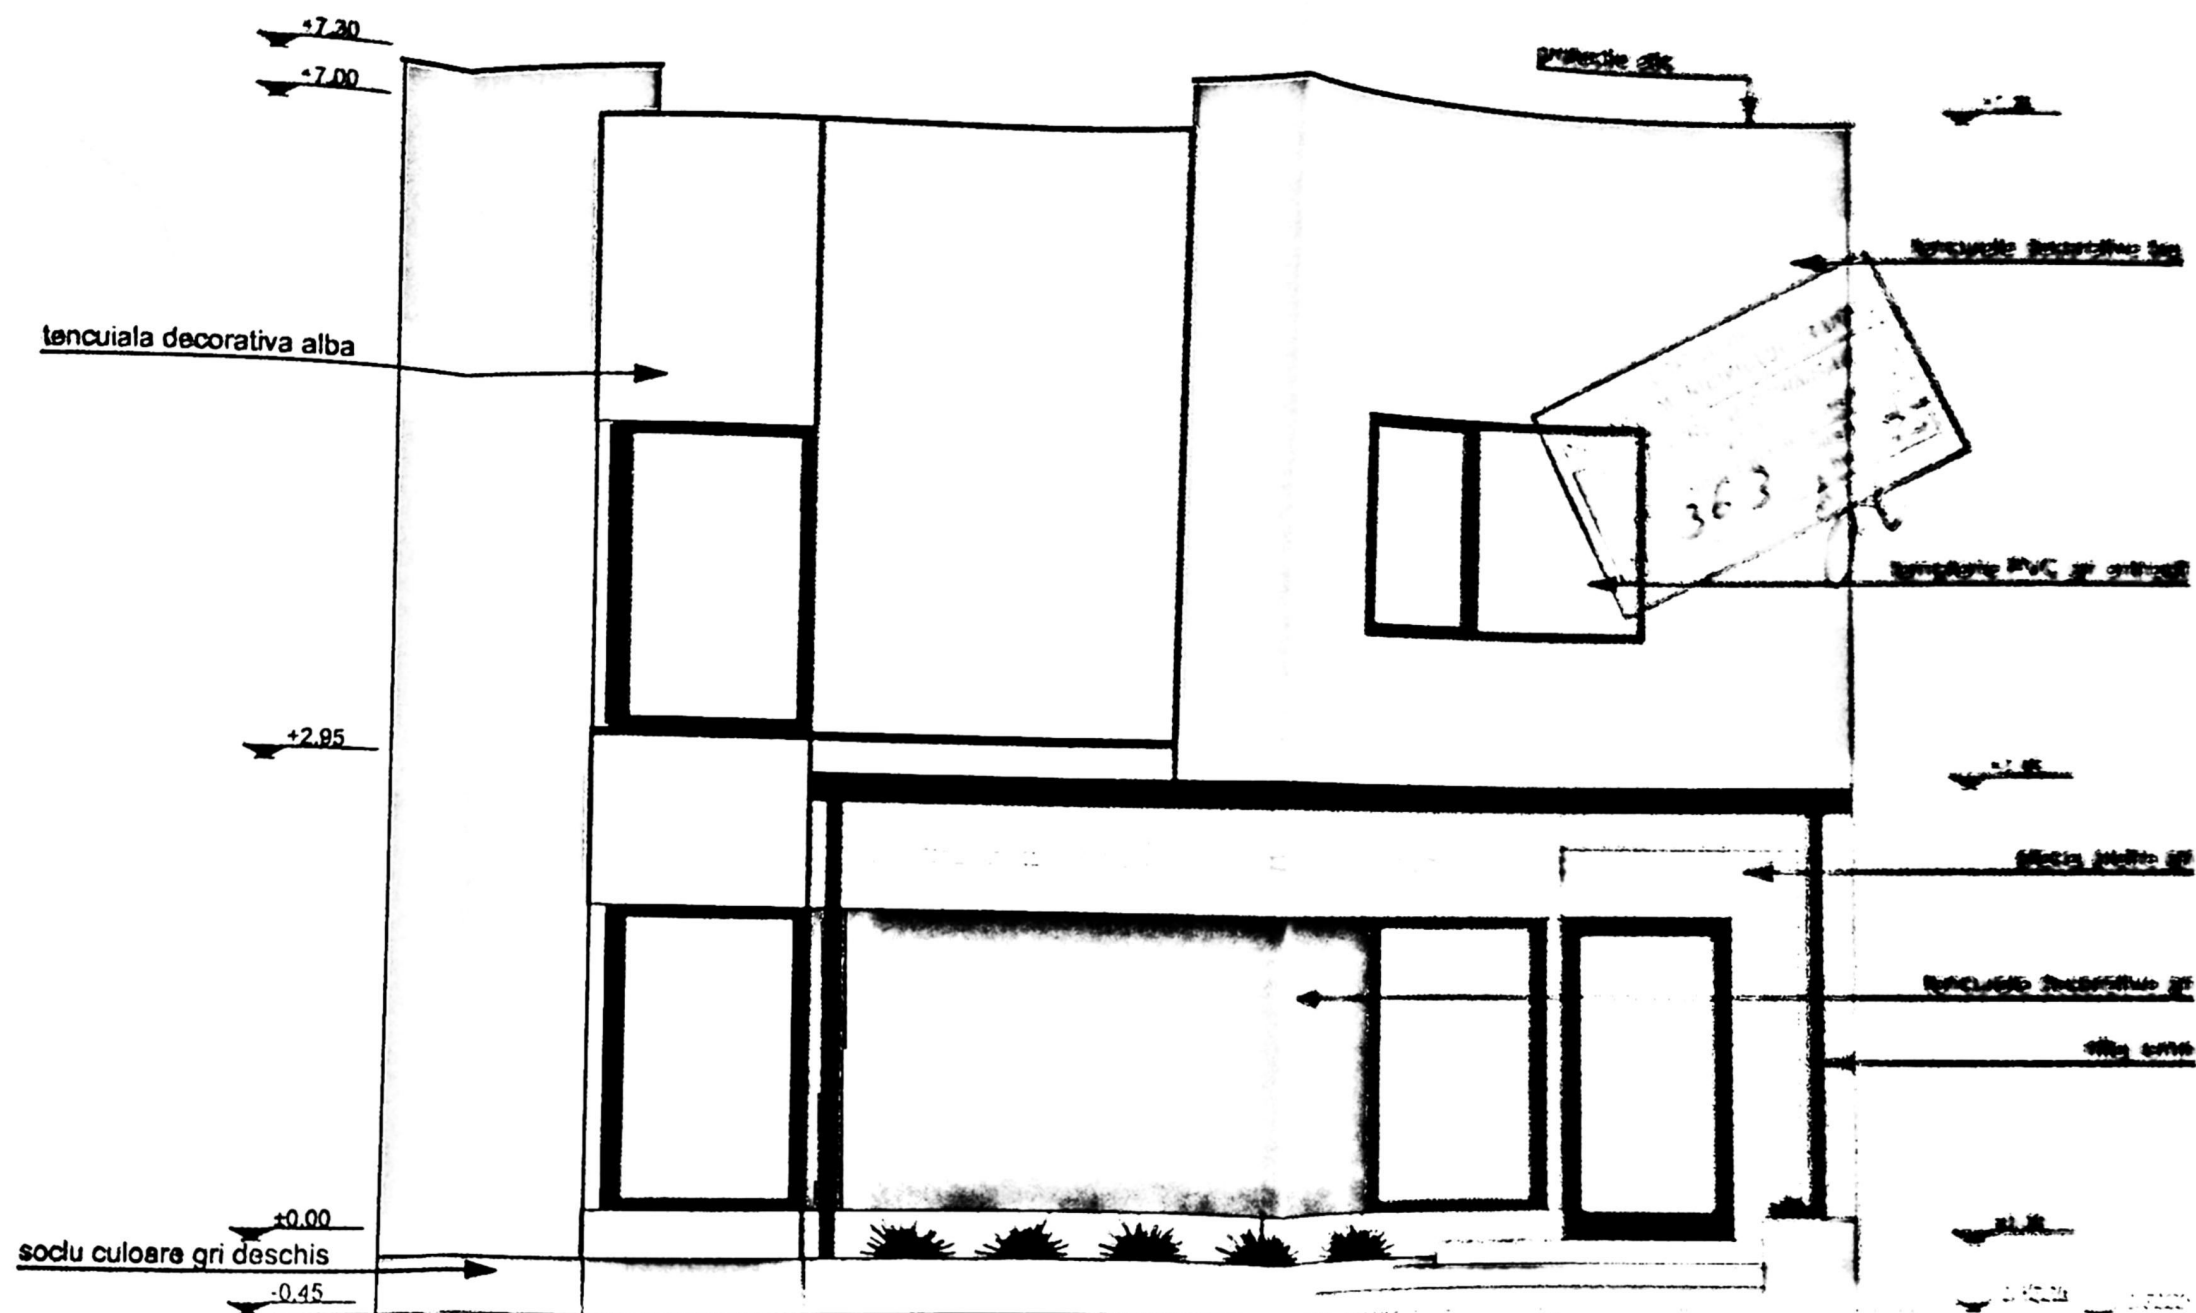

Categoria de importanta: II conform HG 766/97
 Clasa de importanta: IV conform STAS 13100.0-75 si P104

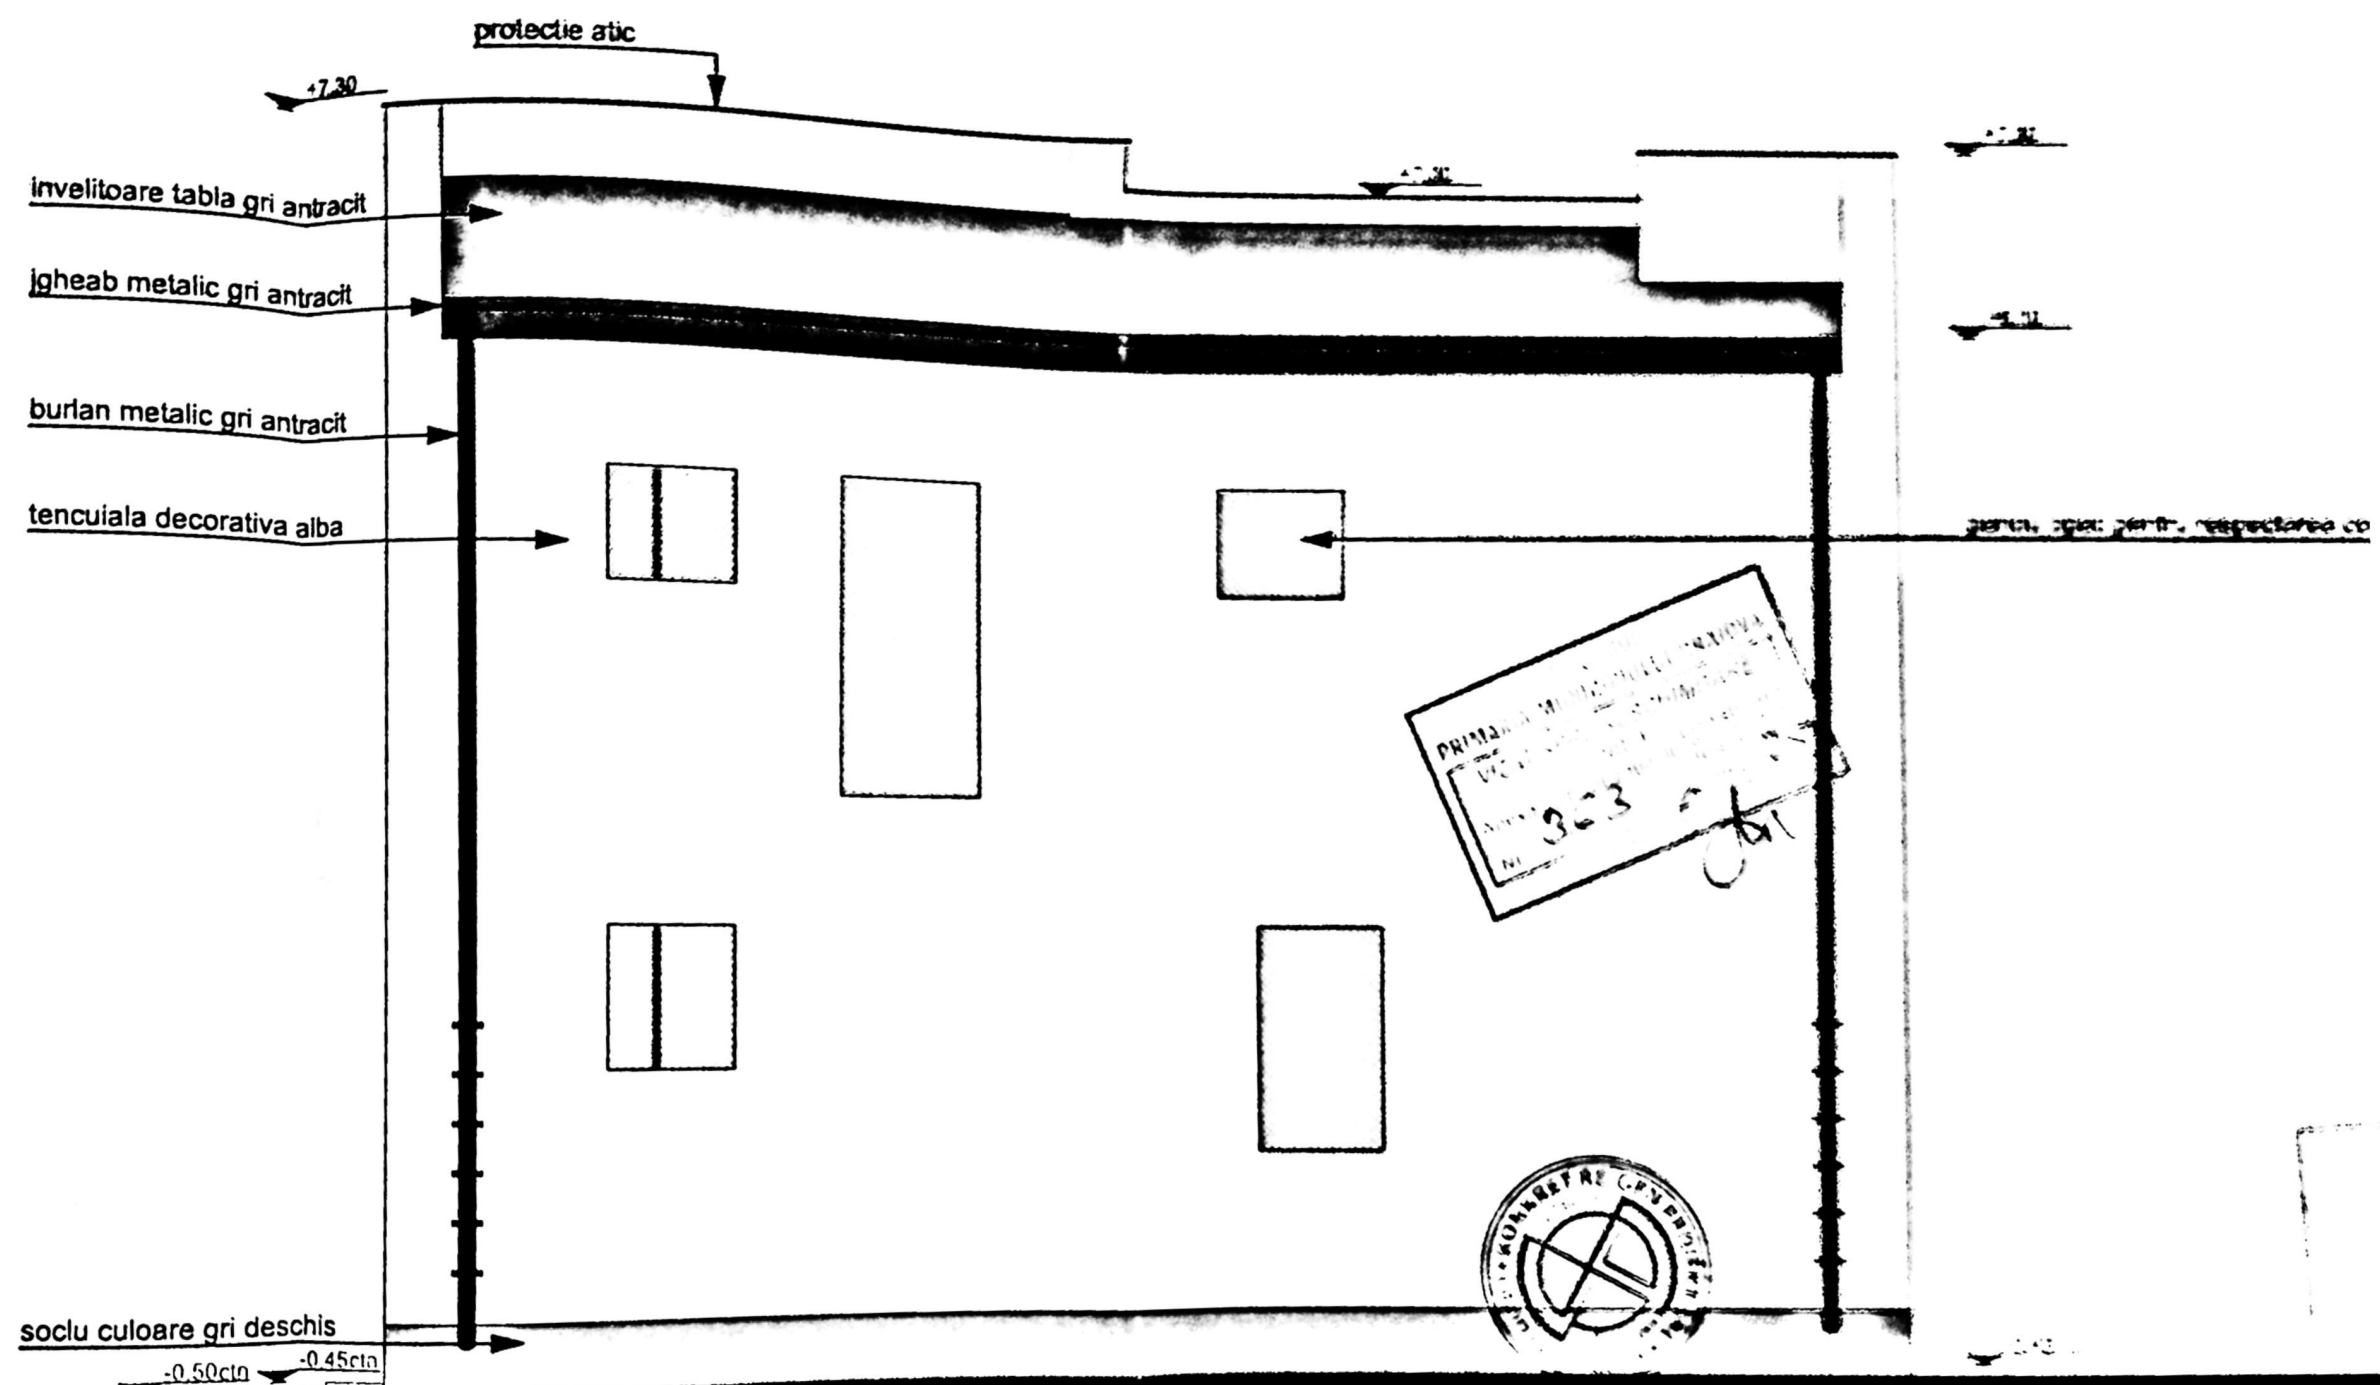


Categorie de importanță: D' conform HG 766/97
 Clasa de importanță: IV conform STAS 10100/0-75 și P10

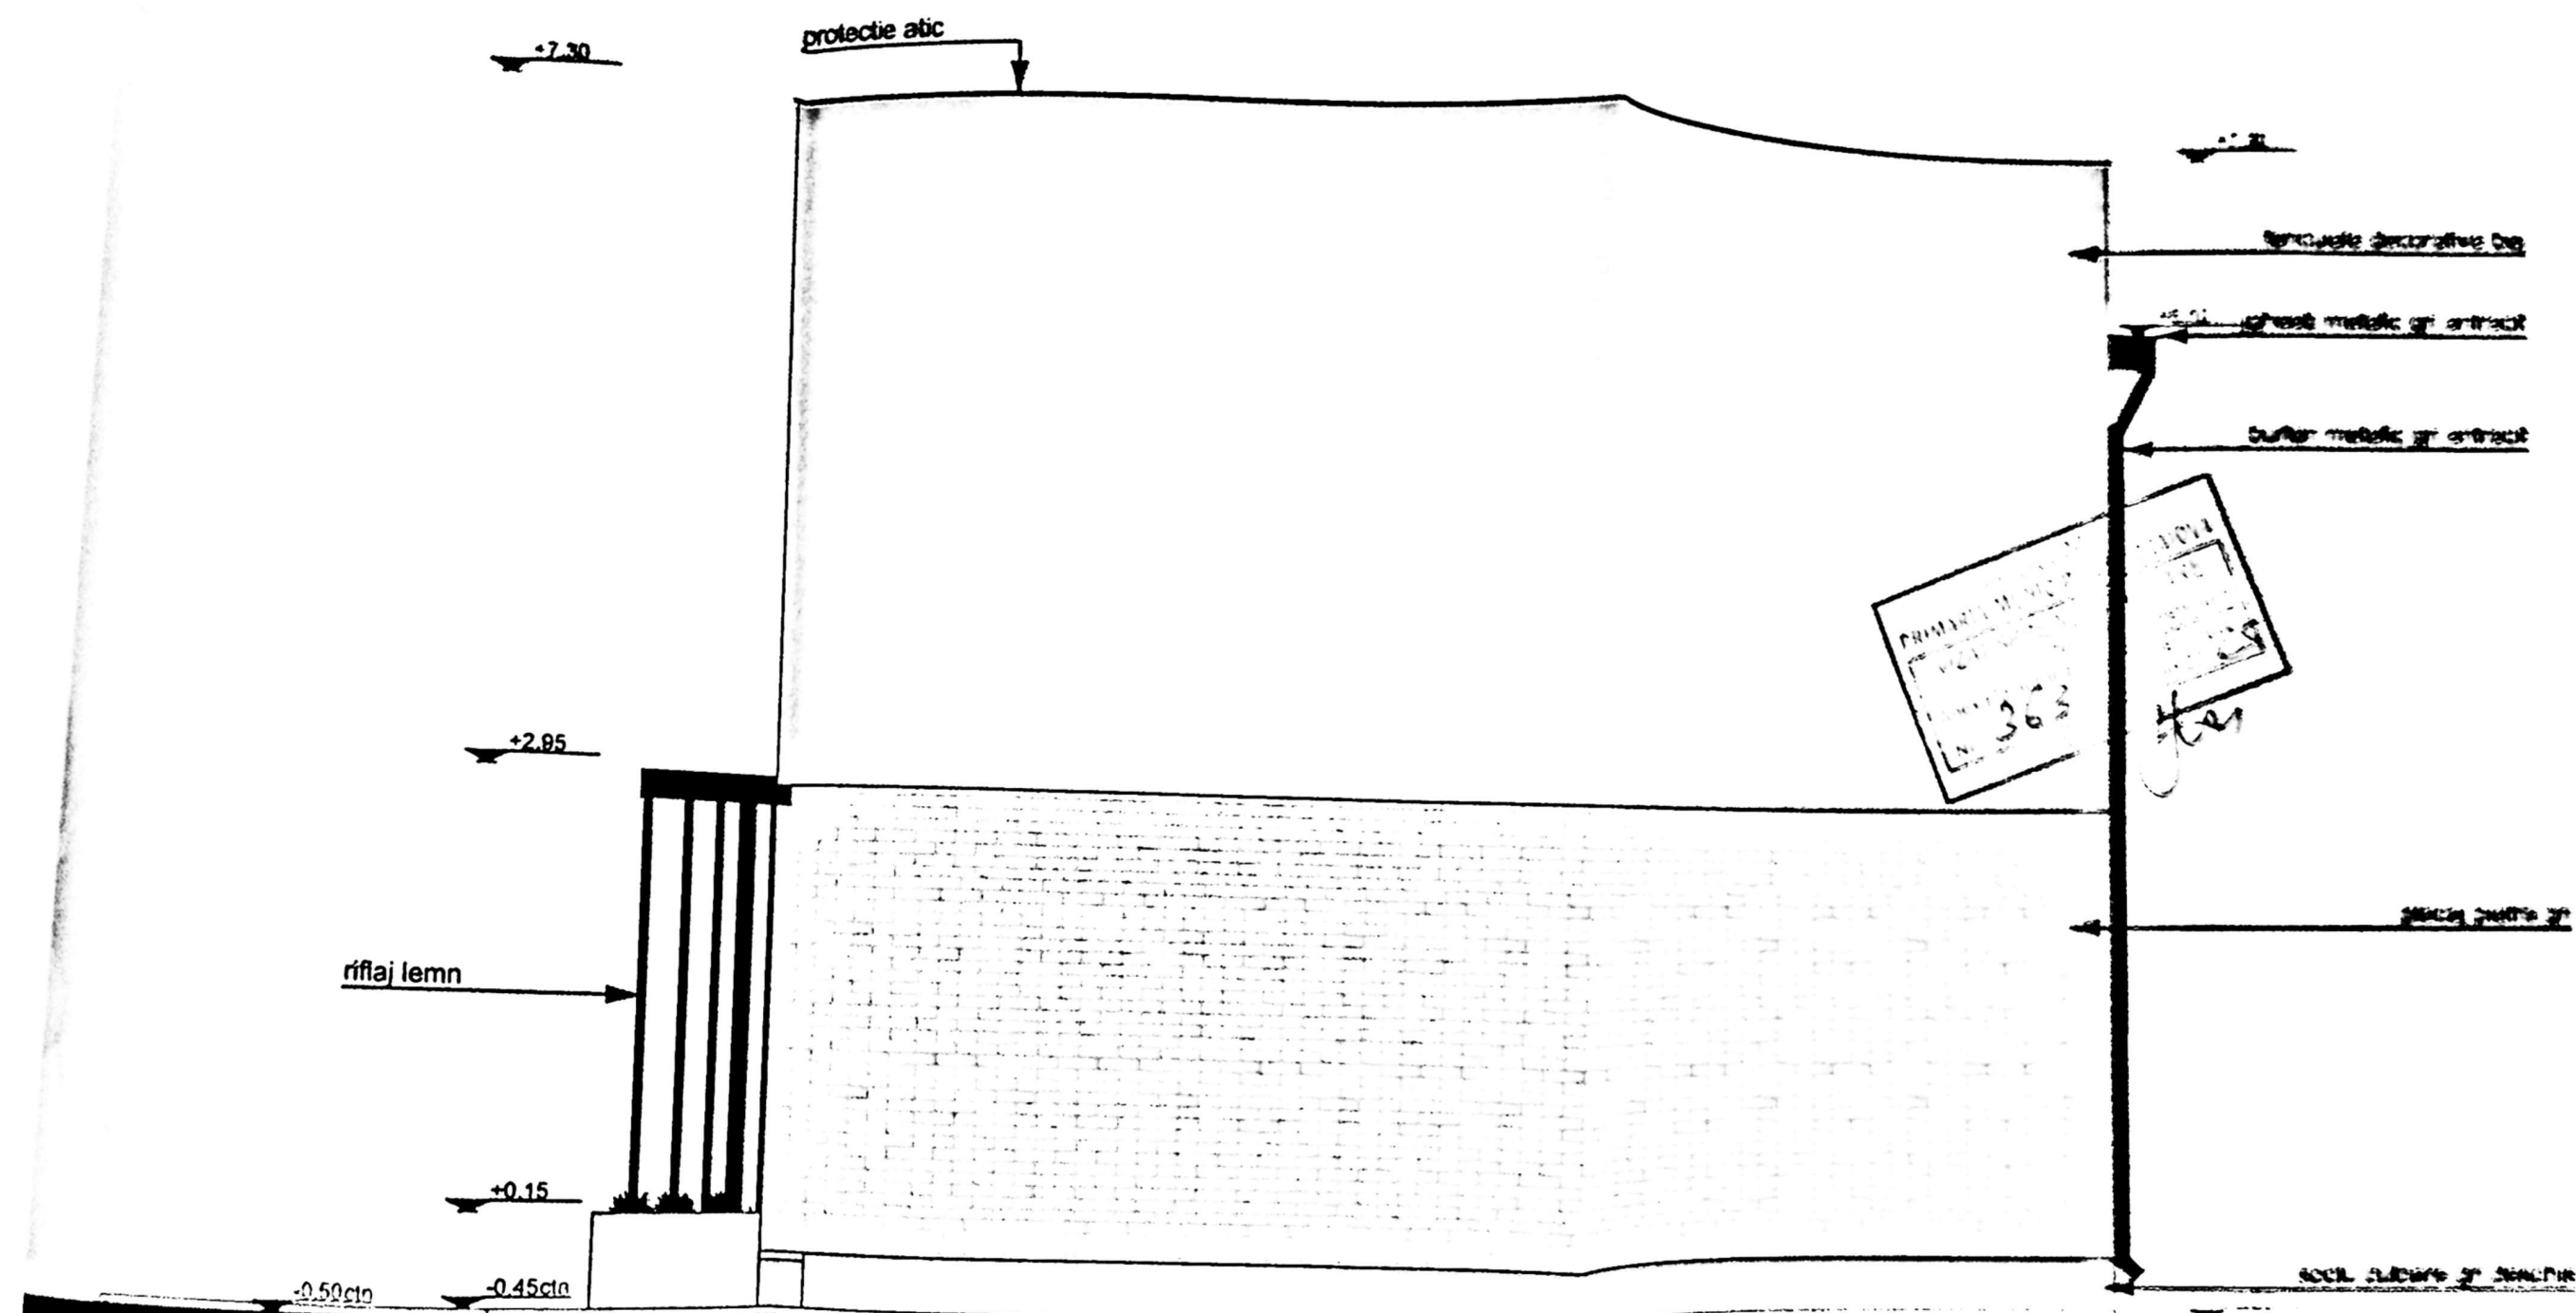

Categoria de importanță „D” conform HG 766/97
 Clasa de importanță IV conform STAS 10100.0-75 și P100-1



Categoria de importanta: „D” conform HG 768/97
 Clasa de importanta: IV conform STAS 10100/0-75 si P100.

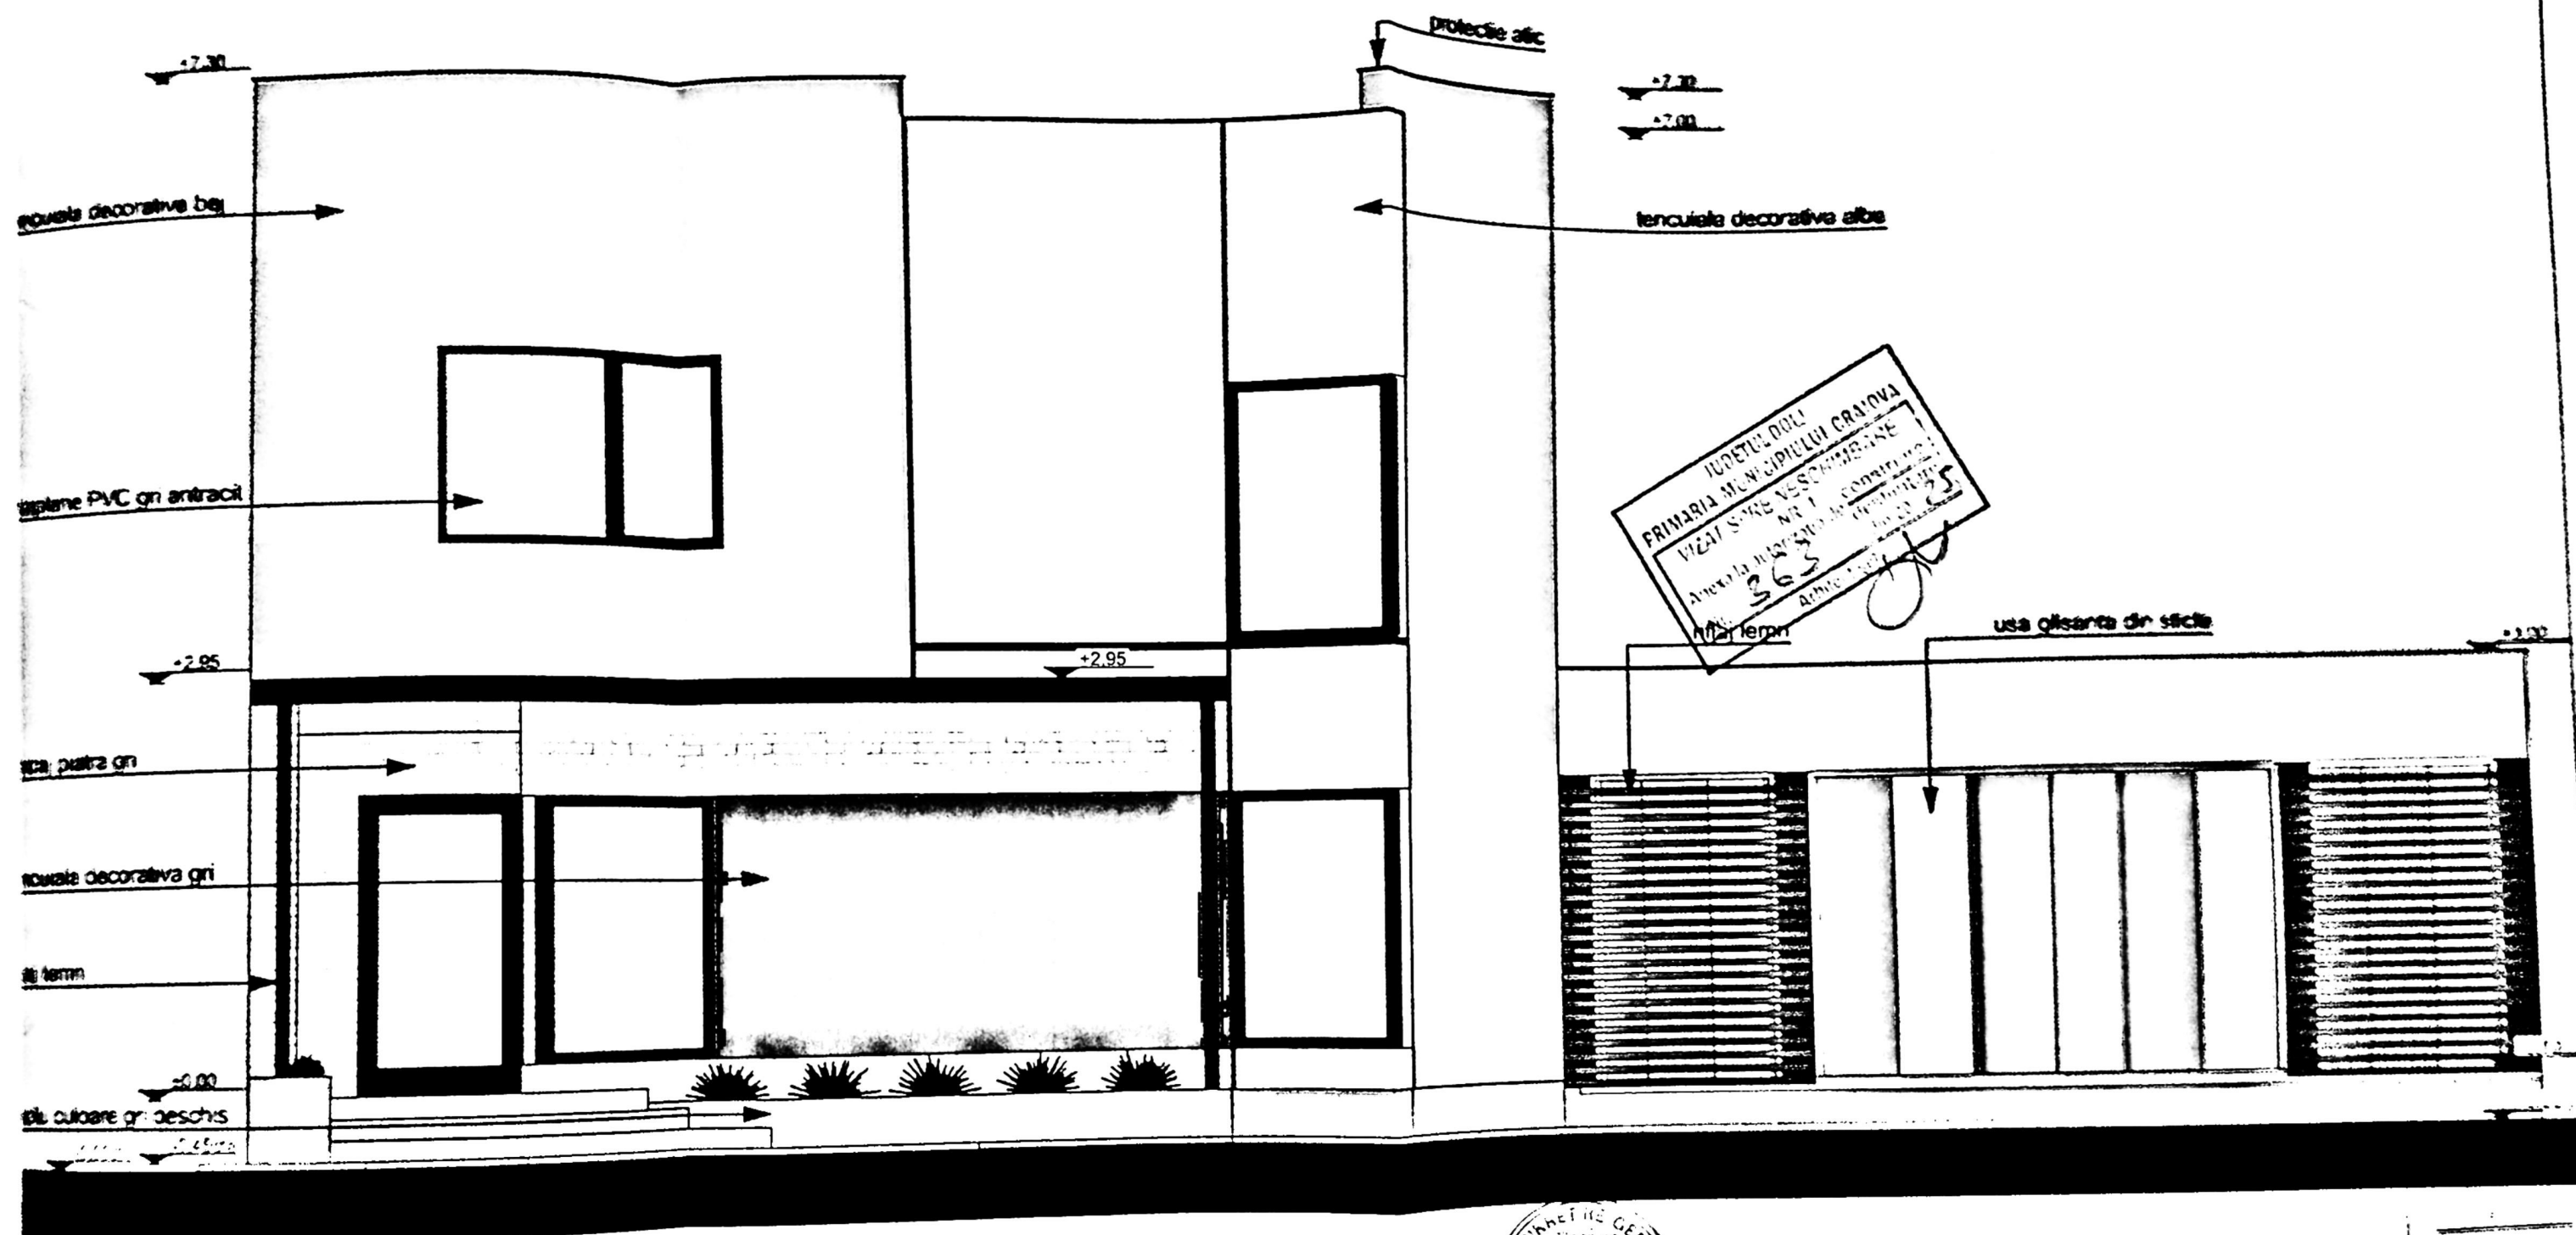

Categoria de importanță: „D”, conform HG 786/97
Clasa de importanță: IV, conform STAS 10100/0-75 și P100-1/2013

VERIFICATOR

EXPERTIZĂ DE DATA

ROMAN & BALASA

Proiect
16/2025
Faza:
D.T.
Pl.
A.17

panou opac pentru respectarea codului civil

+7.30

+7.00

protecție altă

+7.30


înveliș table în antracit

șchelet metalic în antracit

buton metalic în antracit

templare PVC în antracit

tercușele decorative albe

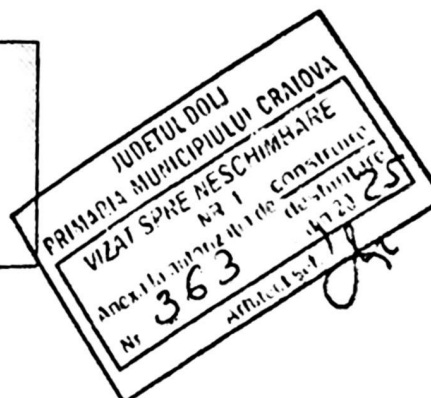



socii culoare în deschis



Categoria de importanță: D, conform HG 766/97
Clasa de importanță: IV, conform STAS 10100.0-75 și P100-1/2013

Proiect


D.

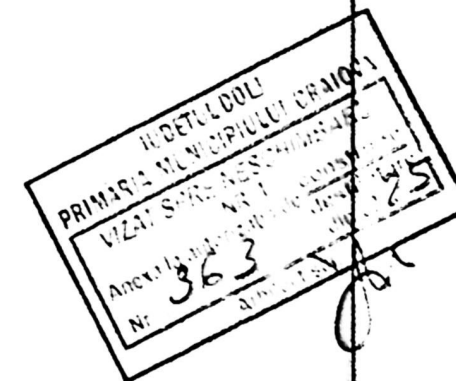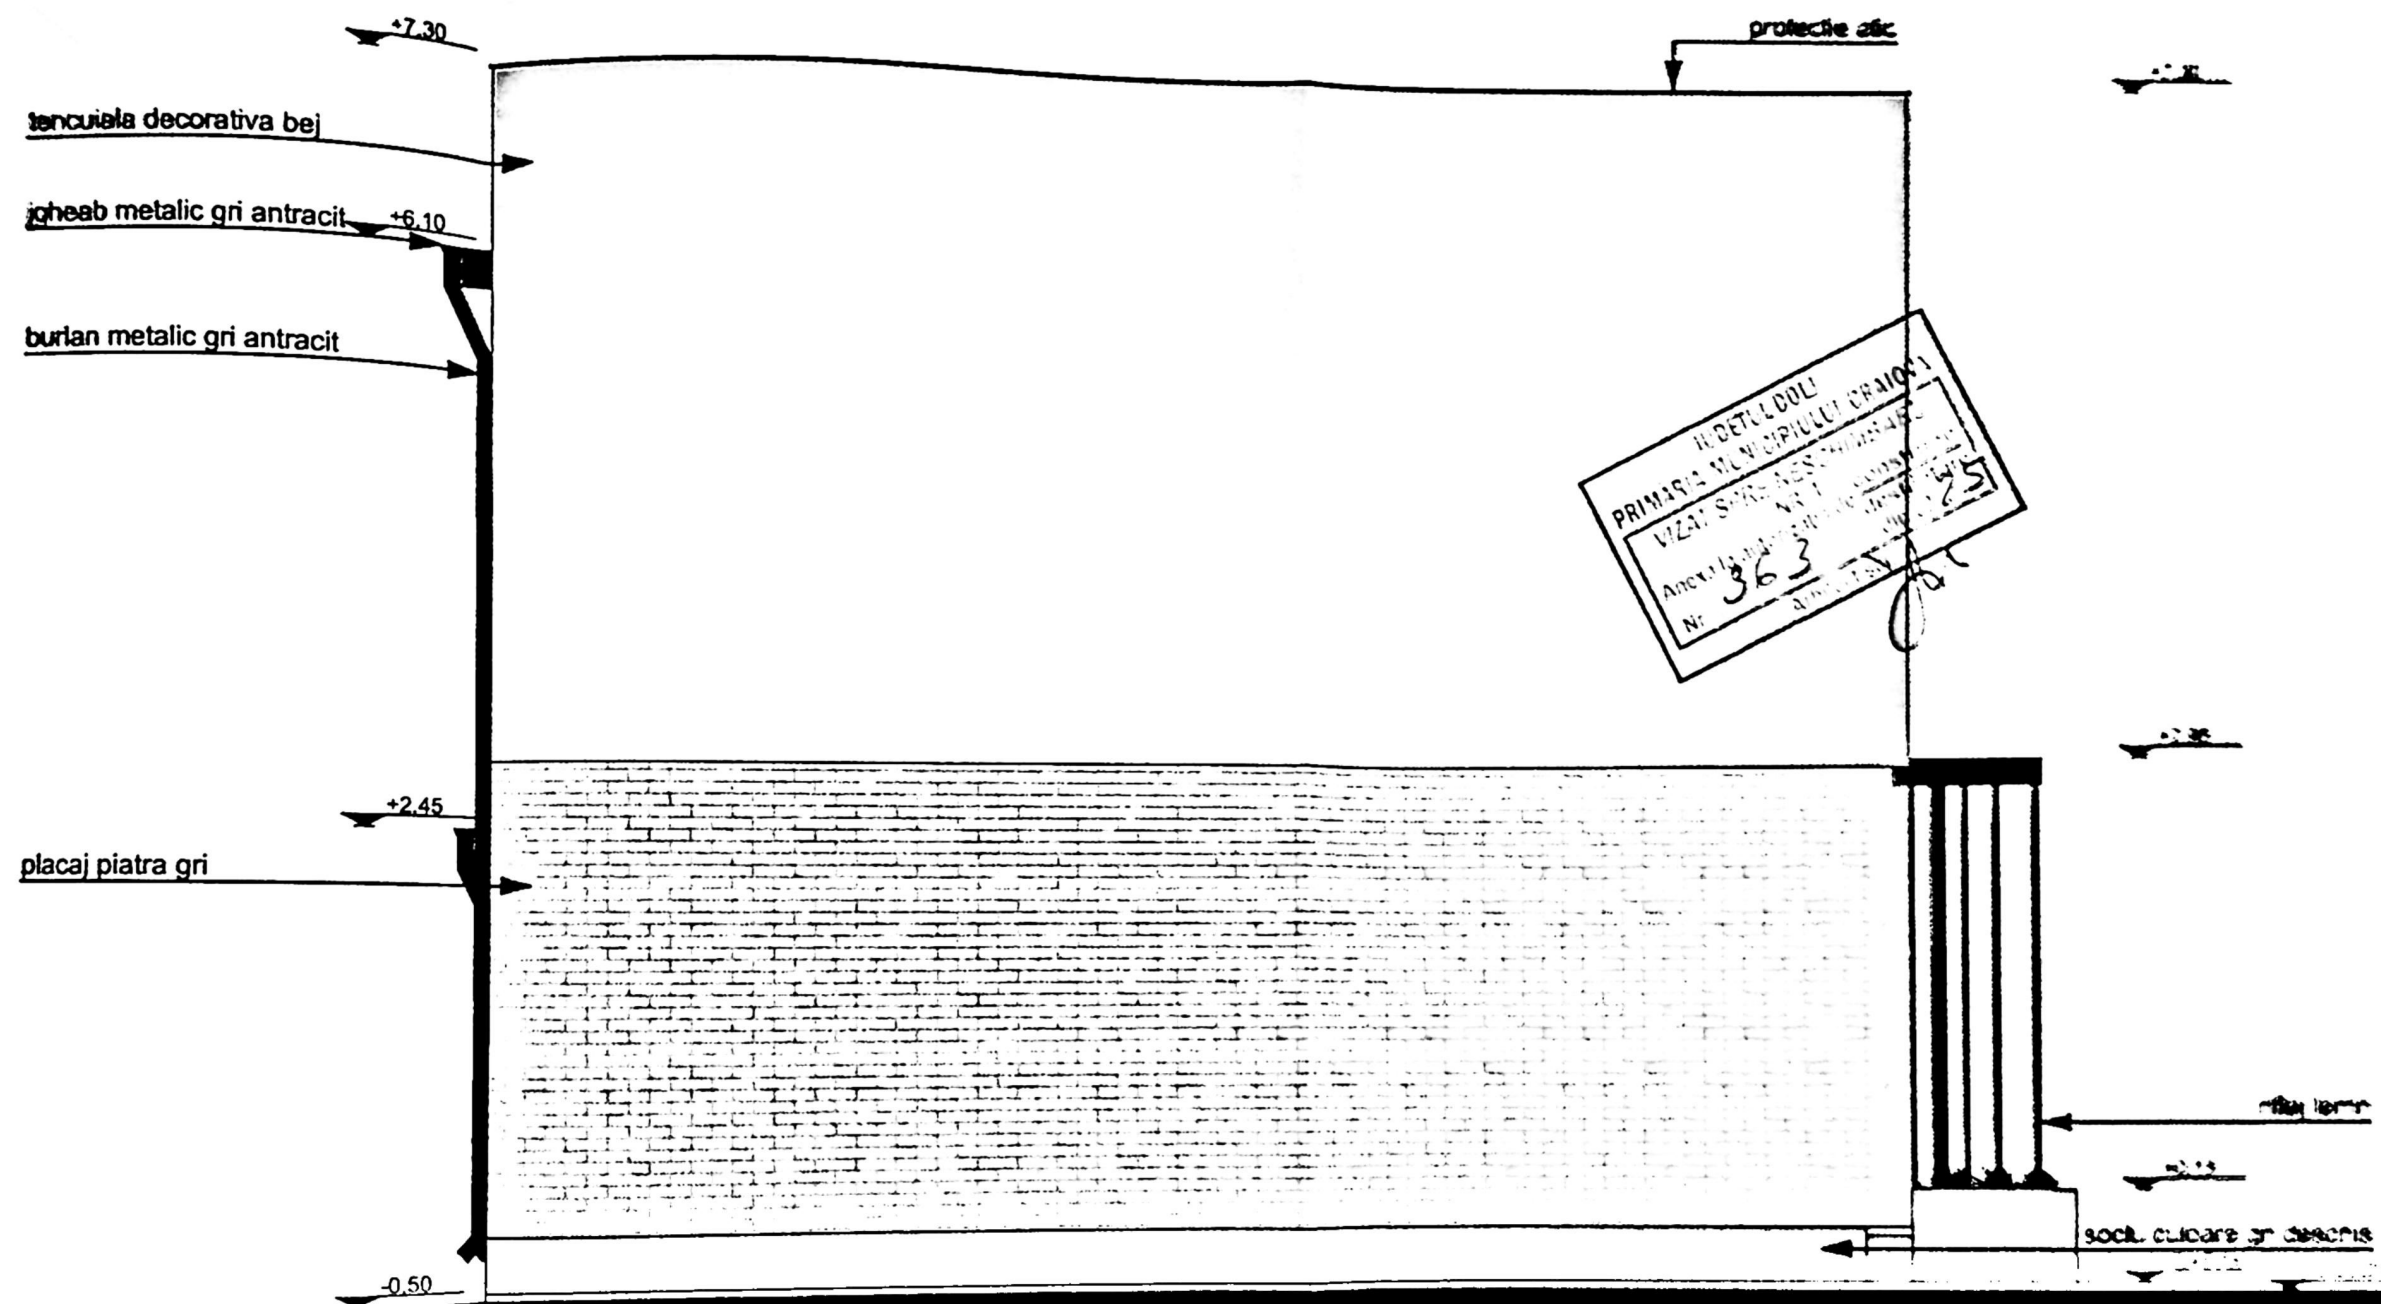

Categoria de importanță: „D” conform HG 766/97
Clasa de importanță: IV, conform STAS 10100.0-75 și P100-1/2013

VERIFICATOR

Proiect
10/2025
Faza:
D.T.
Pi.
A.

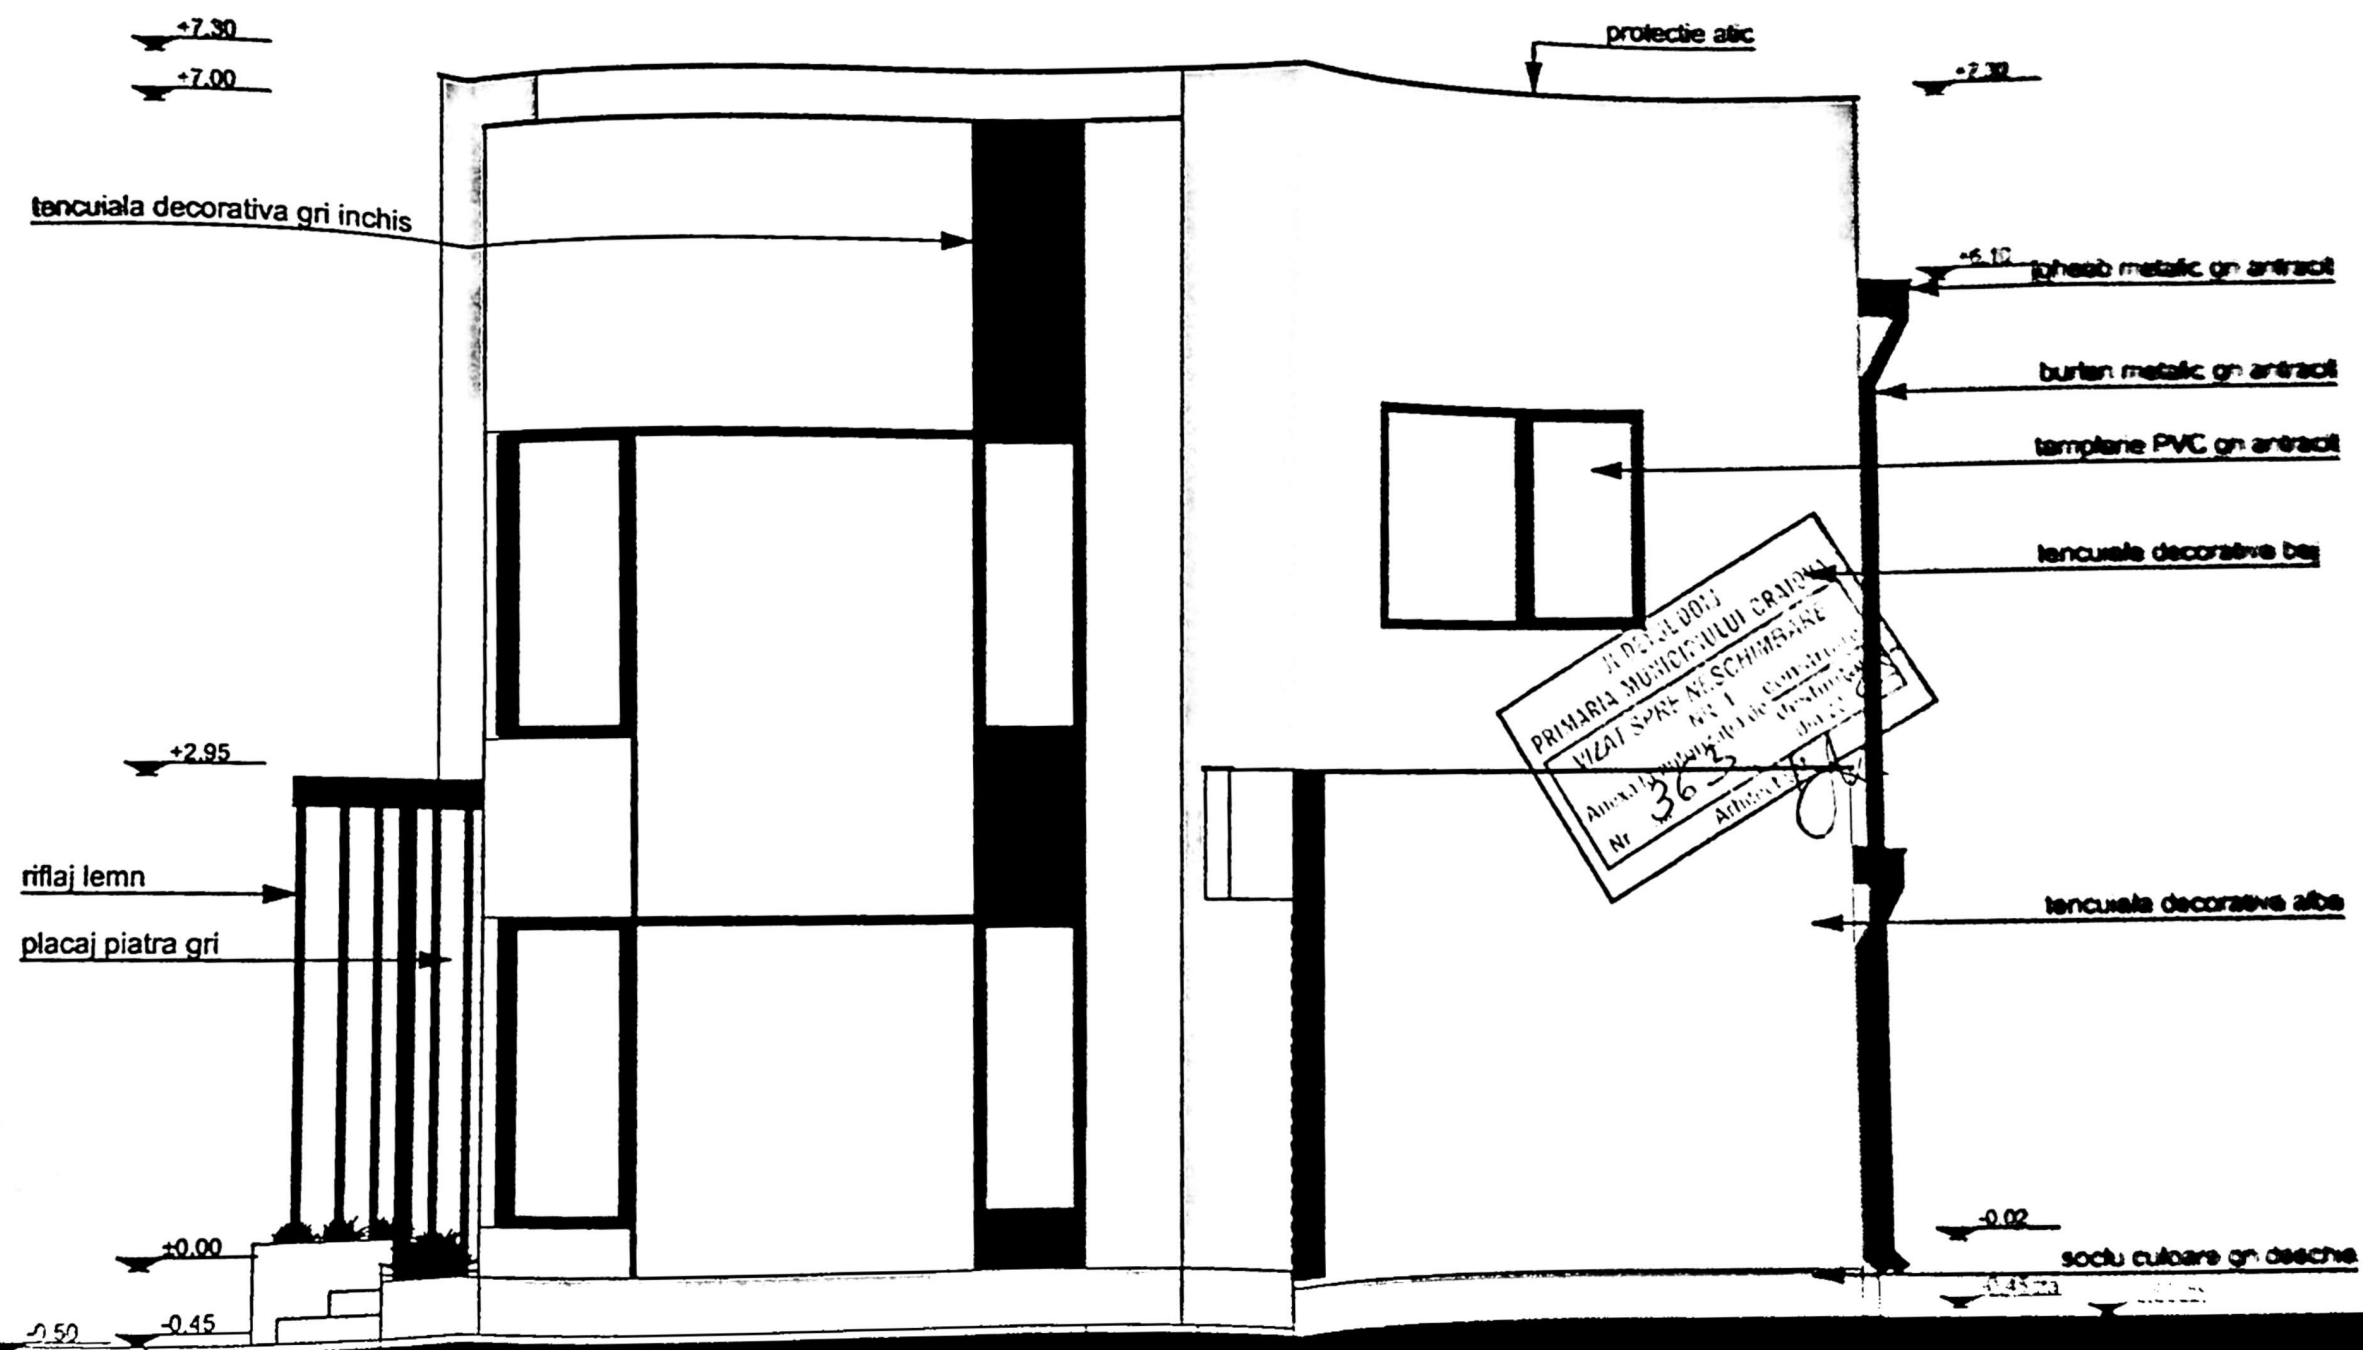

Categoria de Importanță: „D” conform HG 766/97
Clasa de importanță: IV, conform STAS 10100.0-75 și P100-1/2013

Proiect nr.
16/2025
Faza:
D.T.A.C.
Pl. nr.
A.20