
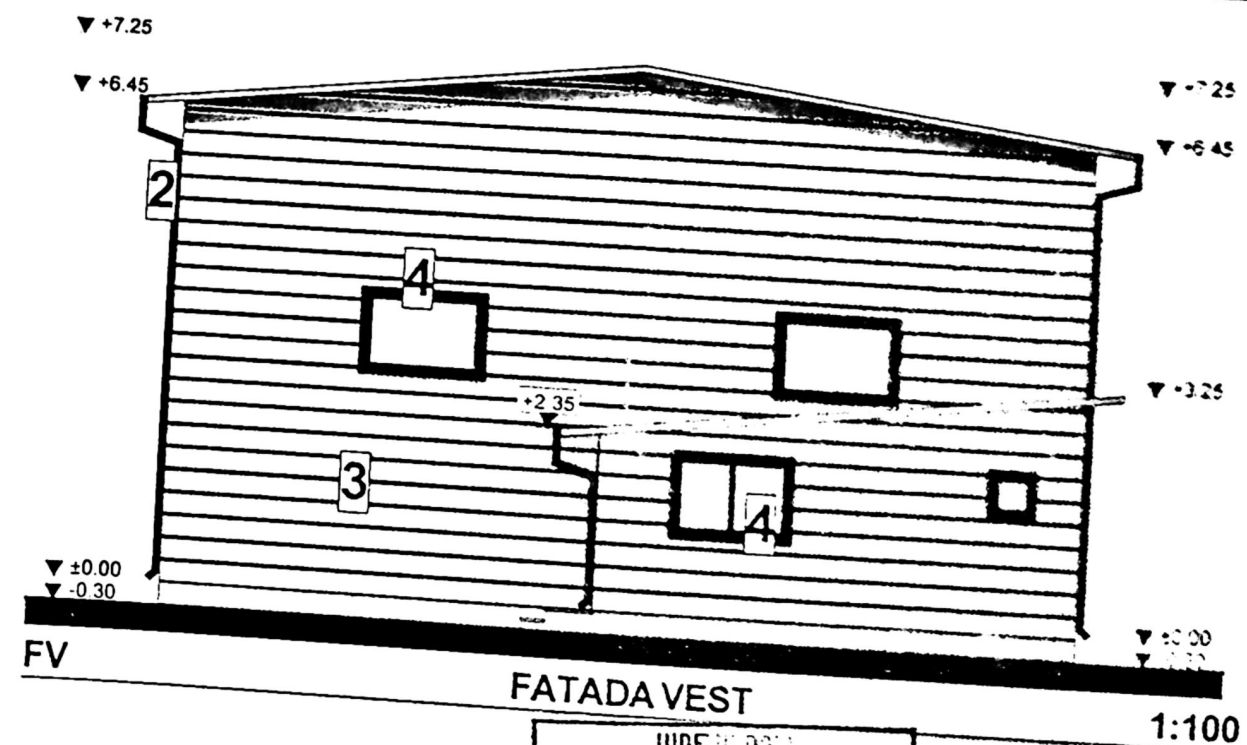
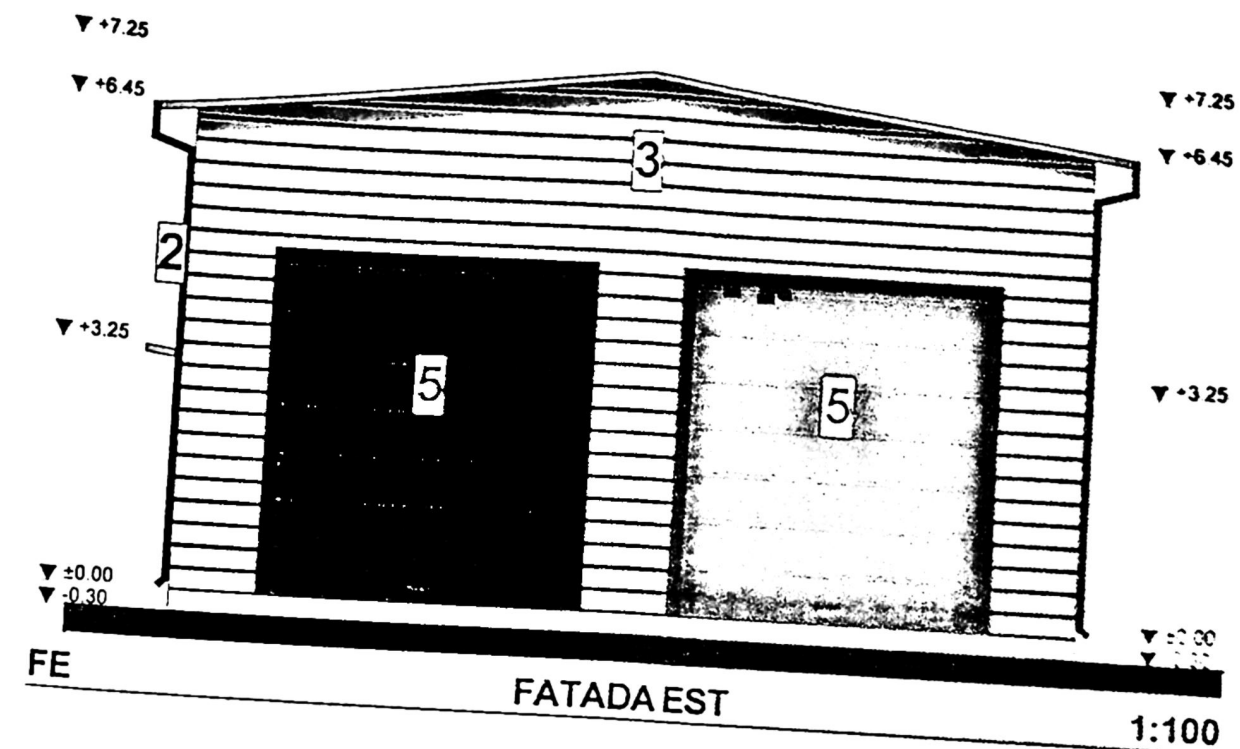
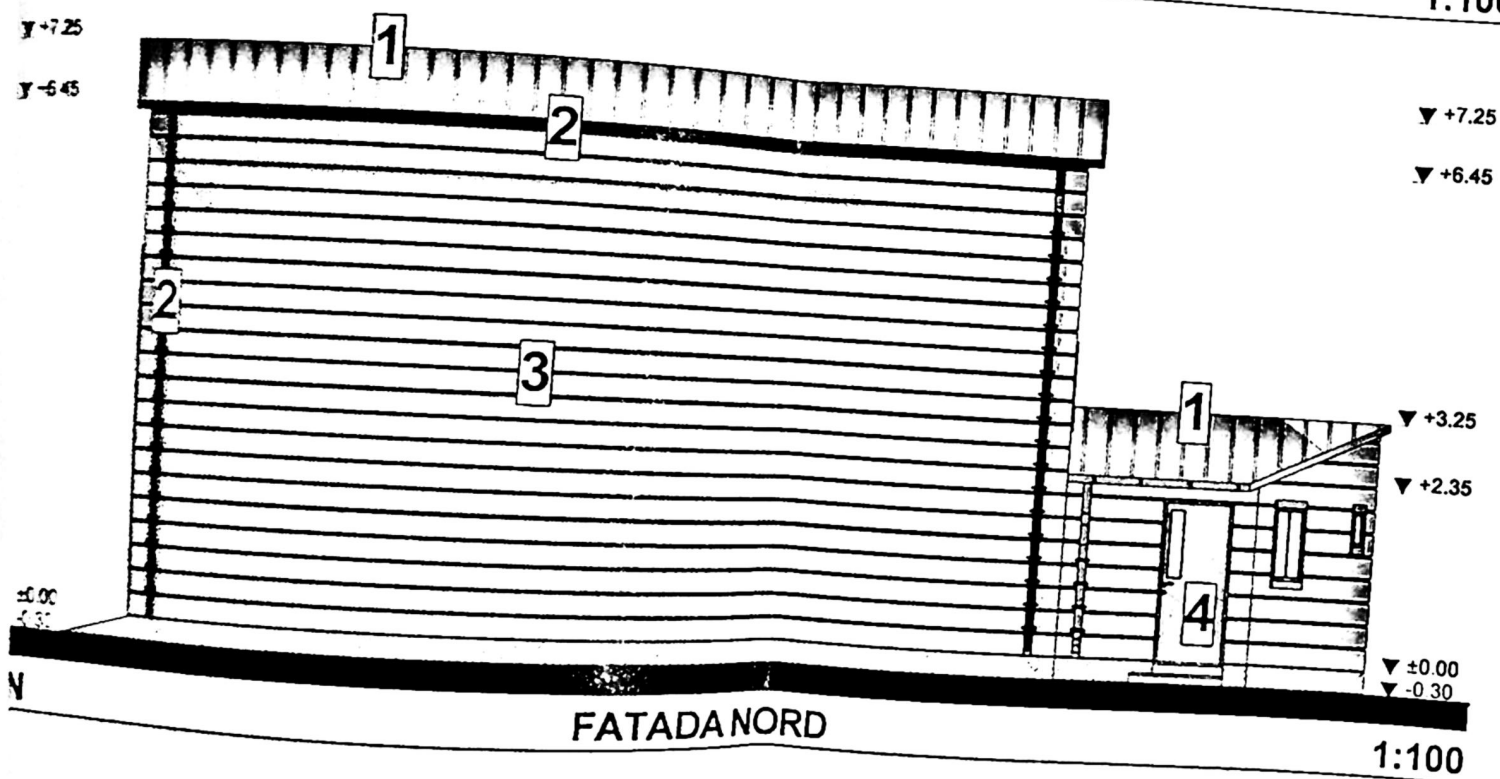


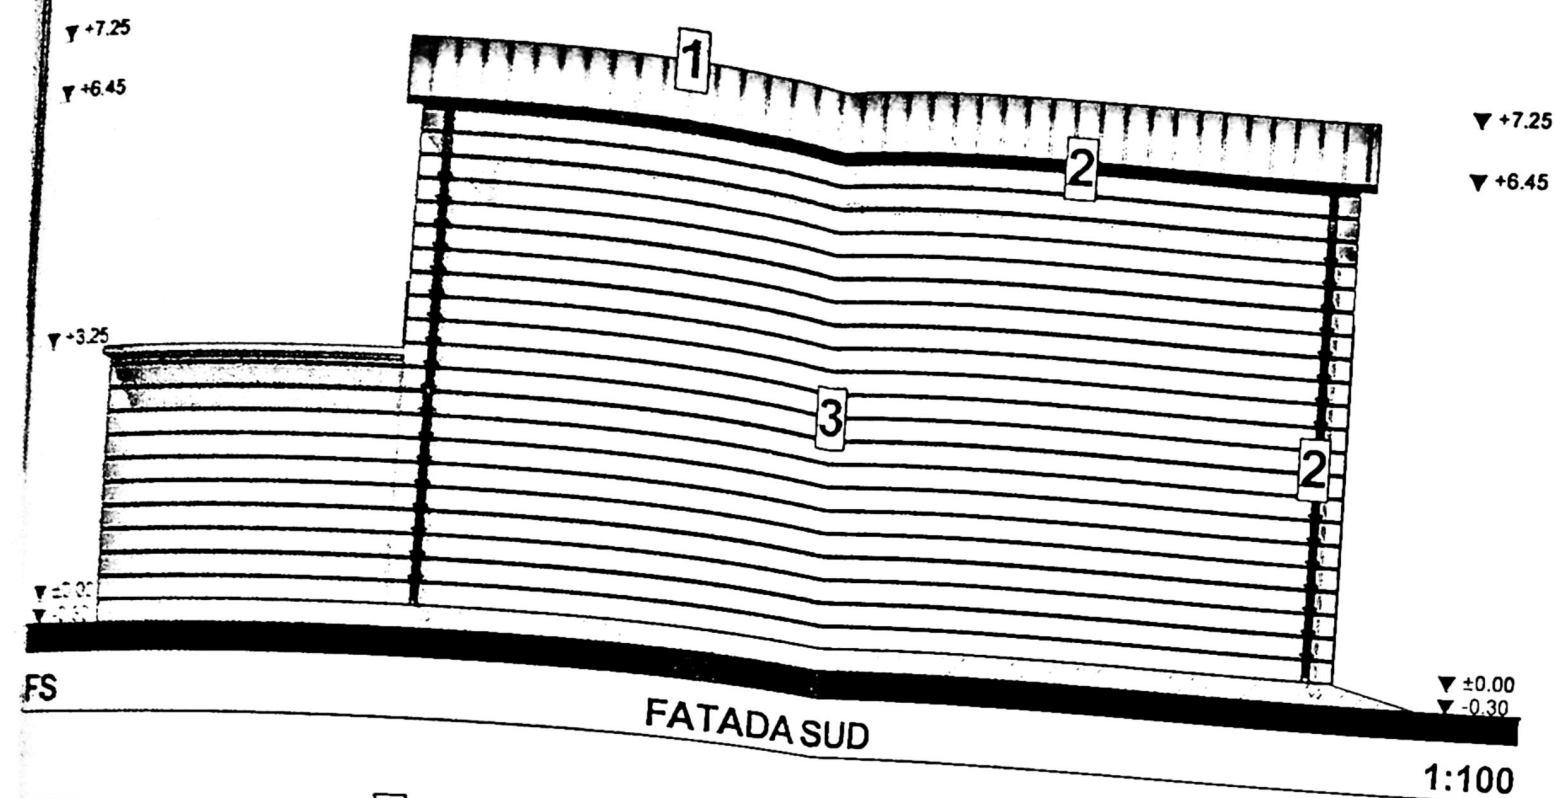

FINISAJE EXTERIOARE:

- 1.- învelitoare din ISOPAN pe ferme metalice (culoare gri);
- 2.- jgeaburi si burlane din tabla (d=100 mm)- culoare gri-petrol;
- 3.- închideri exterioare din ISOPAN (culoare gri);
- 4.- tamplarie PVC (culoare gri-petrol) cu geam termo-izolant;
- 5.- tamplarie metalica (culoare gri-petrol);
- 6.- tencuiala de soclu (culoare gri).

JUDEȚUL
PRIMĂRIA MUNICIPIULUI ORAȘUL
VIZAT ȘI ȘTAMPAT DE

ATA

3A
PR. NO.
03/2026

EXPI - CONSTRUCȚIE
GENERARE TEREN
FAZA
D.T.A.C.

Plansa no.