



UAT CRAIOVA

UAT CRAIOVA

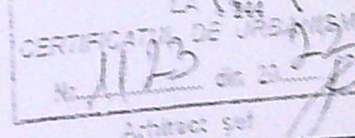

INTA UNIFAMILIALA
MUIRE TEREN
nr.4
Ionica

TIGLA
SIPCI
FOLIE IMPERMEABILA
ASTEREALA
SIPCI
CAPRIORI
TERMOIZOLATIE
PLAFON LEMN+
GIPS-CARTON

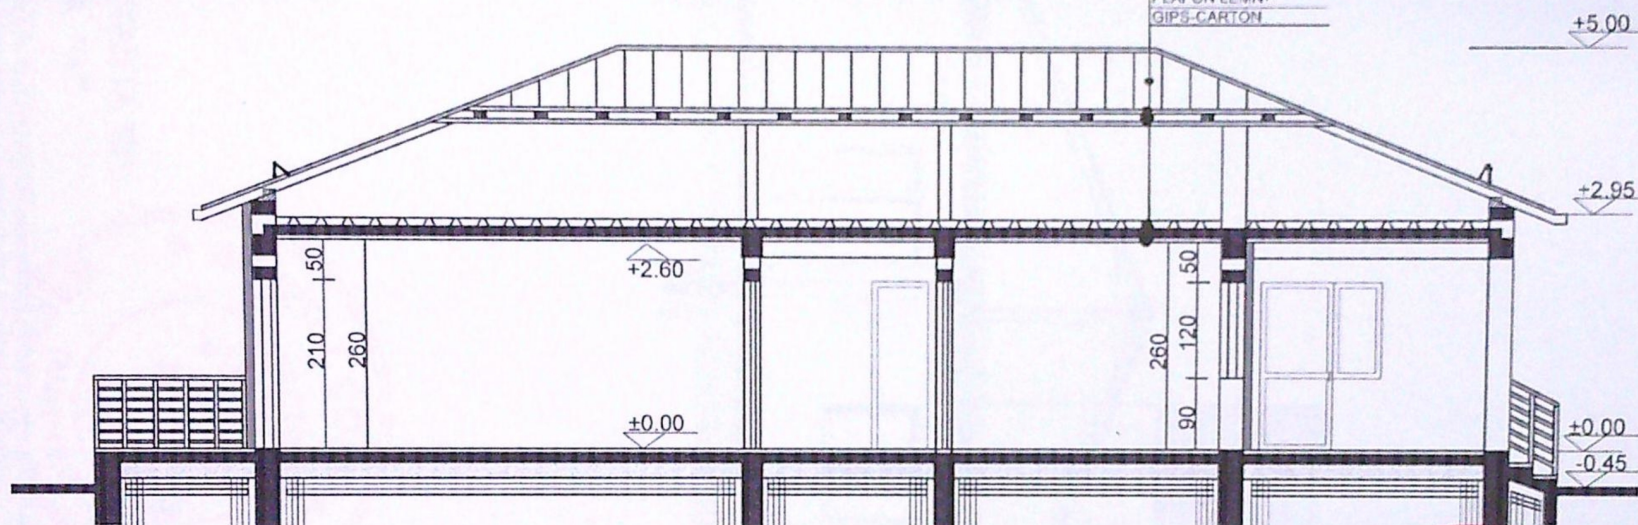

JUDETUL DOLU
PRIMĂRIA MUNICIPIULUI CRAIOVA
VIZAT SPRE NESCHIMBARE
NR. 5 / construire
Anexa la autorizația de construire
Nr. 49 din 20.03.2023
Arhitect șef

SCURTU T. CONSTANTIN
ROMANIA
MLPAT-DCLP
Nr. 93
INGINER
VERIFICATOR PROIECTE

ORDINUL ARHITECTILOR
DIN ROMANIA
00052
Mihaela Elena
IANOVVIC
Arhitect cu drept de semnătură

CATEGORIA DE IMPORTANTA "D"
CLASA DE IMPORTANTA "IV"

Acest proiect este proprietatea intelectuală a arh. M.E. IANOVVIC și este valabil numai cu stampila în original.
În virtutea dreptului de autor, folosirea lui de către terți este permisă numai cu acordul autorului.

ACTIV
PROJECT
S.R.L.
J183927036
CRAIOVA - ROMANIA


VERIFICATOR	ING.			Referat
VERIFICATOR/ EXPERT	NUME	SEMNAȚURA	CERINȚA	REFERAT/ EXPERTIZĂ NR. / DATA
S.C. ACTIV PROJECT S.R.L.				BENEFICIAR: VLADU MARIN SI VLADU IONICA AMPLASAMENT: CRAIOVA, STR. PLATANULUI, NR. 4
SPECIFICATIE	NUME	SEMNAȚURA	SCARA: 1:100	PR. NR.: 20 / 2022
SEF PROIECT:	ARH. DIPL. M.E. IANOVVIC			FAZA: DTAC
PROIECTAT:	ARH. DIPL. M.E. IANOVVIC		DATA: 2022	PLANSĂ NR.: A8'
DESENAT:	ARH. DIPL. M.E. IANOVVIC			CONSTRUIRE LOCUINTA UNIFAMILIALA PARTER SI IMPREJMUIRE TEREN SECTIUNE LONGITUDINALA

ARHITECT
MIHAELA
052
Elena
IANOVVIC
Arhitect

1
2
3
4
5
6
7
8
9
10
11

LOCUINTA UNIFAMILIALA
PREJMUIRE TEREN
anului, nr. 4
Vladu Ionica

LOCUINTA UNIFAMILIALA
PREJMUIRE TEREN
anului, nr.4
Vladu Ionica

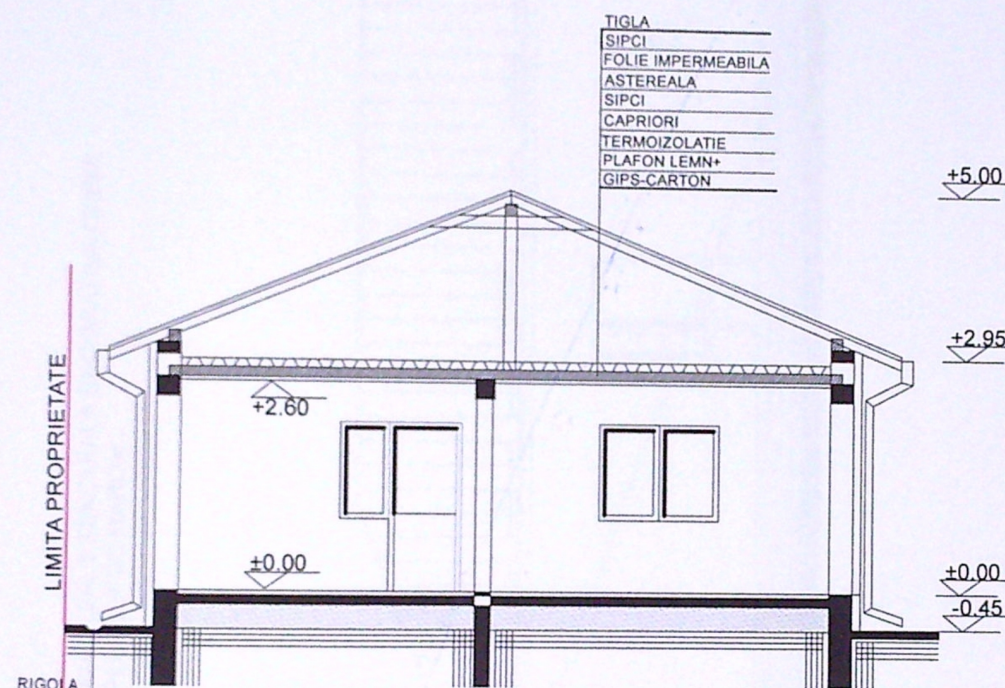

JUDETUL DOLJ
PRIMĂRIA MUNICIPIULUI CRAIOVA
VIZAT SPRE NESCIMBARE
NR. 5
Anexa la autorizația de construire
Nr. 49 din 20.03.2022
Arhitect sef.

SCURTU. CONSTANTIN
ROMANIA
MLPAT-DCLP
Nr. 93
41, A3
INGINER PROIECT

ORDINUL ARHITECTILOR
DIN ROMANIA
00052
Mikaela Elena
IANOVIC
Arhitect cu drept de semnătură

CATEGORIA DE IMPORTANTA "D"
CLASA DE IMPORTANTA "IV"

Acest proiect este proprietatea intelectuală a arh. M.E. Ianovic si este valabil numai cu stampila in original.
In virtutea dreptului de autor, folosirea lui de catre terti este permisa numai cu acordul autorului.

VERIFICATOR	ING.	NUME	SEMNATURA	CERINTA	Referat nr.:	
VERIFICATOR/ EXPERT					REFERAT/ EXPERTIZA NR. / DATA	
S.C. ACTIV PROJECT S.R.L.					BENEFICIAR: VLADU MARIN SI VLADU IONICA	PR.NR.: 20 / 2022
					AMPLASAMENT: CRAIOVA, STR.PLATANULUI, NR.4	
SPECIFICATIE	NUME	SEMNATURA	SCARA:		CONSTRUIRE LOCUINTA UNIFAMILIALA PARTER	FAZA: DTAC
SEF PROIECT:	ARH. DIPL. M.E. IANOVIC		1:100		SI IMPREJMUIRE TEREN	
PROIECTAT:	ARH. DIPL. M.E. IANOVIC		DATA:			PLANSĂ NR: A8
DESENAT:	ARH. DIPL. M.E. IANOVIC		2022		SECTIUNE	