

PLAN DE AMPLASAMENT SI DELIMITARE AL CORPULUI DE PROPRIETATE
SCARA 1 : 500
TEM DE PROIECTIE: STEREO 70
intravilan

Judetul: DOLJ
Unitatea administrativ-
Cod SIRUTA:
Adresa corp de proprie
Str. Calugareni, nr. 47
Nr. cadastral al corpului

diava

18243
PRIMĂRIA MUNICIPIULUI CRAIOVA
VIZAT SPRE NESCHIMBARE
NR. 1
Anexa la autorizația de construire
Nr. 158 din 20.2.2024
Arhitect șef.

Numele și prenumele: BASICA CONSTANTIN
BASICĂ MARIETA ODESA
Locul de naștere: Craiova, bl. 5, sc. 1, ap. 18
Data nașterii: 18/03/1972

PROIECTARE ȘI CONSULTANȚĂ
C.F. RO 14591403
RAY
CONSULTING
S.R.L.
Craiova


ORDINUL ARHITECTILOR
DIN ROMÂNIA
8128
Irina-Gabriela
GAGIU
Arhitect cu drept de semnătură

LEGENDA:
LIMITA DE PROPRIETATE
STEREN = 215,00 m²
AX STRADA
Imobil (Stehnic+P+2E) PROPUȘ
SCONSTRUITA CALCUL P.O.T. = 75,17 mp
SCONSTRUITA CALCUL C.U.T. = 225,51 mp
P.O.T. TOTAL PROPUȘ = 34,96 %
C.U.T. TOTAL PROPUȘ = 1,04

Imprejmuire teren - L = 45,09 ml
Circulații pietonale existente
in incinta
S = 6,95 m²
Circulații auto existente in incinta
S = 58,80 m²
Spatii verzi
S = 74,08 m²
Acces pietonal propus
Acces auto propus
Parcaj propus in incinta / 3 loc
CONSTRUCTII INVECINATE

CALCULUL
Nr. pct.
22 3141
25 314
28 314
23 31
27 31
22 31

Suprafata S = 21

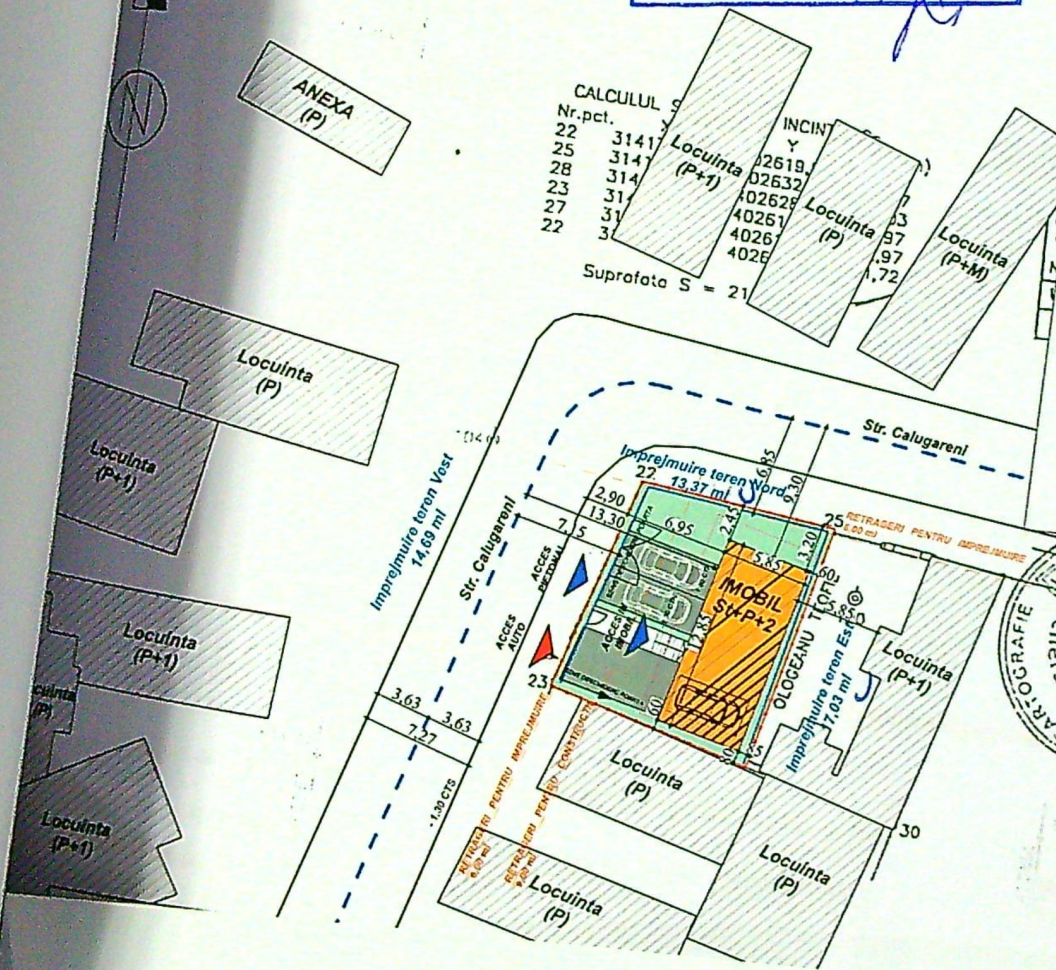


PROIECTARE ȘI CONSULTANȚĂ
C.F. RO 14591403
RAY
CONSULTING
S.R.L.
Craiova

CT NR:
2023

A.C.
NR:



JUDETUL DOLJ
PRIMĂRIA MUNICIPIULUI CRAIOVA
VIZAT SPRE NESCHIMBARE
NR. 1 construire
Anexa la autorizatia de
destiințare
din 20.04.2014
Nr. 158
Arhitect sef. *[Signature]*

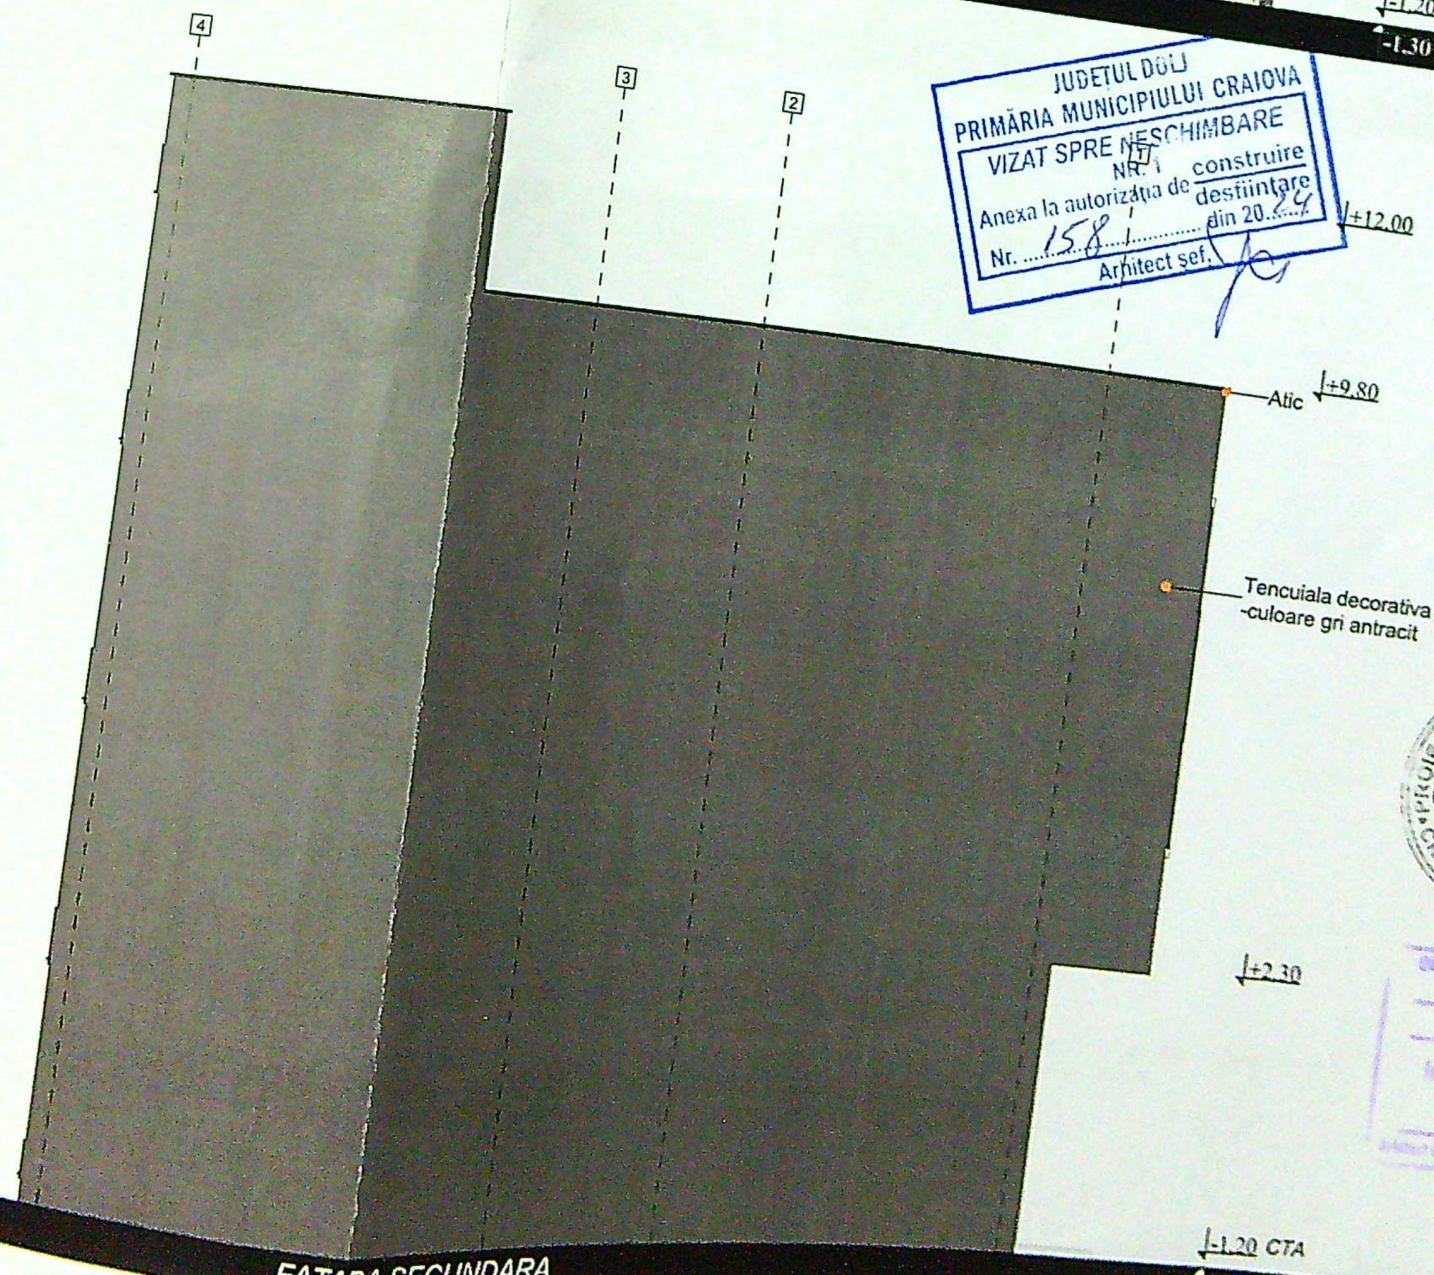

ORDONANȚA DE
CONSTRUCȚIE
0172
Irina-Gabriela
GAGIU
Arhitect sef de proiect

