


PLAN DE AMPLASAMENT SI DELIMITARE A IMOBILULUI

Scara 1:500

NR.CADASTRAL	SUPRAFATA MASURATA	ADRESA IMOBILULUI
204156	554 mp.	Craiova, Bld. Stirbei Voda, nr. 30 (fost nr. 28), judetul Dolj
CARTEA FUNCARA NR.		UAT CRAIOVA

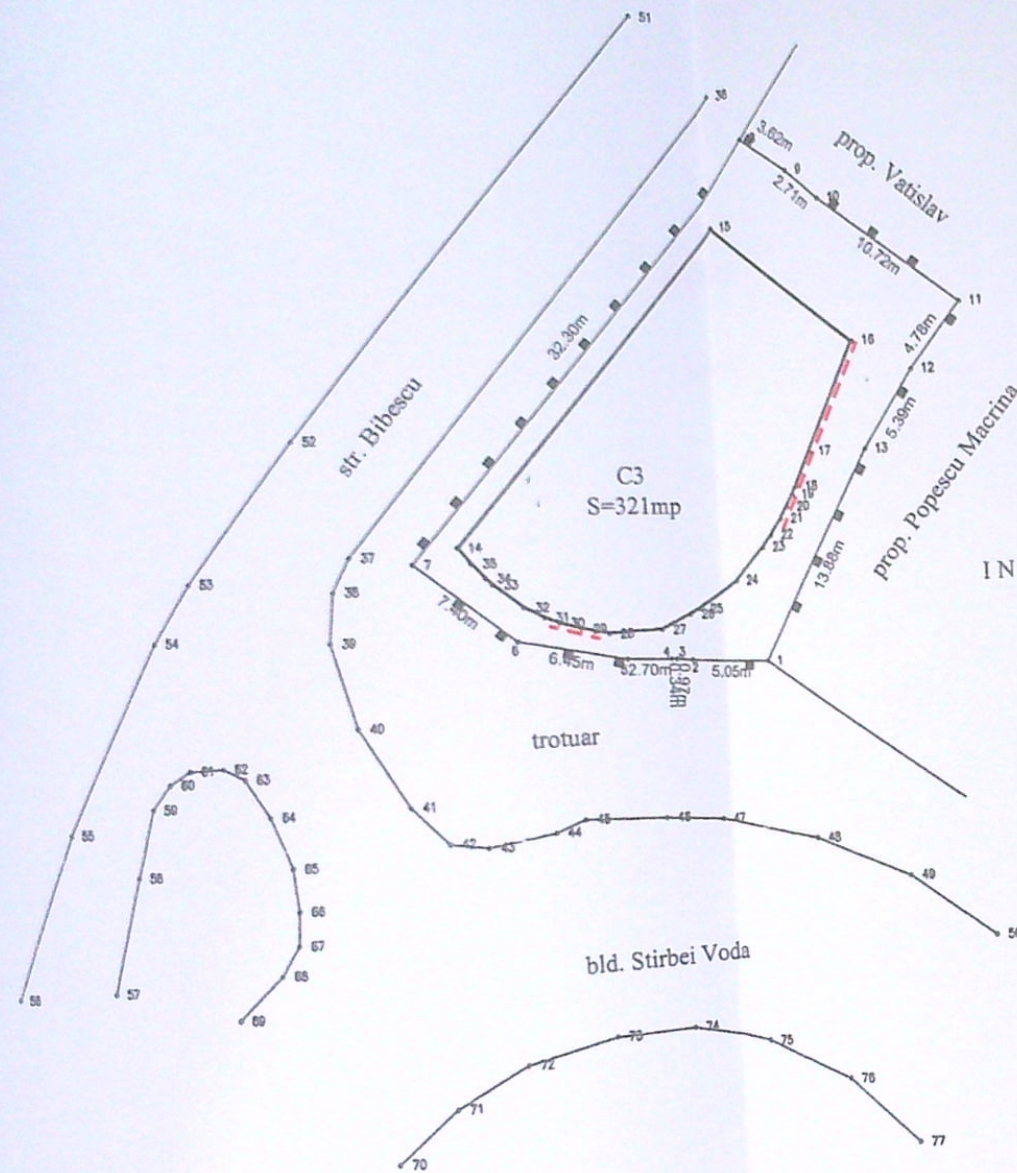

INVENTAR DE COORDONATE

Sistem de proiectie STEREO 70

Nr. Pct.	X [m]	Y [m]
1	313335.369	403527.785
2	313335.642	403522.745
3	313335.733	403521.775
4	313335.740	403521.440
5	313335.802	403518.739
6	313337.022	403512.404
7	313341.681	403506.654
8	313366.320	403527.540
9	313364.170	403530.449
10	313362.319	403532.426
11	313355.565	403540.746
12	313351.890	403537.690
13	313347.440	403534.640

Suprafata totala masurata = 554 mp
Suprafata din act = 554 mp
Pictet P351

A. DATE REFERITOARE LA TEREN

Nr. Parcela	Categoria de folosinta	Suprafata (mp)	Valoarea de impozitare (lei)	Mentii
1	CC	554	100	IMPREJMUIRI - GARD DE FIER - teren intravilan - NORD - Vatislav - EST - Popescu Macrina - SUD - bld. Stirbei Voda - VEST - str. Bibescu
TOTAL		554		

B) Date referitoare la constructie

Cod constructie	Suprafata construita la sol (mp)	Valoarea de impozitare (lei)	Mentii
C3	321 mp.	19499609.28	Constructie S+P+11E edificata in anul 2011 construita din cadre si diafragme, acoperisi terasa. Are lift. Nu detine certificat energetic.
TOTAL	321 mp.		

Data septembrie 2013

Se confirma suprafata din masuratori si introducerea imobilului in baza de date

Executant, Semnatura si stampila

Parafa Semnatura si data Stampila BCPI



CMS International Inc. SRL
CUI RO 14196021

VERIFICATOR / EXPERT	NUME	SEMNTURA	CERINTA	REFERAT / EXPERTIZA NR. / DATA
VASILIU				
si Asociatii				
design studio				
SPECIFICATIE	2849			
PROIECTAT	Calin			
	VASILIU			


Beneficiar: BRD - Groupe Societe Generale

Titlu proiect: SEMNALIZARE SEDIU Craiova / Agentia Fratii Buzesti

Titlu plansa: PLAN DE INCADRARE IN ZONA PLAN DE SITUATIE

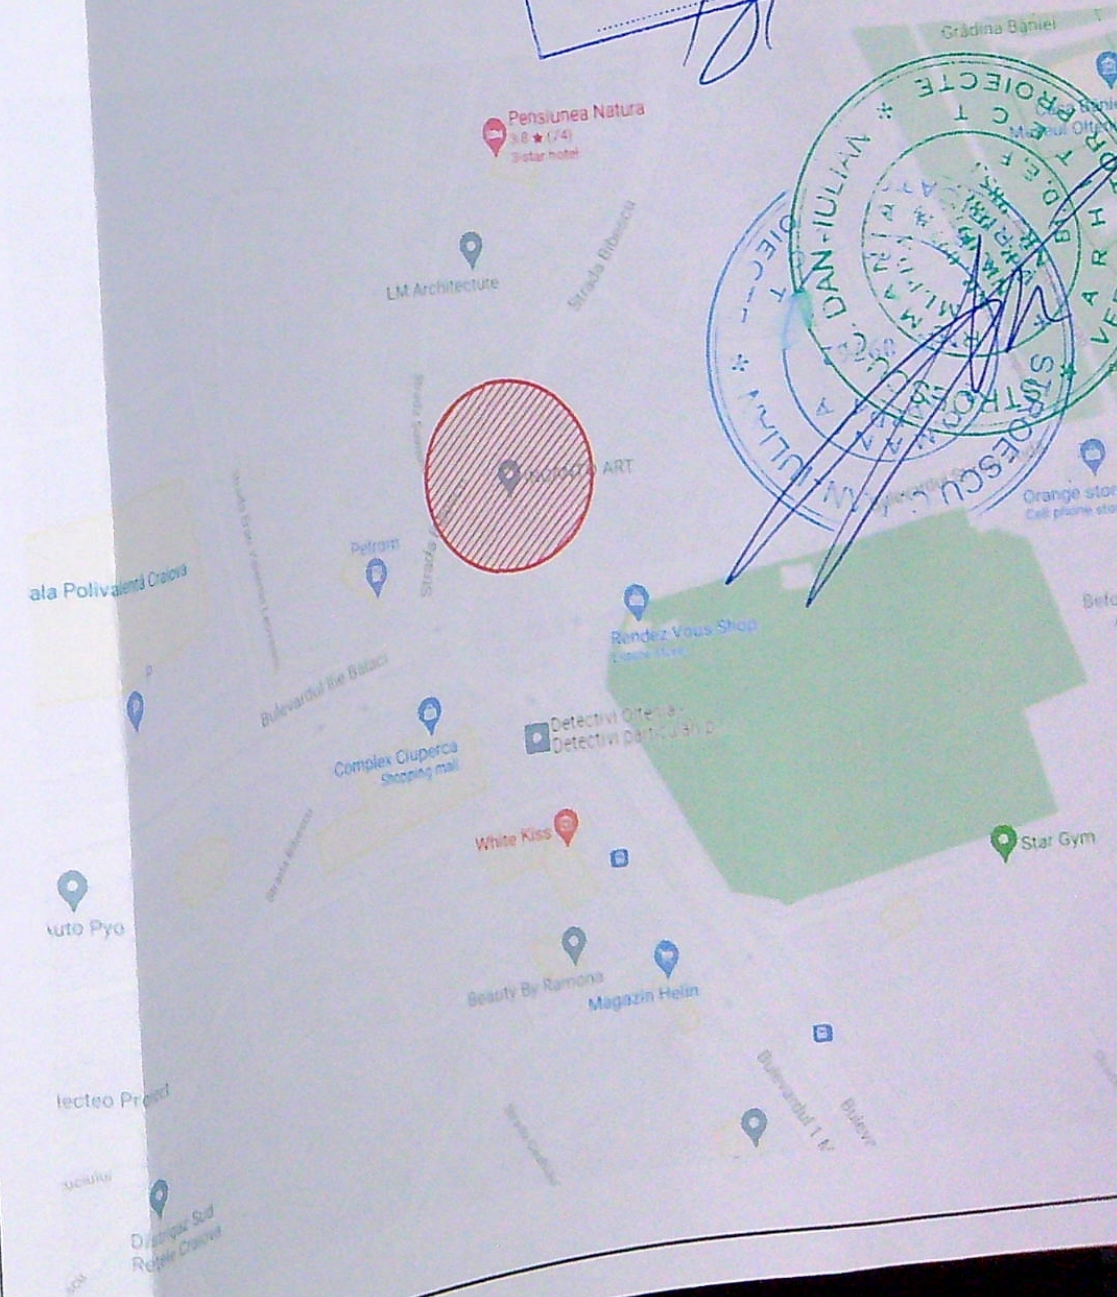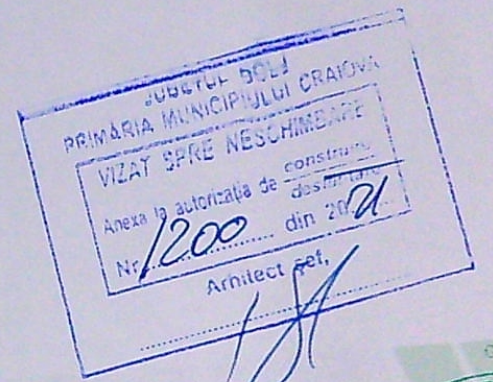

PRIMĂRIA MUNICIPIULUI CRAIOVA
 VIZAT ȘI REVERȘIT
 Anexa la autorizația de construire
 Nr. 1200 din 2021
 Arhitect șef,

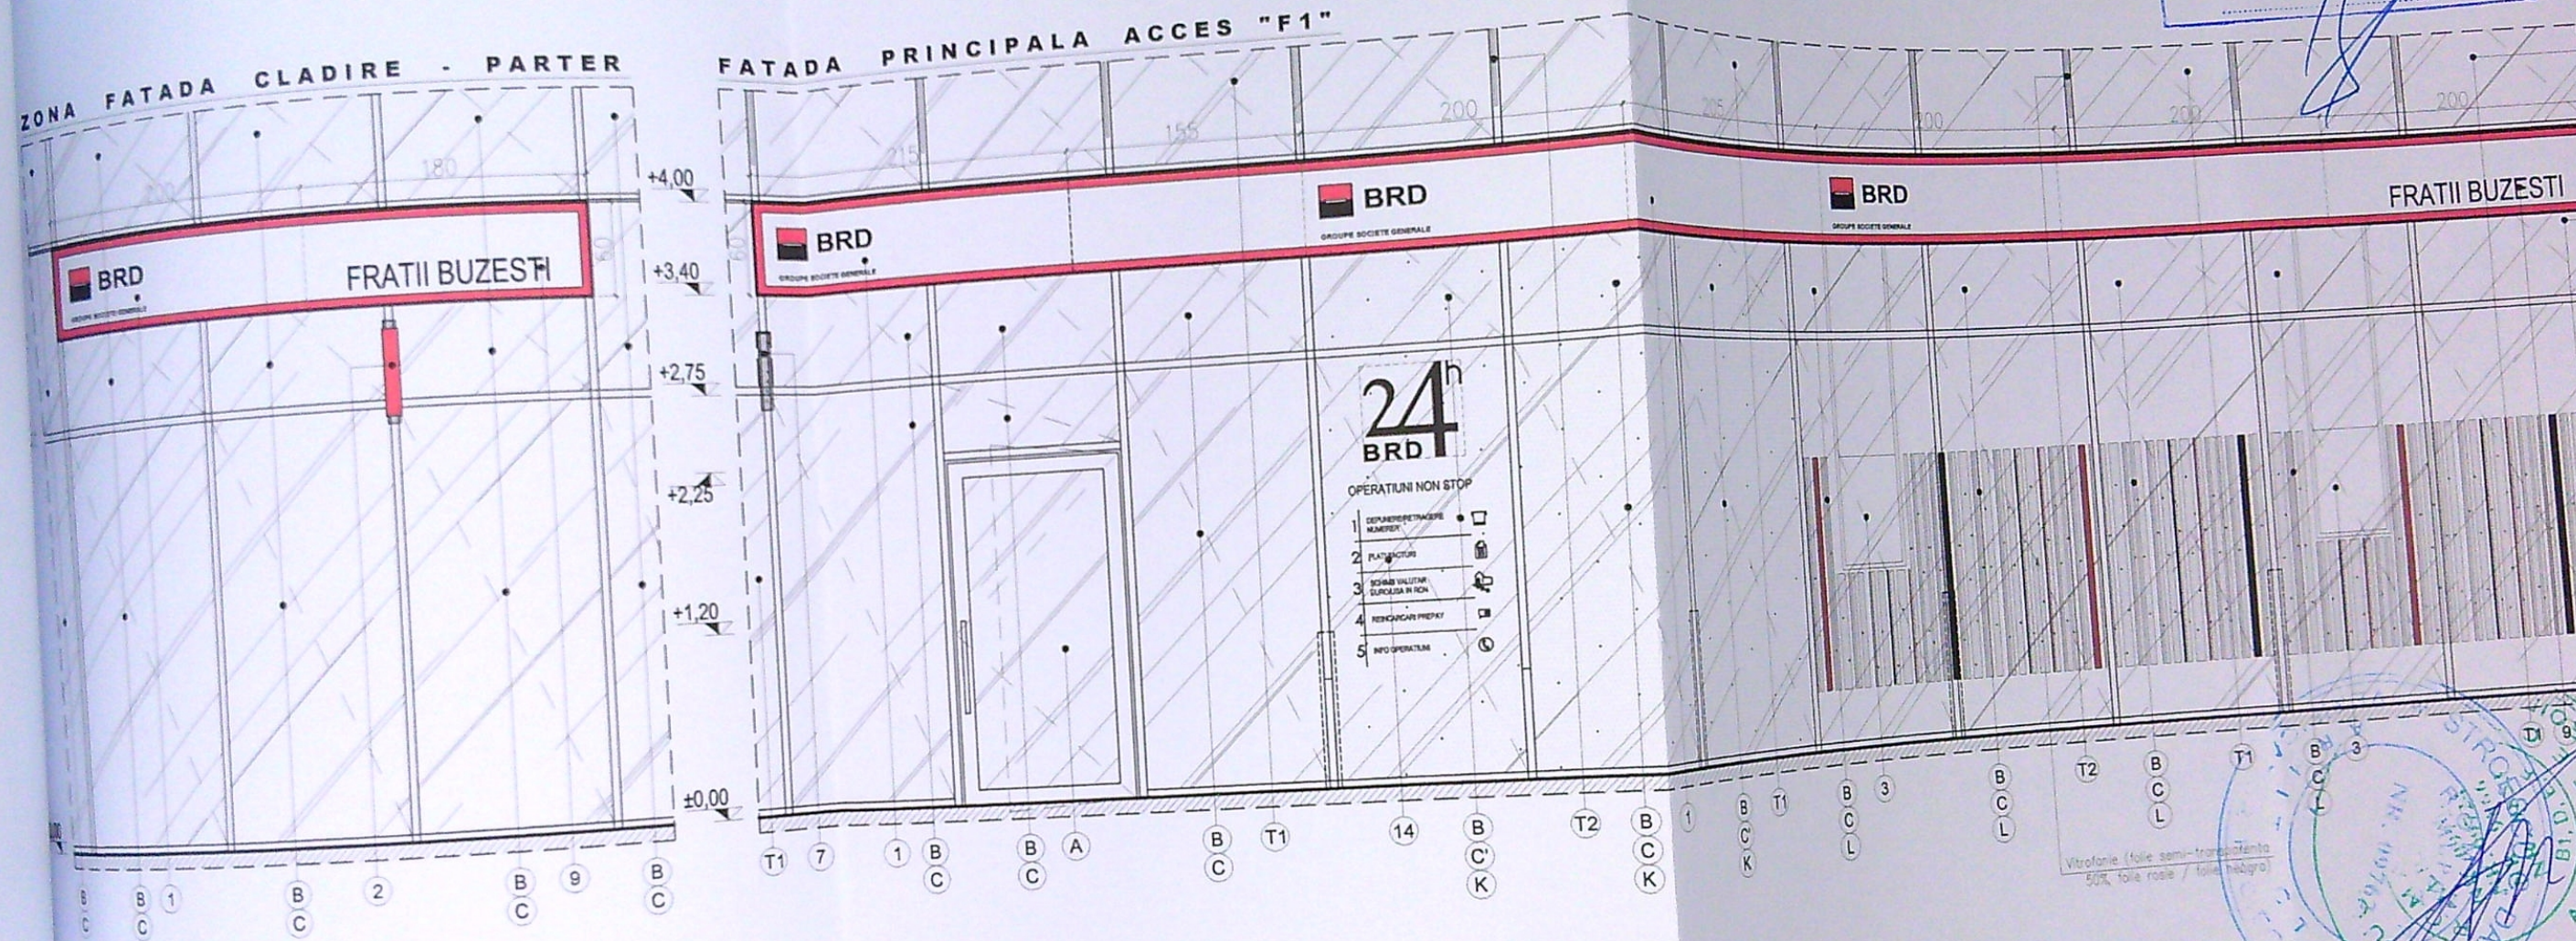

LEGENDA:- FINISAJE

COD	DENUMIRE
A	USA EXISTENTA / PASTRATA, TAMPLARIE DIN ALUMINIU, RPT, CULOARE GRI + GEAM TERMOIZOLANT EXISTENT / PASTRAT, REFLECTORIZANT
B	TAMPLARIE EXISTENTA / PASTRATA DIN ALUMINIU, RPT, CULOARE GRI
C	GEAM EXISTENT / PASTRAT, TERMOIZOLANT, REFLECTORIZANT
K	FOLIE NOUA SEMI-TRANSPARENTA 50%
L	FOLIE NOUA ANTI-EFRACTIE (aplicata pe interior, pe toata inaltimea suprafetelor vitrate aferente agentiei - H=4,00m)
T1	PERETE CORTINA - TAMPLARIE ALUMINIU, CULOARE GRI + GEAM TERMOIZOLANT, REFLECTORIZANT
T2	PANOU VERTICAL DIN STICLA

LEGENDA:- CASETE LUMINOASE


COD	DENUMIRE
1	FIRMA LUMINOASA ALBA CU BORDAJ ROSU (H=80cm, Ad=8cm) + BANDA LED (4000K) - cu fixare in structura peretelui cortina
2	CASETA SEMNALIZARE ZONA 24h (cu LED, 4000K): 81 / 65 / 10cm
3	SUPORT AFISARE VITRINA: 60 / 80cm
7	CASETA SEMNALIZARE BANCOMAT: 60 / 45 / 7,3cm
9	LITERE VOLUMETRICE, FONT "HELVETICA", DIN PLASTIC DUR (MONTATE DE FIRMA LUMINOASA)
14	PANOU INFORMARE ZONA 24h, LITERE VOLUMETRICE (5mm grosime), NEGRE LIPITE DIRECT PE PANOU DIN STICLA TERMOIZOLANTA, SECURIZATA + FOLIE SEMI-TRANSPARENTA

DOCUMENTE ÎNTOCMITE PENTRU OBTINEREA AUTORIZAȚIEI DE CONSTRUIRE
CMS International Inc. SRL
 CUI RO 14196021
 140 / 8158 / 2001

VERIFICATOR / EXPERT	NUME	SEMNATURA	CERINTA	REFERAT / EXPERTIZA NR
VASILIU				Beneficiar: BRD - Groupe Societe Ge
si Asociatii				
SPECIFICATIE	2849	SEMNATURA	Scara: 1:50	Titlu proiect: SEMNALIZARE SEDIU Craiova / Agentia Fratii Buzesti
PROIECTAT	VASILIU		Data: IUN.2021	Titlu plansa: FATADA PRINCIPALA AC

FATADA
PRINCIPALA
ACCES

+4,00
+3,40
+2,75
+1,20
+0,40
±0,00

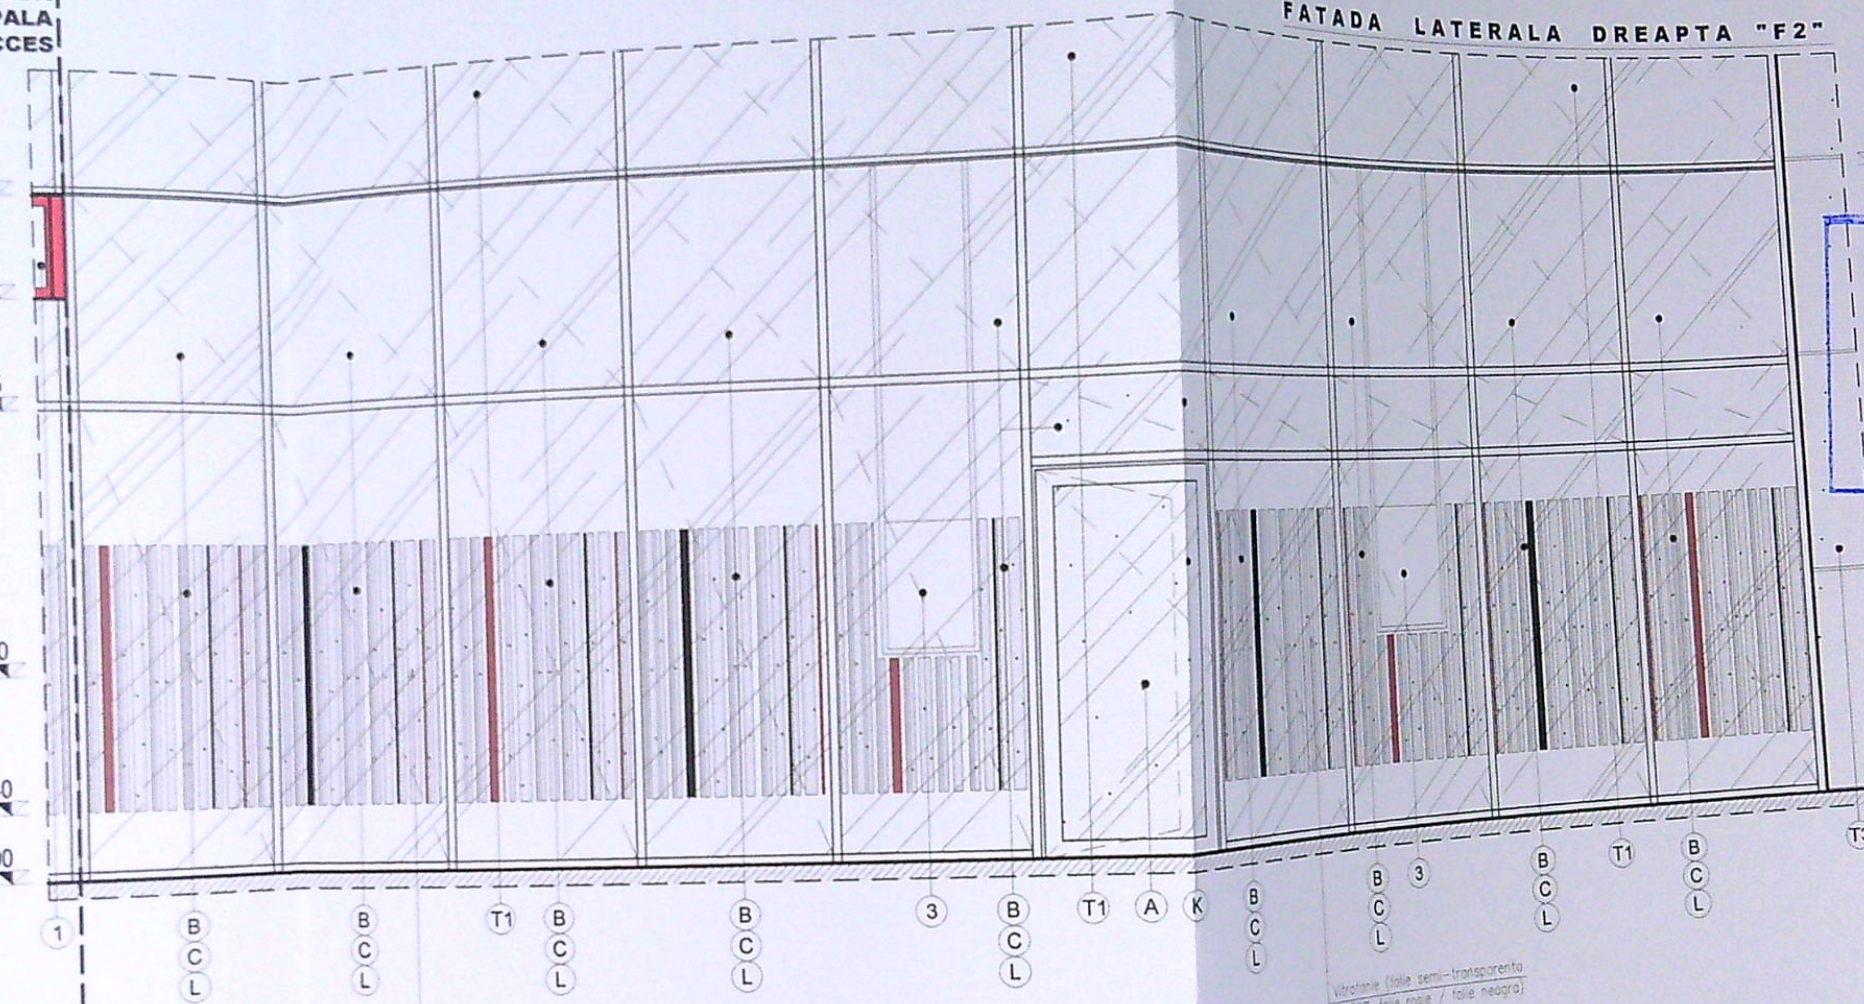


Vitrifonie (folie semi-transparenta
50% folie rosie / folie neagra)

FATADA LATERALA DREAPTA "F2"

+4,00
+3,40
+2,75
+2,25
+1,20
+0,40
±0,00

PROIECT DE
PRIMĂRIA MUNICIPIULUI CRAIOVA
VIZAT SPRE NESCIMBARE
Anexa la autorizația de construcție
Nr. 1200 din 2021
Arhitect șef,

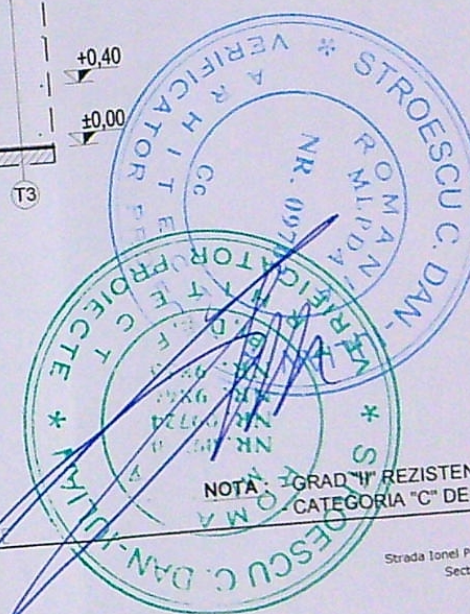

NOTA: GRAD IV REZISTENTA LA FOC
CATEGORIA "C" DE IMPORTANTA

LEGENDA:- FINISAJE

COD	DENUMIRE
A	USA EXISTENTA / PASTRATA, TAMPLARIE DIN ALUMINIU, RPT, CULOARE GRI + GEAM TERMOIZOLANT EXISTENT / PASTRAT, REFLECTORIZANT
B	TAMPLARIE EXISTENTA / PASTRATA DIN ALUMINIU, RPT, CULOARE GRI
C	GEAM EXISTENT / PASTRAT, TERMOIZOLANT, REFLECTORIZANT
K	FOLIE NOUA SEMI-TRANSPARENTA 50%
L	FOLIE NOUA ANTI-EFRACTIE (aplicata pe interior, pe toata inaltimea suprafetelor vitrate aferente agentiei - H=4,00m)
T1	PERETE CORTINA - TAMPLARIE ALUMINIU, CULOARE GRI + GEAM TERMOIZOLANT, REFLECTORIZANT
T3	PLACARE EXISTENTA "BOND"

LEGENDA:- CASETE LUMINOASE

COD	DENUMIRE
1	FIRMA LUMINOASA ALBA CU BORDAJ ROSU (H=60cm, Ad=8cm) + BANDA LED (4000K) - cu fixare in structura peretelui cortina
3	SUPORT AFISARE VITRINA: 60 / 80cm

DOCUMENTATIE INTOCMITA PENTRU OBTINEREA AUTORIZATIEI DE CONSTRUCTII
CMS International Inc. SRL
CUI RO 14196021

VERIFICATOR / EXPERT	NUME	SEMNTURA	CERINTA	REFERAT / EXPERTIZA NR. / DATA
VASILIU				Beneficiar: BRD - Groupe Societe Generale
si Asociatii				Proiect nr. RO 21-143A0
design studio				Titlu proiect: SEMNALIZARE SEDIU Craiova / Agentia Fratii Buzesti
SPECIFICATIE	ORDINUL ARHITECTURILOR DIN ROMANIA	SEMNTURA	Scara: 1:50	Faza: D.T.A.C.
PROIECTAT	2849		Data: IUN 2021	Titlu plansa: FATADA LATERALA DREAPTA F2
	Arhitect cu drept de semnatura			Plansa nr. A-09

PREZENTA DOCUMENTATIE ESTE PROPRIETATE INTELECTUALA A SOCIETATII DESIGN STUDIO SRL SI NU POATE FI DESECOMPUSA SI UTILIZATA IN ALTE SCOPURI DECAT CU ACORDUL PROPRIETARULUI
CONSTRUCTOAREA VA VERIFICA TOATE DIMENSIUNILE PE SANTIER, INAINTE DE PROCURAREA MATERIALELOR SI INCEPEREA EXECUTIEI, PENTRU TOATE CATEGORIILE DE LUCRARI SI VA ANUNTA CMS INT'L SRL, DACA VA
APARE NEACURATATU PE SANTIER SAU DACA LIPSESC DIN DESENE COTE SI SAU DETALII
COTELE INDIcate IN DESEN VOI FI PRELUCRATE COTELE SI MASURATE PE DESEN