


JUDETUL DOLJ
PRIMĂRIA MUNICIPIULUI CRAIOVA
VIZAT SPRE NESCHIMBARE
NR. 7
Anexa la autorizația de construire
Nr. 1064 din 20.07.2023
Arhitect șef,

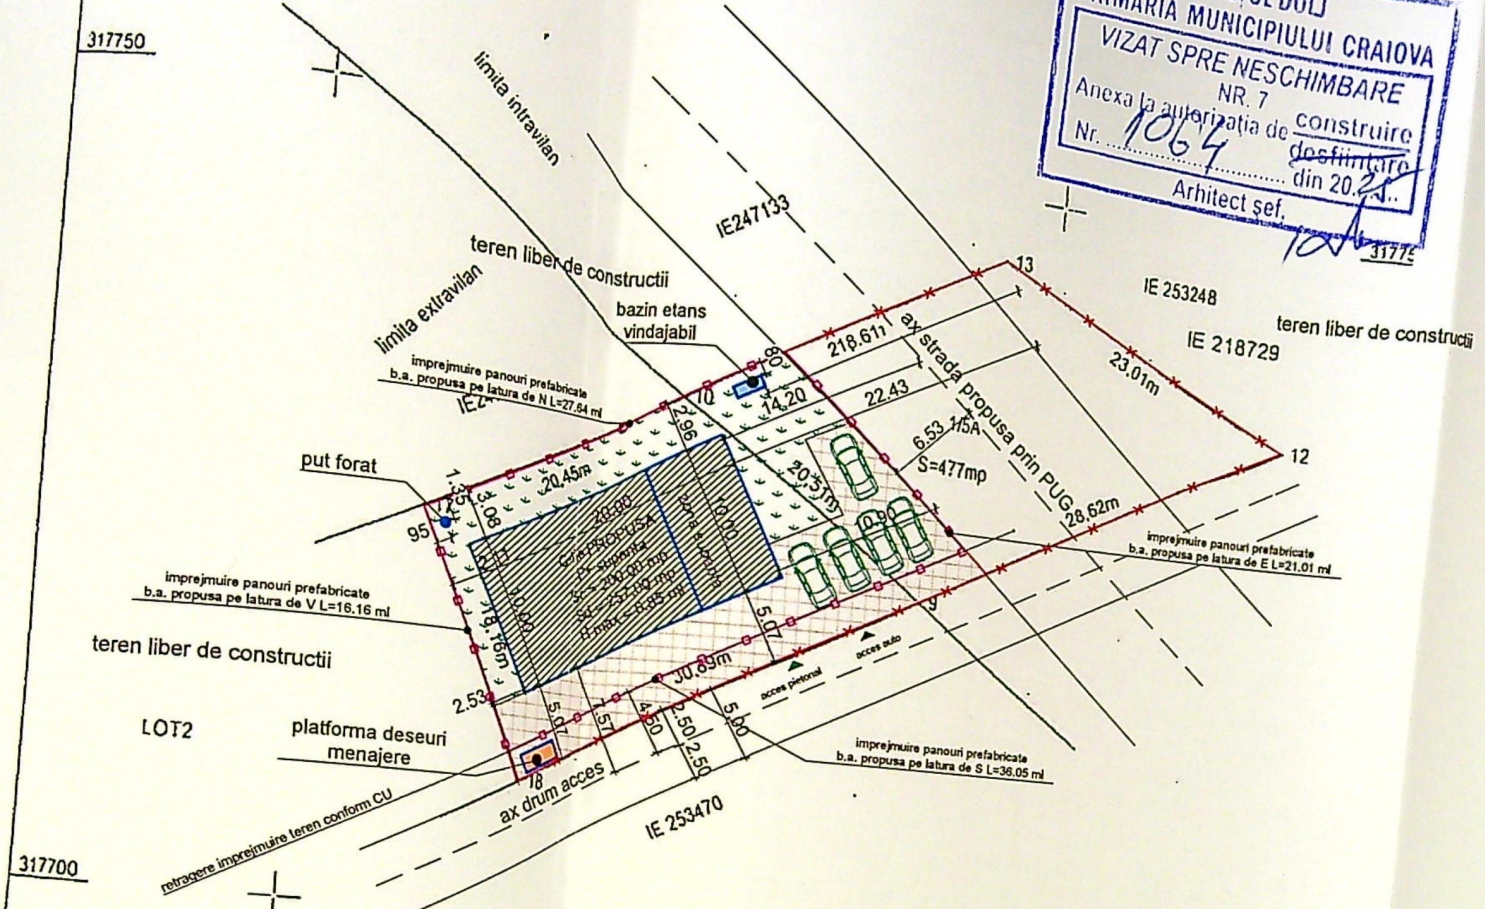

- LEGENDA**
- limita de proprietate
 - impremuire teren
 - suprafata construita propusa
 - alei pavate
 - spatiu verde
 - platforma depozitare deseuri menajere cu dimensiunile 1.5 ml/ 3 ml S = 4.5 mp
 - 5 locuri parcare cu dimensiune 2.6/5 ml S = 65 mp

BILANT TERITORIAL

S. teren = 942.00 mp

S. construita existenta = 0.00 mp
S. defasurata existenta = 0.00 mp

S. construita propusa = 200.00 mp
S. defasurata propusa = 257.00 mp

Suprafata spatiu verde = 532.10 mp
Aleii pavate si parcare = 210.00mp

POT existent = 0.00 %
CUT existent = 0.00

POT propus = 21.23 %
CUT propus = 0.272

CTN = -35 cm Clasa importanta: VI
CTA = -25 cm Categoria de importanta: D
CTS = -25 cm

A. Date referitoare la teren

Nr. parcela	Categoria de folosinta	Suprafata (mp)	Mentiiuni
1/4	A	465	Teren extravilan neimprejmuire - limita conv
1/5	A	477	Teren intravilan neimprejmuire - limita conv
Total		942	

B. Date referitoare la constructii



Cod constr.	Destinatia	Suprafata construita la sol (mp)
TOTAL		

Suprafata totala masurata a imobilului = 942mp

Executant: NEDELICU MARIA-OLANA
Semnat digital
RO-DJ-F-NR 0226/2017
Confirm executarea masuratorilor la teren, corectitudinea intocmirii documentatiei cadastrale si corespondenta acesteia cu realitatea din teren
Semnatura si stampila
Data: 21.07.2023

Inspector,
Confirm introducerea imobilului in baza de date integrata si atribuirea numarului cadastral
Semnatura si parafa
Data: 17.05.2023

ORDINUL ARHITECTILOR
DOLJ
6482

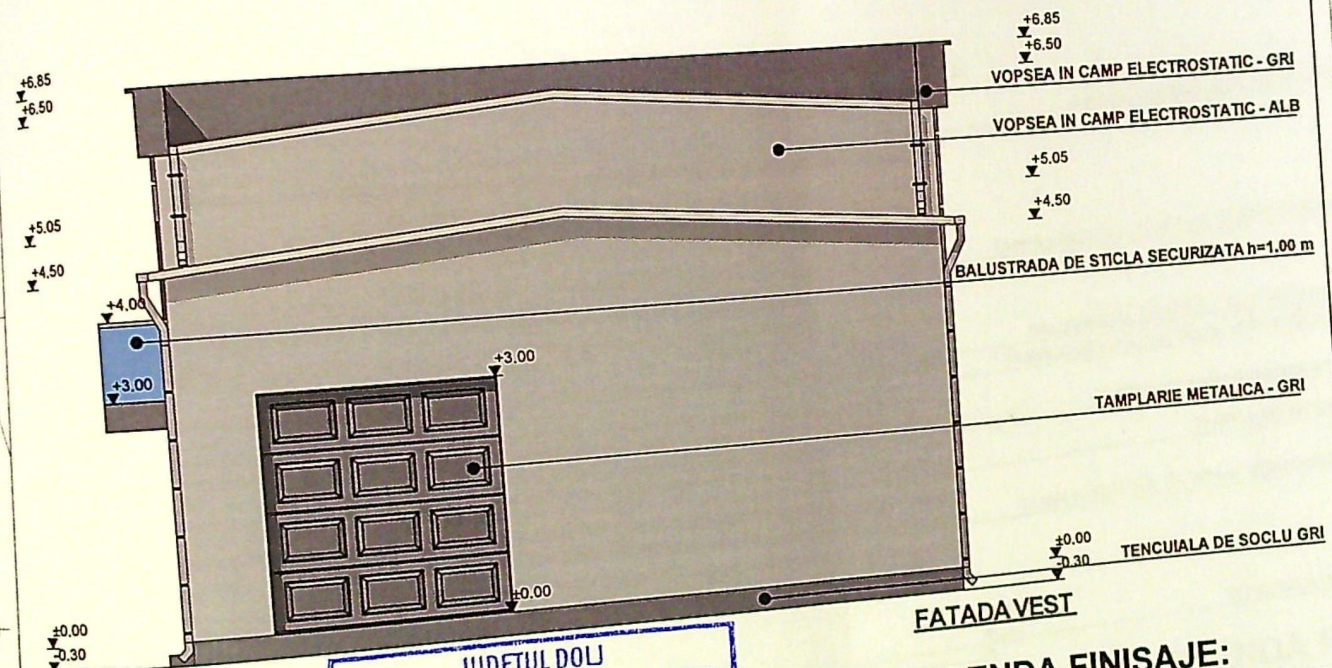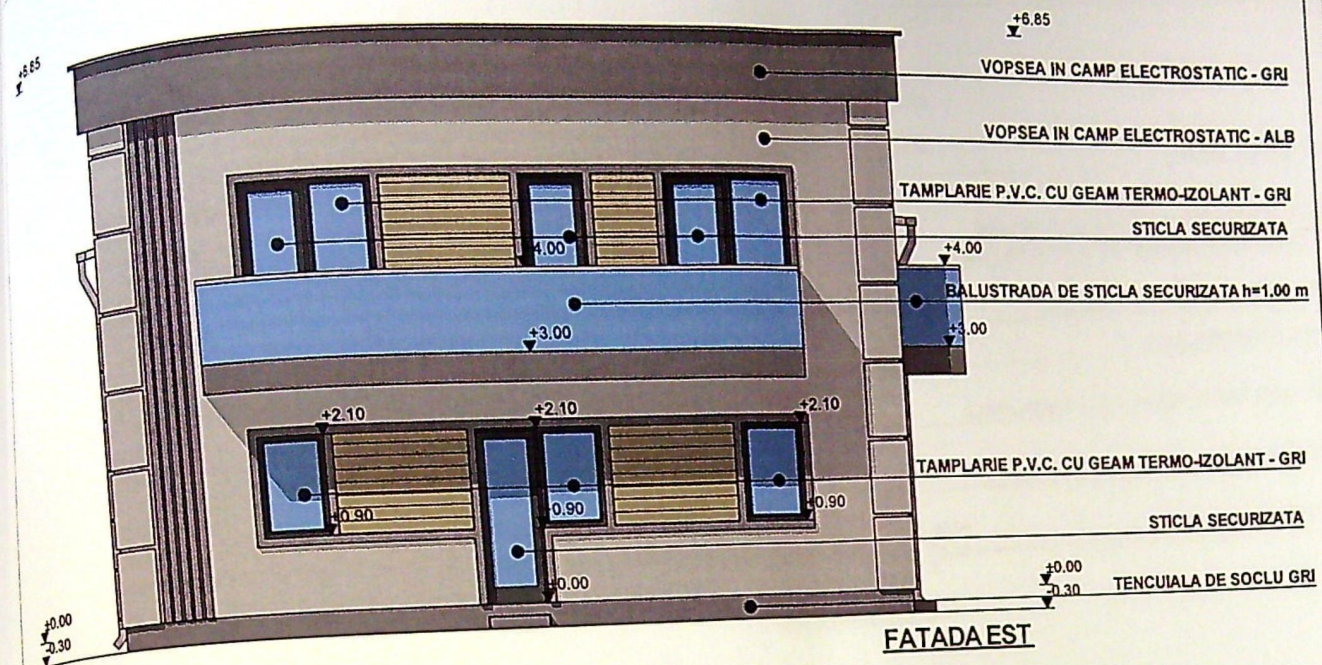

JUDEȚUL DOLJ
 PRIMĂRIA MUNICIPIULUI CRAIOVA
 VIZAT SPRE NESCHIMBARE
 NR. 7 construire
 Anexa la autorizația de desființare
 Nr. 1064 din 20.12.2015
 Arhitect șef,

LEGENDA FINISAJE:

- INVELITOARE DIN PANOURI METALICE - GRI
- VOPSEA IN CAMP ELECTROSTATIC - GRI
- VOPSEA IN CAMP ELECTROSTATIC - ALB
- TAMPLARIE P.V.C. CU GEAM TERMOPAN - GRI
- BALUSTRADA DIN STICLA SECURIZATA
- TENCUIALA DE SOCLU

TALICE - GRI
 ATIC - GRI
 ATIC - ALB
 RMOPAN - GRI
 URIZATA

+6.85



+6.85

VOPSEA IN CAMP ELECTRIC

+5.05

+4.50

STICLA

BALUSTRADA DE STICLA SECUR
TAMPLARIE P.V.C. CU GEAM TERM

VOPSEA IN CAMP ELECTRIC

TAMPLARIE

TAMPLARIE P.V.C. CU GEAM TERM

STICLA

TENCUIA

FATADA NORD

JUDETUL DOLJ
PRIMĂRIA MUNICIPIULUI CRAIOVA
VIZAT SPRE NESCHIMBARE
NR. 7 construire
Anexa la autorizația de construire
Nr. 106/H din 20.05.2015
Arhitect șef

+6.85

VOPSEA IN CAMP ELECTRIC


+6.85

+5.05

+4.50

+0.00

-0.30

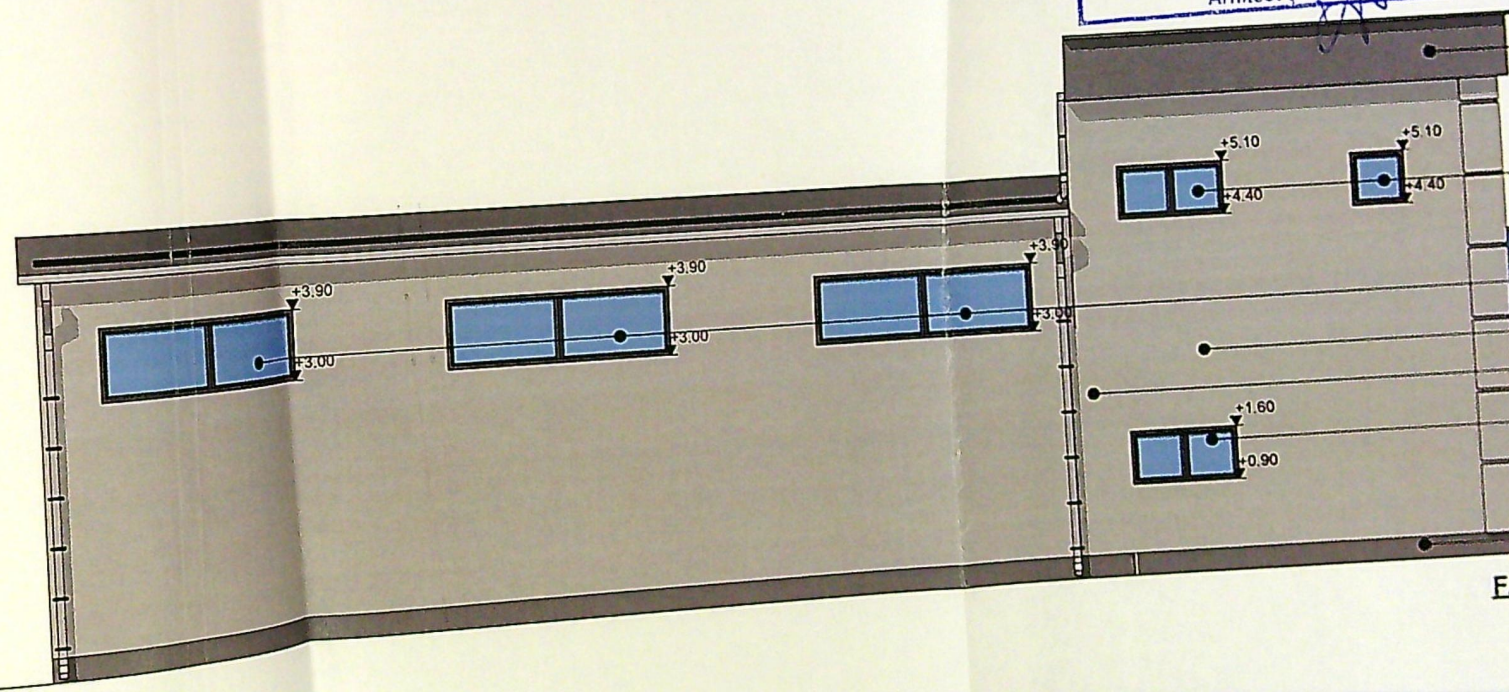

TAMPLARIE P.V.C. CU GEAM

BALUSTRADA DE STICLA
TAMPLARIE P.V.C. CU GEAM

VOPSEA IN CAMP ELECTRIC

TAM

TAMPLARIE P.V.C. CU GEAM

FATADA SUD

LEGEA

- INVELTIT
- VOPSEA
- VOPSEA
- TAMPLARIE