


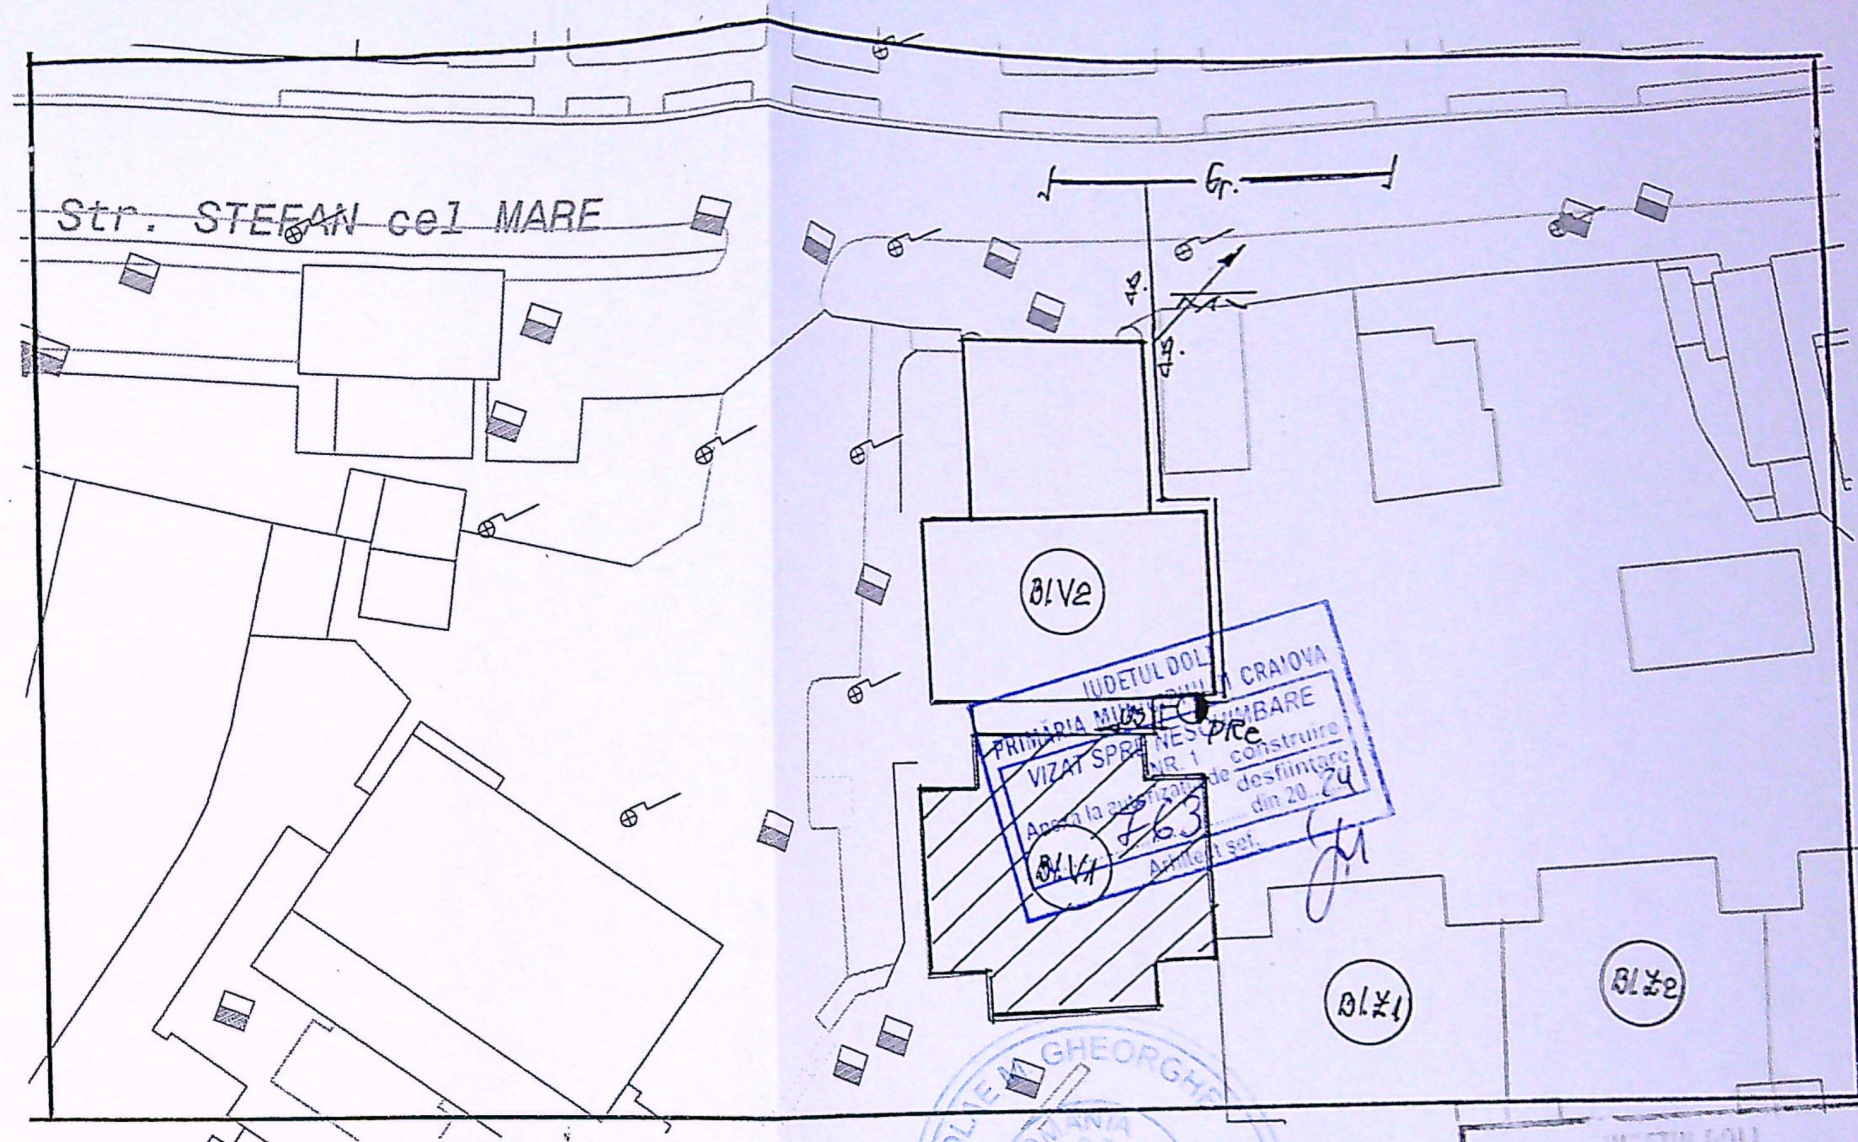

Clasa de importanta a constructiei : III
Categoria de importanta a constructiei : C

NOTA IMPORTANTA !

Lucrarea se executa pe casa scarii bl. V1 ,sc. 1
Nu se fac lucrari si sapaturi pe domeniul public

Gr	Conducta gaze naturale presiune redusa existenta montata ingropat
g	Bransament gaze naturale presiune redusa existenta
PRMe	Post reglare masurare gaze naturale existent (2 RTG25)
us	Instalatie utilizare gaze naturale separata proiectata
	Imobil pentru care se proiecteaza instalatia de utilizare gaze nat.

exp. tehn. ing. Dumitrescu Danut A1 7/3/01.07.24