


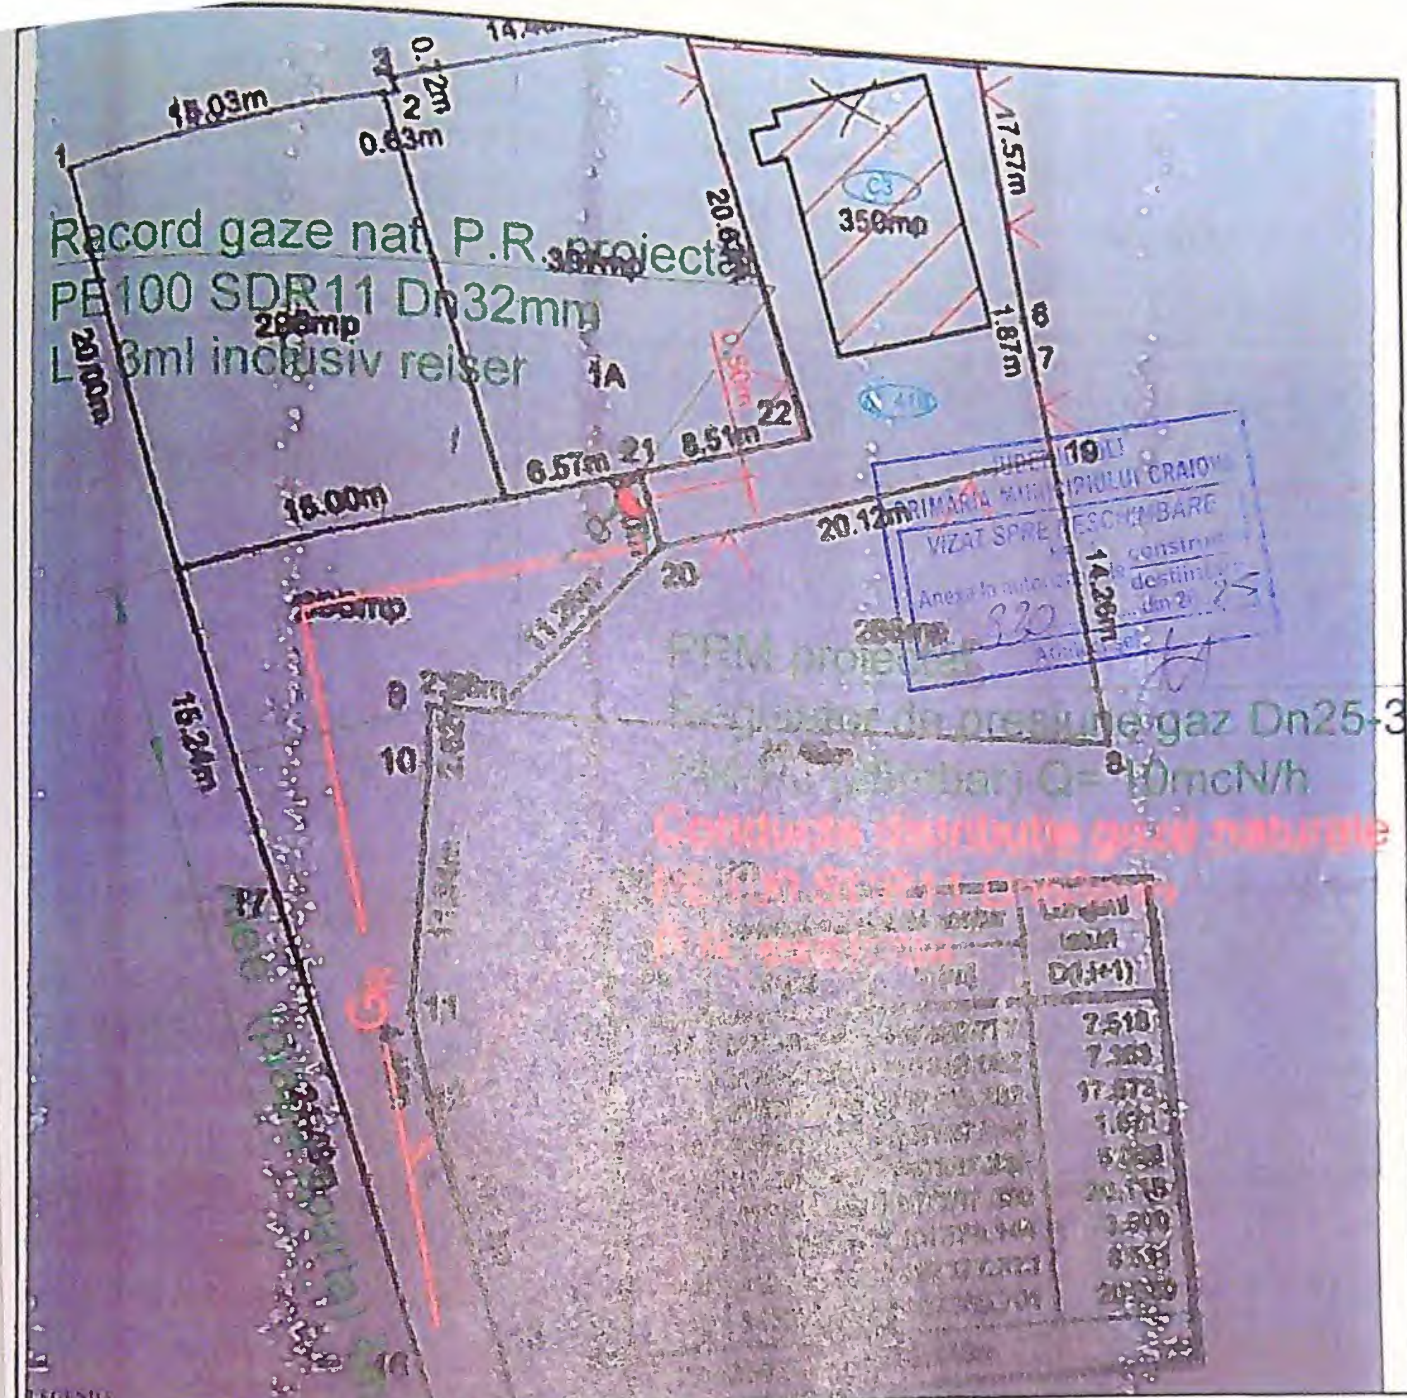

LEGENDA

- D_n — Conducta distribuție gaze naturale PR proiectată, montată îngropat
- R — Racord gaze naturale PR proiectat, montat îngropat
- Post de reglare-asurare proiectat, amplasat în fundație îngropată la limita de proprietate
- L — Limita incinta imobil Craiova, str. Merisorului, nr. 41B, BLC3, etaj 0
- /// Imobil la care se execută instalația de gaze naturale

NOTA:

1. Constructorul, în timpul execuției, va lua toate măsurile care se impun pentru asigurarea siguranței și a calității lucrărilor.
2. Se vor efectua probe de presiune cu aer în conformitate cu NTPEE-2018, la cererea beneficiarului, după finalizarea lucrărilor de reducere a presiunii, astfel:
 - Proba de rezistență la presiune de 9 bar, timp de 1 oră
 - Proba de rezistență la presiune de 6 bar, timp de 2 ore

EXECUTANT: S.C. KOFALM S.R.L.
 Inst. aut.: Ing. FURNEA MIRELA RODICA
 Autoriz. nr.: 505230099/2028 Tip EGD



FURNEA MIRELA
 C.N.P. 274300116
 INSTALATOR AUTORIZAT

DESTINATAR

 SIGNATA

 Nr. _____
 Localitate _____
 JUDEȚ _____

Proiect
 nr.
 80

Faza:
 D.T.A.C.

Planșa nr.
 G I