


Cartea Funciara nr.	532	Intravilan, Strada Doctor MARCOVICI, NR 15, FOST NR. 7
		Unitatea Administrativ Teritoriala(UAT):
		CRAIOVA

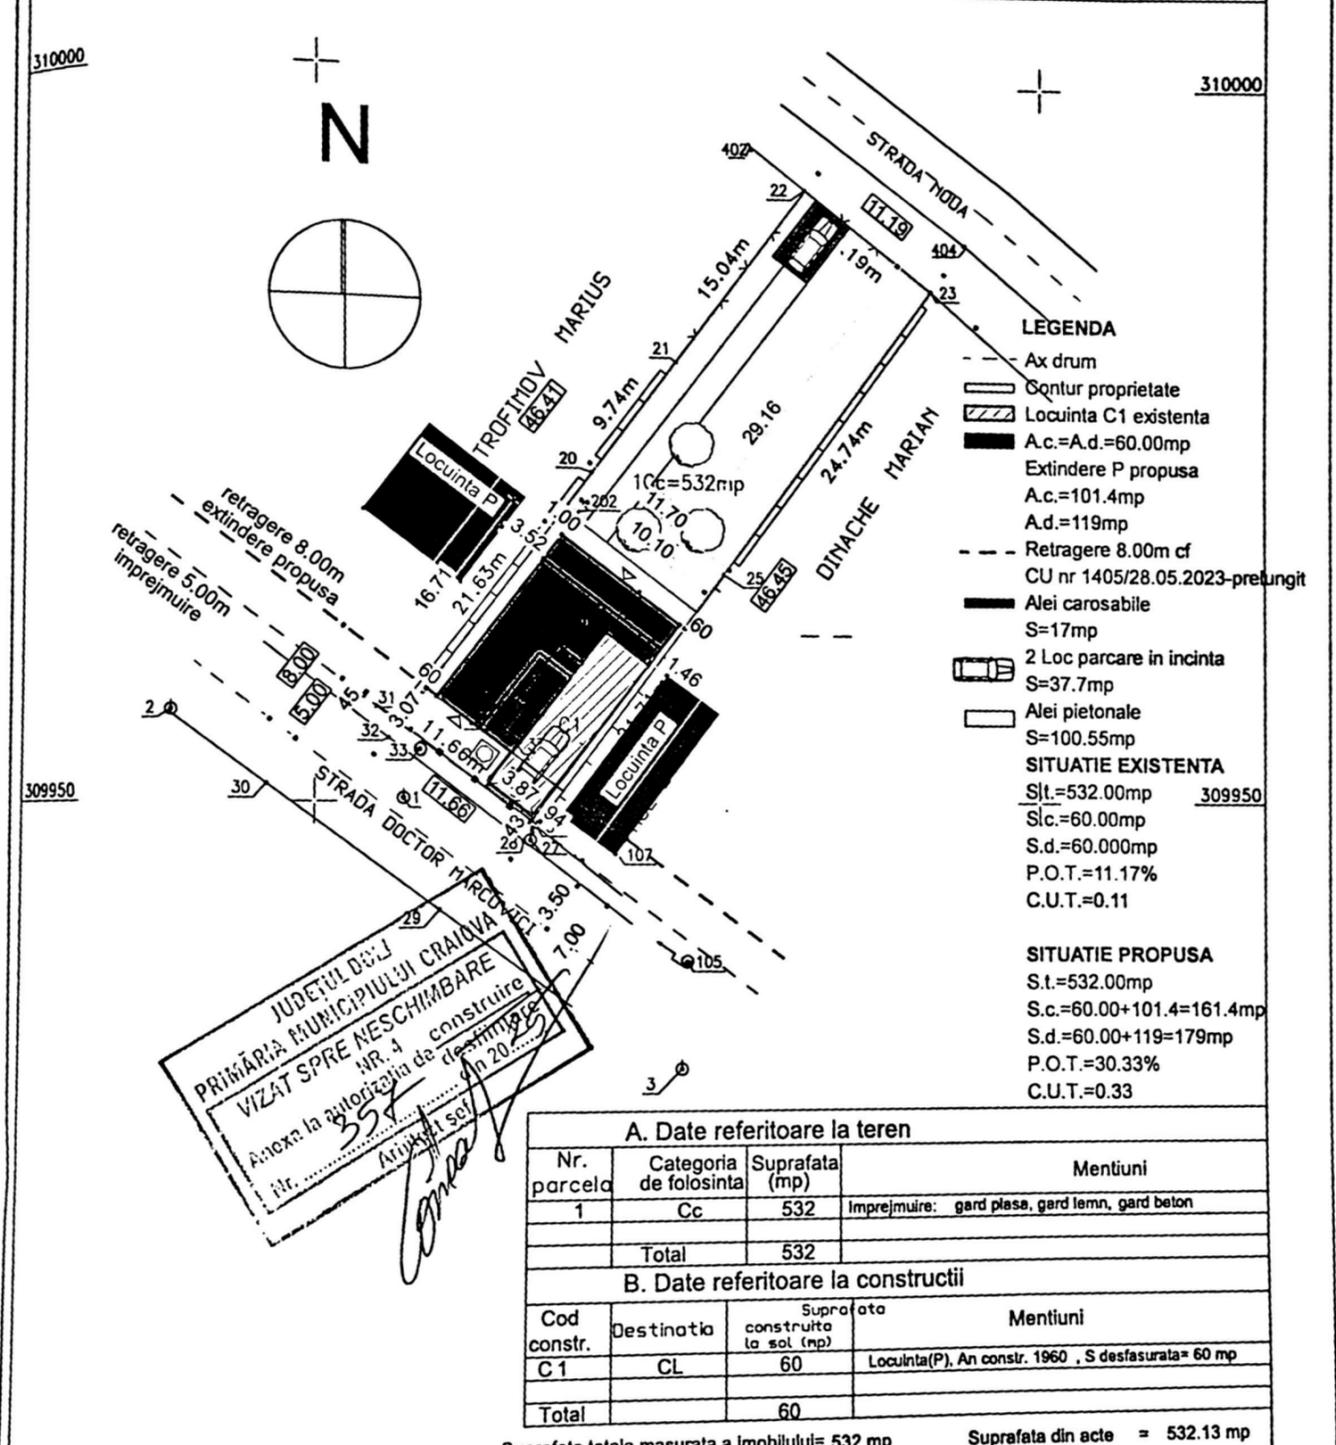

- LEGENDA**
- - - Ax drum
 - - - Contur proprietate
 - ▨ Locuinta C1 existenta
 - A.c.=A.d.=60.00mp
 - ▨ Extindere P propusa
 - A.c.=101.4mp
 - A.d.=119mp
 - - - Retragere 8.00m cf
 - CU nr 1405/28.05.2023-prelungit
 - ▬ Alei carosabile
 - S=17mp
 - 2 Loc parcare in incinta
 - S=37.7mp
 - ▬ Alei pietonale
 - S=100.55mp
- SITUATIE EXISTENTA**
- S.t.=532.00mp
 - S.c.=60.00mp
 - S.d.=60.000mp
 - P.O.T.=11.17%
 - C.U.T.=0.11
- SITUATIE PROPUSA**
- S.t.=532.00mp
 - S.c.=60.00+101.4=161.4mp
 - S.d.=60.00+119=179mp
 - P.O.T.=30.33%
 - C.U.T.=0.33

JUDETUL DOLJ
 PRIMĂRIA MUNICIPIULUI CRAIOVA
 VIZAT SPRE NESCIMBARE
 NR. 3
 Anexa la autorizația de construire
 nr. 357
 Arhitectul sol
[Signature]

A. Date referitoare la teren			
Nr. parcela	Categoria de folosinta	Suprafata (mp)	Mentiuni
1	Cc	532	Imprejmuire: gard plasa, gard lemn, gard beton
Total		532	

B. Date referitoare la constructii			
Cod constr.	Destinatia	Suprafata construita la sol (mp)	Mentiuni
C1	CL	60	Locuinta(P), An constr. 1960, S desfasurata= 60 mp
Total		60	

Suprafata totala masurata a imobilului= 532 mp Suprafata din acte = 532.13 mp

Confirm executarea masuratorilor la teren, corectitudinea intocmirii documentatiei cadastrale si corespundenta acestora cu realitatea din teren

Inspector,


Confirm introducerea imobilului in baza de date

pentru care au fost elaborate.


Proiect nr. 304/2023

123


PRIMĂRIA MUNICIPIULUI CRAIOVA
 VIZAT DE RECONSTRUIRE
 NR. 1
 Anota în conformitate cu
 Nr. 357 din 20.05.2015
 arhitect sc.

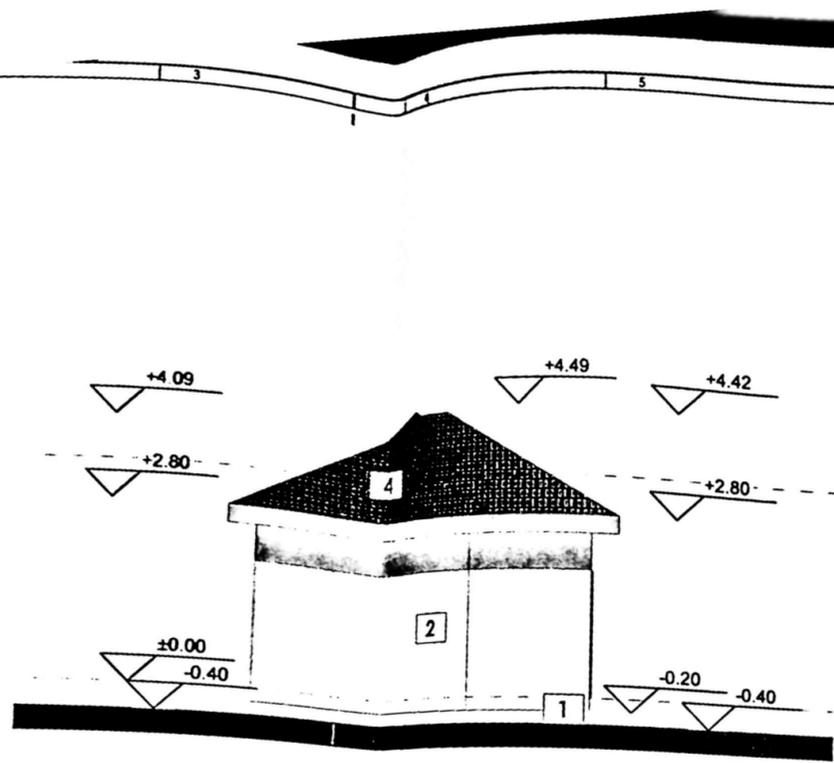


F-09 Fatada Nord 1:100

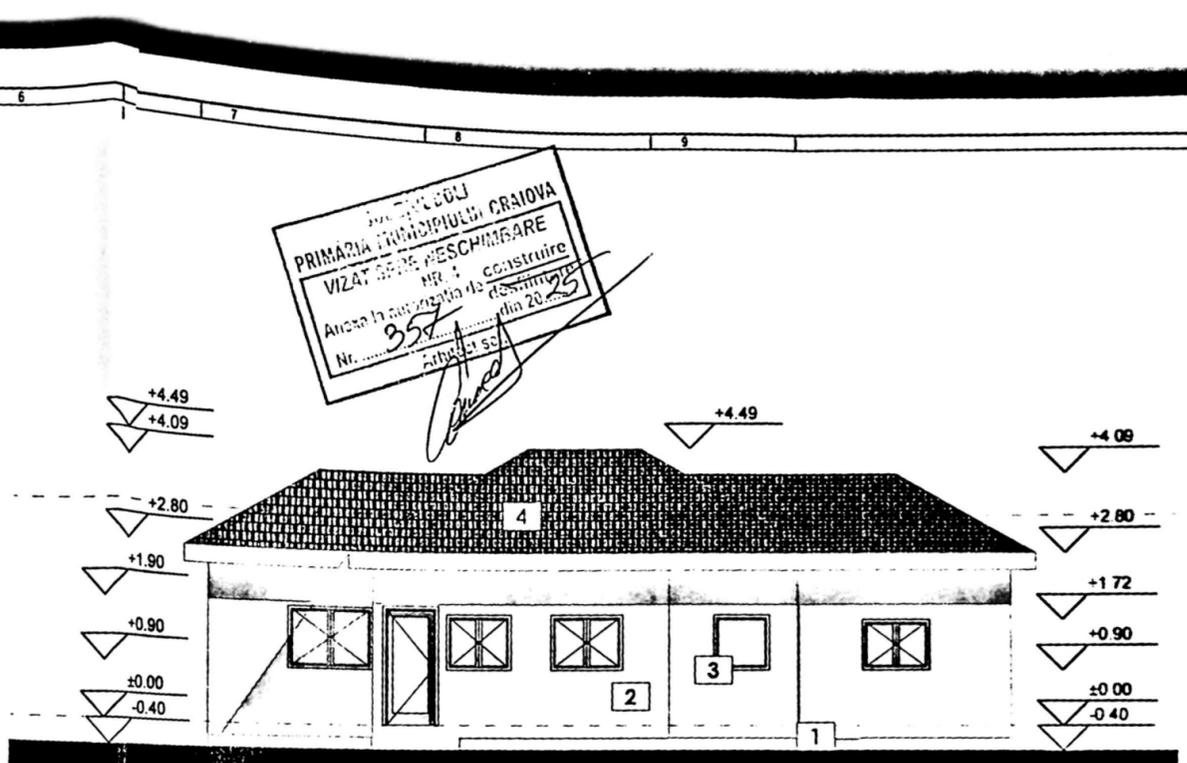

F-07 Fatada Vest 1:100

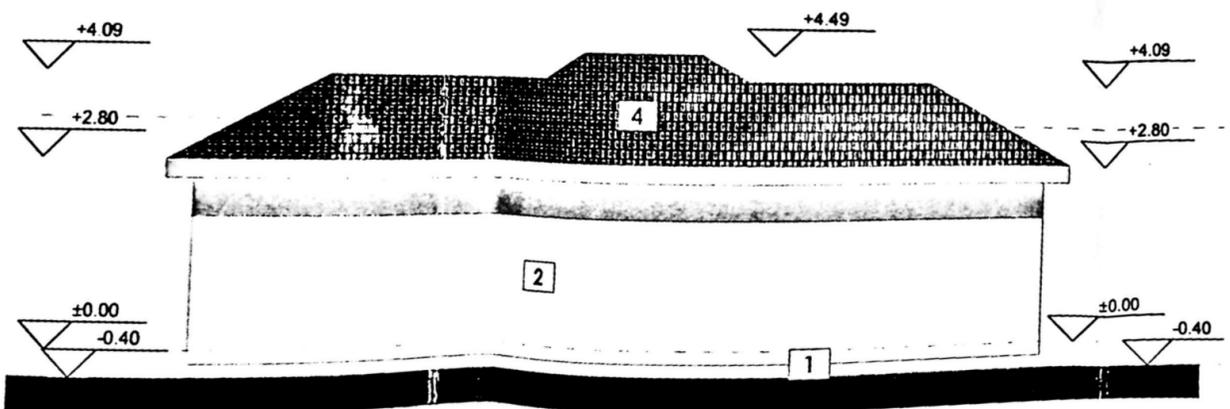

F-08 Fatada Est 1:100

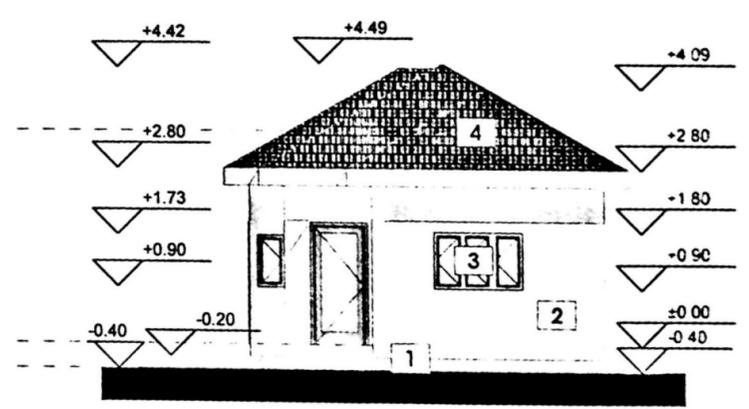

F-06 Fatada Sud 1:100

LEGENDA FINISAJE:
 1 - Soclu mozaic buciardat
 2 - Vopsea lavabila
 3 - Tamplarie lemn
 4 - Invelitoare tigle ceramice



CARE SA FIE EXECUTAT	
Proiect	nr. 304/2023
FAZA	D.T.A.C.

fatada