



TABEL COORDONATE CASA:

NR PCT	X (m)	Y (m)
1	310212.65	404755.39
2	310220.35	404755.37
3	310220.35	404766.39
4	310212.65	404755.49

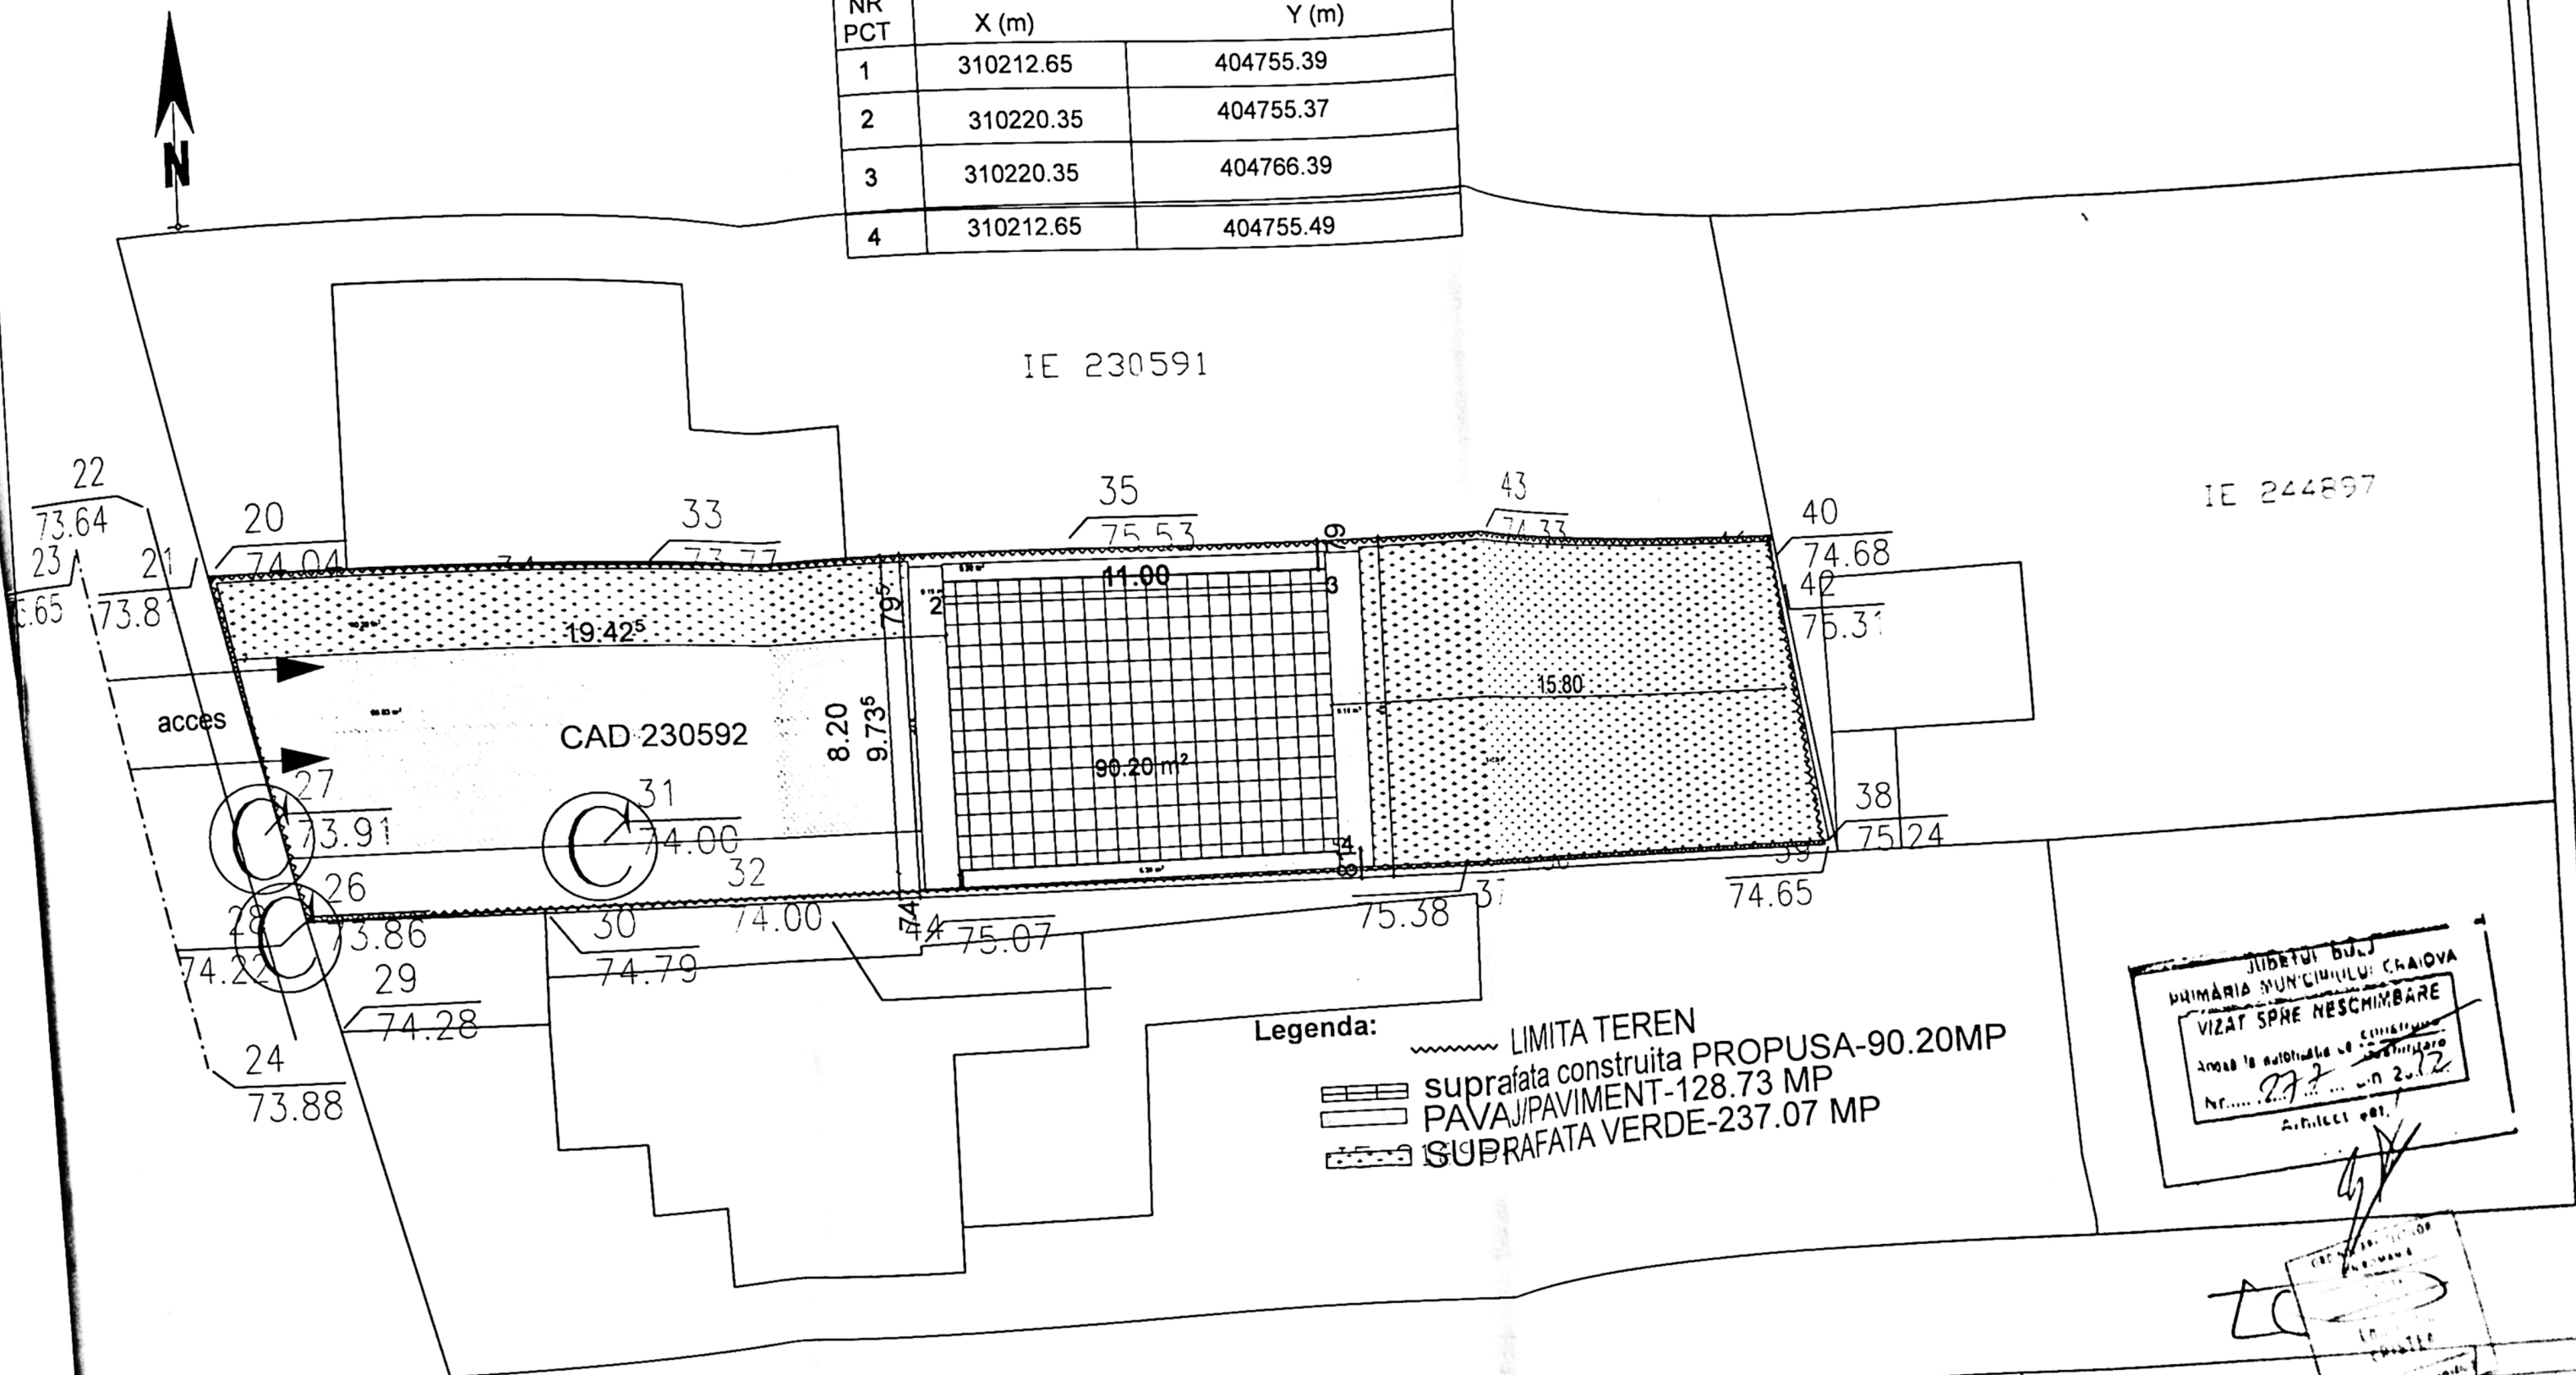

Legenda:

- ~~~~~ LIMITA TEREN
- ==== suprafata construita PROPUSA-90.20MP
- ==== PAVAJ/PAVIMENT-128.73 MP
- ==== SUPRAFATA VERDE-237.07 MP

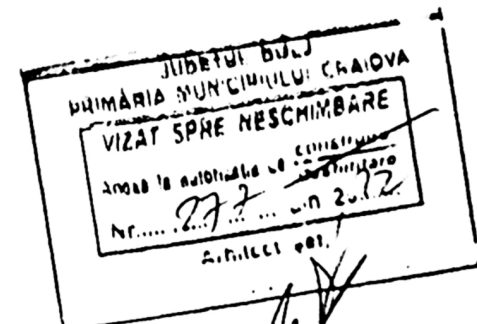

SISTEM DE PROIECTIE : STEREO '70

SISTEM DE COTE : LOCAL

LEGENDA

- Ax drum
- capac canal
- Margine drum existent
- Limita de proprietate si zona de interes(456 mp)
- stalp electric beton
- fantana

Bilant Teritorial total:

S teren = 456,00mp

Scp = 90.20 mp

Sdp = 180.40 mp


Pot = 19.78%

CUT = 0.39

NOTA:

Conform normativ P100-1/2013
Clasa de importanta este IV
Categorica de importanta-"D"

VERIFICATOR EXPERT	NUME	SEMNAURA	CERINTA	REFERAT / EXPERTIZA NR/DATE	Proiect nr
S.C. PRO 3D ART BUILDING S.R.L.				Beneficiar: LUCA MIHAELA NATALIA mun. Craiova, str. Odesa, nr 19, jud. Dolj	42
Reg. Com. nr.: J28/848/2019 CUI: 41377319 Str. Prof. Mircea Botez, nr. 19, MUN. SLATINA, JUD. OLT				Titlu proiect: CONSTRUIRE LOCUINTA P+1E Mun. Craiova, str. Homer, nr 24, jud. Dolj	Faza D.T.A.C
Specificatie	Nume	Semnatura	Scara: 1:500, Data: 2021	Titlu planşa: PLAN DE SITUATIE	Planşa nr A.01 NOTIFICARE
SEF PROIECT	arh. Laurentiu Cristea				
PROIECTAT	arh. Laurentiu Cristea				
DESENAT	Ing. Florin Buga				

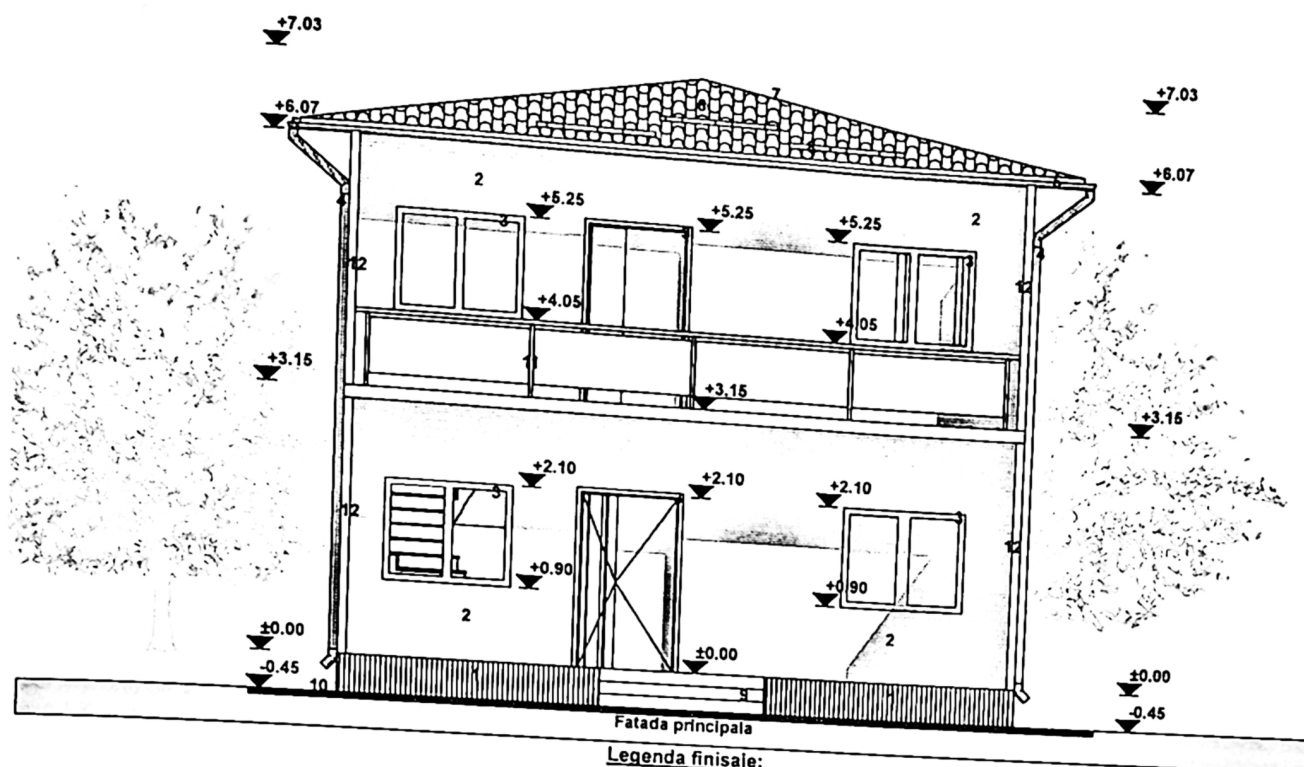

Legenda finisaje:

1. Tencuiala decorativa - maro
2. Tencuiala decorativa - alb
3. Tamplarie din PVC - maro
4. Burlan din tabla zincata
5. Jgheab din tabla zincata
6. Invelitoare din tabla metalica
7. Coama metalica
8. Parazapezi din tabla
9. Gresie de exterior antiderapanta
10. Trotuar din dale de beton prefabricate
11. Balustrada metalica
12. Placa policarbonat mat 10cm

JUDETUL BOLJ
PRIMARIA MUNICIPIULUI CRAIOVA

VIZAT SPRE NESCHIMBARE


Anexa la autorizatia de construire

Nr. 277 din 20.02

Arhitect șef, /

ORDINUL ARHITECTILOR
DIN ROMANIA
00036
Laurențiu
CRISTEA

NOTA:
Conform normativ P100-1/2013
Clasa de importanta este IV
Categoria de importanta-"n"

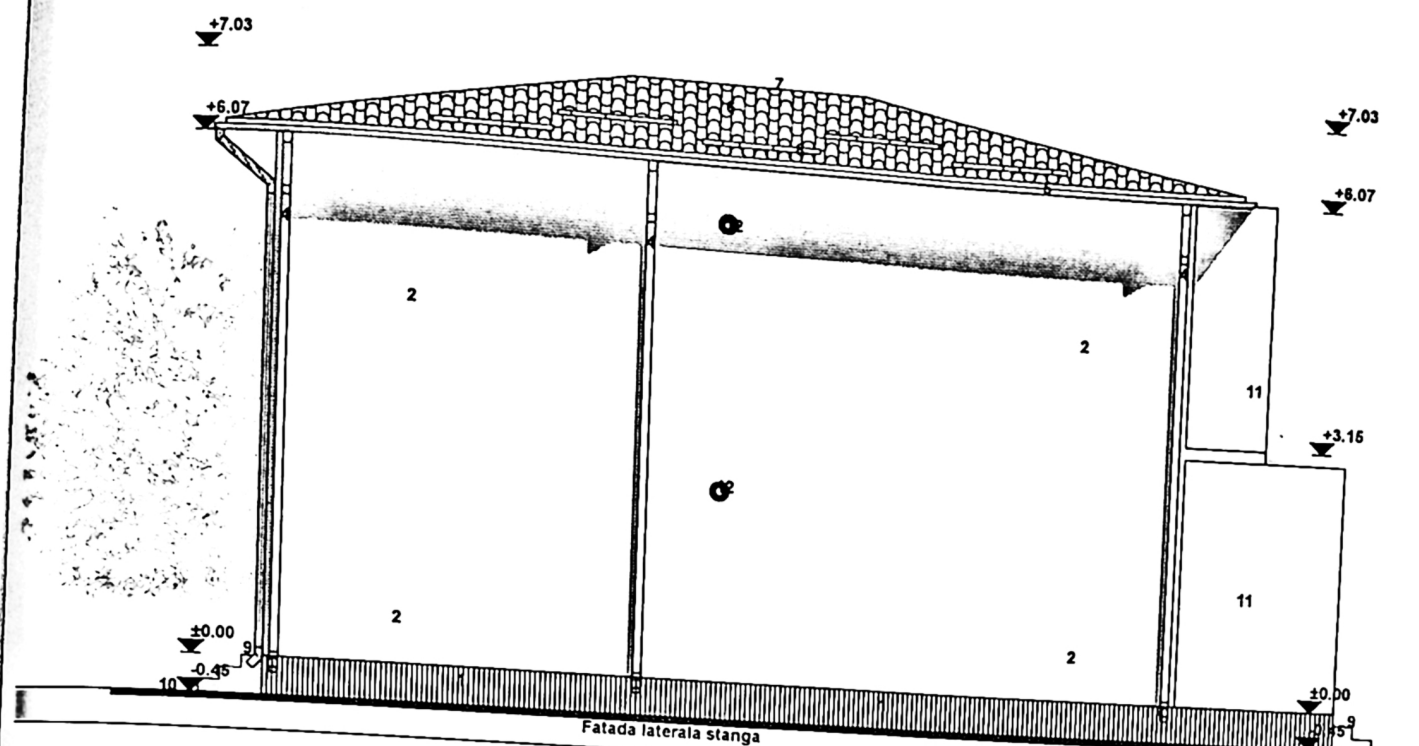

Legenda finisaje:

1. Tencuiala decorativa - maro
2. Tencuiala decorativa - alb
3. Tamplarie din PVC - maro
4. Burlan din tabla zincata
5. Jgheab din tabla zincata
6. Invelitoare din tabla metalica
7. Coama metalica
8. Parazapezi din tabla
9. Gresie de exterior antiderapanta
10. Trotuar din dale de beton prefabricate
11. Placa policarbonat mat 10cm
12. Aerisire ventilator electric

PRIMĂRIA MUNICIPIULUI CRAIOVA

VIZAT SPRE NESCHIMBARE

Anexa la autorizația de construire

Nr. 277 ... din 20...22

Arhitect srf.


ORDINUL ARHITECTILOR
DIN ROMANIA

00036

LORENTIU
CRISTEA

Arhitect cu drept de semnătură

NOTA:
Conform normativ P100-1/2013
Clasa de importanta este IV

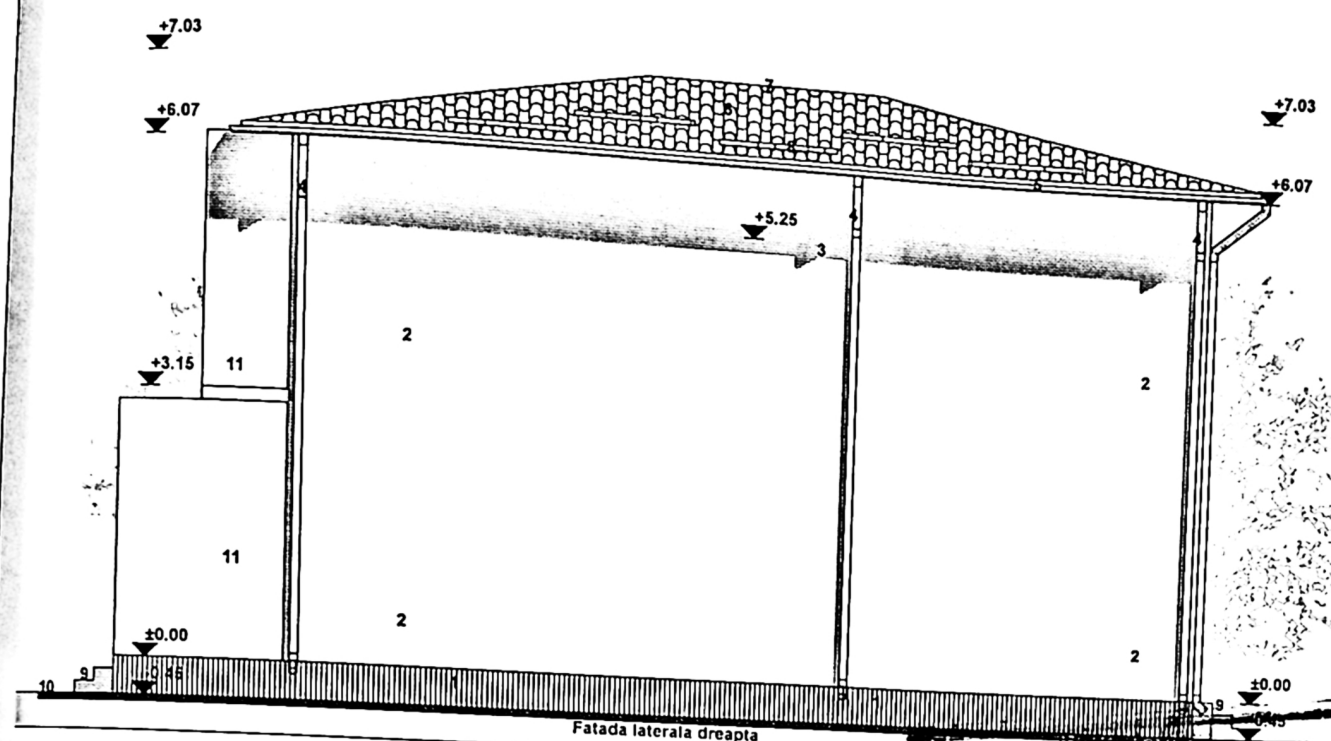

Legenda finisaje:

1. Tencuiala decorativa - maro
2. Tencuiala decorativa - alb
3. Tamplarie din PVC - maro
4. Burlan din tabla zincata
5. Jgheab din tabla zincata
6. Invelitoare din tabla metalica
7. Coama metalica
8. Parazapezi din tabla
9. Gresie de exterior antiderapanta
10. Trotuar din dale de beton prefabricate
11. Placa policarbonat mat 10cm

PRIMĂRIA MUNICIPIULUI CHIAOVA

VIZAT SPRE NESCHIMBARE

Anexa la autorizația de **CONSTRUIRE**

Nr. 977 din 2022.


Arhitect **scu**

ORDINUL ARHITECTILOR
DIN ROMANIA

08036

Laurențiu
CRISTEA

NOTA:

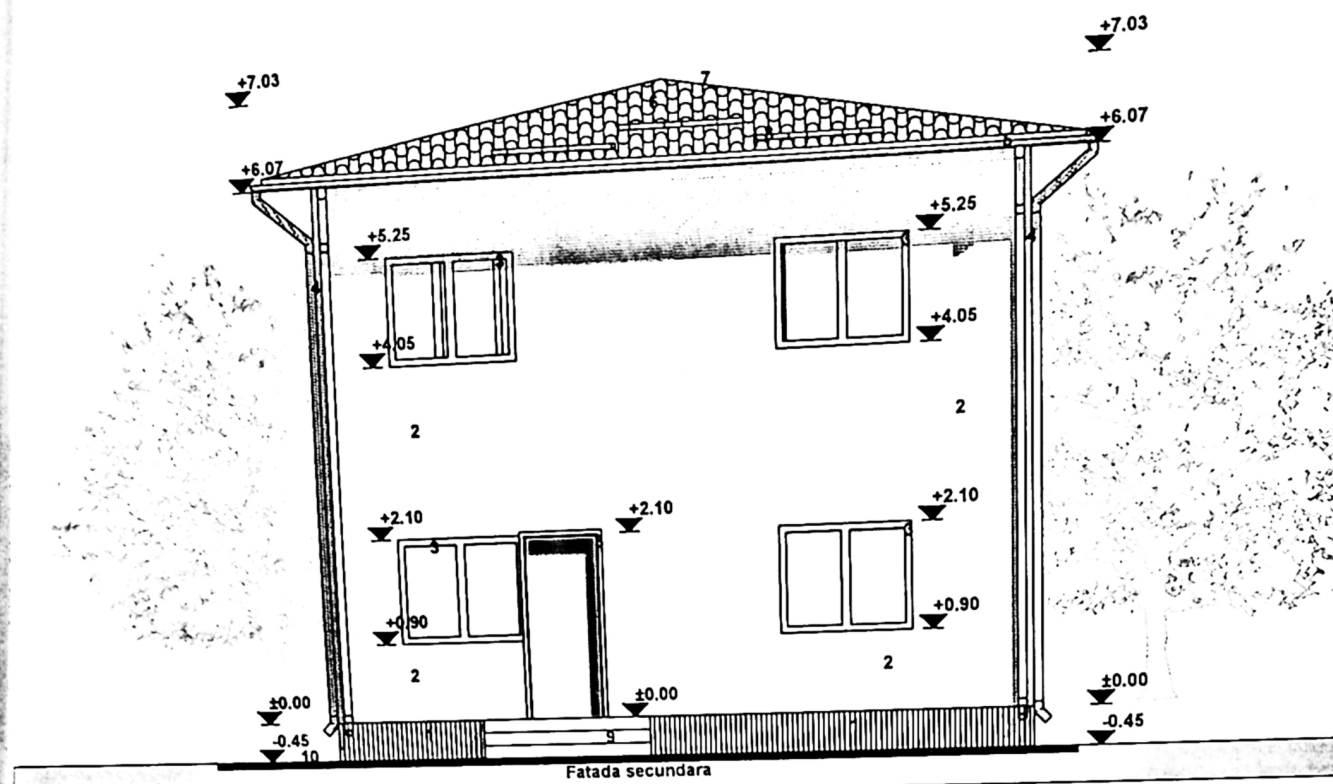

Legenda finisale:

1. Tencuiala decorativa - maro
2. Tencuiala decorativa - alb
3. Tamplarie din PVC - maro
4. Burlan din tabla zincata
5. Jgheab din tabla zincata
6. Invelitoare din tabla metalica
7. Coama metalica
8. Parazapezi din tabla
9. Gresie de exterior antiderapanta
10. Trotuar din dale de beton prefabricate

