

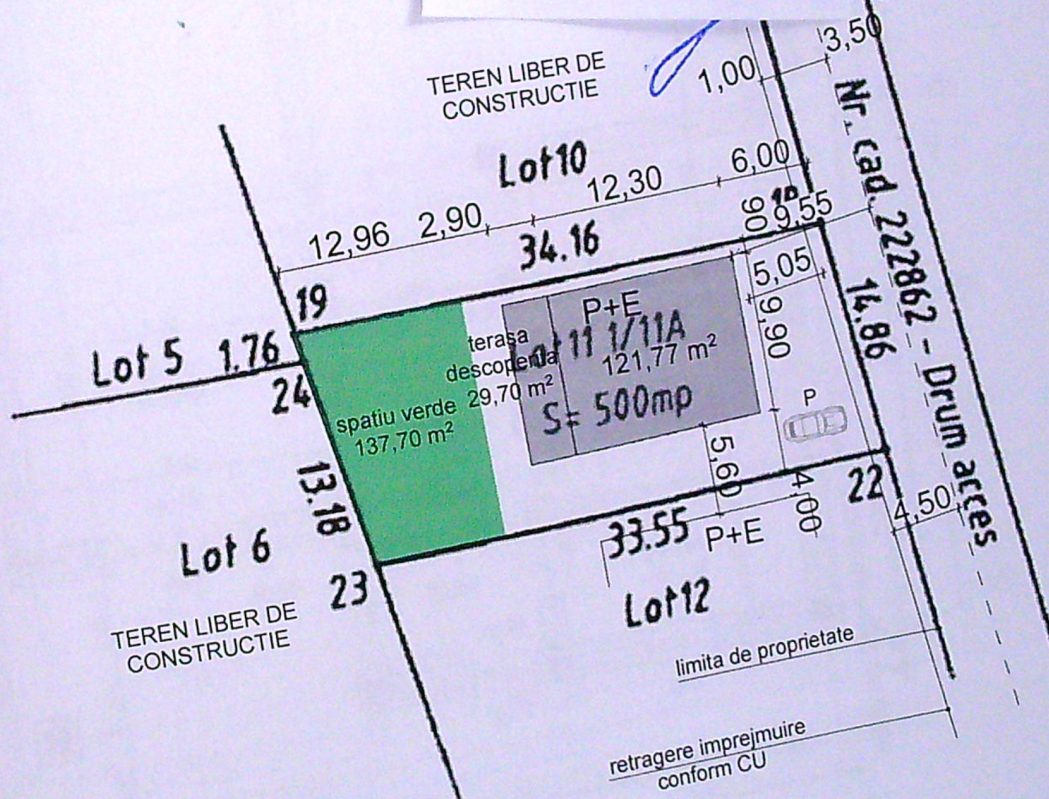


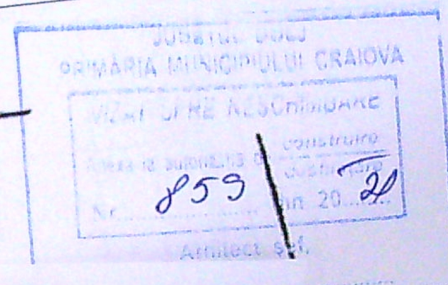

indicatori urbanistici
S teren = 500,00 mp

Sc = 121,77 mp
Sd = 243,54 mp
Sutila = 177,10mp
Slocuibila = 91,75 mp
POT = 24,35 %
CUT = 0,48

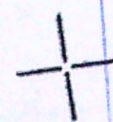

scara 1:500

ORDINUL ARHITECTILOR
DIN ROMANIA
02576

Sorin
UMTRASCU

Cerinta

Referat/expertiza nr./data

PR. NR.
88/2021

MANASIA BOGDAN MADALIN SI MANASIA MARIA ALEXANDRA

CONSTRUIRE LOCUINTA P+1E SI IMPREJMUIRE TEREN
mun. CRAIOVA, str. GIRLESTI, nr. 89J, jud. DOLJ



FAZA:
D.T.A.C.

SCARA:
1:500

DATA:
2021



PLAN DE SITUATIE

67

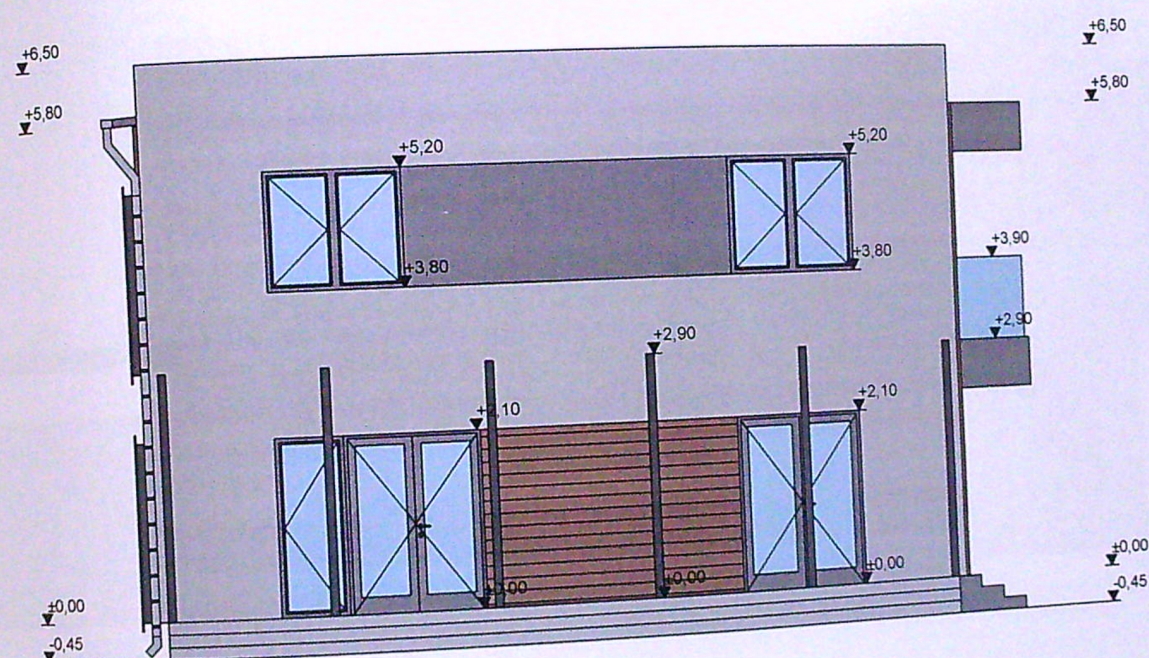
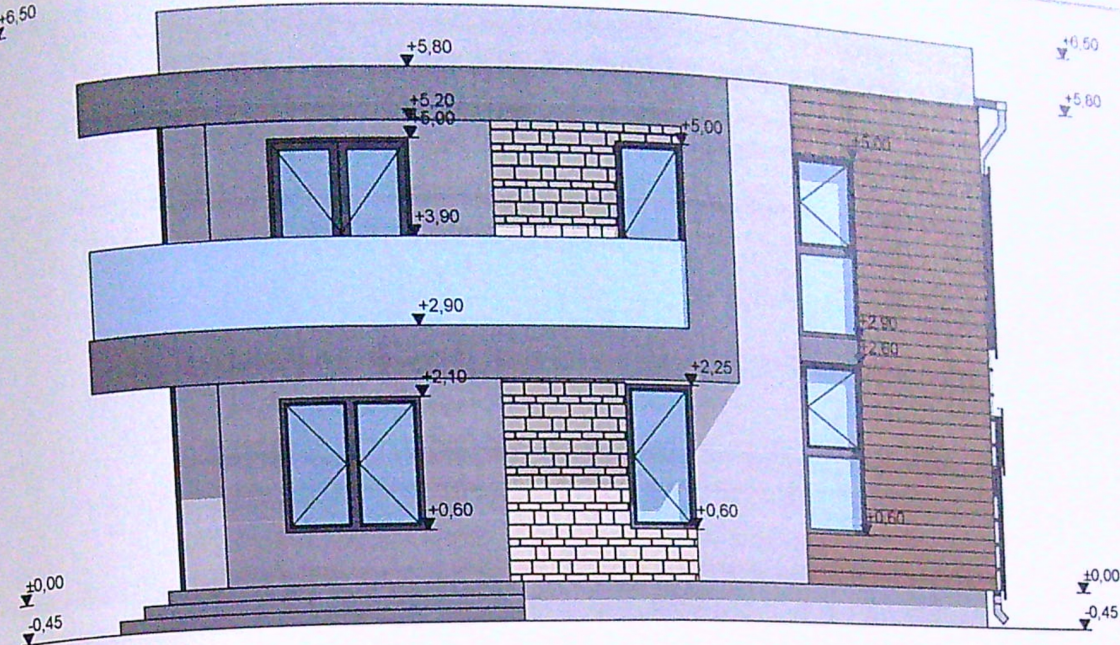


Legenda finisaje:

- învelitoare din tabla pe șarpanta de lemn - gri
- parapezi - gri
- țigheaburi și burlane din tabla - gri
- balustrade din sticlă
- tencuială decorativă - alb
- placaj lemn - maro
- placaj cărămidă aparentă - alb
- tâmplărie din pvc cu geam termoizolant - gri
- placare cu piatră la soclu - gri

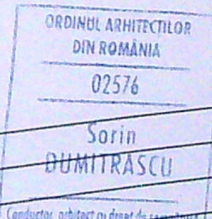
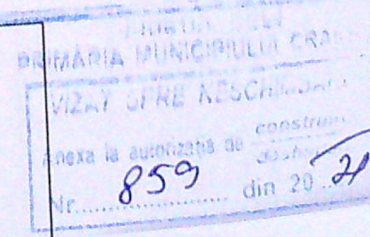


DUMYS ARHITECTURA S.R.L.				Referat/expertiza nr./data		PR. NR.
Verif/expert	Nume	Semnatura	Cerinta	MANASIA BOGDAN MADALIN SI MANASIA MARIA ALEXANDRA		11/2021
Specificatie	Nume	Semnatura	SCARA:	CONSTRUIRE LOCUINTA P+1E SI IMREJMUIRE TEREN		FAZA:
Sef Proiect	c.arh.SORIN DUMITRASCU		1:100	mun. CRAIOVA, str. GIRLESTI, nr. 89J, jud. DOLJ		D.T.A.C.
Proiectat	c.arh.SORIN DUMITRASCU		DATA :	FATADA EST SI FATADA VEST		A12
Desenat	c.arh.SORIN DUMITRASCU		2021			

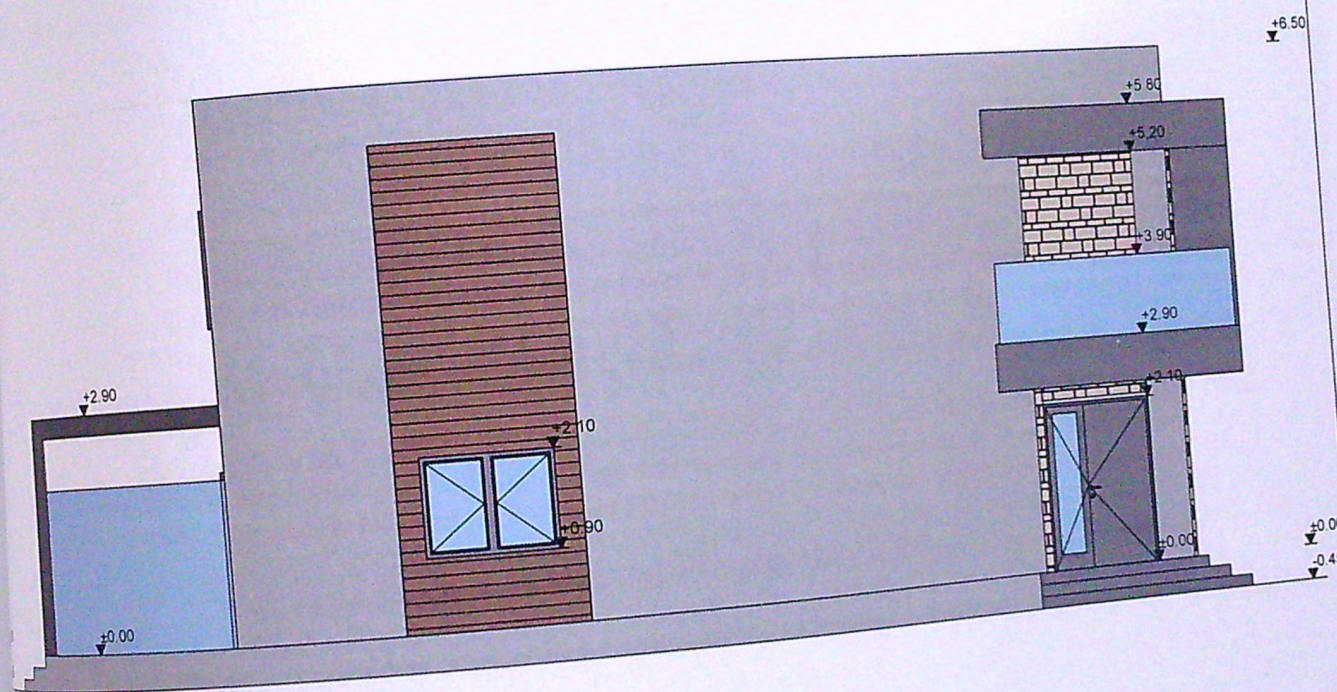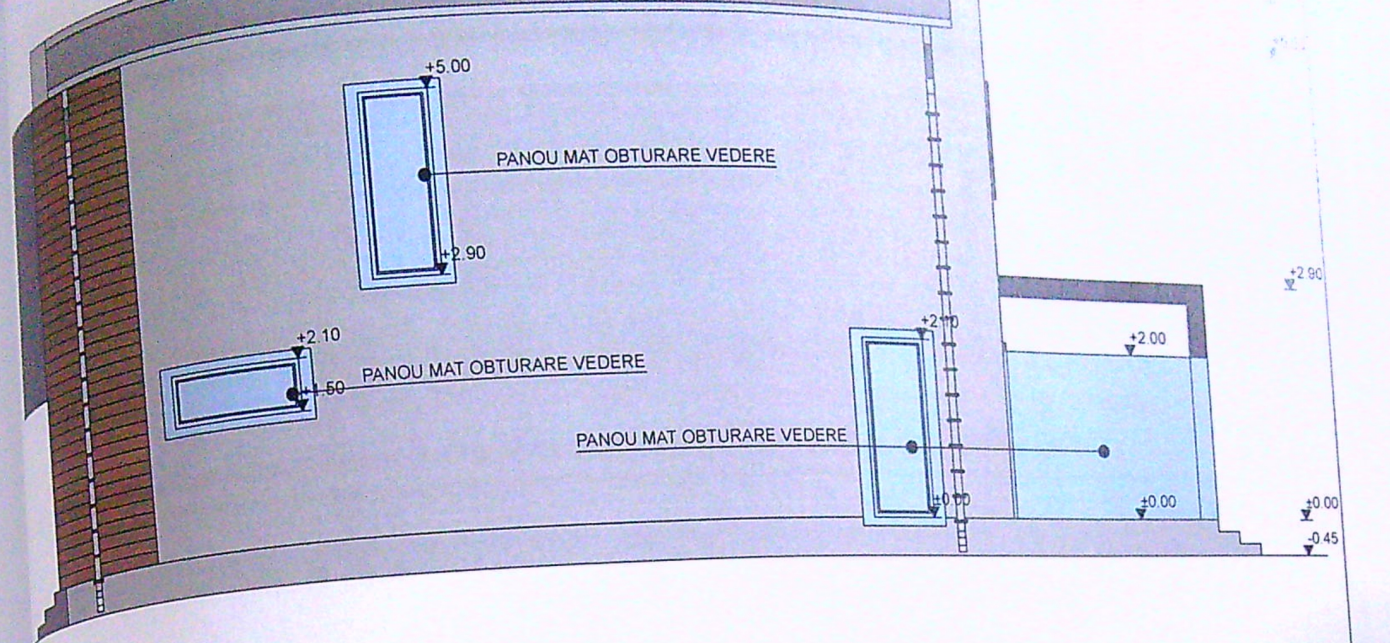

Legenda finisaje:


- acoperitoare din tabla pe sarpanta de lemn - gri
- parazapezi - gri
- gheaburi si burlane din tabla - gri
- balustrade din sticla
- tencuiala decorativa - alb
- placaj lemn - maro
- placaj caramida aparenta - alb
- imprimarie din pvc cu geam termoizolant - gri
- placare cu piatra la soclu - gri

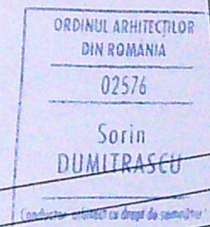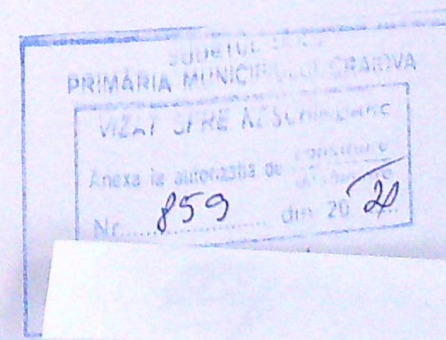



Referat/expertiza nr./data			
MANASIA BOGDAN MADALIN SI MANASIA MARIA ALEXANDRA			
CONSTRUIRE LOCUINTA P+1E SI IMREJMUIRE TEREN mun. CRAIOVA, str. GIRLESTI, nr. 89J, jud. DOLJ			
FATADA NORD SI FATADA SUD			
PR. NR.		FAZA:	
18/2021		D.T.A.C.	
A13		72	

DUMYS ARHITECTURA S.R.L.			
Nume		Semnatura	
c.arh.SORIN DUMITRASCU		[Signature]	
c.arh.SORIN DUMITRASCU		[Signature]	
c.arh.SORIN DUMITRASCU		[Signature]	

SCARA:	1:100
DATA:	2021

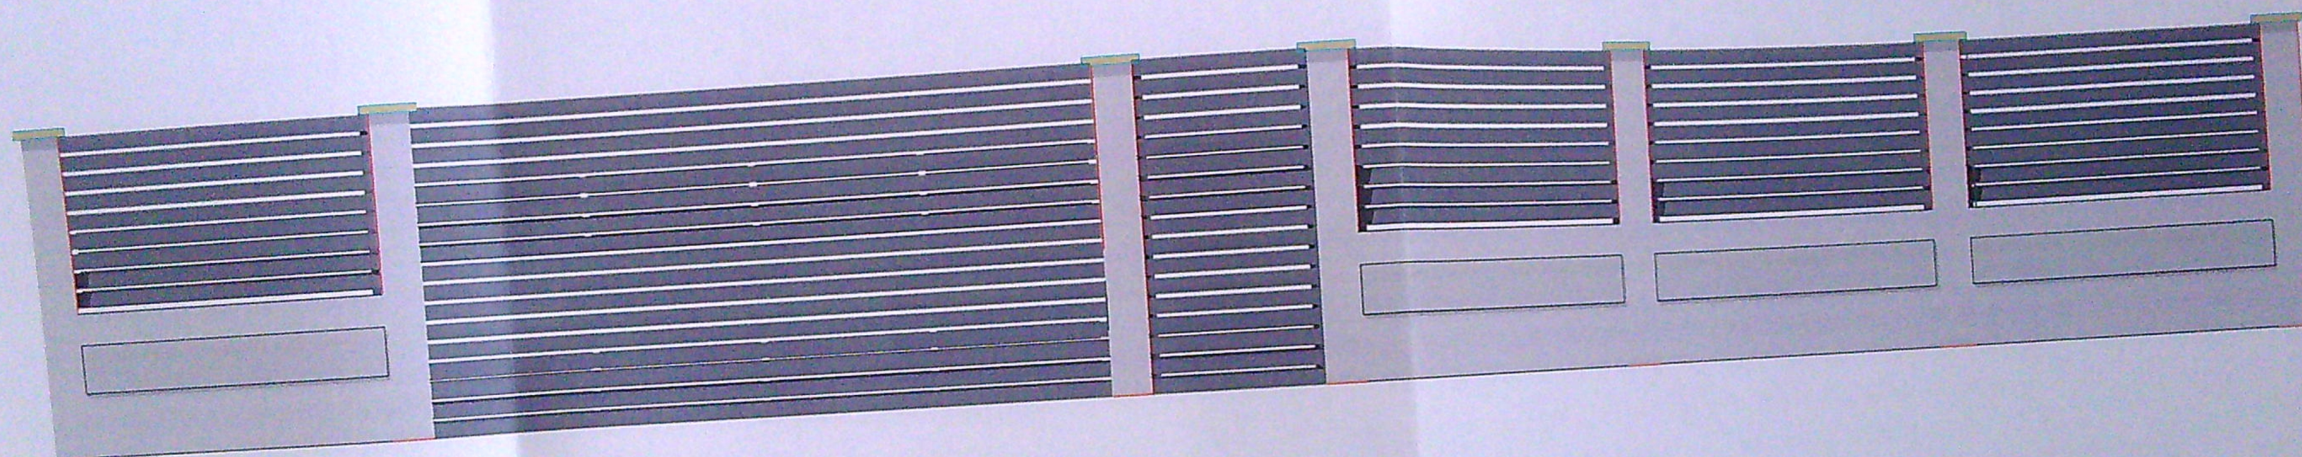

FATADA STRADALA IMPREJMUIRE SC. 1:50

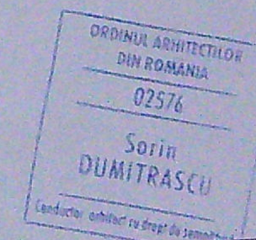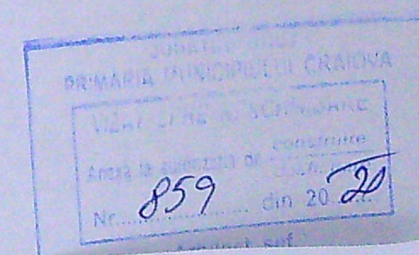

VERIFICATOR / EXPERT	NUME	SEM NAT.	CERINTA	REFERAT/EXPERTIZA NO./DATA	PR. NR.
				MANASIA BOGDAN MADALIN MANASIA MARIA ALEXANDRA	88 / 2021
				CONSTRUIRE LOCUINTA P+1E SI IMPREJMUIRE TEREN CRAIOVA, STR. GIRLESTI, NR. 89 J	FAZA D.T.A.C.
				FATADA STRADALA IMPREJMUIRE	Plansa nR. A
ARHITECTURA	NUME	SEM NAT.	scara :		
SEF PROIECT	c.arh. SORIN DUMITRASCU		1/50		
PROIECTAT	c.arh. SORIN DUMITRASCU		data :		
DESENAT	c.arh. SORIN DUMITRASCU		07.2021		

DUMYS ARHITECTURA S.R.L.
c.arh. SORIN DUMITRASCU aut. nr. 2576/ 2001