


PLAN DE AMPLASAMENT SI DELIMITARE
- intravilan -
scara 1:200

scara 1:200			
Nr cadastral	Suprafata masurata	Adresa imobil	
232515	307 mp	Mun. Craiova, strada Riului, nr. 236 (fost strada Riului, nr. 222 si nr. 224, fost T34, P47, fost cart. Popoveni, Nr.F.N.), jud. Dolj.	
Carte Funciara nr:	232515	UAT	mun. Craiova

JUDEȚUL CRAIOVA
 PRIMĂRIA
 CONSTRUIRE
 N. 1086 din 20.02
 Art. 147 al 1-lea

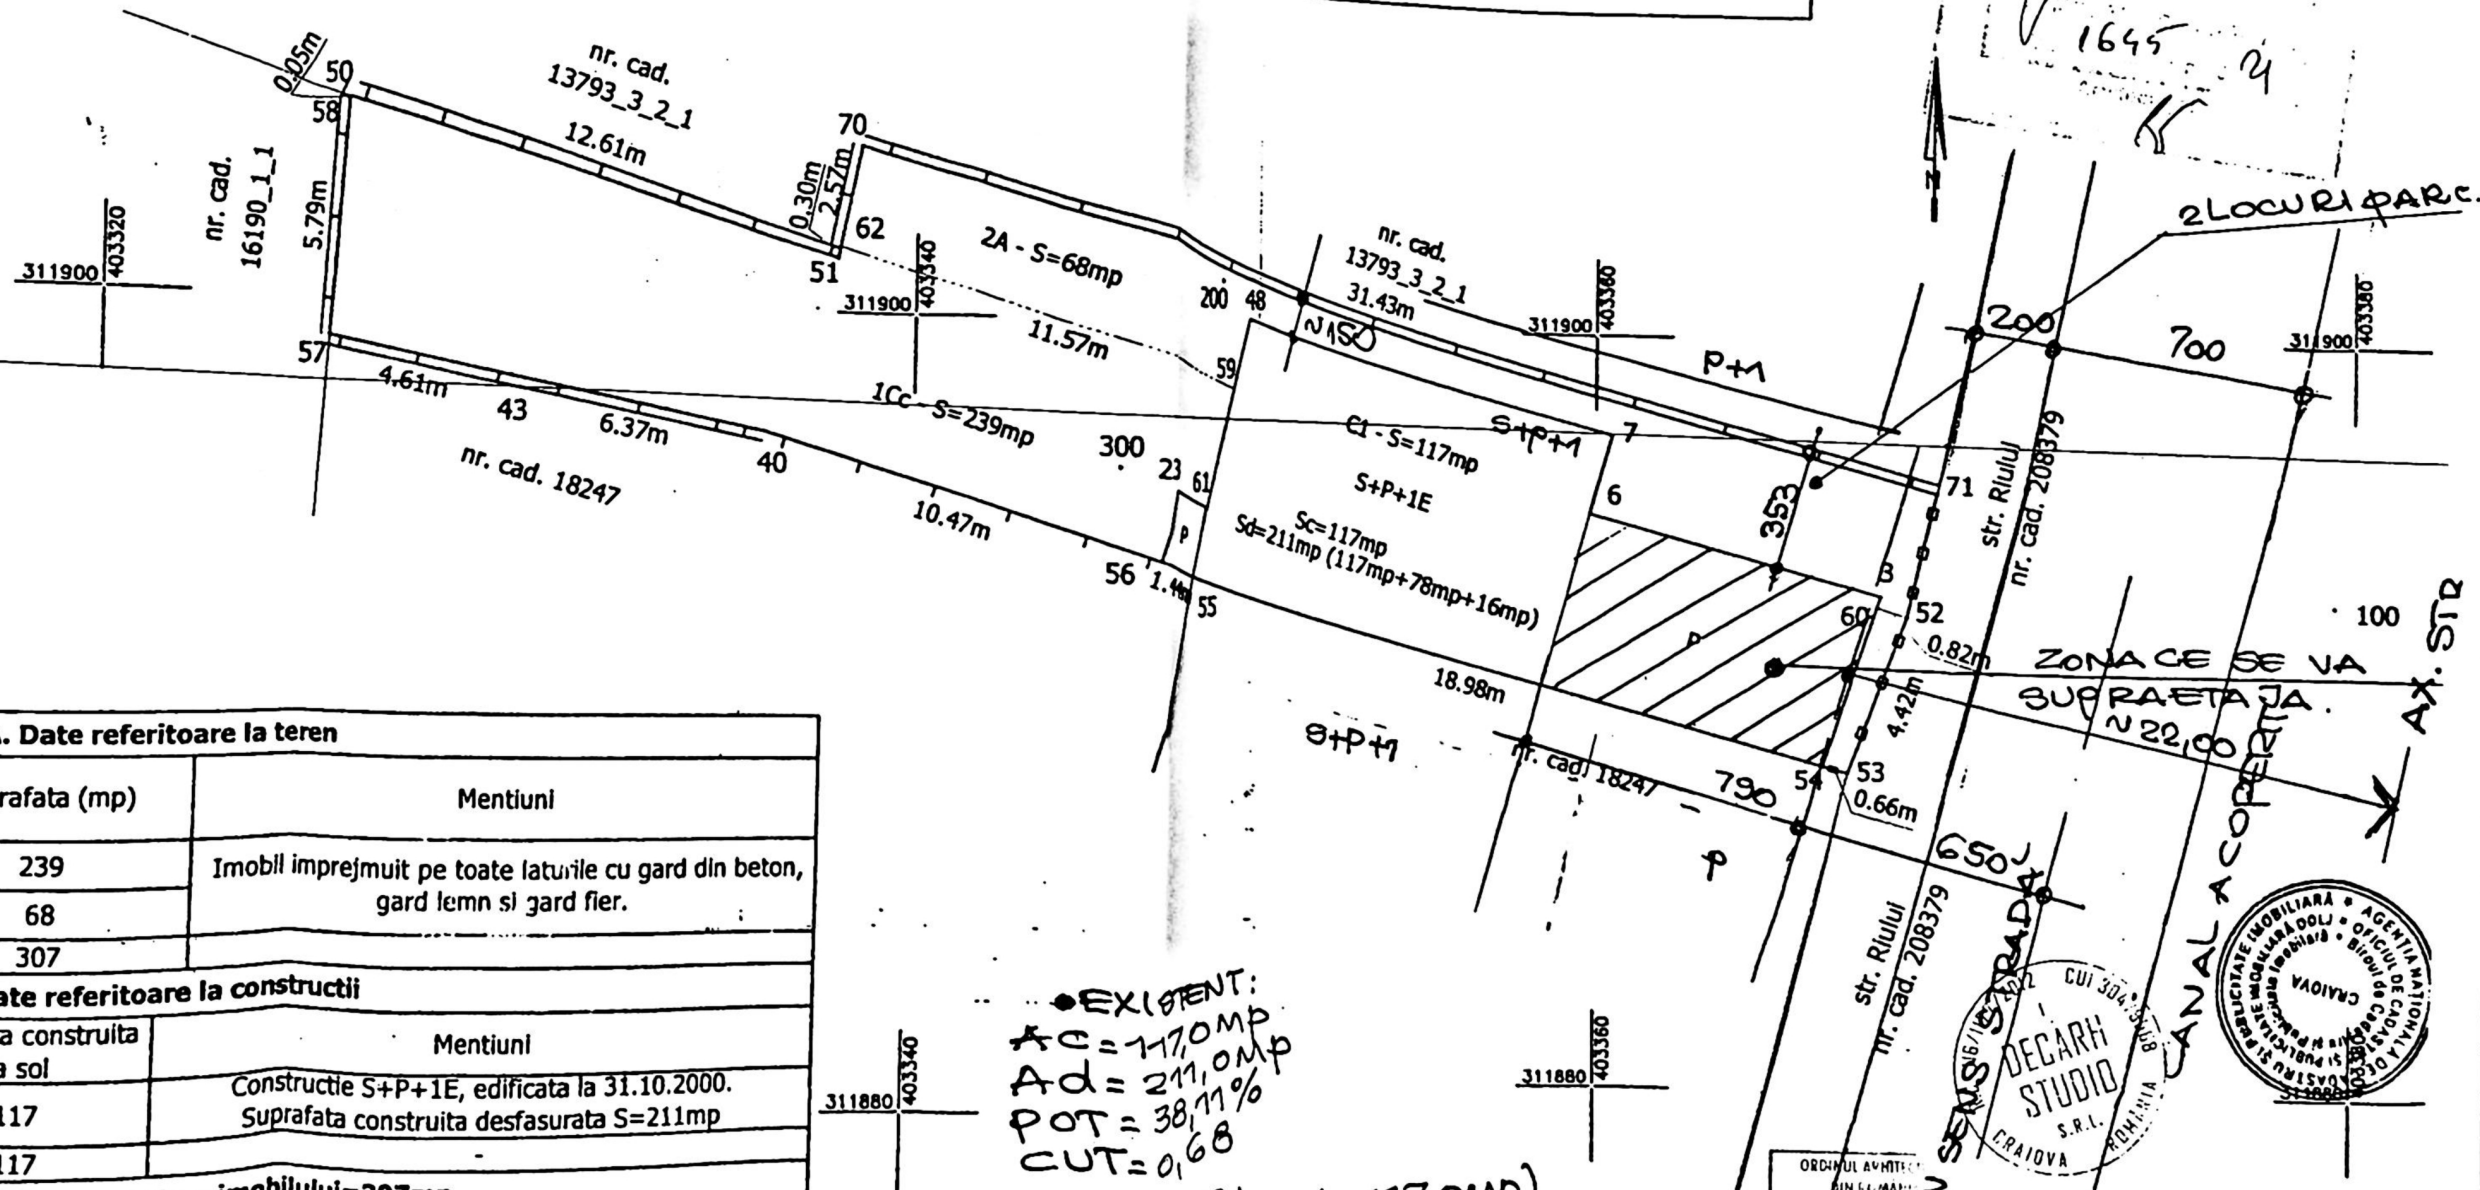

A. Date referitoare la teren			
nr. parcea	Categoria de folosinta	Suprafata (mp)	Mentii
1	Cc	239	Imobil imprejmuit pe toate laturile cu gard din beton, gard lemn si gard fier.
2	A	68	
Total		307	
B. Date referitoare la constructii			
Cod	Destinatia	Suprafata construita la sol	Mentii
CI	CL	117	Constructie S+P+1E, edificata la 31.10.2000. Suprafata construita desfasurata S=211mp
Total		117	
Suprafata totala masurata a imobilului=307mp			
Suprafata din acte a imobilului=503mp			
Executant: Mihai Ionescu		Inspector	
Confirm executarea masuratorilor la teren, corectitudinea intocmirii documentatiei cadastrale si corespondenta acestora cu realitatea din teren		Confirm introducerea imobilului in baza de date integrata si atribuirea numarului cadastral	
Semnatura si stampila		Semnatura si parafa	
Data: 19.08.2019		Data:	
		Stampila BCPI	

• EXISTENT:
 $A_c = 117,0 \text{ MP}$
 $A_d = 211,0 \text{ MP}$
 $POT = 38,11\%$
 $CUT = 0,68$

$CUT = 0,1$
 • PROPUS:
 $AC = 0$ ($ACTOTAL = 117,0MP$)
 $Ad = 39,0MP$ ($ACTOTAL = 259,0MP$)
 $POT = 38,11\%$
 $CUT = 0,81$

S.C. TOPO-PROIECT S.R.L.
 Ing. Mihai IONESCU

INCPI să execute lucrări de
 CERTIFICAT
 SEMNATURA
 CERINȚA
 INCPI să execute

NUME	SEMNTATURA	CERINTA	REFERAT EXPERTIZA NR / DATA
	SEMNTATURA	CERINTA	REFERAT EXPERTIZA NR / DATA

VERIFICATOR
EXPERT
VERIFICATOR
EXPERT

NUME

SOCIETATEA C

DECARH ST

REG.COM J16/1177/

BD. 1 MAI 77, BU

CRAIOVA

DECARH

STUDIO SRL

∇ +5.90
 ∇ +5.00
 ∇ +5.30
 ∇ +5.85
 ∇ ±0.00
 ∇ -0.20





Nr. 1026
 din 28.02.21
 Arhitect sef
 INSTITUTUL NC - CRAIOVA
 DE NESUS
 CONSTRUCȚII
 S.C. S.C. S.C. S.C. S.C.

ORDINUL ARHITECTILOR
 DIN ROMANIA
 00081
 Florin
 PRIE




VERIFICATOR / EXPERT	NUME	SEMNAȚURA	CERINȚA	REFERAT / EXPERTIZA NR. / DATA	Proiect nr.
DE					
SF					
SE					
PF					
DI					

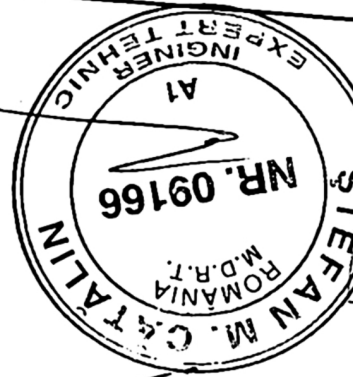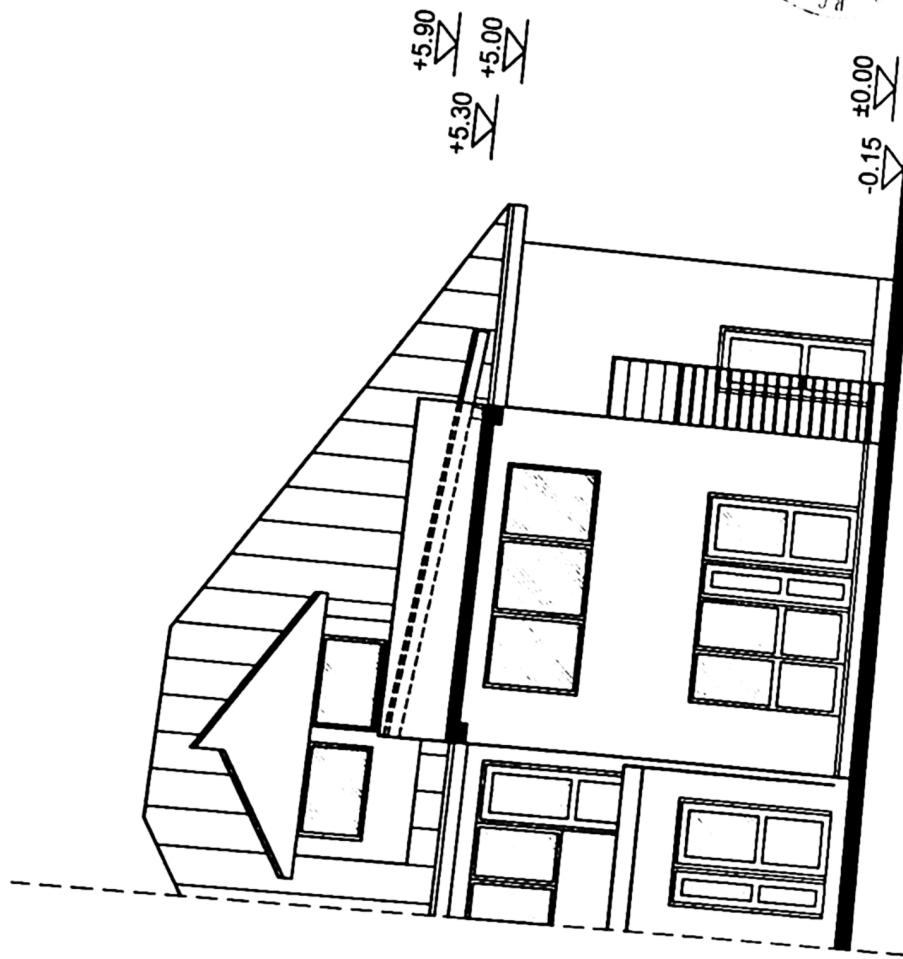

DIN ROMANIA
00081
Florin
PRIE

Adresa (cu drept de semnatura)

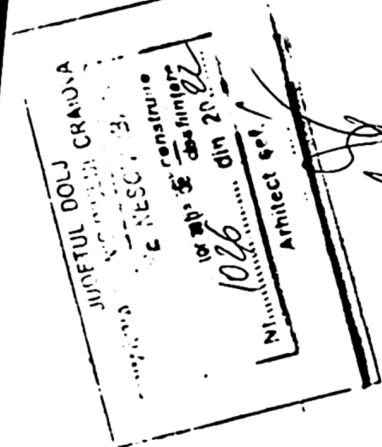

PROIECTANT /	NUME	SEMNATURA	CERINTA	REFERAT / EXPERTIZA NR. / DATA