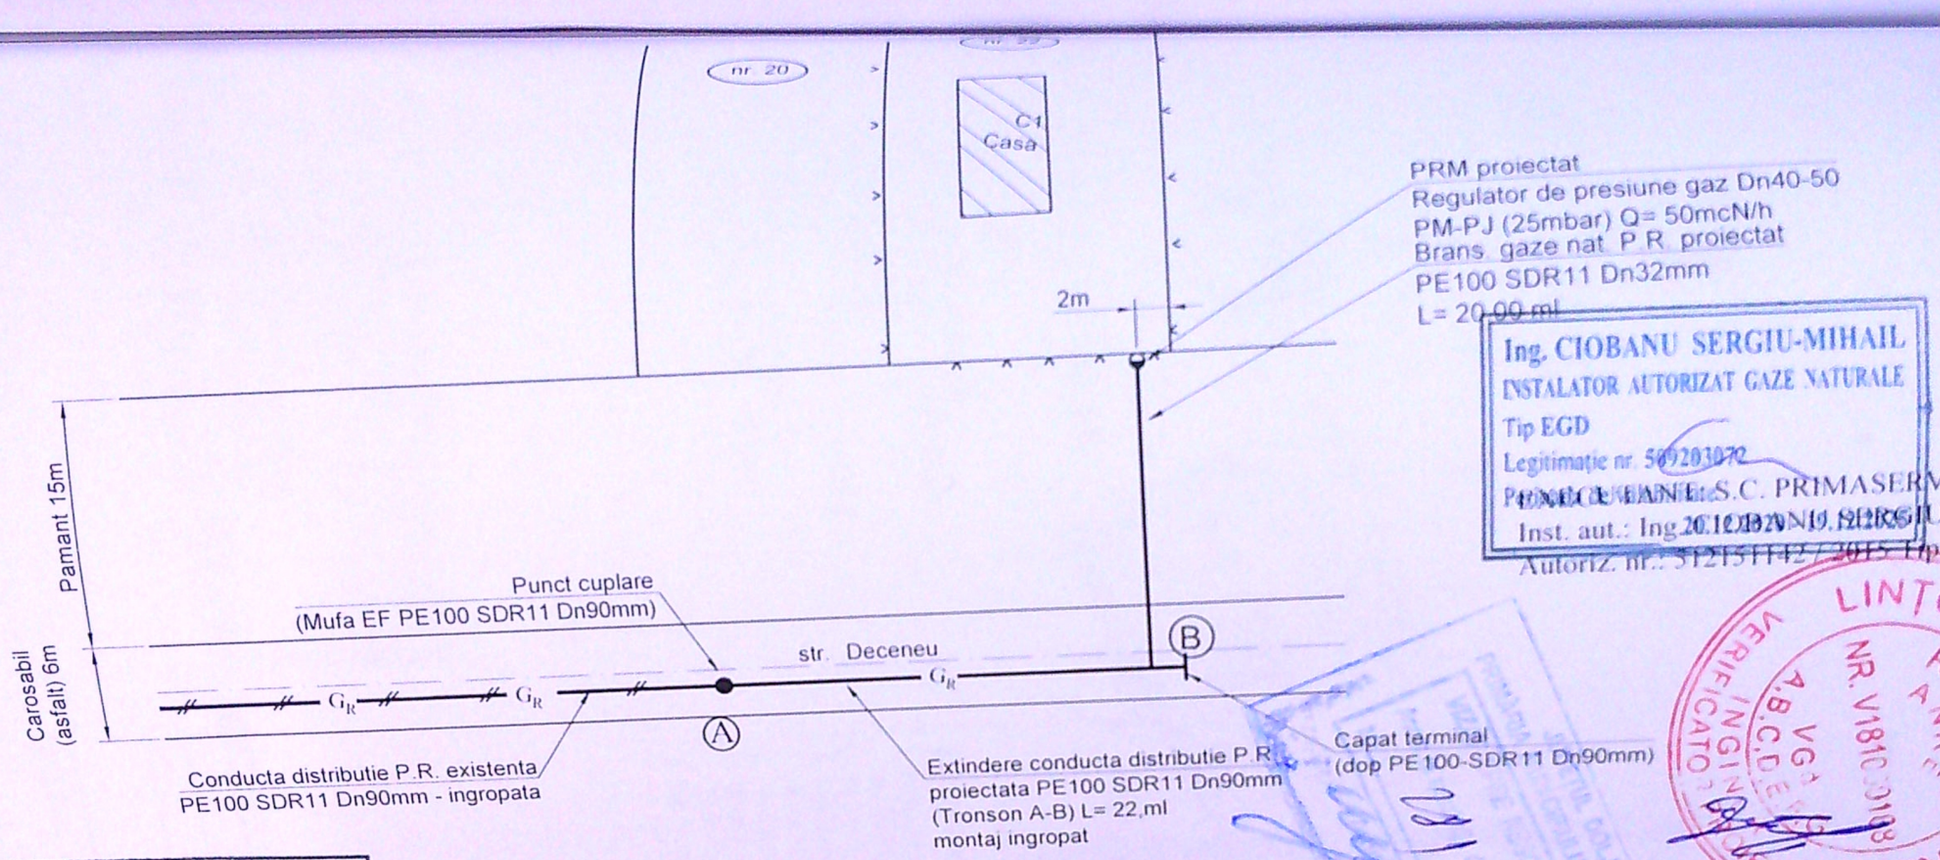

Ing. CIOBANU SERGIU-MIHAIL
INSTALATOR AUTORIZAT GAZE NATURALE
Tip EGD
Legitimație nr. 509203072
Perioada de valabilitate: 20.12.2020 - 19.12.2025
Angajator: S.C. PRIMASERV S.R.L.
Inst. aut.: Ing. CIOBANU SERGIU-MIHAIL
Autoriz. nr.: 512151142 / 2015 Tip EGD

Ing. RISTOIU MARIUS-GABRIEL
INSTALATOR AUTORIZAT GAZE NATURALE
Tip PGD
Legitimație nr. 209201190
Perioada de valabilitate
20.12.2020 - 19.12.2025

LEGENDA:

- G_R — Conducta distribuție gaze naturale PR propusa, montata ingropat
- G_R — Conducta distribuție gaze naturale PR proiectata, montata ingropat
- A_R — Conducta apa rece montata ingropat
- g — Bransament gaze naturale PR proiectat, montat ingropat
- Limita incinta imobil **Craiova, str. Deceneu nr. 22 jud. Dolj**
- Imobil pentru care se executa extinderea de conducta gaze naturale

NOTA:

1. Constructorul, in timpul executiei, va lua toate masurile care se impun pentru respectarea "NTPEE-2018"
2. Se vor efectua probe de presiune cu aer in conformitate cu NTPEE-2018 pentru regimul de medie presiune, astfel:
   - Proba de rezistenta la presiune de 9 bar, timp de 1 ora;
   - Proba de etanseitate la presiune de 6 bar, timp de 24 ore.
3. Se monteaza rasuflatori in dreptul imbinarilor sudate si la capatul tuburilor de protectie.
4. Cuplarea conductei nou proiectata in conducta existenta se va face numai de catre DGSR.

NOTA: Constructorul, in timpul executiei, va lua toate masurile care se impun pentru respectarea "NTPEE - 2018"

VERIFICATOR EXPERT	NUME	SEMNĂTURA	CERINȚA

S.C. PRIMASERV S.R.L. CRAIOVA
CUI RO17629570 ; J16/1148/2005
Autorizatie PDSB nr. 18567 / 10.08.2018

SPECIFICAȚIE	NUME	SEMNĂTURA
SEF PROIECT	Ing. Ristoiu Marius-Gabriel Aut. 212150251/2015, PGD	
PROIECTAT	Ing. Ristoiu Marius-Gabriel Aut. 212150251/2015, PGD	
DESENAT	Ing. Virdol Eduard Florian	

Scara: 1:1000
Data: Noiembrie 2020

Beneficiar: *ENGIE ROMANIA S.A. pentru FABRICA DE CABINE FOTO SRL*
Amplasament: Craiova, str. Deceneu, nr. 22, jud. Dolj
Proiect nr. 2032
Titlu proiect: **BRANSAMENT GAZE NATURALE PRESIUNE REDUSA DIN PE SI POST DE REGLARE PM/PJ**
Faza: D.T.A.C.
Titlu planșă: **PLAN DE INCADRARE IN ZONA - PROPUNERE EXTINDERE CONDUCTA GAZE -**
Planșa nr. G 2