


JUDETUL DOLJ
 PRIMARIA MUNICIPIULUI CRAIOVA
 VIZAT SPRE NESCHIMBARE
 NR. 6 construire
 Anexa la autorizatia de destintare
 Nr. 960 din 20.02.2012
 Arhitect sel. *[Signature]*



ORDINUL ARHITECTILOR
 DIN ROMANIA
 3992
 Elena - Claudia
 OSMAN

JUDETUL DOLJ
 PRIMARIA MUNICIPIULUI CRAIOVA
 2002
 22

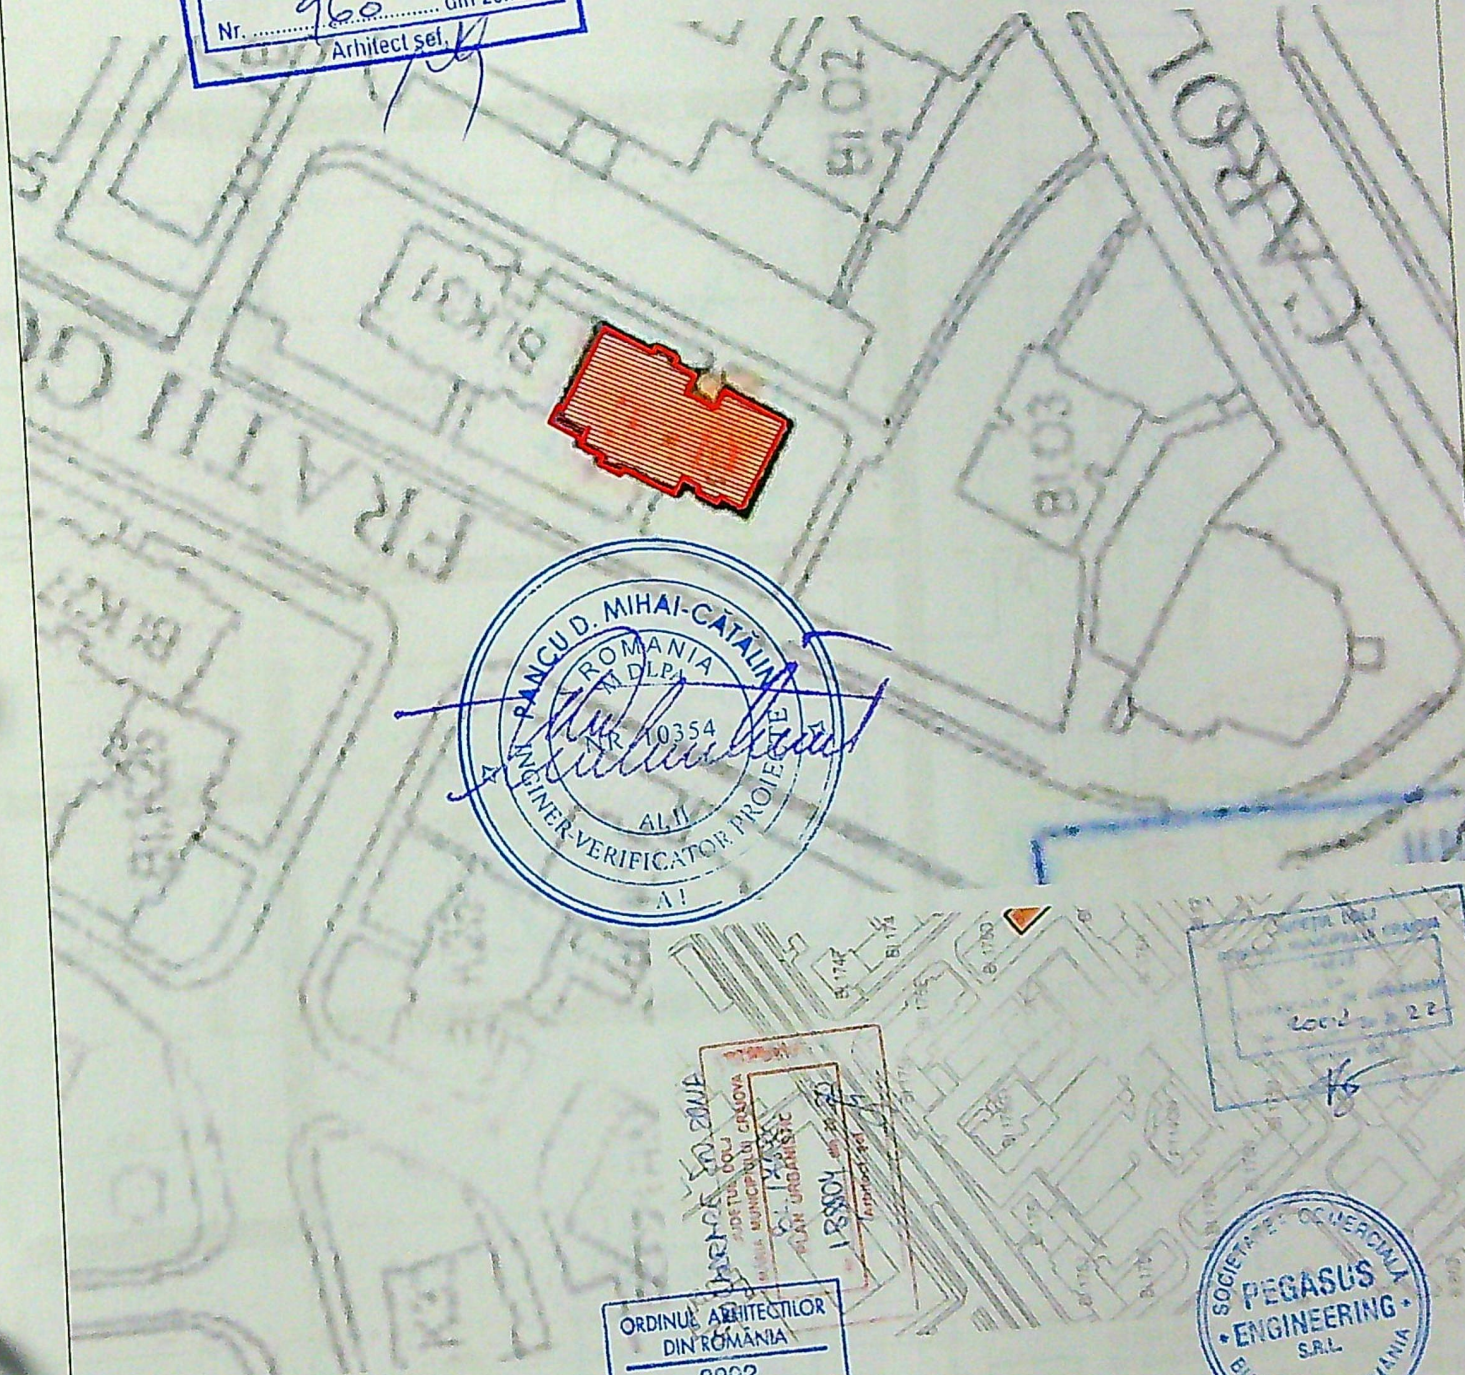

- IMOBIL STUDIAT

ta : "III" (cf. P100-1/2013)
 rtanta : "C" (cf. HGR 766/1997)
 la foc : "II" (cf. P118-99)

al 200632, jud. Dolj.

IDENTITALE DIN	Proiect nr.
	OSMAN, PEGASUS, P. Reșed. Bl. Craiova
bl. K32	Faza:
	D.T.A.C.
Rev:	Planșa

Secțiune

Folade

Plan
 Situație

Balustrada metalica de protectie

Balustrada metalica de protectie

Tamplarie noua:
Tamplarie PVC cu profile pentacamere
si geam termoizolant low-e

Glaf exterior ferestre:
Tabla vopsita in camp electrostatic, alb

Pereti exteriori:
Termosistem cu POLISTIREN EXPANDAT
IGNIFUGAT (EPS) 10 cm;
Finisaj: TENCUIALA DECORATIVA

Tamplarie noua:
Tamplarie PVC cu profile pentacamere
si geam termoizolant low-e

Pereti exteriori:
Termosistem cu POLISTIREN EXPANDAT
IGNIFUGAT (EPS) 10 cm;
Finisaj: TENCUIALA DECORATIVA

Polistiren extrudat ignifugat (XPS) - 8 cm

CALCAN

3.80

4.40

3.70

4.25

3.70

4.20

1

2

3


4

5

6

7

**** NOTA:**
CODURILE FINALE DE CULOARE VOR FI STABILITE IN TIMPUL
EXECUTIEI, CONFORM MOSTRAR INAINAT DE AG.

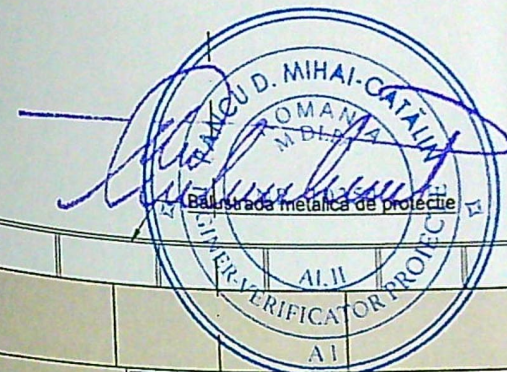

+14.50

T

+13.75

+11.90

+11.00

4

+9.15

3

+8.25

+6.40

2

+5.50

+3.65

1

+2.75

+1.00

+0.00

-0.90


Clasa de importanta : "II" (cf. P100-1/2013)
Categoria de importanta : "C" (cf. HGR 766/1997)
Grad de rezistenta la foc : "II" (cf. P110-1/2013)

ORDINUL ARHITECTILOR
DIN ROMANIA
3992

PROIECTANT:
ASOCIAREA:
S.C. PEGASUS
ENGINEERING S.R.L.

S.C. CONCRETE & DESIGN
SOLUTIONS S.R.L.

BENEFICIAR

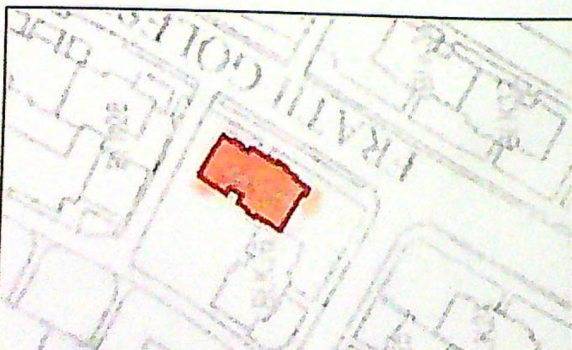

Balustrada metalica de protectie

Balustrada metalica de protectie

Balustrada metalica de protectie

Glas exterior ferestre:
Tabla vopsita in camp electrostatic, alb

Pereti exteriori:
Termosistem cu POLISTIREN EXPANDAT
IGNIFUGAT (EPS) 10 cm;
Finisaj: TENCUIALA DECORATIVA

Tamplarie noua:
Tamplarie PVC cu profile pentacamerele
si geam termoizolant low-e

Pereti exteriori:
Termosistem cu POLISTIREN EXPANDAT
IGNIFUGAT (EPS) 10 cm;
Finisaj: TENCUIALA DECORATIVA

Polistiren extrudat ignifugat (XPS) - 8 cm



** NOTA:
CODURILE FINALE DE CULOARE VOR FI STABILITE IN TIMPUL
EXECUTIEI, CONFORM MOSTRAR INAINTAT DE AG.

ORDINUL ARHITECTUR
La toate lucrarile se va respecta conceptul DNSH - „Do No Significant Harm” (”A nu
cauza prejudiciu semnificativ”), astfel cum este prevazut la Articolul 17 din Regulamentul
(UE) 2020/852 privind instituirea unui cadru care sa faciliteze investitiile durabile, prin
crearea unui sistem de clasificare (sau „taxonomie”) pentru activitatile economice
care prezinta risc de vedere al mediului.

Elena OSMAN

PROIECTAT
ASOCIAREA
S.C. P
ENGINEER




Str. V
Sectia


Şef proiect ar

Proiectat ar


Desenat ar

Clasa de importanta : "III" (cf. P100-1/2013)
Categorica de importanta : "C" (cf. HGR 766/1997)
Grad de rezistenta la foc : "II" (cf. P118-99)

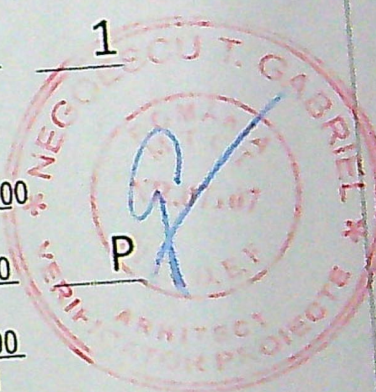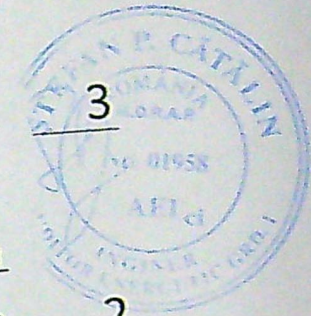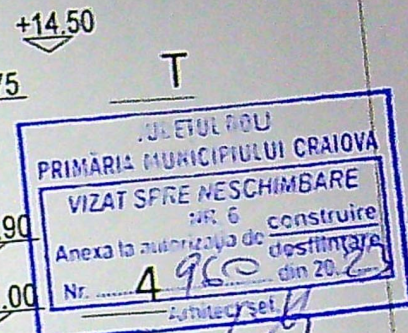

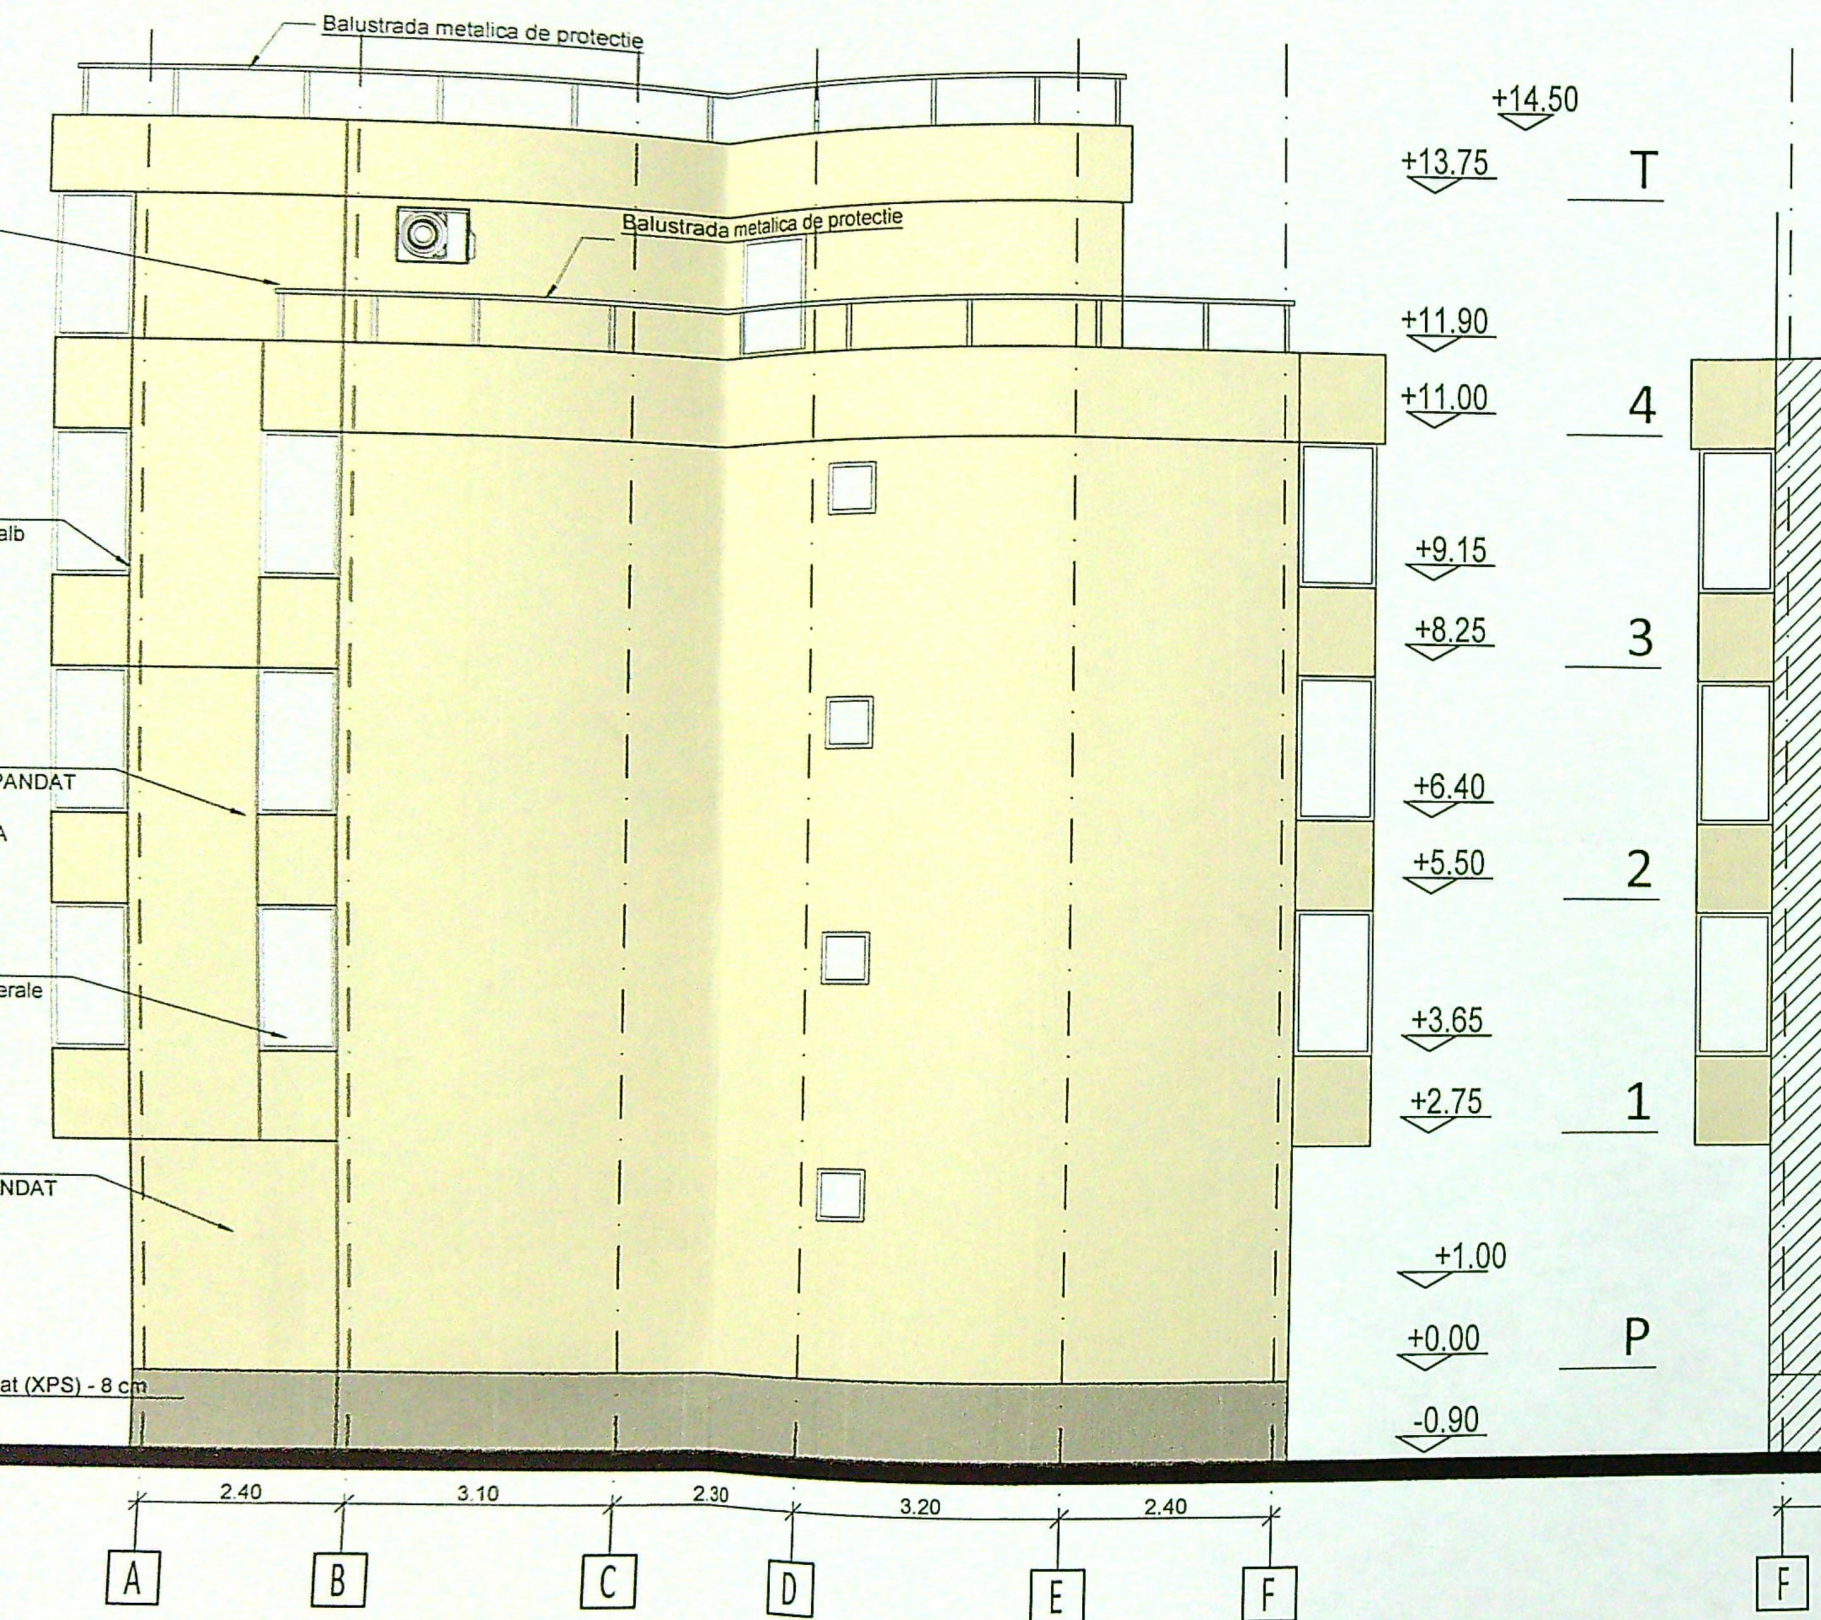

FATADA NORD-EST

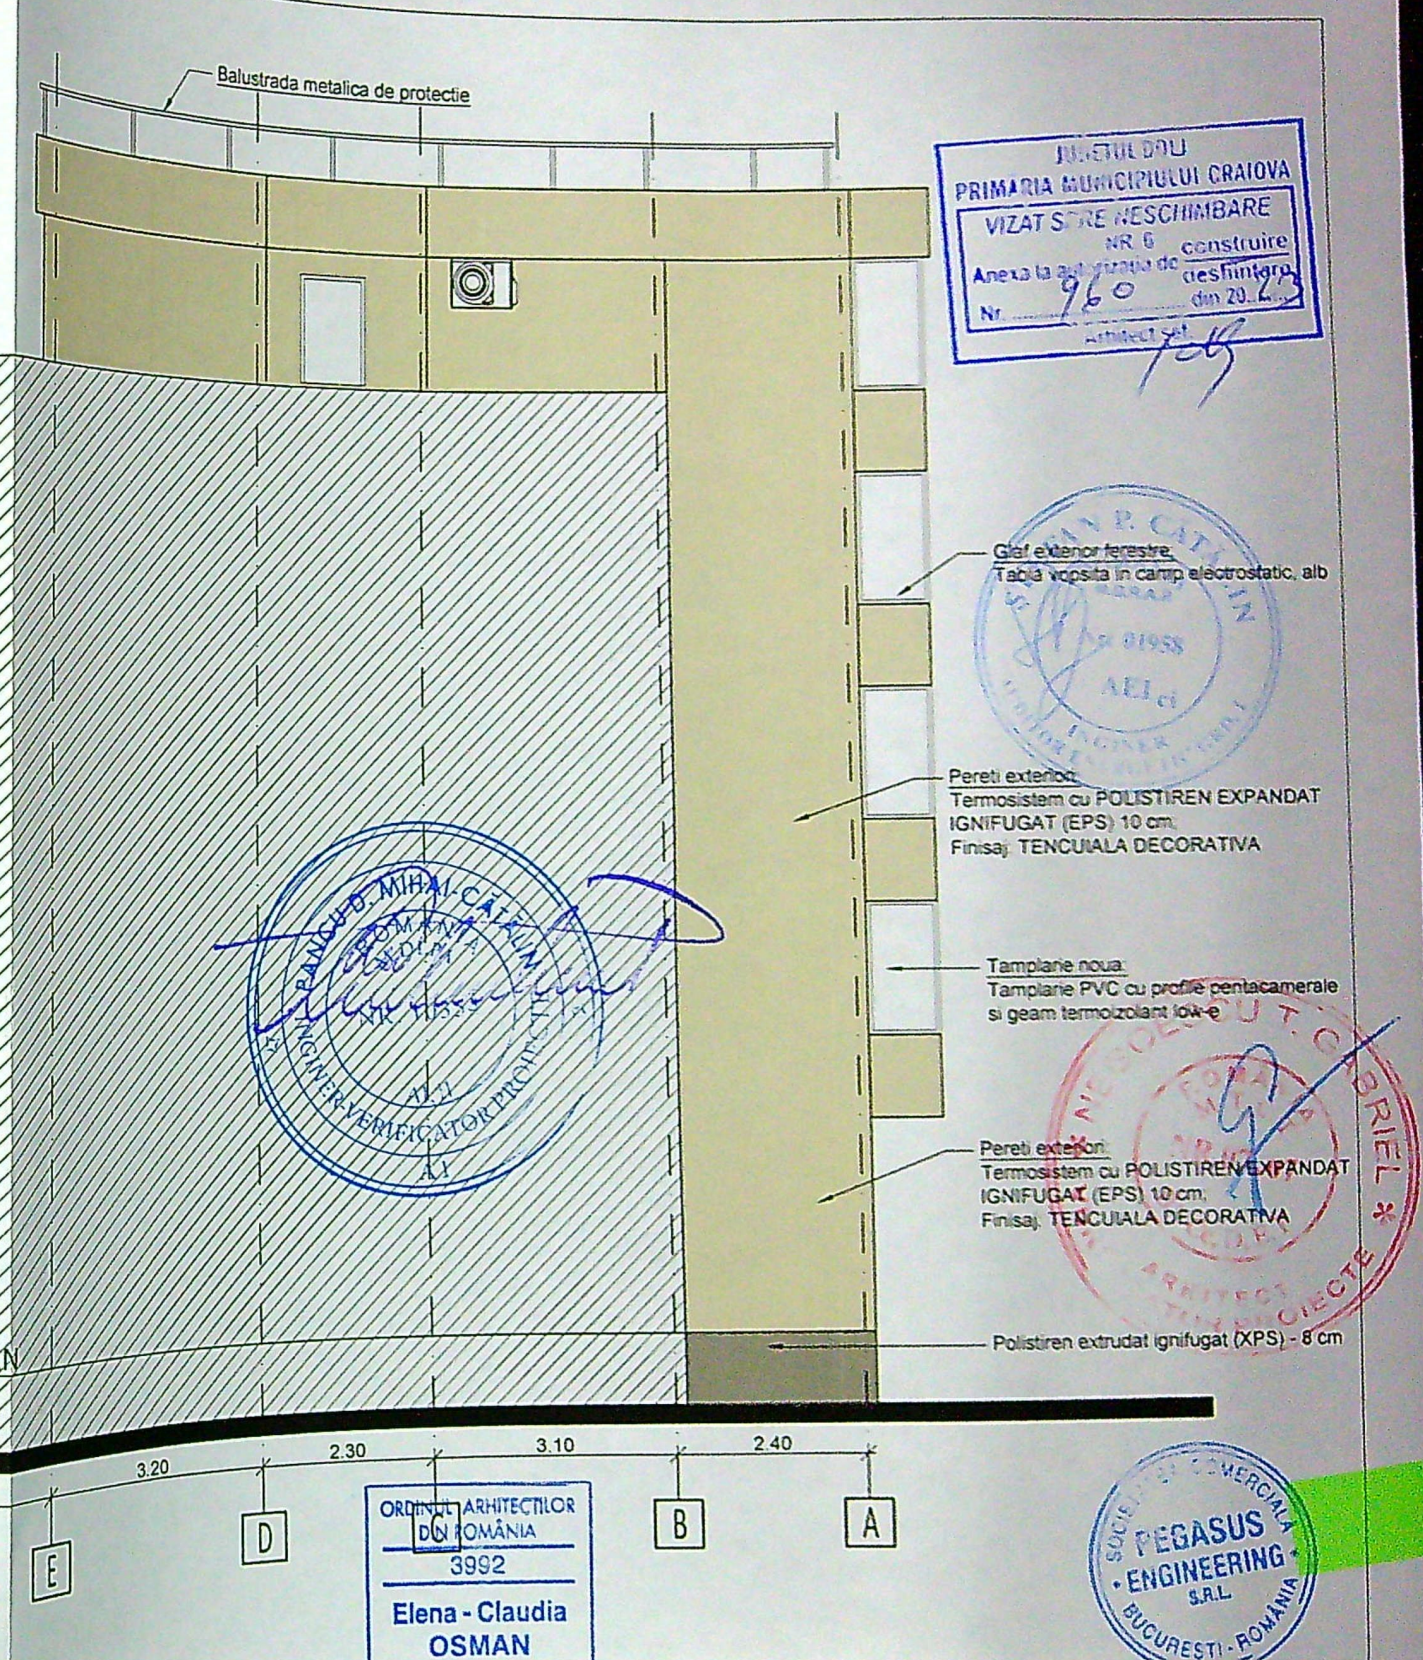

SUD-VEST