


PLAN DE AMPLASAMENT SI DELIMITARE A IMOBILIULUI

Nr. cadastral	245459	Suprafata masurata	420 mp
Adresa imobilului - INTRAVILAN	Str. Infantinei, nr 5 (T.27.1, P.156), Jud Dolj		
Carica Funciara m	UAT	CRAIOVA	

"Imobil inregistrat in planul cadastral fara localizare certa datorita lipsei planului parcelar"

LEGENDA:

- AMPLASAMENT STUDIAT: Steren=420mp
- IMPREJUMUIRE PARTIALA TEREN: L=24ml;
- LOCUINTA SP+P+1 PROPUSA: Sc A=129mp; Sd A=281mp;
- P.O.T. existent=0.0%; C.U.T. existent=0;
- P.O.T. propus=30.71%; C.U.T. propus=0.67;
- S spatii verzi=216mp = 51.43% din teren
- S alei carosabile=30mp;
- S alei pietonale=45mp;
- Acces pietonal
- Acces auto

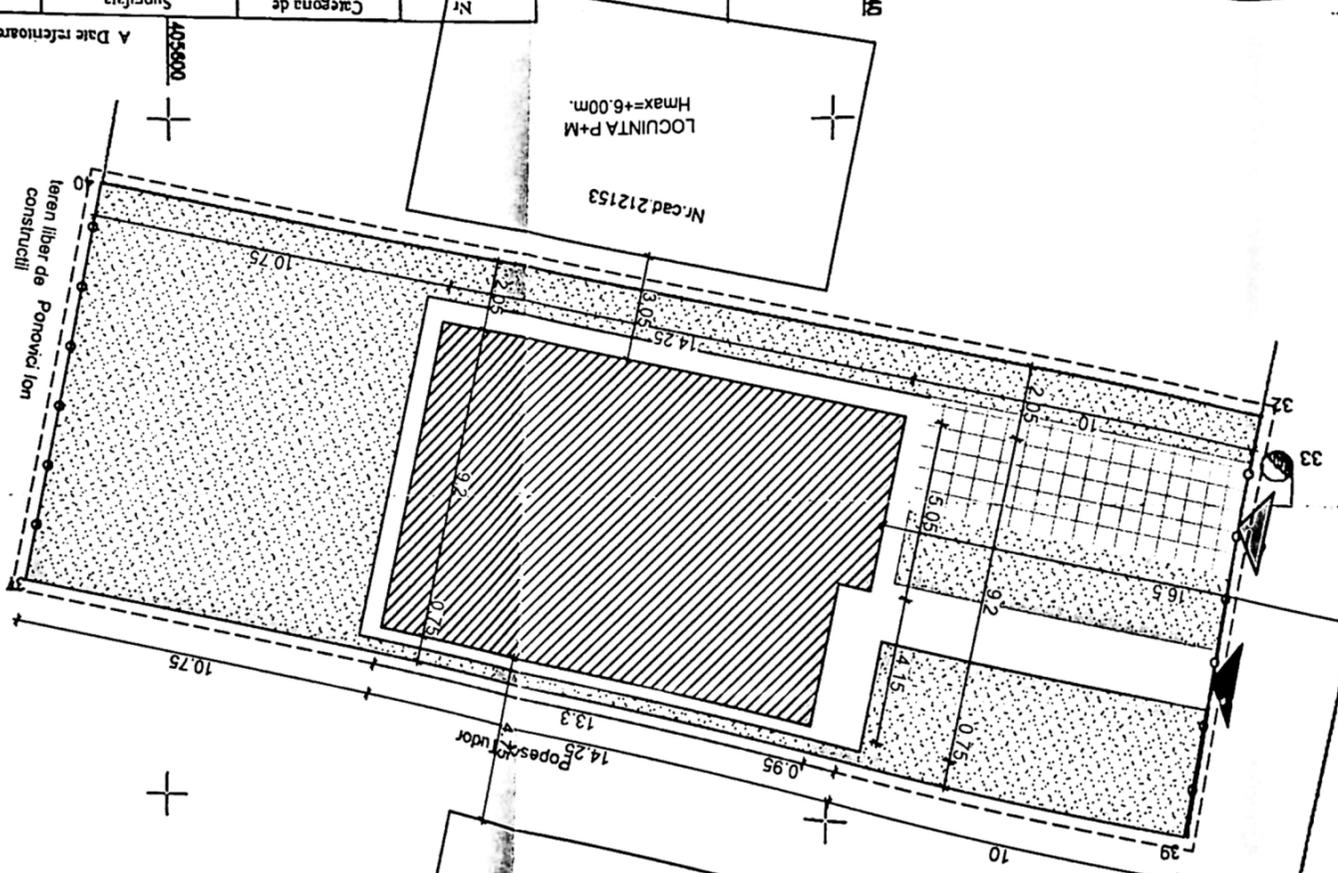

405820

310740

405820

310760

405820

405820

Nr. parcela	1	Categoria de folosinta	A	Suprafata [mp]	420
Teren intravilan impregnat partial cu gard din beton si limita conventionala.	420				
Total					420
B Date referitoare la constructii					
Cod constr	Destulata	Suprafata construita la sol [mp]			
Total					
Suprafata totala masurata a imobilului=420mp					
Suprafata din acte a imobilului=420mp					



VE
EX
NI
SPECIFICATIE NI
SEF PROIECTANT

Suprafata masurata a imobilului=420mp	
Suprafata construita la sol [mp]	
Mencium	
B Date referitoare la constructii	
Teren intravilan impregnat partial cu gard din beton si limita conventionala.	420
	420
Total	
Suprafata totala masurata a imobilului=420mp	
Suprafata din acte a imobilului=420mp	

Inspector
Confirm introducerea imobilului in baza de date
integrata si atribuirea numarului cadastral

215125/20.10.2020

Simpla BCP
Roxana-
Laura Oprea
de Roxana-
Oprea
Semnat digital

Plan: GIIRCA IULIAN NICUSOR
Scara R.U.D.: F. Numar U161/2015
Categorie B

Plan digital de lucru
nr. Carea
2020.10.19
2020.10.19
24+0300

Scara si stampila
planului de lucru
scara de lucru
scara de lucru
scara de lucru

VERIFICATOR
EXPERT
NUME
B.I.A.F.
Sr. A.I.Cu
SPECIFICATIE



4191
DIM ROMANIA



070001 ARHITECTURA
DIN ROMANIA
4191

PROIECT DE DETALII
SCALA 1:50

VERIFICAT
EXPERT
NUME
B.I.A.
AI



Signature
Anexa nr. 527
din 20.04.2004

-0.60
±0.00

+3.10

+6.00

+7.60

-0.60
±0.00

+3.10

+6.00

+7.60



77

NUME
B.I.A.
Str. A.I.

EXPERT
VERIFICATOR




ATADA SUD-LOCUINTA SC 1:50

4191
Rodu Gabriel
POFISCT

tencuiala decorativa
gr antracit

tencuiala decorativa
gr

igheab tabla gri

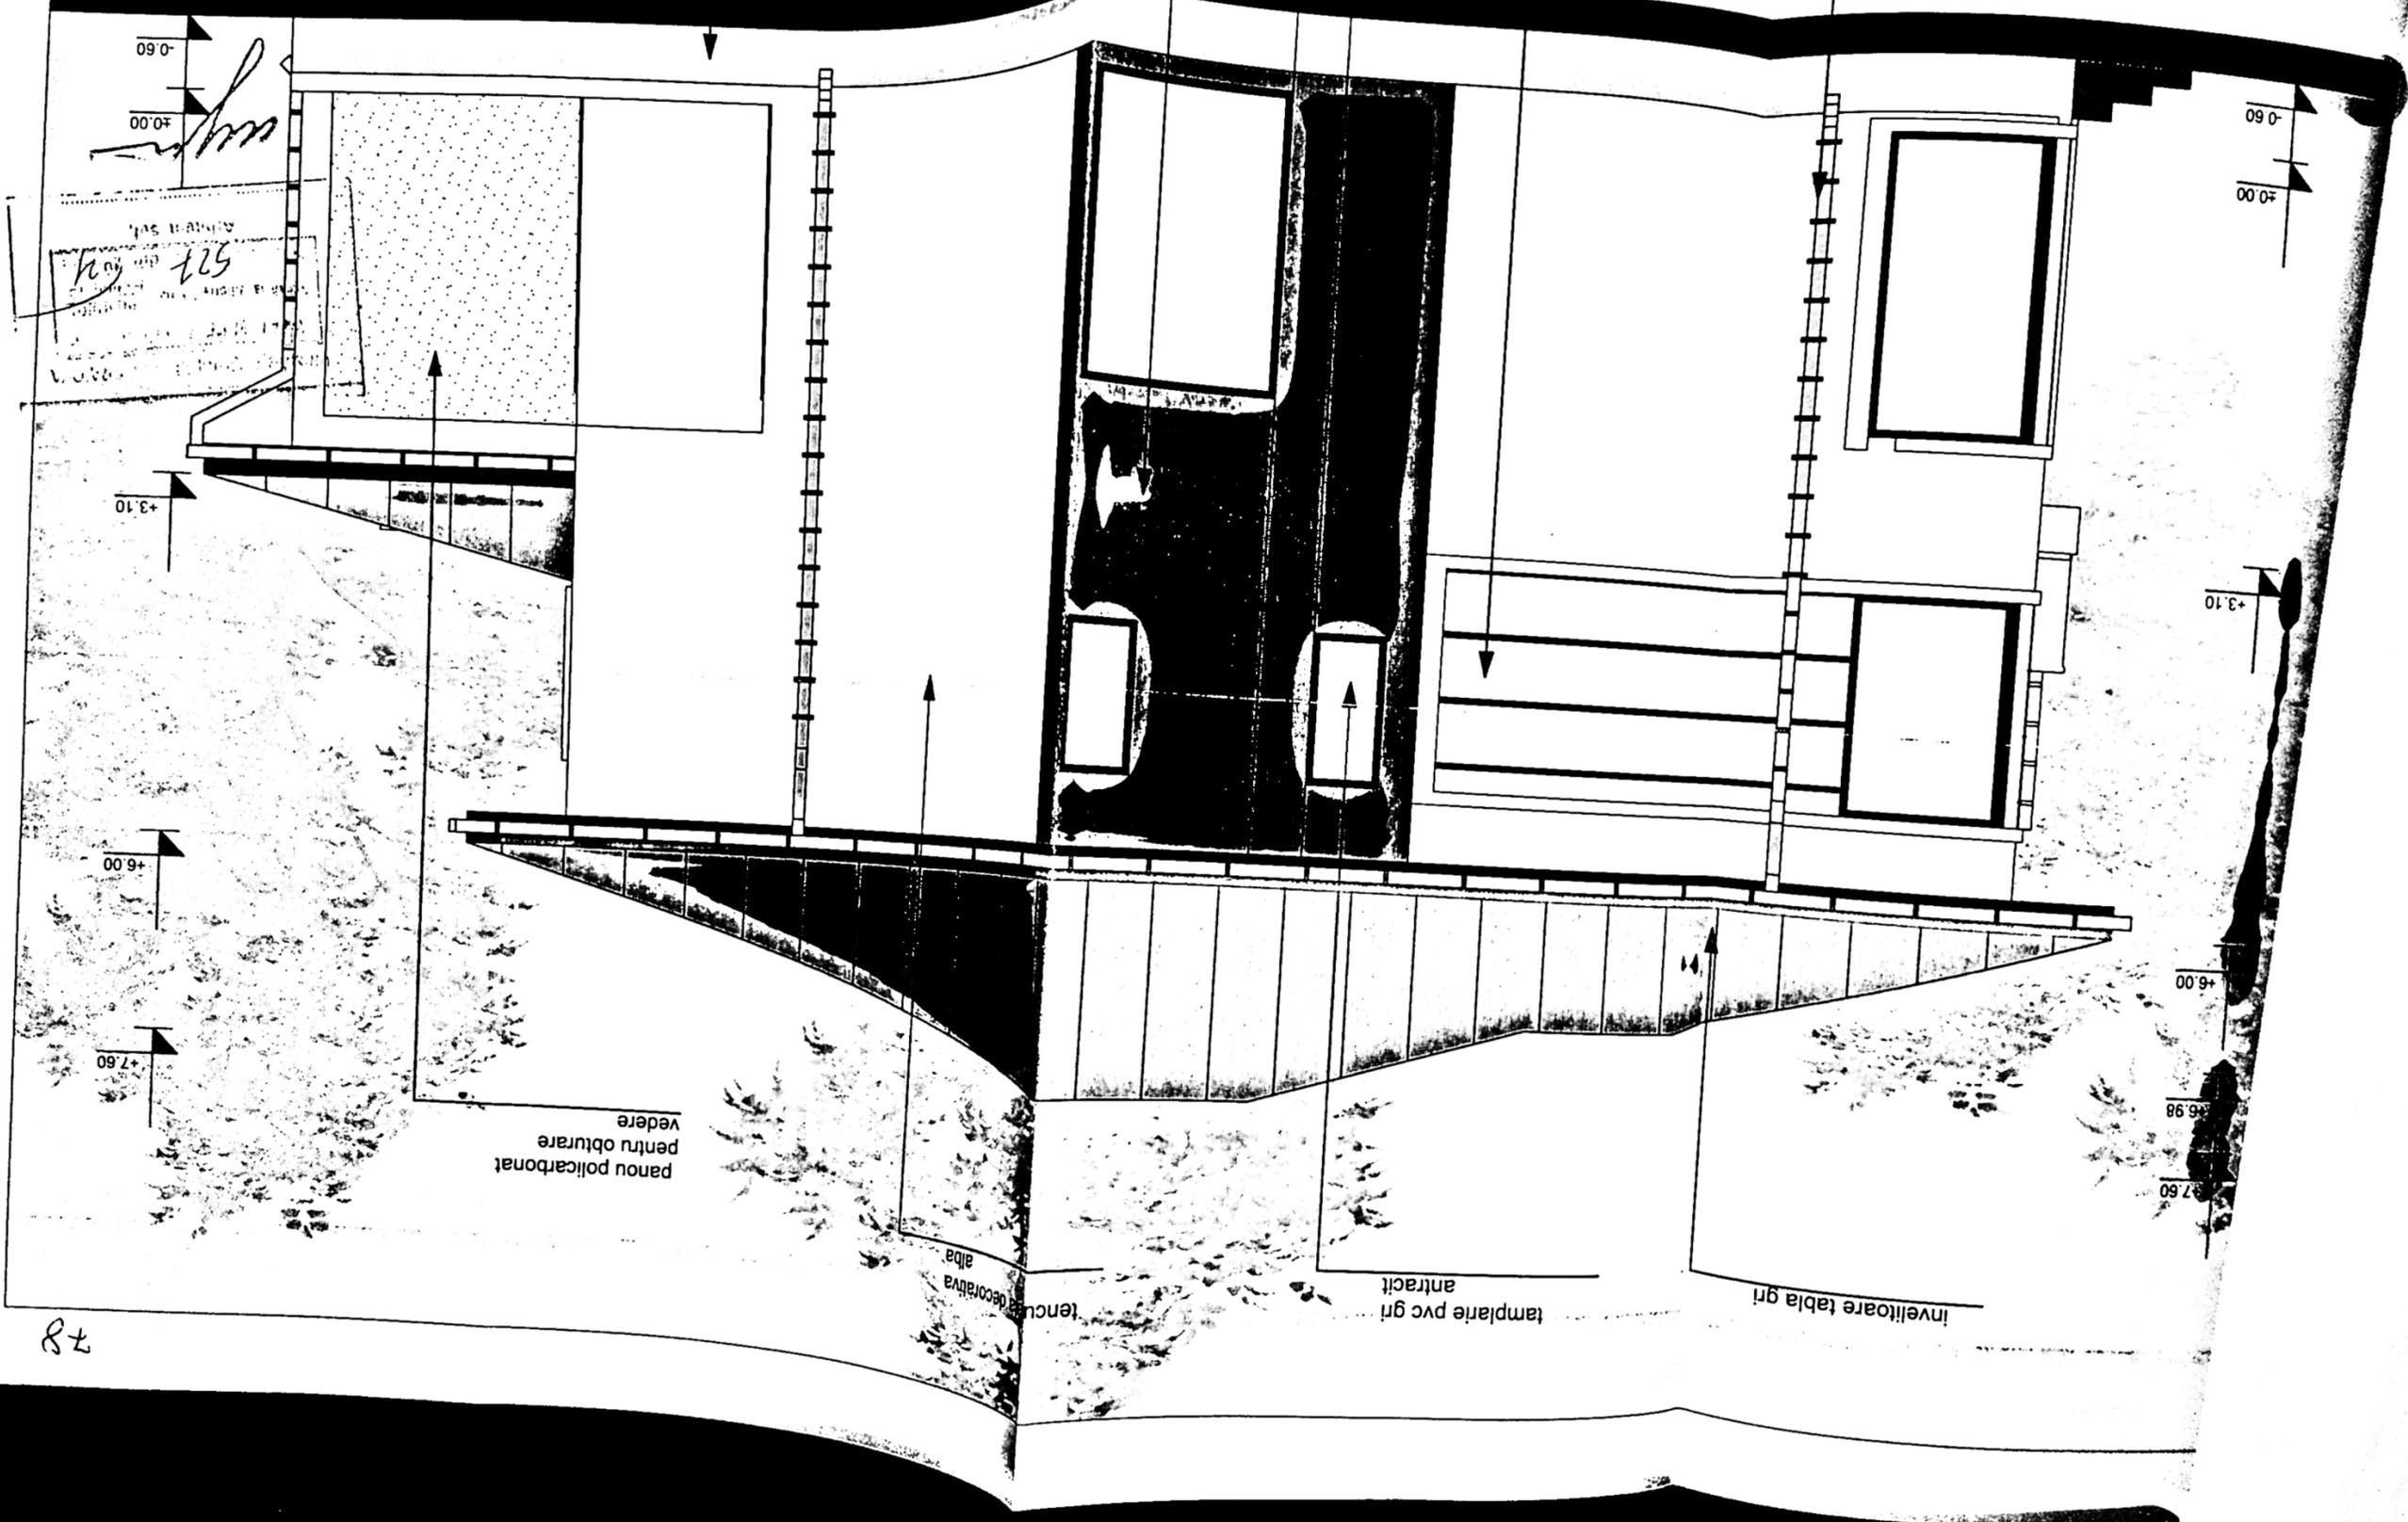

panou polcarbonat
pentru obturare
vedere

tencuiala decorativa
alba

tampiere pvc gri
antracit

invelitoare tabla gri


87

4191
DIN ROMANIA

FATADA NORD-LOCUINTA SC 1:50



VERIFICATIE NUN
NUM
NUM
EXP

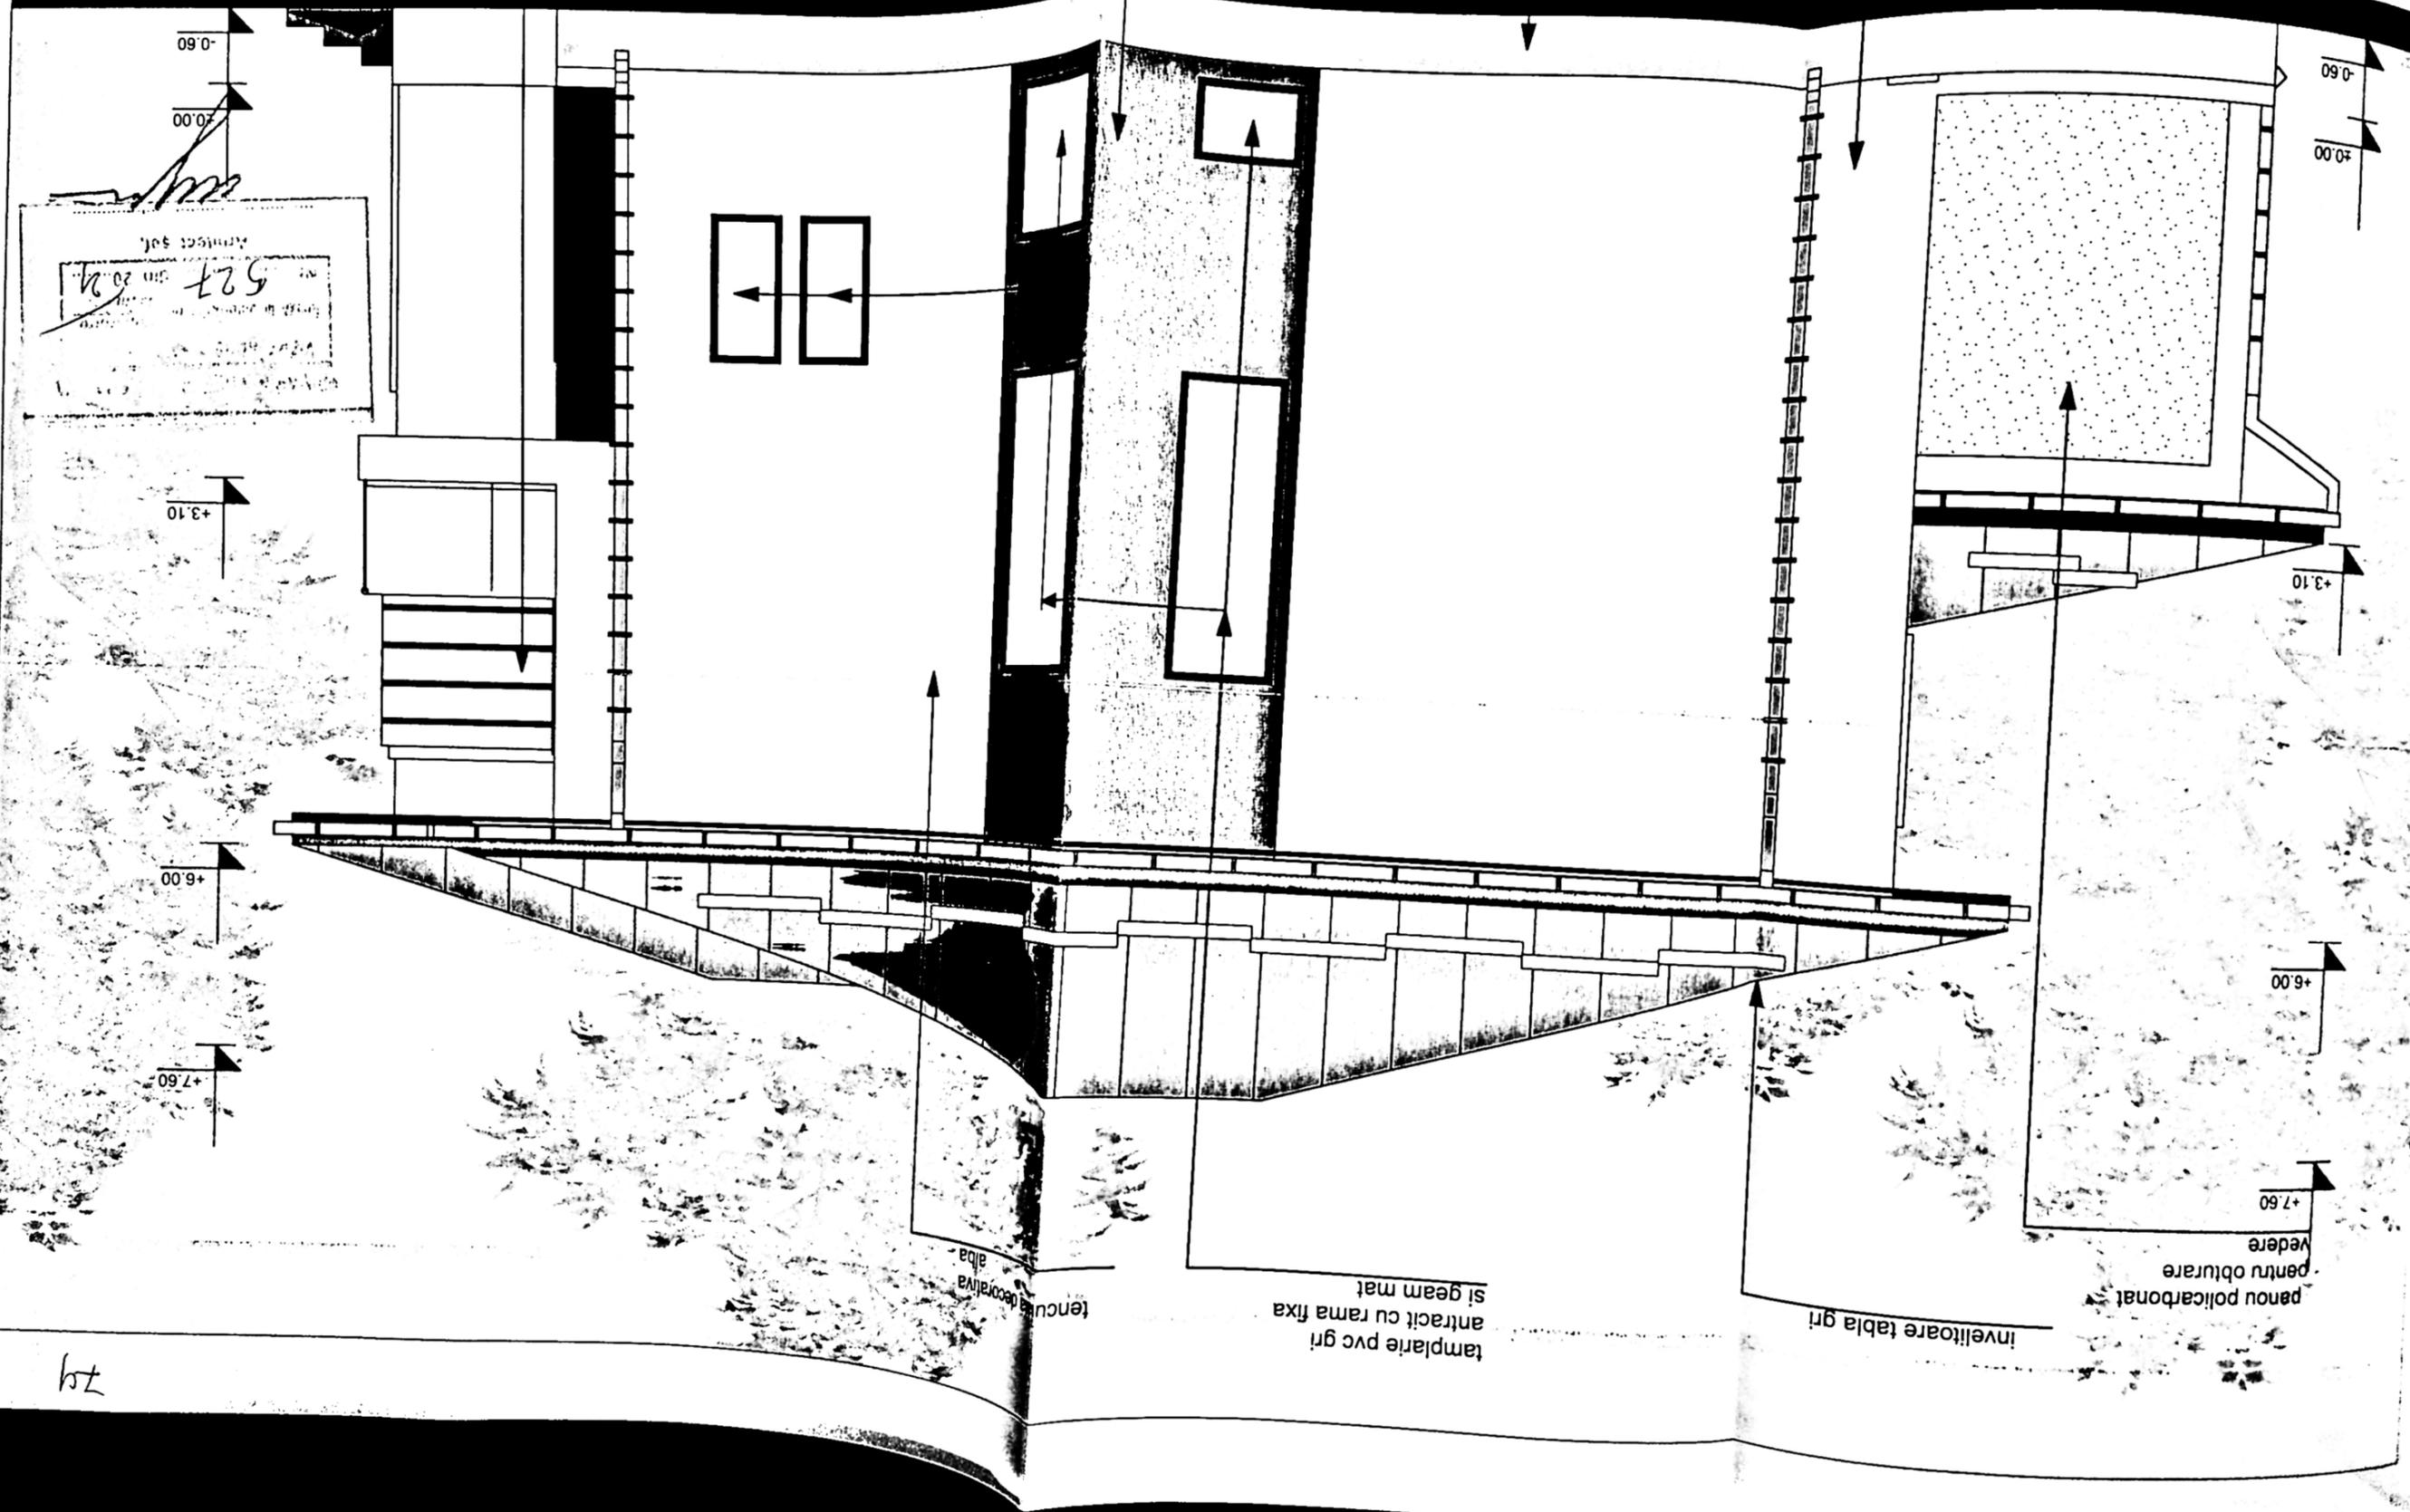

ht