


PLAN DE AMPLASAMENT ȘI DELIMITARE A BUNULUI IMOBIL.
SISTEM DE PROIECȚIE STEREO 70 (INTRAVILAN)
SCARA 1 : 1000

Județul DOLJ
Teritoriul administrativ CRAIOVA
Adresa imobilului:
Sat IZVORUL RECE, (T 3; P 395)
Nr. cadastral al bunului imobil.....

Numele și prenumele proprietarului:
CRUCERU TUDOR
Sat IZVORUL RECE
Municipiul BUCUREȘTI

16723

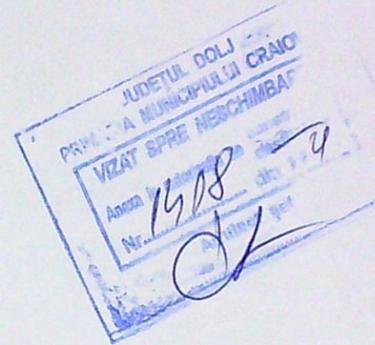


INDICI DE REFERINTA
SUPRAFATA TEREN S= 2000 mp

SITUATIA EXISTENTA
Sconstr. = 0,00 mp
Sdesf. = 0,00 mp
P.O.T. = 0,00 %
C.U.T. = 0,00

SITUATIA PROPUSA
Sconstr = 0,00 mp
Sdesf. = 0,00 mp
P.O.T. = 0,00 %
C.U.T. = 0,00

LEGENDA:

— LIMITA DE PROPRIETATE
Pfo PUT FORAT PROPOS

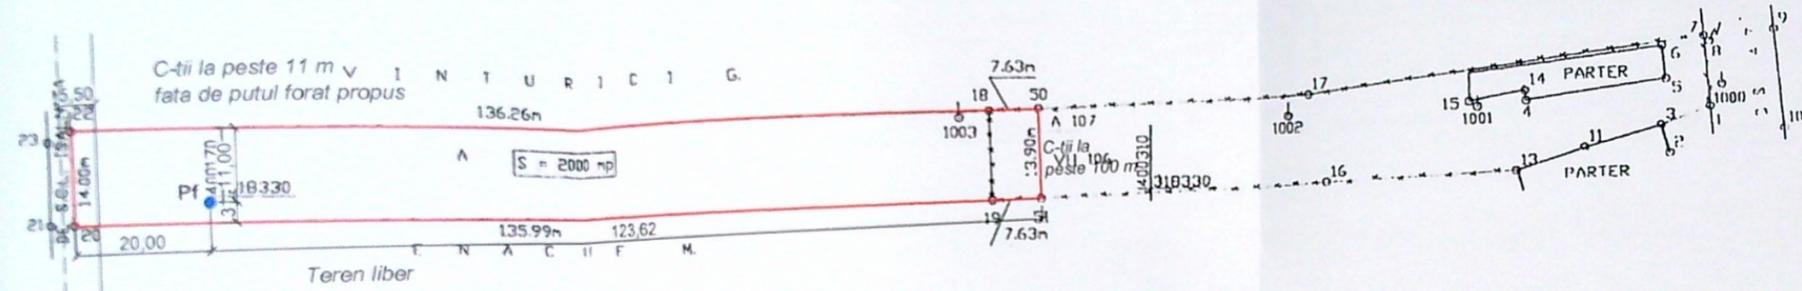

Retragere construire si imprejmuire
min. 5,5m din AX STR. conf. C.U.

SUPRAFATA PARCELA 395

NUMAR	X	Y	DISTANTA
22	318339.75	400148.84	
18	318342.42	400285.07	136.26
50	318342.69	400292.70	7.63
51	318328.79	400292.86	13.90
19	318328.59	400285.23	7.63
20	318325.76	400149.27	135.99
22	318339.75	400148.84	14.00

SUPRAFATA = 2000 mp

Oficiul Național de Cadastru,
Geocenz și Cartografie
Oficiul Județean de Cadastru,
geocenz și cartografie
Nr. de înregistrare
Verificat și recepționat:
Consilierul Agricol POPESCU



VERIFICATOR/ EXPERT	NUME	SEMNATURA	CERINTA	REFERAT / EXPERTIZA NR. / DATA
S.C. GIURGIULESCU PROIECT S.R.L. C.U.I. 22401917, J16/1767/2007, tel. 0723/089739, 0765/237543 str. Brazda lui Novac, nr.79, bl.C8, sc.1, ap.29, CRAIOVA, jud. Dolj				Beneficiar: IORDACHE ANDREI-COSMIN, IORDACHE VASILE și IORDACHE DANIELA
Sef proiect	ing. C-tin. Giurgulescu		Data	24.11.2021
Proiectat	ing. C-tin. Giurgulescu		scara:	
Desenat	ing. C-tin. Giurgulescu		1: 1000	Titlu plansa: PLAN DE SITUATIE