


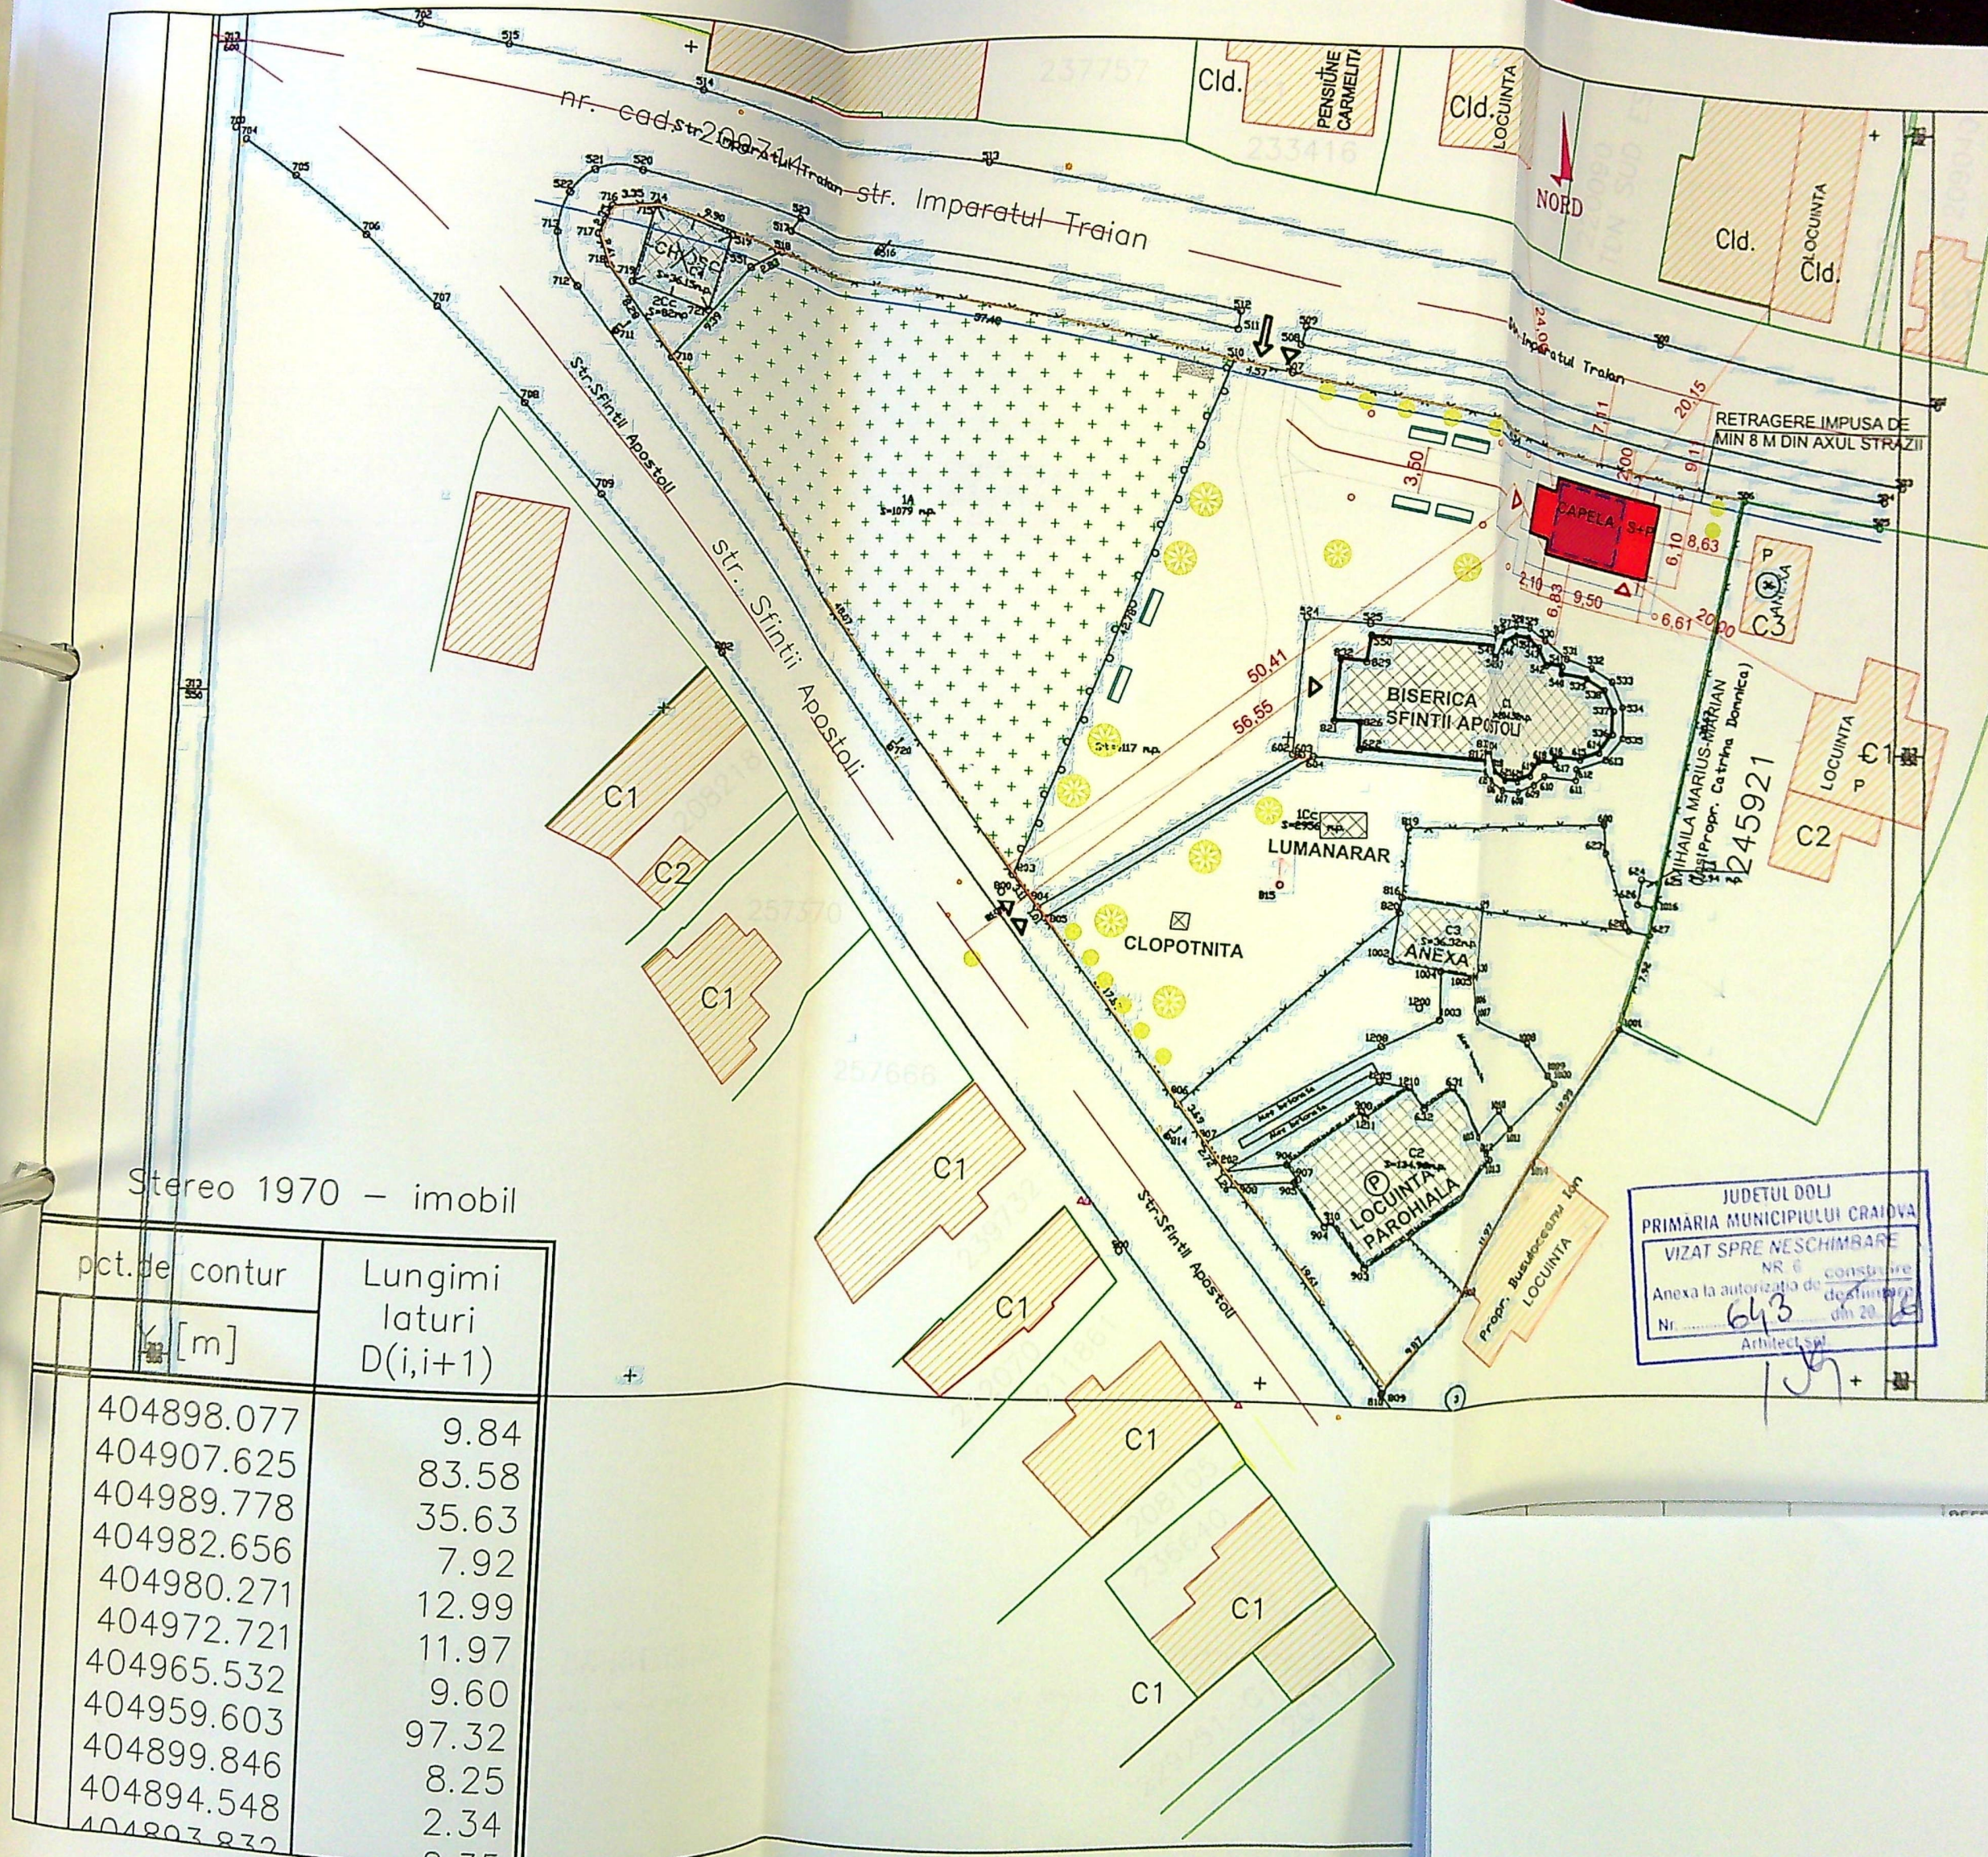

# LEGENDA

- AXUL STR. IMPARATUL TRAIAN
- RETRAGERE IMPUSA DE MIN. 8 M DIN AXUL STRAZII IMPARATUL TRAIAN
- LIMITA PROPRIETATII
- ACCES CAROSABIL SI PIETON EXISTENT IN INCINTA
- ACCES IN CLADIREA BISERICII
- ACCES IN CLADIREA PROPUSE CU DESTINATIE CAPELA
- CONSTRUCTII EXISTENTE AMPLASATE IN INCINTA
- CONSTRUCTIE S+P PROPUSE CU DESTINATIE CAPELA
- CONSTRUCTII EXISTENTE AMPLASATE IN AFARA INCINTEI
- SALA DE CEREMONII FUNERARE DISTANTA DE MINIMUM 20 METRI DE LOCUIT CONF ART 28 ALIN 1
- PLATFORMA GUNOI MENAJER
- STALPI ILLUMINAT
- BANCI

## INDICATORI TERRITORIALI

- Steren din masuratori = 41
- Steren din acte = 41
- Ac existent = 4
- Ad existent = 4
- Ac propusa = 4
- Ad propus = 4
- Ac rezultat = 4
- Ad rezultat = 4
- P.O.T. exist = 4
- C.U.T. exist = 4
- P.O.T. rez = 4
- C.U.T. rez = 4

Stereo 1970 – imobil


| pct. de contur | Lungimi laturi D(i,i+1) |
|----------------|-------------------------|
| $Y_i$ [m]      |                         |
| 404898.077     | 9.84                    |
| 404907.625     | 83.58                   |
| 404989.778     | 35.63                   |
| 404982.656     | 7.92                    |
| 404980.271     | 12.99                   |
| 404972.721     | 11.97                   |
| 404965.532     | 9.60                    |
| 404959.603     | 97.32                   |
| 404899.846     | 8.25                    |
| 404894.548     | 2.34                    |
| 404893.832     | 2.35                    |

JUDETUL DOLJ  
PRIMARIA MUNICIPIULUI CRAIOVA  
VIZAT SPRE NESCHIMBARE  
NR. 6  
Anexa la autorizatia de construire  
Nr. 643 din 20.12.2016  
Arhitect: S.M.



A B C D

+8.150  
+7.050  
+6.850  
+6.200  
+4.450  
+4.250  
+3.000  
+0.850  
±0.000  
-0.850

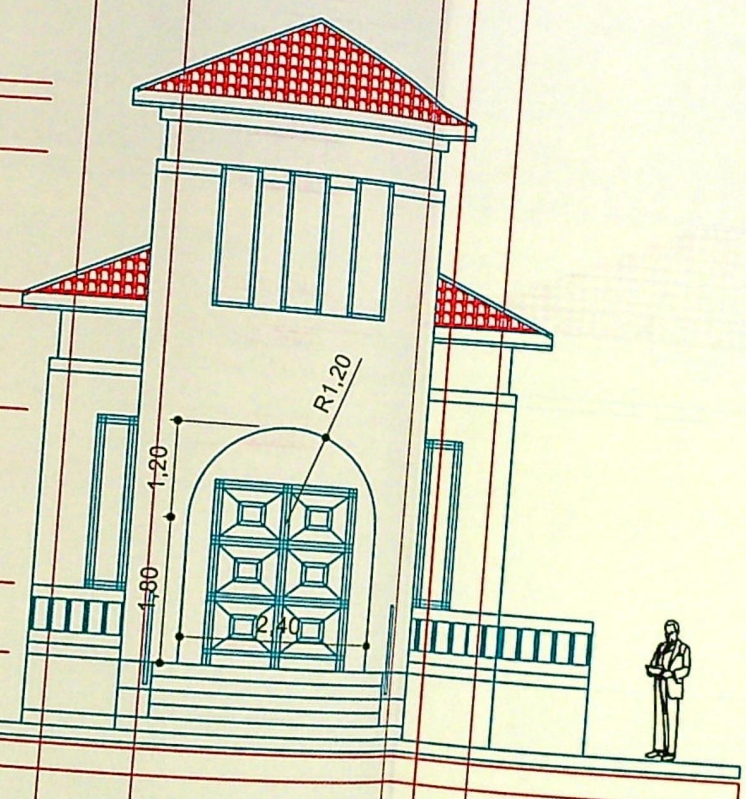


FATADA VEST, FATADA ACCES PRINCIPAL

D C B A

INVELITOARE TIGLA CERAMICA MODEL OLANE  
TENCUIALA LAVABILA ALBA  
TAMPLARIE LEMN STRATIFICAT LA FEREASTRA-VITRALIU  
TENCUIALA LAVABILA ALBA PE TERMOSISTEM 10 CM  
SOCLU MOZAIC SPALAT MARMURA ALBA

5 4 3 2 1



+8.150  
+7.050  
+6.850  
+6.200  
+4.450  
+4.250  
+3.000  
+0.850  
±0.000  
-0.850

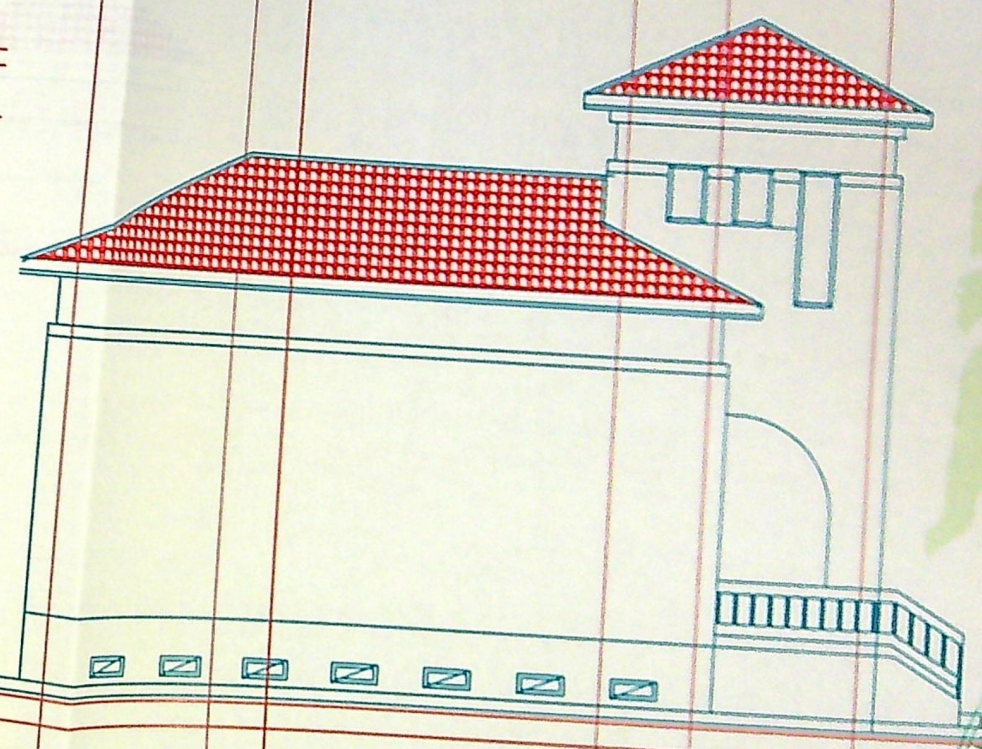

FATADA NORD

5 4 3 2 1

INVELITOARE TIGLA CERAMICA MODEL OLANE  
TENCUIALA LAVABILA ALBA  
TENCUIALA LAVABILA ALBA PE TERMOSISTEM 10 CM  
SOCLU MOZAIC SPALAT MARMURA ALBA  
TAMPLARIE LEMN STRATIFICAT LA FEREASTRA-VITRALIU

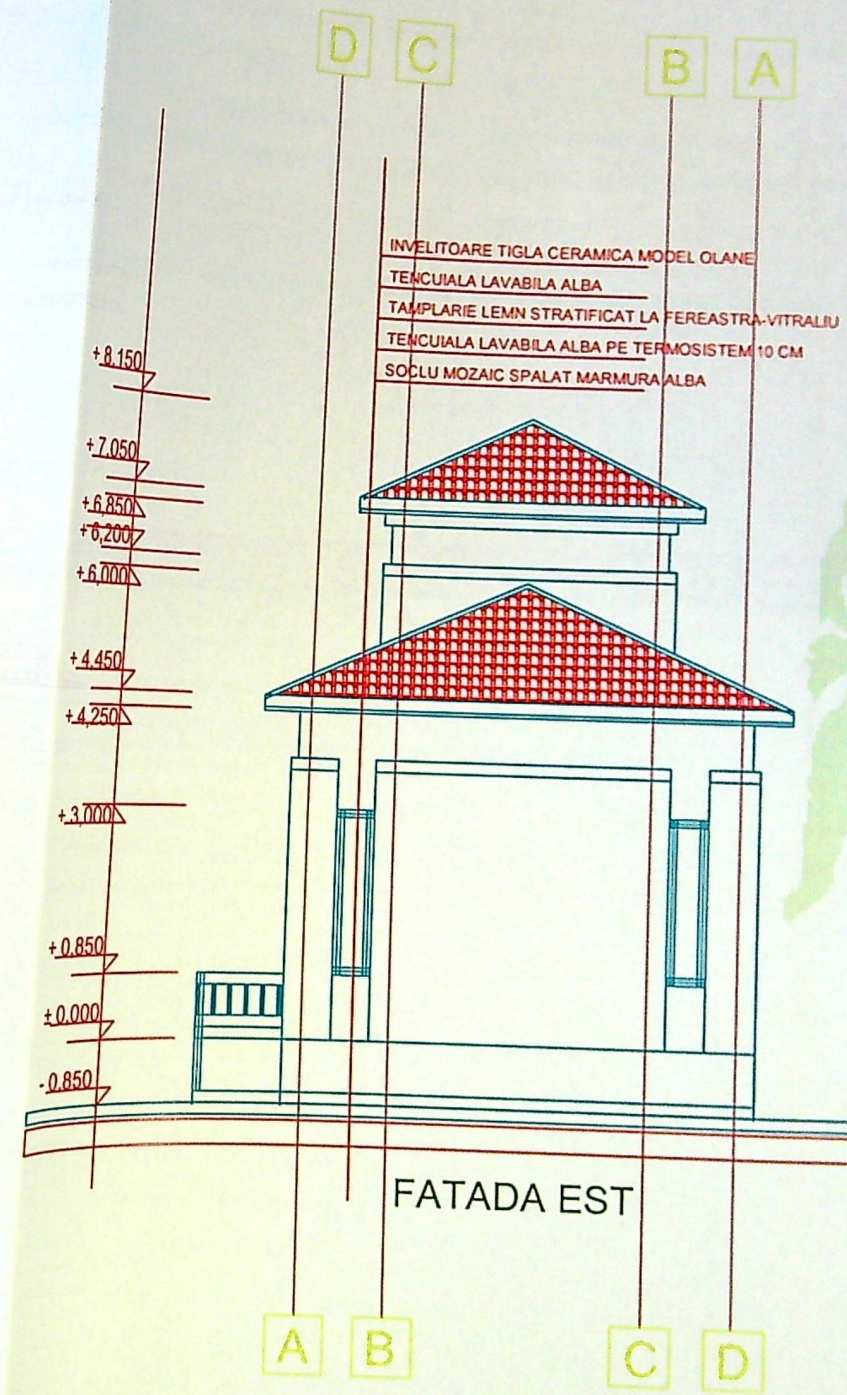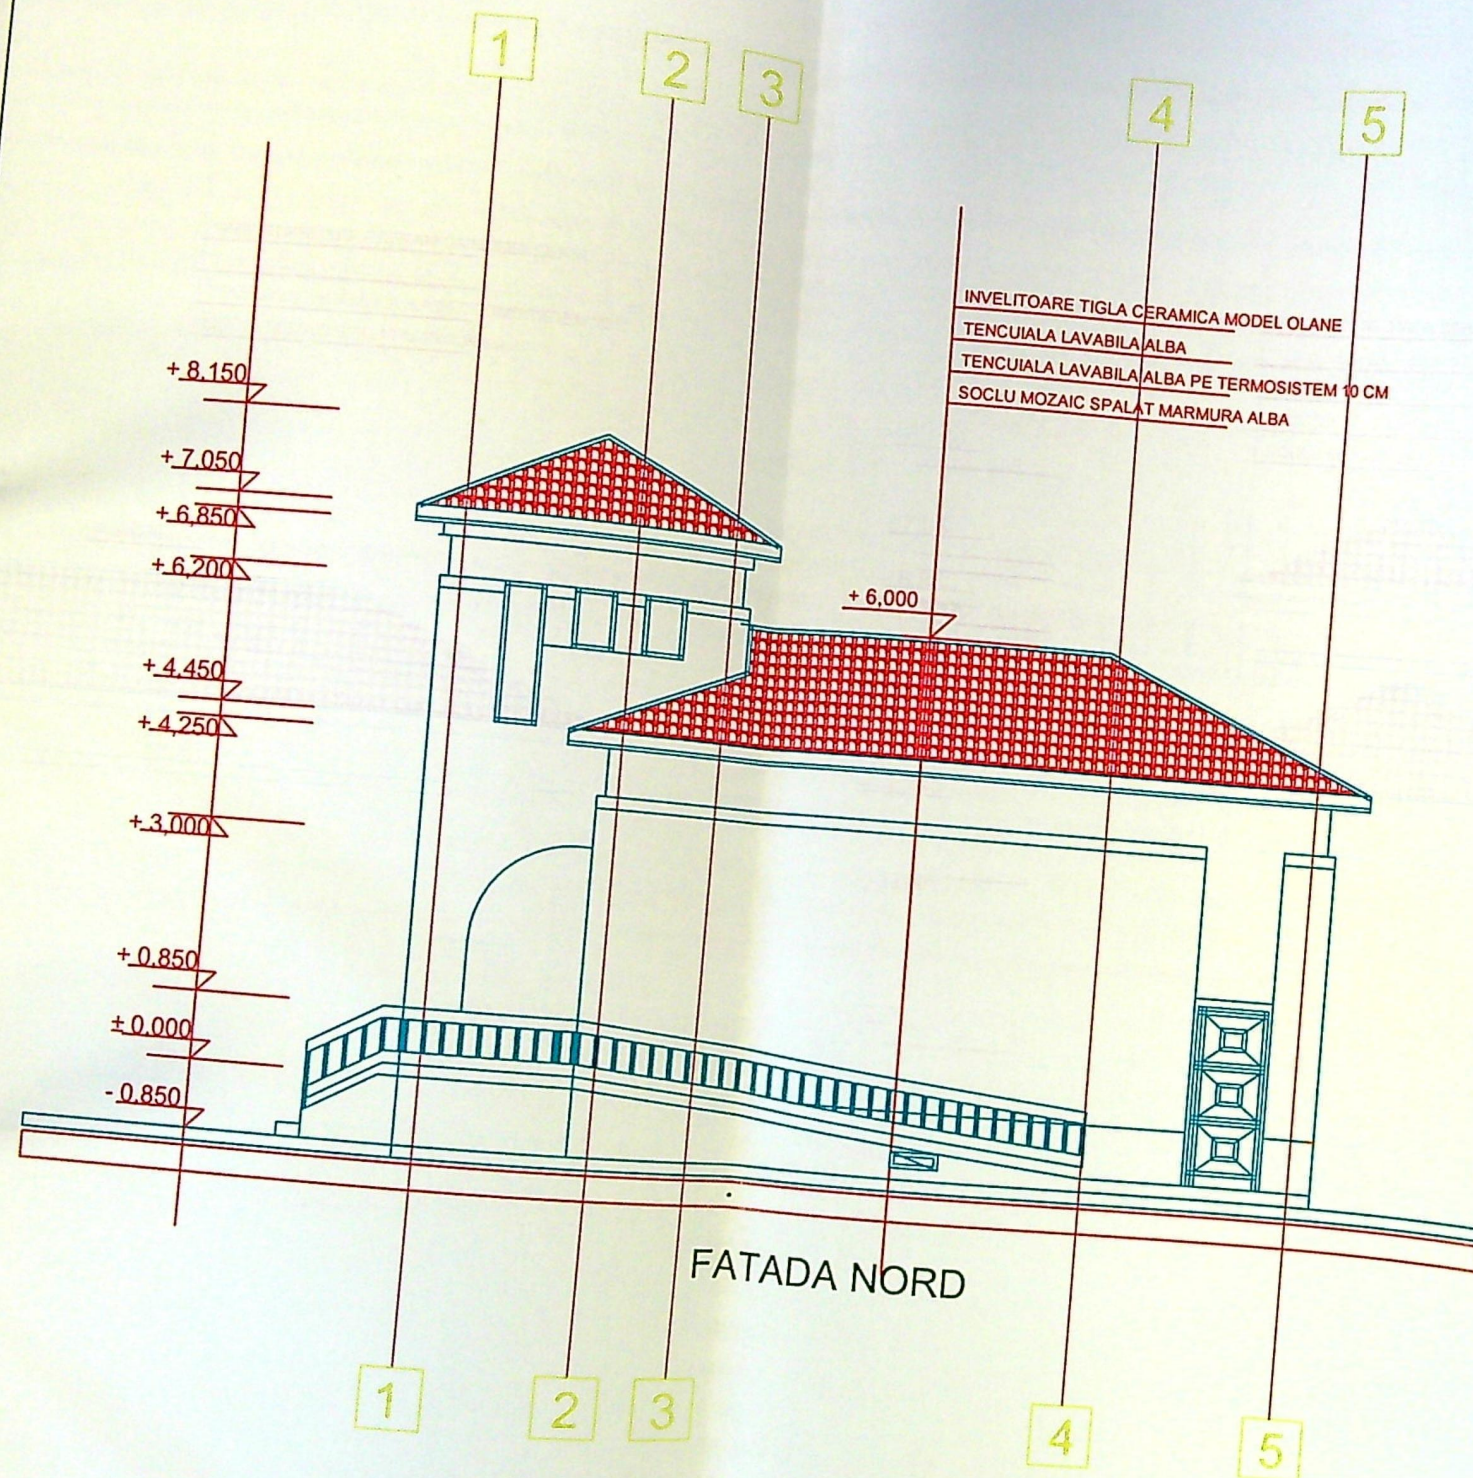

JUDETUL DOLU  
PRIMARIA MUNICIPIULUI CRAIOVA  
VIZAT SPRE NESCHIMBARE  
NR. 1  
Anexa la autorizatia de constructii  
Nr. 643 din 20.10.16  
Arhitect

ROMANIA  
Arh. TUDOR  
RACALE  
SPECIALIST  
NR. 499 S  
1-D  
MINISTERUL CULTURII SI PATRIMONIULUI NATIONAL

STATUL COMERCIAL

ABONAMENT  
ROMANIA  
00084  
TUDOR  
RACALE  
DATA

REFERAT NR.