


**LEGENDA**

- Locuinta P+M partial ce semodifica in P+M
- Garaj existent
- Lot teren propr. personala

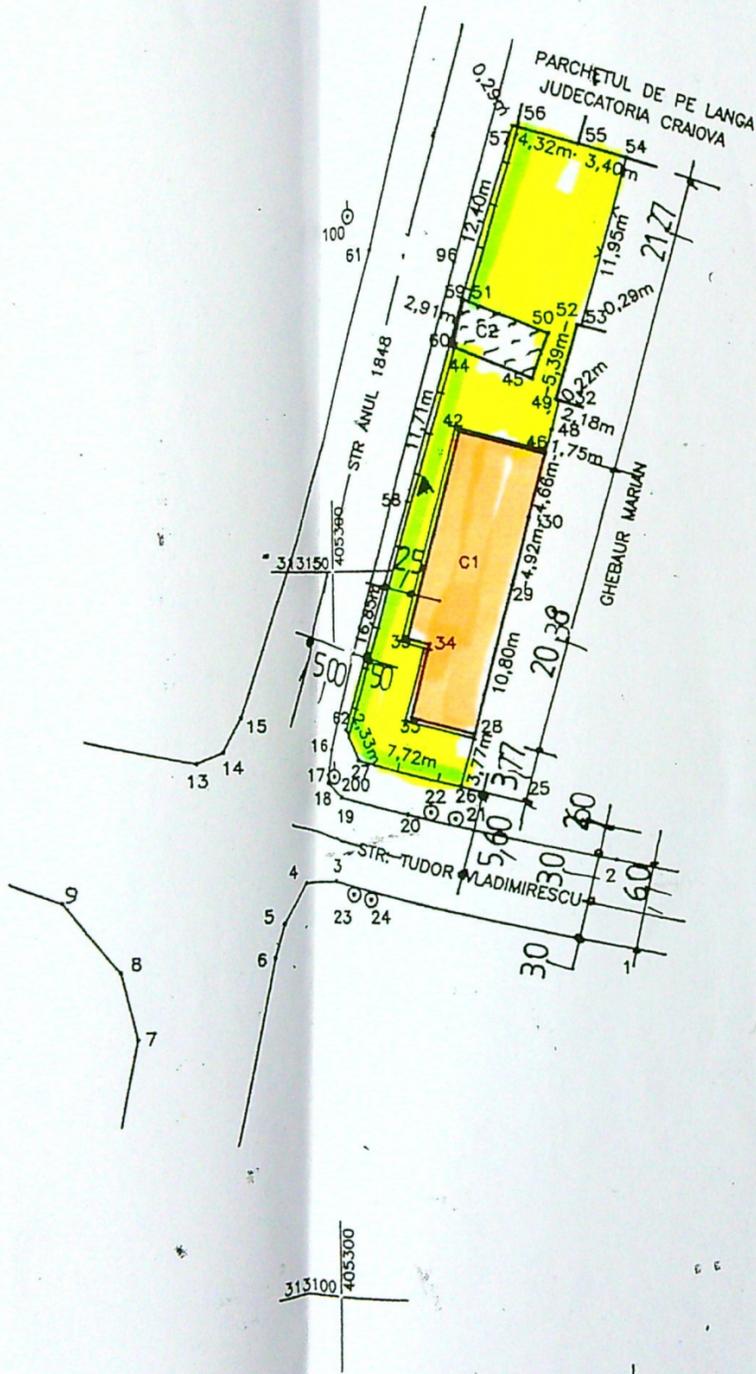

Suprafata desfasurata propusa: s=199,11mp  
 Suprafata construita: s=117,00mp  
 POT existent: 35,40% CUT existent: 0,45  
 POT propus: 35,40% CUT propus: 0,51

PLAN DE AMPLASAMENT SI DELIMITARE A BUNULUI IMOBIL  
 SCARA 1:500

Nr.cadastral	Suprafata masurata	Adresa imobilului
	387mp	Strada Tudor Vladimirescu, nr.57

Cartea Funciara nr.	UAT	MUNICIPIUL CRAIOVA
---------------------	-----	--------------------

Nr. parcela	A. Date referitoare la teren		
	Categoria de folosinta	Suprafata (mp)	Valoare de impozitare (lei)
1	CC	387	
Total 387			

Cod constr.	B. Date referitoare la constructii		Mentiuni
	Suprafata construita la sol (mp)	Valoare de impozitare	
C1	117		Casa de locuit
C2	20		Garaj

Inventar de coordonate  
Sistem de proiectie: STEREO 1970



Nr. Pct.	Coordonate pct.de contur		Lungimi laturi D(i,i+1)
	X [m]	Y [m]	
57	313180.591	405314.217	0.292
56	313180.578	405314.509	4.325
55	313179.447	405318.683	3.404
54	313178.523	405321.959	11.954
53	313167.057	405318.579	0.290
42	313167.101	405318.292	5.393
49	313161.938	405316.733	0.221
32	313161.879	405316.946	2.177
48	313159.774	405316.392	1.751
46	313158.092	405315.905	4.659
30	313153.617	405313.358	4.923
29	313148.855	405310.508	10.798
28	313138.440	405310.508	3.773
26	313134.830	405309.410	7.720
27	313136.641	405301.905	2.332
62	313138.777	405300.969	16.845
58	313154.817	405306.114	11.707
60	313166.007	405309.555	2.909
59	313168.788	405310.407	12.403
57	313180.591	405314.217	0.292
56	313180.578	405314.509	0.292

S(ICC)=387,22mp P=108,461m  
 Suprafata totala masurata=387mp  
 Suprafata din act=440mp



Beneficiar: ION DAN MIHAI SI ION LENICA

PLAN SITUATIE

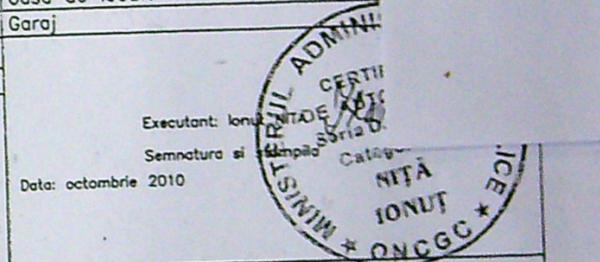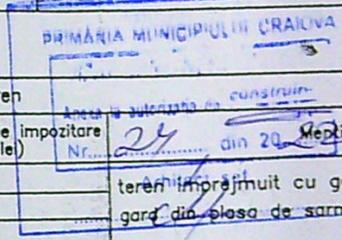




Se confirma suprafata din masuratori si introducerea imobilului in baza de date

Parafa Semnatura si Stampilă de Publicitate Imobiliara Data


67423/2010

IAN ILEANA CONSILIER

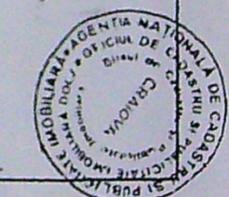

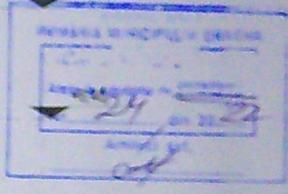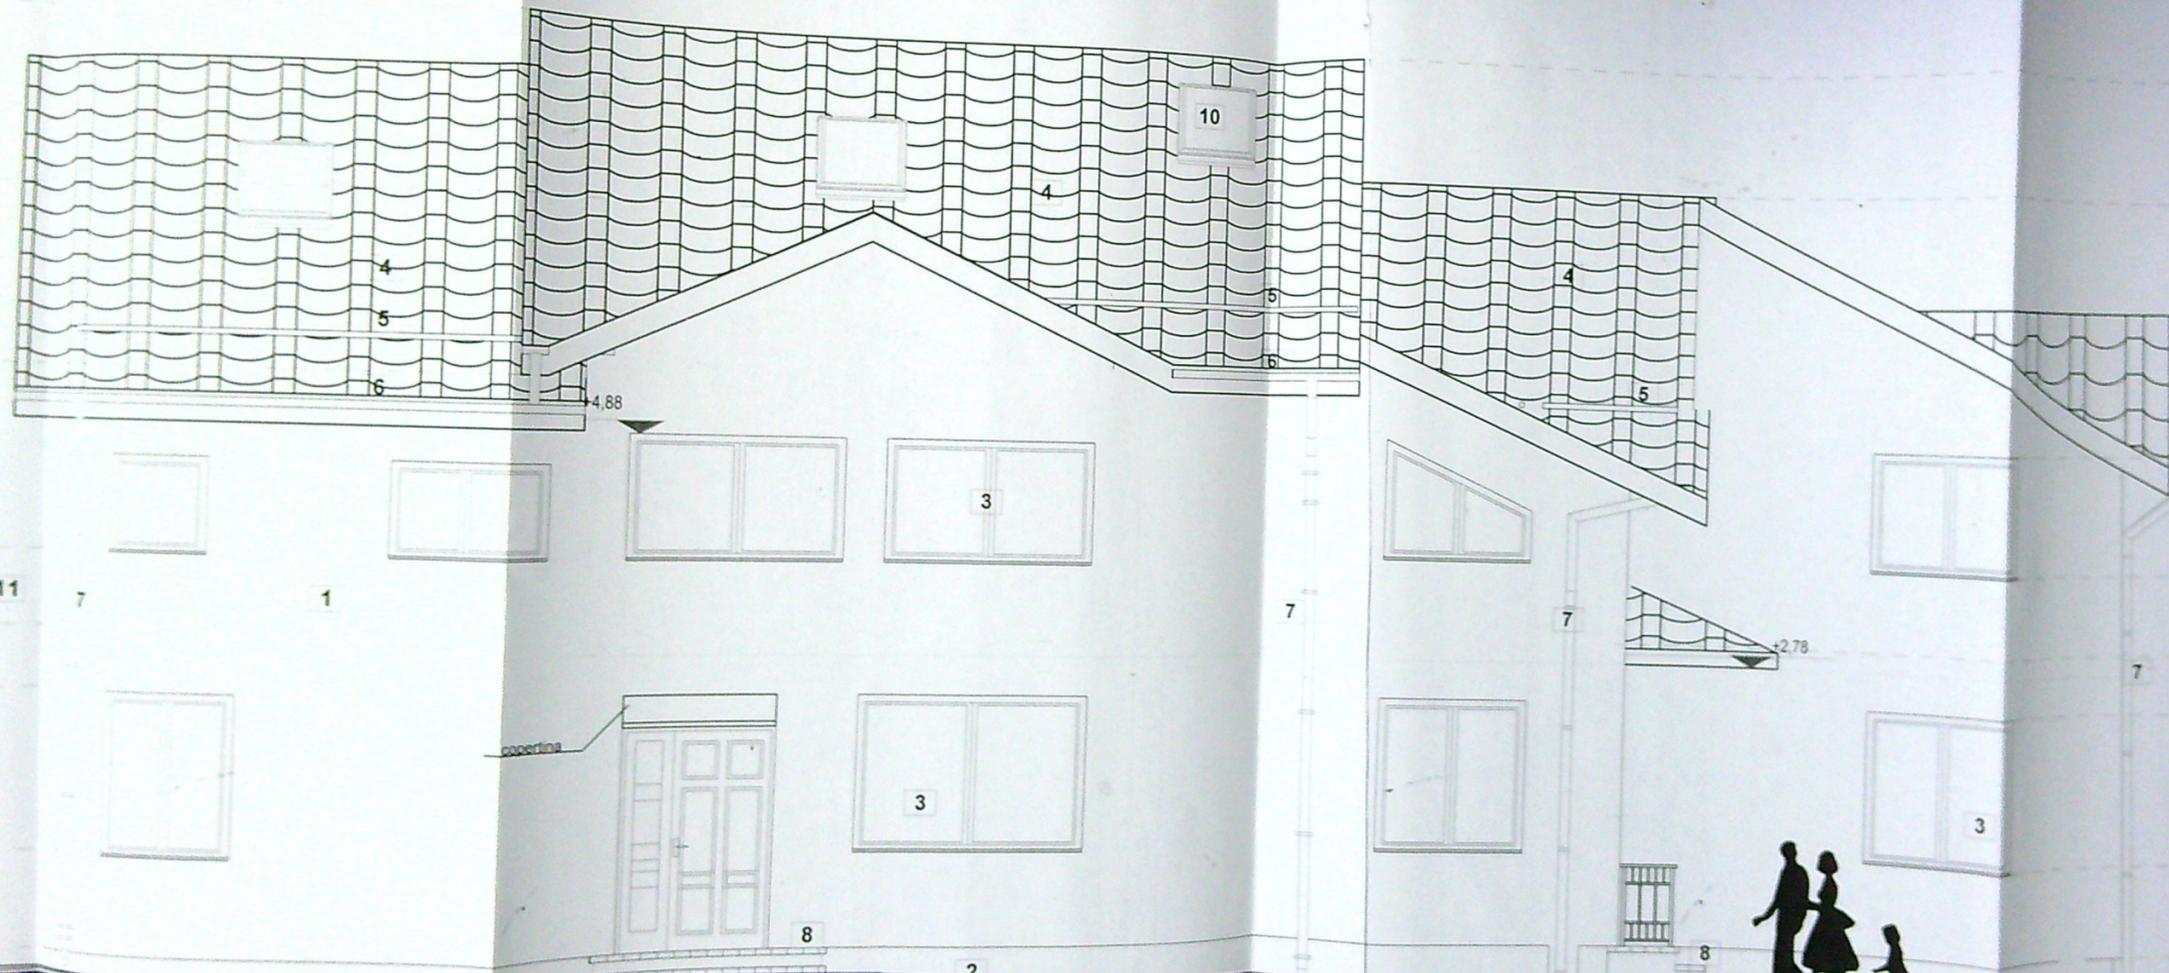


EXPERT / VERIFICATOR	NUME	NUMARUL CERINTA	REFERA / REFERINTEA NUMAR / DATA	PROIECTANT	DATA
	BIA ARH.M.ROMAN			BENEFICIAR - ION DAN MIHAI SI ION LENUA	7/05/2019
				<small>           Titlu proiect Modificarea locuintei P+M parțial cu            includere acoperiș cu înclinații structurale și înaltă în            zona rezidențială în Sîmpet (sectorul nr. 3, Municipiul            FATADA PRINCIPALA nr. 87, Craiova         </small>	
					<small>           FOTO:            DTAC            PE: BSC         </small>

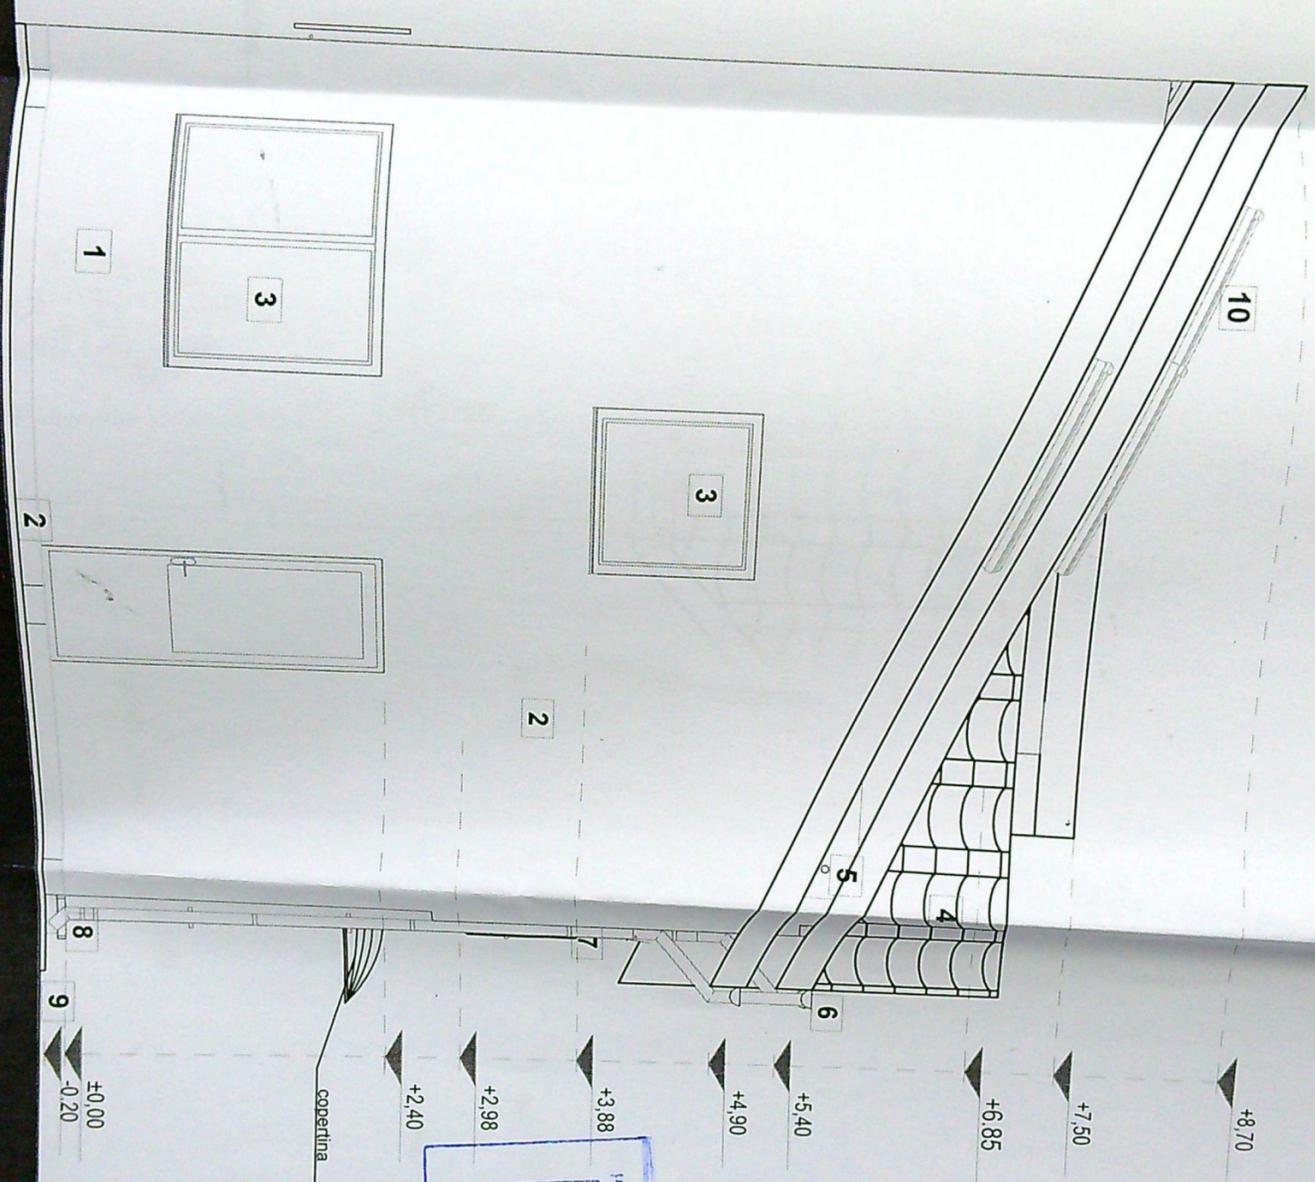

PRIMĂRIA MUNICIPIULUI CRAIOVA  
 Anexa la proiectul de construcție  
 Nr. .... din 20.....  
 Arhitect șef,  
*[Signature]*

PROIECTANT  
 BIA ARH. S. ROMAN  
 S. ROMAN  
 S. ROMAN

EXPERT/VERIFICATOR	NUME	SEMNATURA	CERINTA	REFERAT/EXPERTIZA/NUMAR/DATE
	BIA ARH.M.ROMAN			Beneficiar: ION DAN MIHAI SI ION LENICA Pr.nr. 2/05/2019
				Titlu proiect: Modificare locuinta P+M partial cu inaltarea acoperisului cu modificari structurale si nestructurale, modificare in timpul executiei, str. T. Vladimirescu FATADA LATERALA STANGA faza: DTAC PL. NR. nr. 57, Craiova

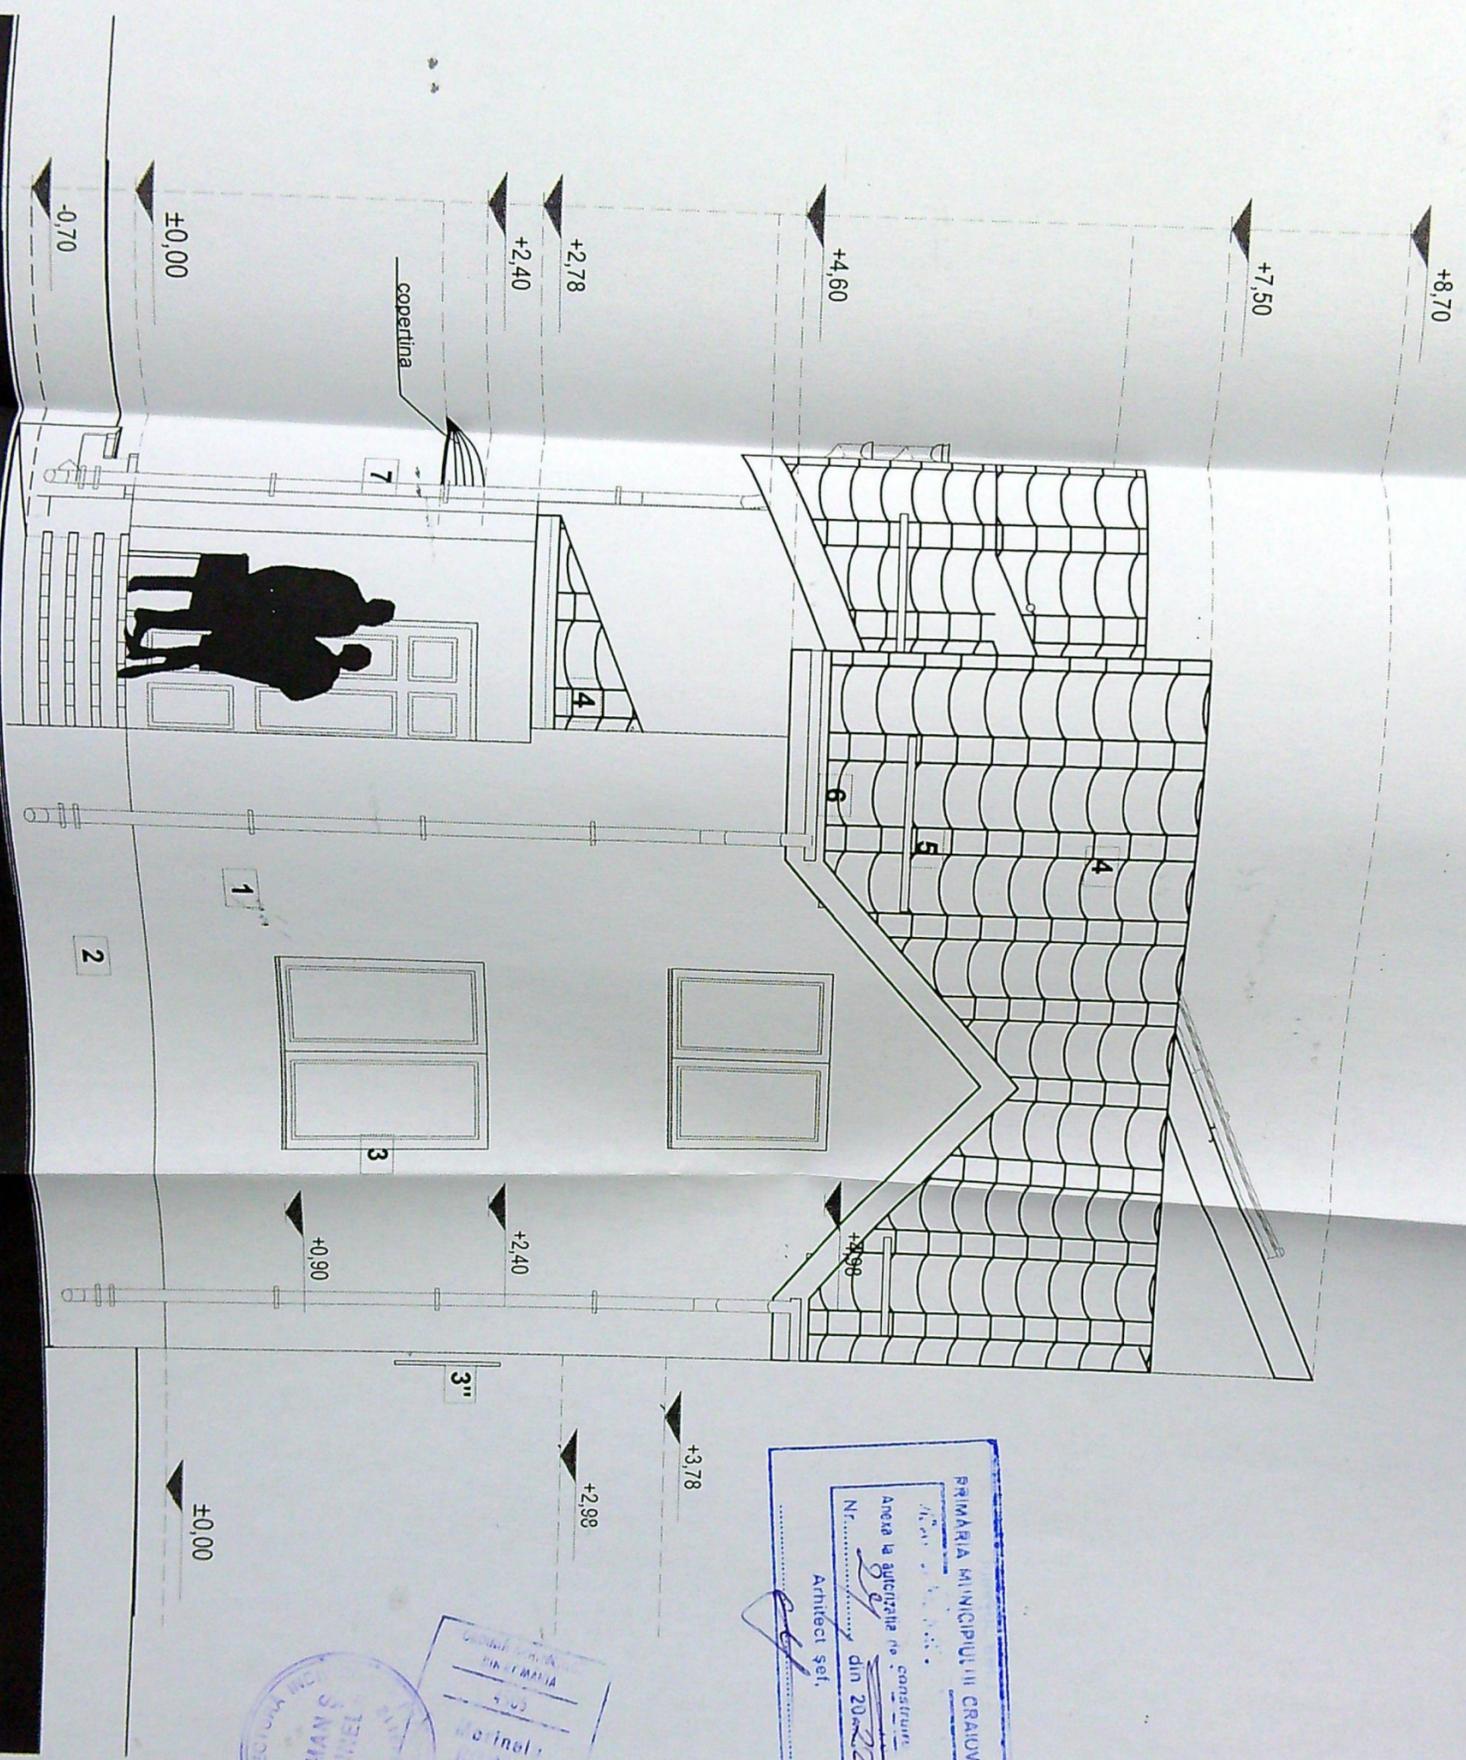

PRIMĂRIA MUNICIPIULUI CRAIOVA  
 Anca la solicitarea nr. constructiv  
 Nr. .... din 20.05.2019  
 Arhitect șef,

ȘTIINȚA CONSTRUCȚIILOR  
 UNIVERSITATEA DE ARHITECTură  
 ȘTIINȚA CONSTRUCȚIILOR  
 ȘTIINȚA CONSTRUCȚIILOR

EXPERT/ VERIFICATOR	NUME	SEMNAȚURA	CERINȚA	REFERAT/EXPERTIZA/NUMAR/DATE	Pr.nr.
	BIA ARH.M.ROMAN			Beneficiar: ION DAN MIHAI SI ION LENICA	2/05/2019
				Titlu proiect: Modificare locuinta P+M partial cu inaltarea acoperisului cu modificari structurale si nestructu- rale, modificare in timpul executiei, str. T. Vladimiroescu nr.57, Craiova	faza: DTAC PL.NR.
				FATADA LATERLA DREPTA	