

PLAN DE AMPLASAMENT SI DELIMITARE A IMOBILULUI
(Intravilan)
Scara 1 500

Nr. cadastral	Suprafata masurata (mp)	Adresa imobilului Mun. Craiova,
	2328	str. Nicolae Titulescu, nr. 8-8A (fost nr. 18A-18 B)
Catea funoara		UAT CRAIOVA



Tabel de miscare parcelara pentru alipire:

Situatia actuala (inainte de alipire)				Situatia viitoare (dupa alipire)			
Nr. cadastral	Suprafata (mp)	Categoria de folosinta	Descrierea imobilului	Nr. cadastral	Suprafata (mp)	Categoria de folosinta	Descrierea imobilului
211734	1649	Cc	Delimitat cu gard din beton si limita conventionala		2328	Cc	Delimitat cu gard din beton si limita conventionala
212746	679	Cc		Total	2328		

ELEMENTE
SIGNALARISTICA

FIRMA 1 -
LITERE VOLUMETRICE
ILUMINATA INDIRECT
0.65 X 5.50 X 0.06 m

FIRMA 2
LITERE VOLUMETRICE
MATERIAL PLASTIC TRANSLUCID

FIRMA 3 - 2 elemente
MATERIAL TEXTIL PRINTAT
0.40 X 1.50 m

STEAGURI
3 CATARGE METALICE
h= 6.00 m
MATERIAL TEXTIL PRINTAT
0.86 X 2.40 m


IOSIF GHEORGHE
CONSILIER

CERTIFICAT DE
Executie
ing. CRISTIAN LAURENTIU GEORGIAN
Data
Octombrie 2


Handwritten signature and stamp area.

POT max - 70%
CUT max 4

VERIFICATOR EXPERT	NUME	SEMNTURA	CERINTA	REFERAT / EXPERTIZA NR. DATA
	EDILIA proiect		craiova, dolj unirii, nr. 196	FINTINA MARIUS CRISTIAN SI FINTINA GEORGETA LENUTA SAU S.C. DENT ESTET CLINIC S.A. prin Adina Tatiana Miu
ARHITECTURA	NUME	SEMNTURA	Scara:	TITLU PROIECT
SEF PROIECT	ARH. STEFANIA E.		1 500	AMPLASARE ELEMENTE SIGNALISTICA
PROIECTANT	ARH. STEFANIA E.		Data Martie 2023	PLAN DE SITUATIE
REZERVAT				

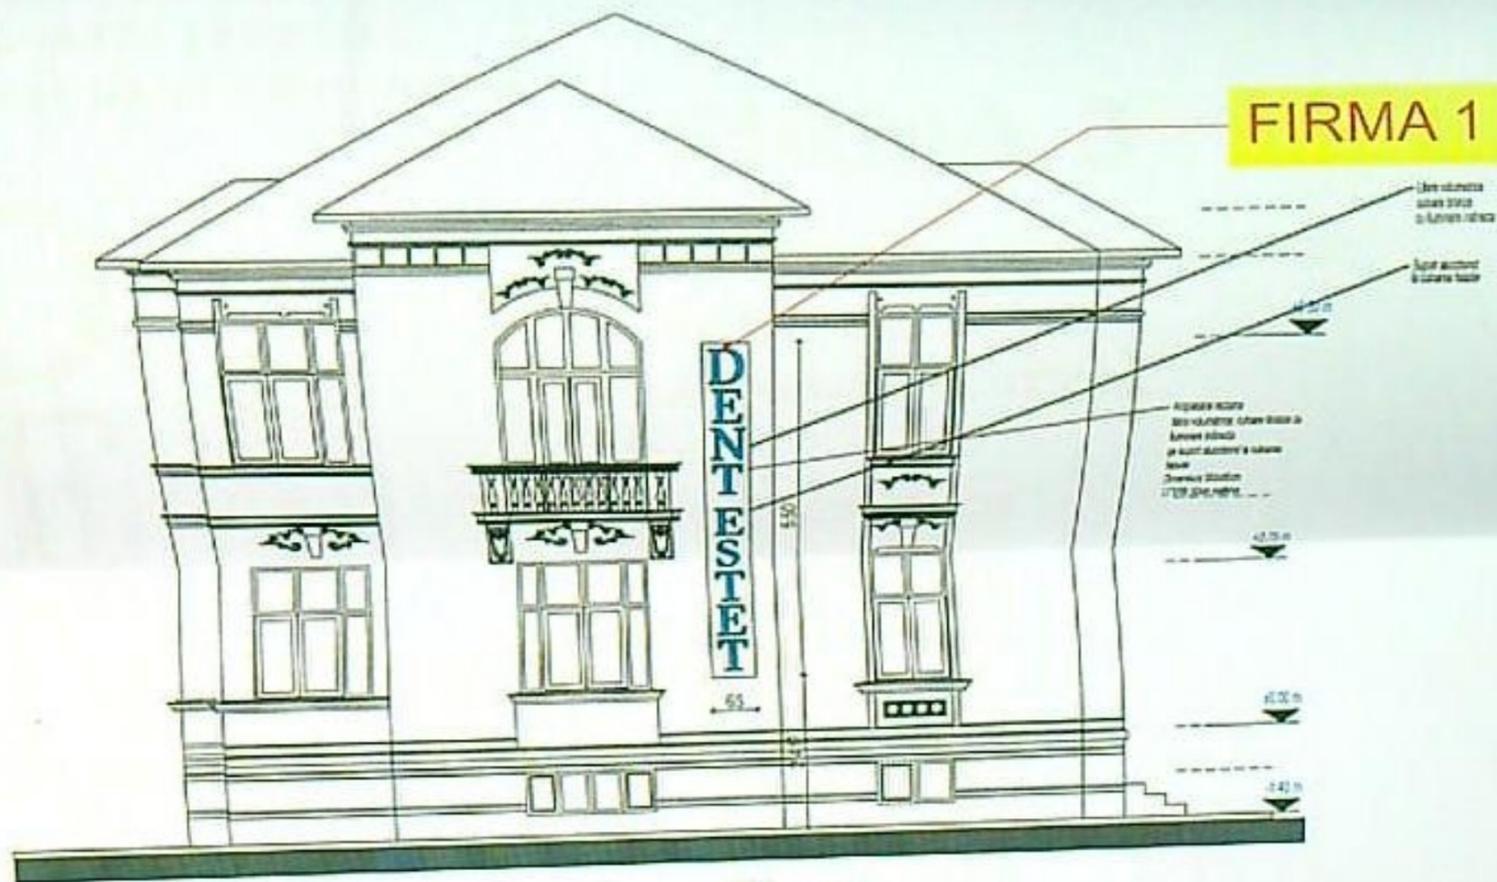

FATADA SUD VEST firma 1 modificata

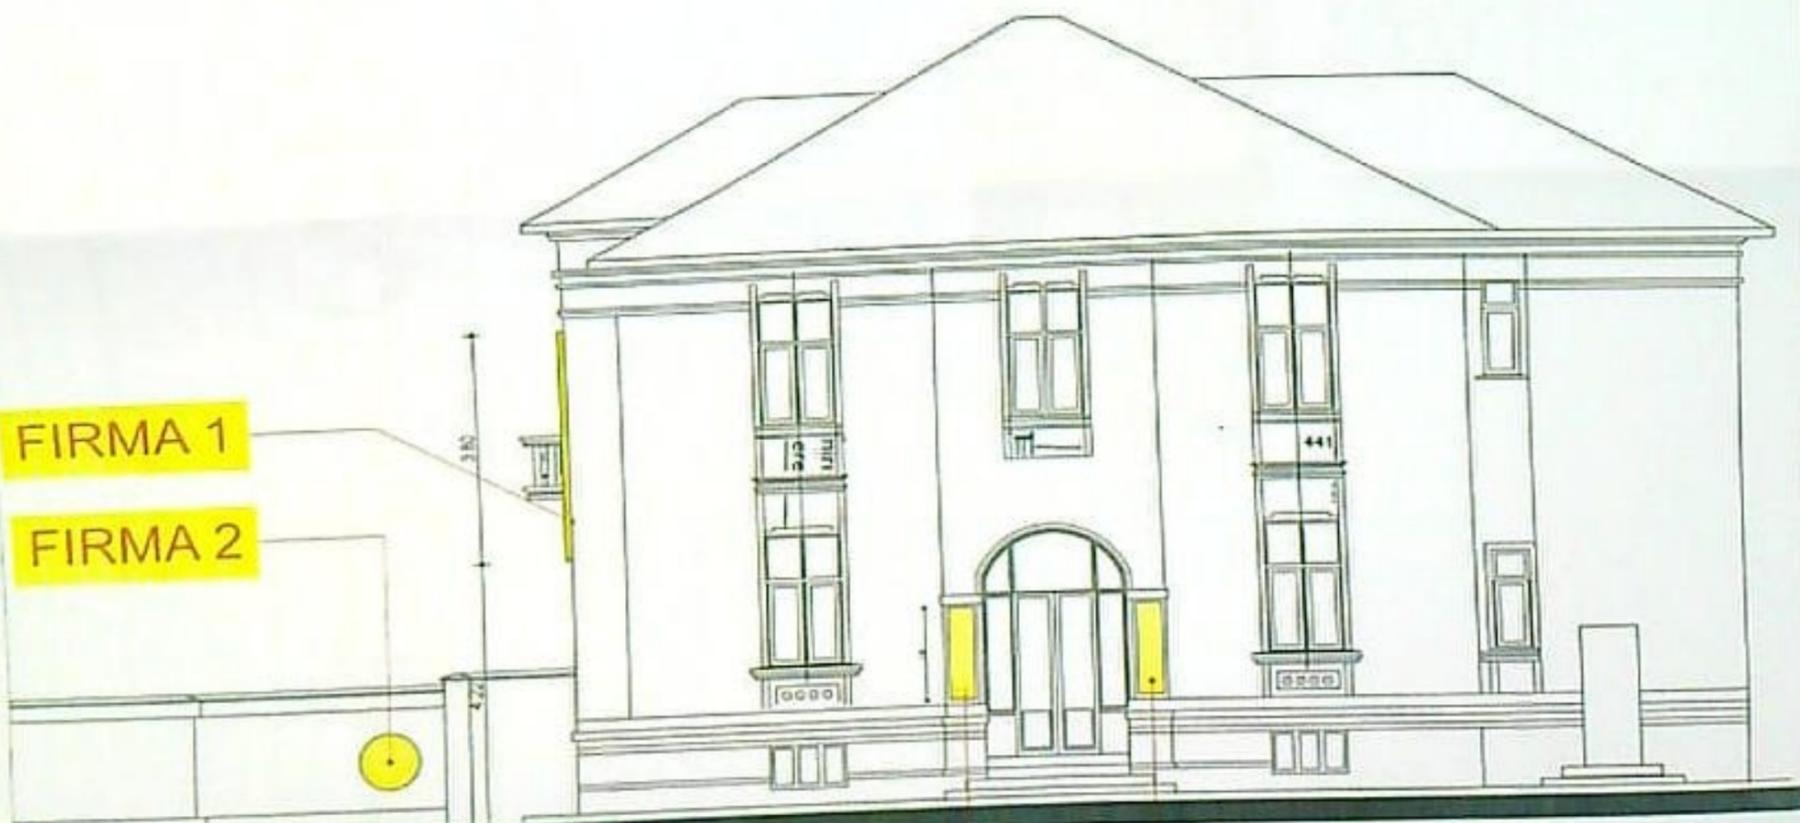

FATADA SUD EST

FIRMA 3

Handwritten signature and date: 19/08/23

VERIFICATOR EXPERT	NUME:	SEMNAȚURA:	CERINȚA:	REFERAT / EXPERTIZĂ NR. DATA:	PROIECT NR. DATA:
				FINTINA MARIUS CRISTIAN SI FINTINA GEORGETA LENUTA pr S.C. DENT ESTET CLINIC S.A. prin Alina Teodora Mă nr. 2	24/08/23
	EDILIA proiect	craiova, dolj	unirii, nr. 196	Domnișoara: Bănu Nicolae Titulescu nr. 2 Municipiul Craiova, Jud. Dolj	83
ARHITECTURA:	NUME:	SEMNAȚURA:	Scara:	TITLU PROIECT:	AMPLASARE ELEMENTE SIGNALISTICA
DEF. PROIECT:	ARH. STEFANIA E.		1:100		PROIECT NR. DATA:
PROIECTAT:	ARH. STEFANIA E.		Data:	TITLU PLANSA:	FATADE
DESENAT:	ARH. STEFANIA E.		2023		PLANSA NR. DATA: