


PLAN DE SITUATIE 1.500

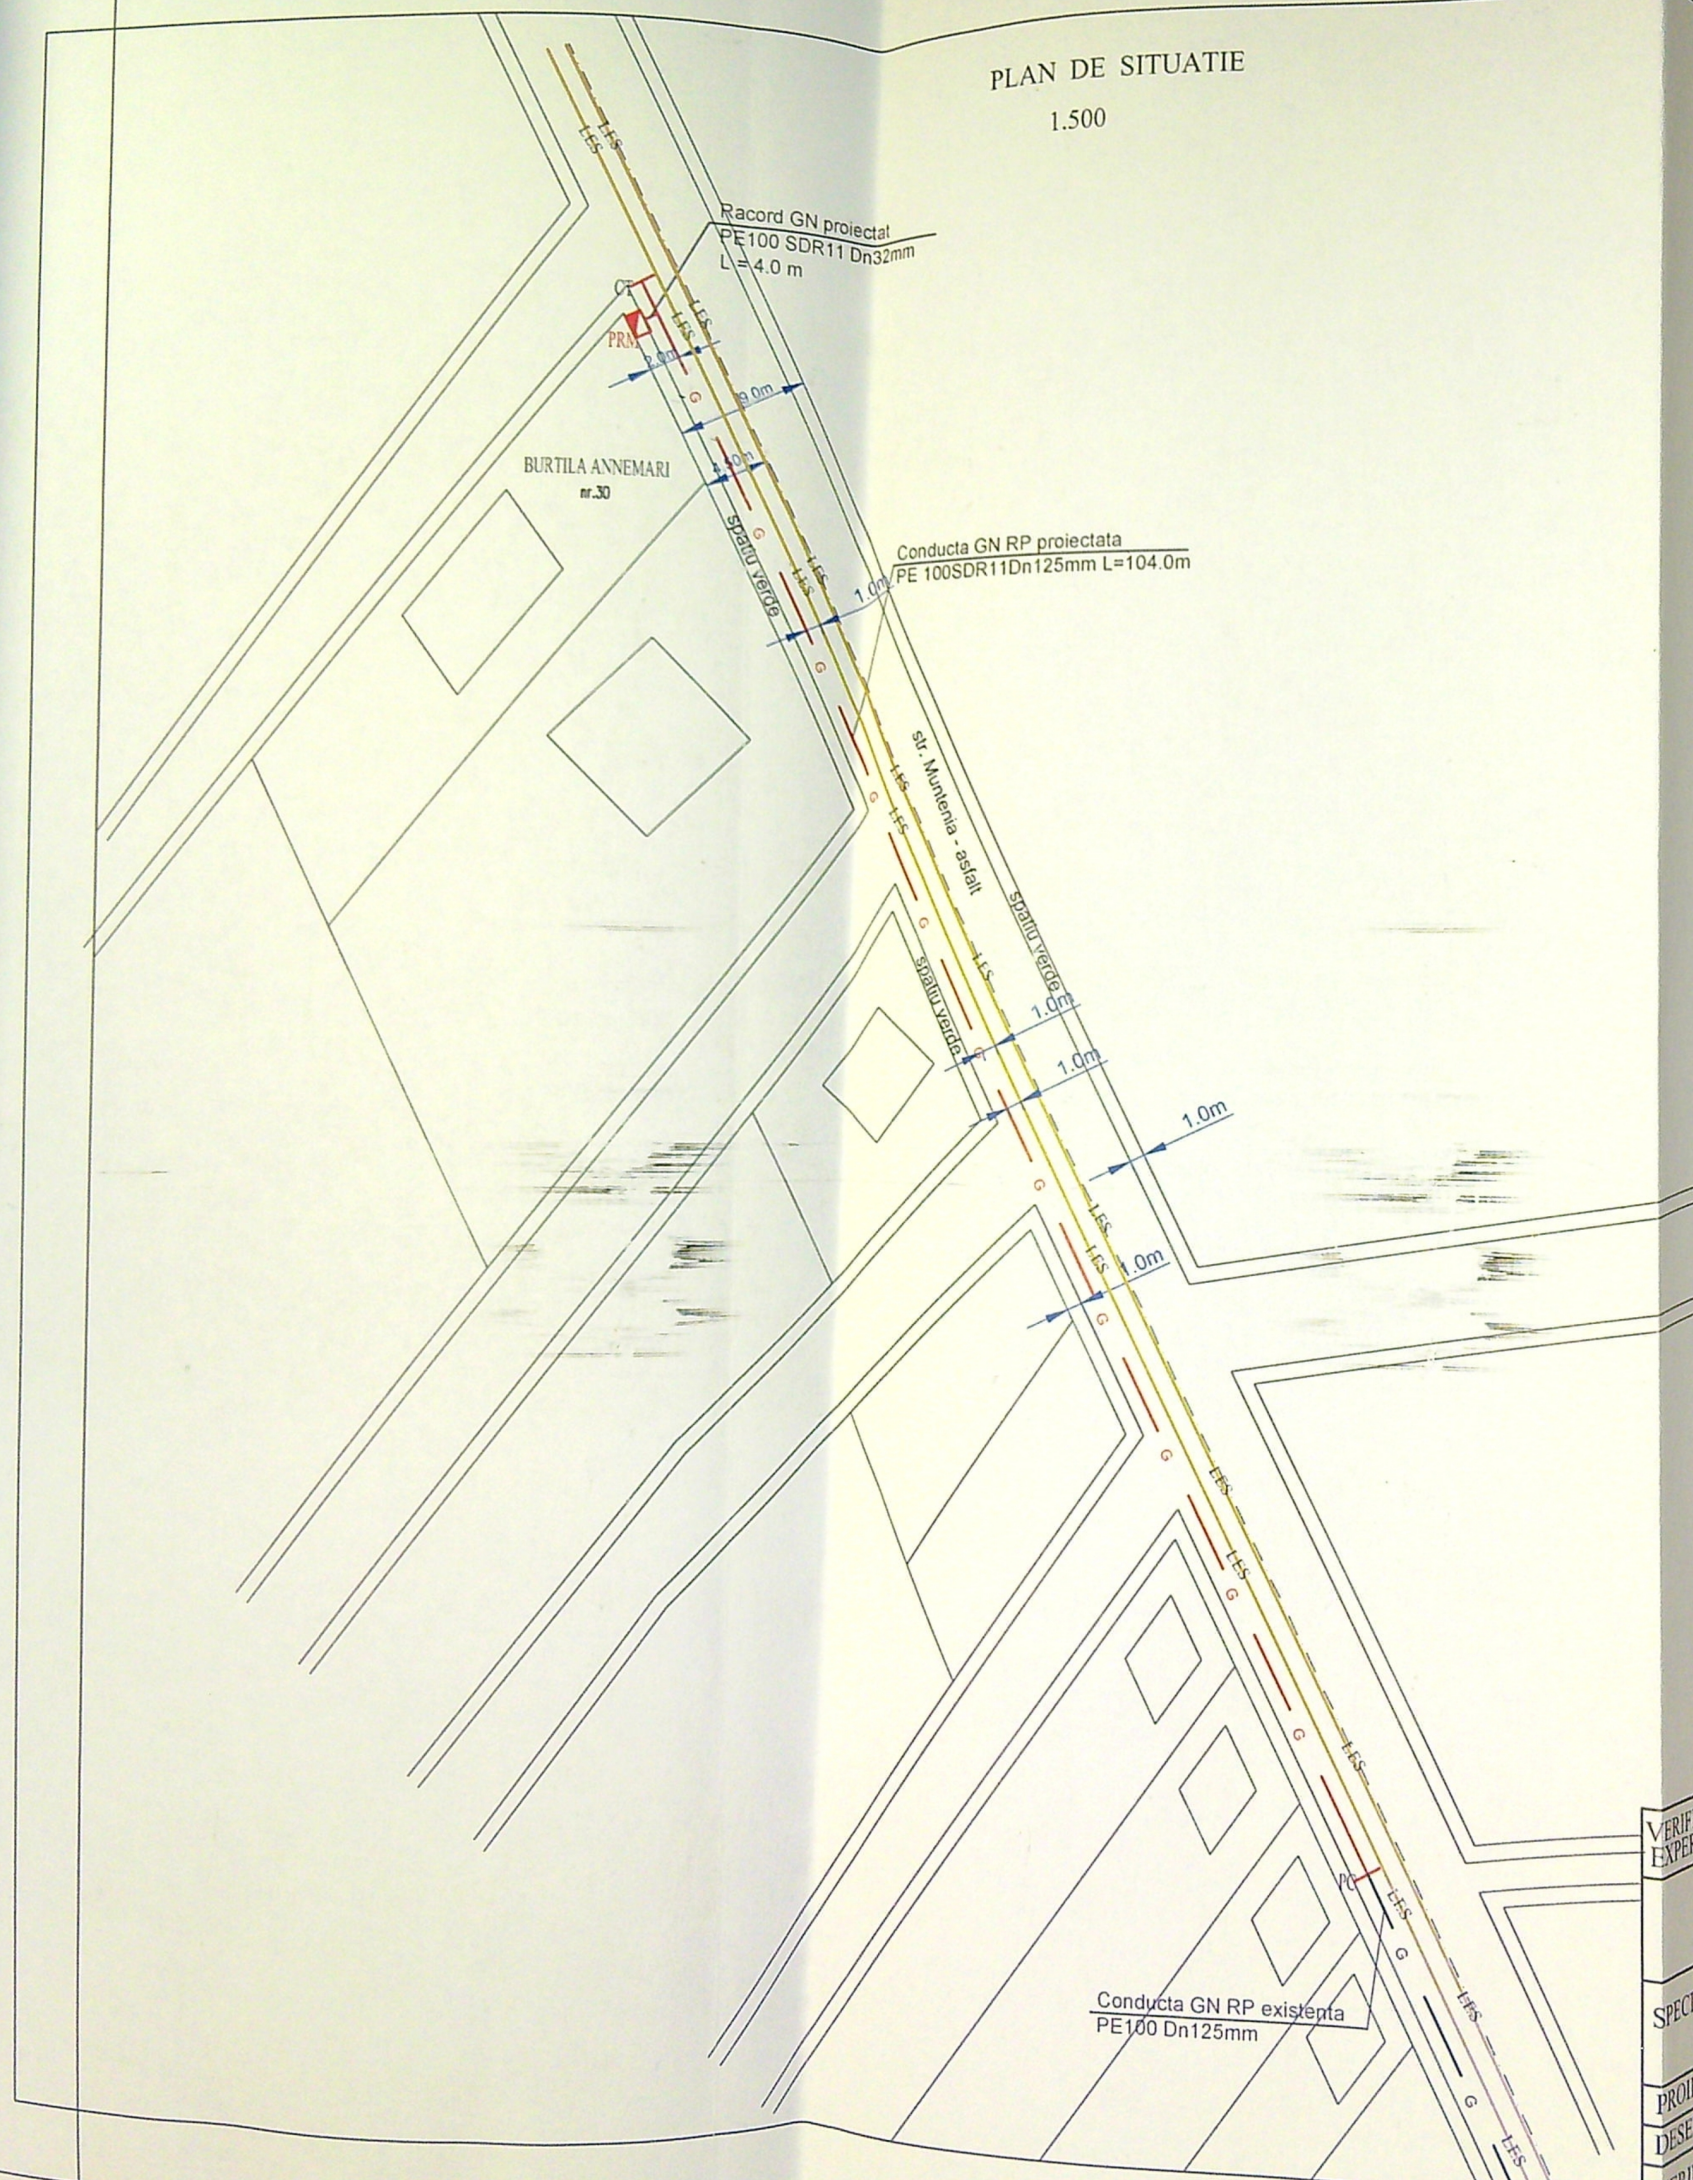


Debit de perspectiva
Q = 50.00 Nmc/h

LEGENDA:

- G — conducta GN RP PE - existenta PE 100 DN 125 mm
- G — conducta GN RP PE - proiectata PE100SDR11DN125 mm L=104.0m
- racord GN RP PE100 SDR11 - proiectat
- PC - punct cuplare
- CT - capat terminal
- Mufa electrofuziune PE100SDR11DN125mm

LEGENDA UTILITATI:

- LES — Linie electrica subterana 0.4kV

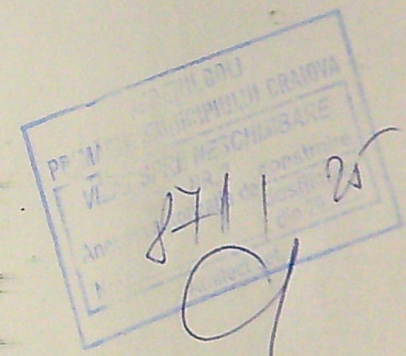

PROIECTANT
ing. POPESCU A.
AUT. ANRE PGD 205160006

POPESCU ALINA
C.N.P. 2670807182021
INSTALATOR AUTORIZAT GAZE NATURALE
T. PGD, PGIU
LEGITIMATIE NR. 205160006.105160007

EXECUTANT GRIGORE NICULAE ION
INSTALATOR AUTORIZAT ANERE
C.N.P. 20721110 J396
LEG. NR. 408/2019 PGIU/Vald. 2025

VERIFICATOR / EXPERT		NUME	SEMNATURA	CERINTA	REFERAT / EXPERTIZA NR. / DATA	
PROIECTANT SI EXECUTANT S.C. SAM PROIECT GRUP SRL					Beneficiar: DISTRIGAZ SUD RELETE SRL pentru BURTILA ANNEMARI	PROIECT NR. / 2024
SPECIFICATIE	NUME	SEMNATURA	Scara: 1.500	Denumire proiect: Extindere conducta gaze naturale R.P. PE 100 SDR 11 DN 125mm L=104.0m in LOC. CRAIOVA pe STR. MUNTENIA, NR. 30, JUD DOLJ	Faza: DTAC	
PROIECTAT	ing. POPESCU A.		Data: 2024	Titlu plansa PLAN DE SITUATIE	Plansa nr. 2	
DESENAT	ing. PASCU S.					
VERIFICAT	ing. ing. ing. PGD POPESCU ALINA					